

1	2	3	4	5	6	7	8	9	10	11	12	13	14	15	16	17	18	19	20
---	---	---	---	---	---	---	---	---	----	----	----	----	----	----	----	----	----	----	----


Obsah: Schéma rozváděče R2


Akce: MŠ Zahradní, Šumperk
rekonstrukce interiéru školky
SILNOPROUDÁ ELEKTROTECHNIKA

Paščák Rudolf-projekce elektro
 Autorizovaný technik pro techniku prostředí staveb, specializace
 elektrotechnická zařízení * ČKAIT-1100826 *



1	2	3	4	5	6	7	8	9	10	11	12	13	14	15	16	17	18	19	20
Vypracoval: Paščák R.										Investor: Město Šumperk				Zak.číslo: RP-056-01_DPS		A.K. RP-056-01_DPS		Listů: 1	
Kontroloval: Paščák R.								Změna/Datum:						V.č.:		List:			
Datum : 29.02.2024								Měřítko: N						D.1.4.4.b.6_DPS		1			

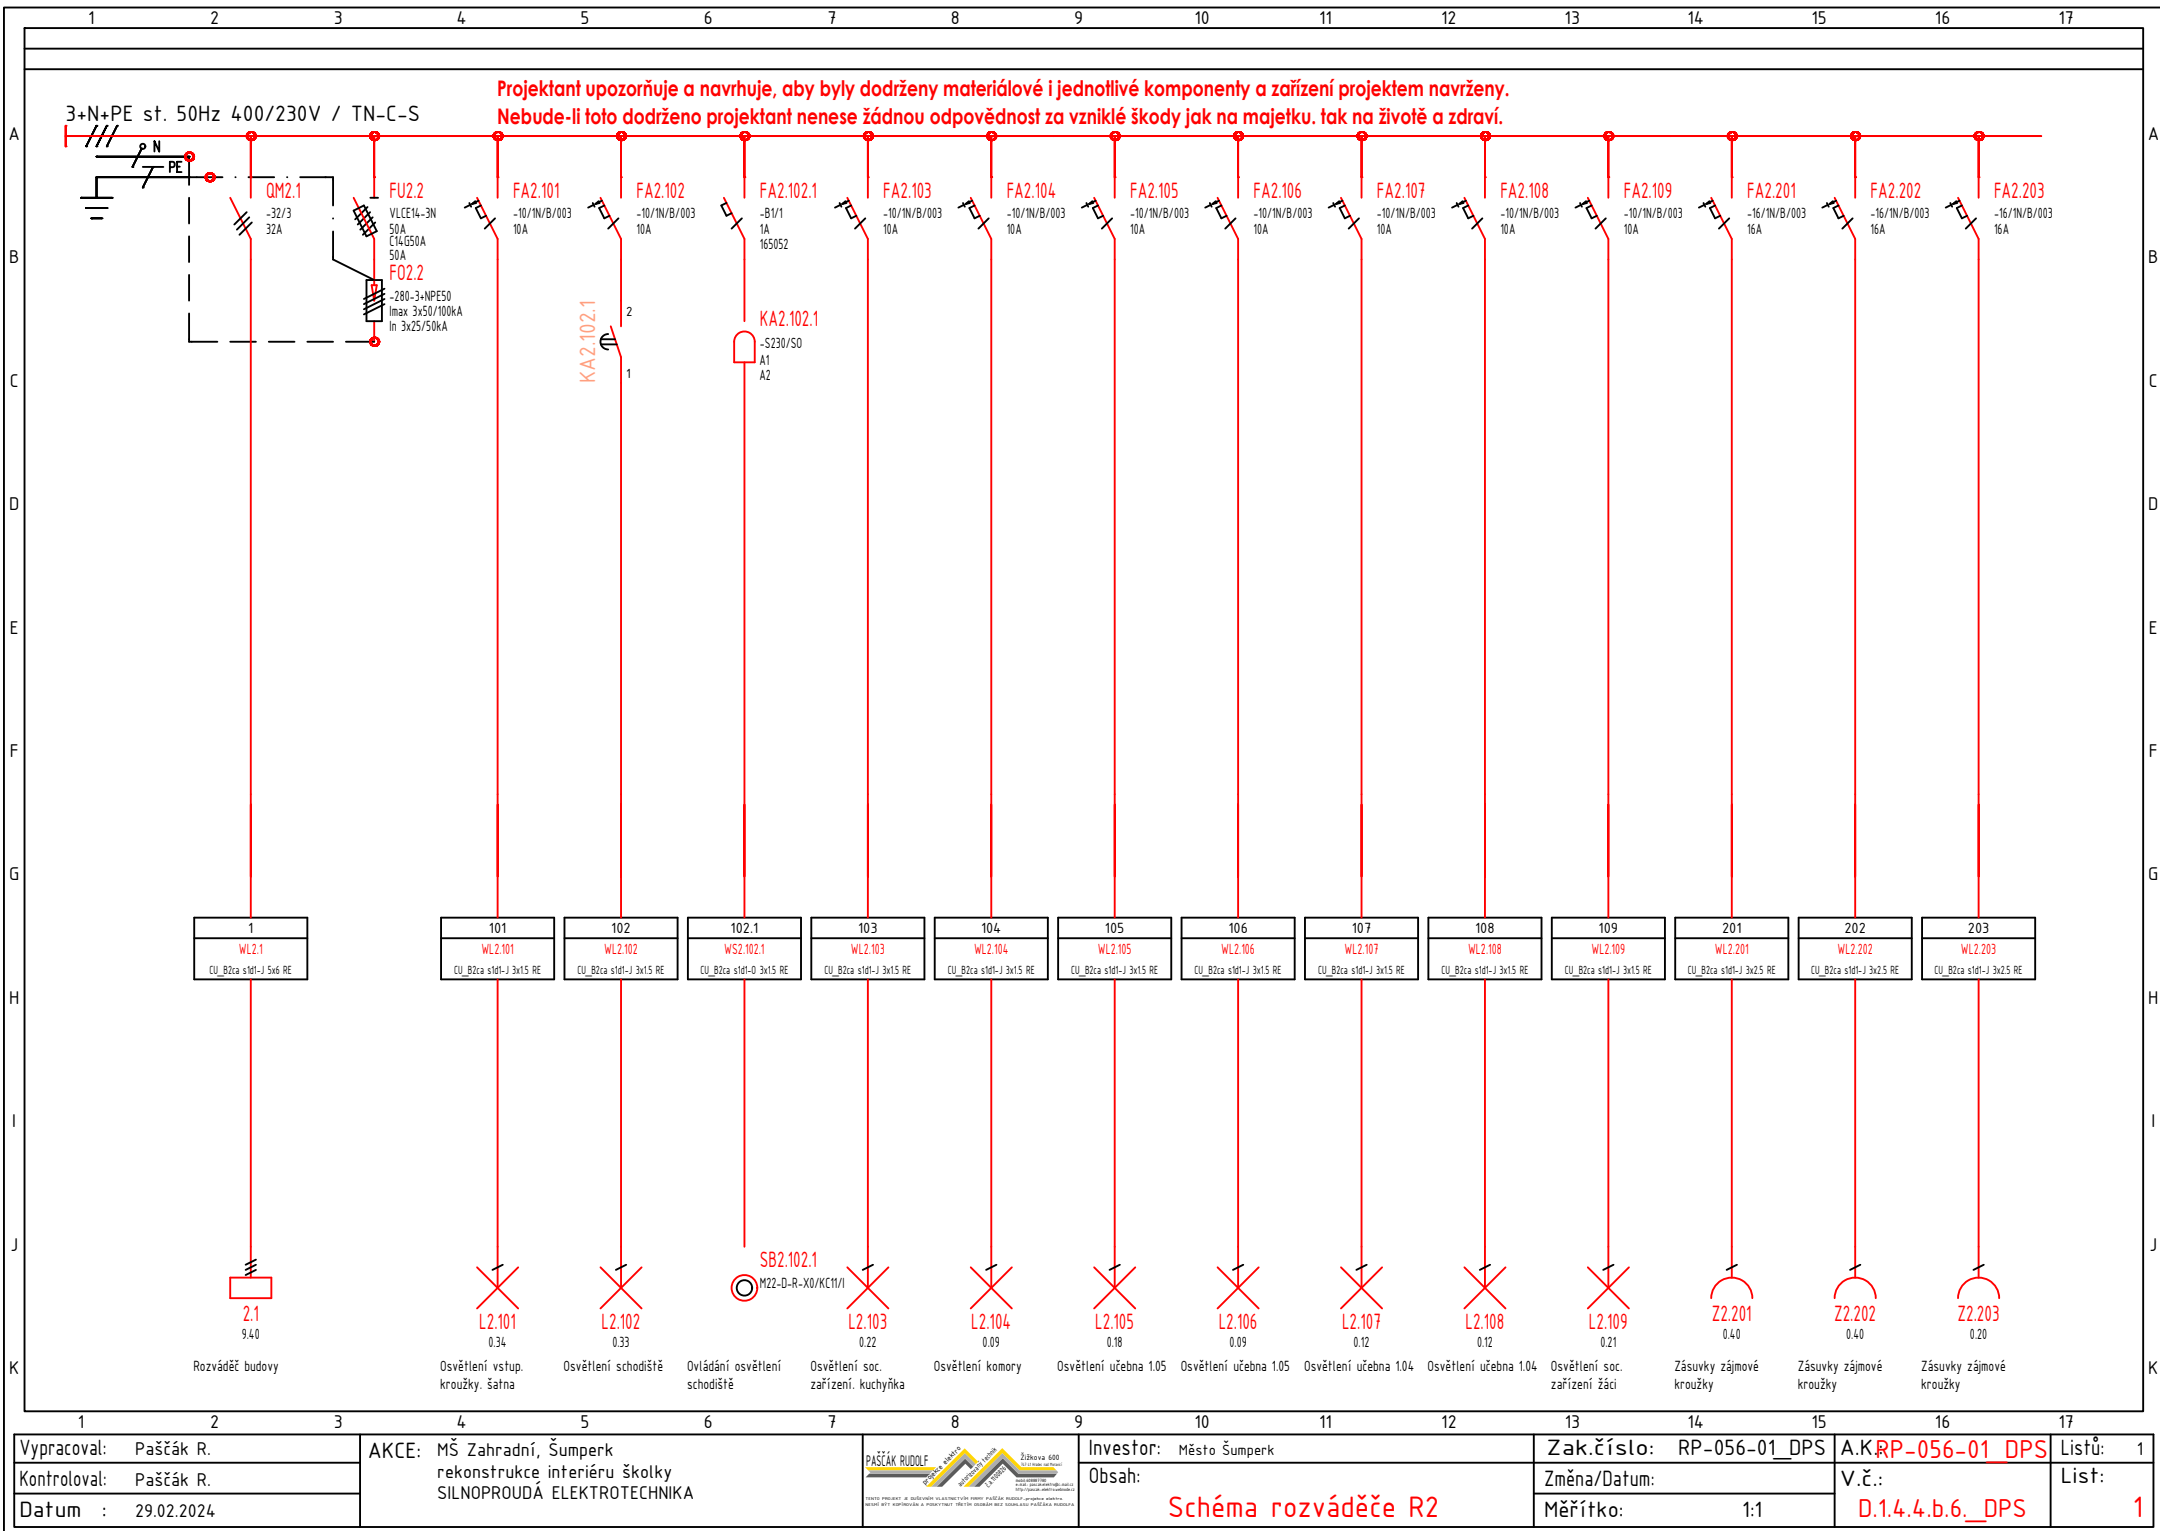

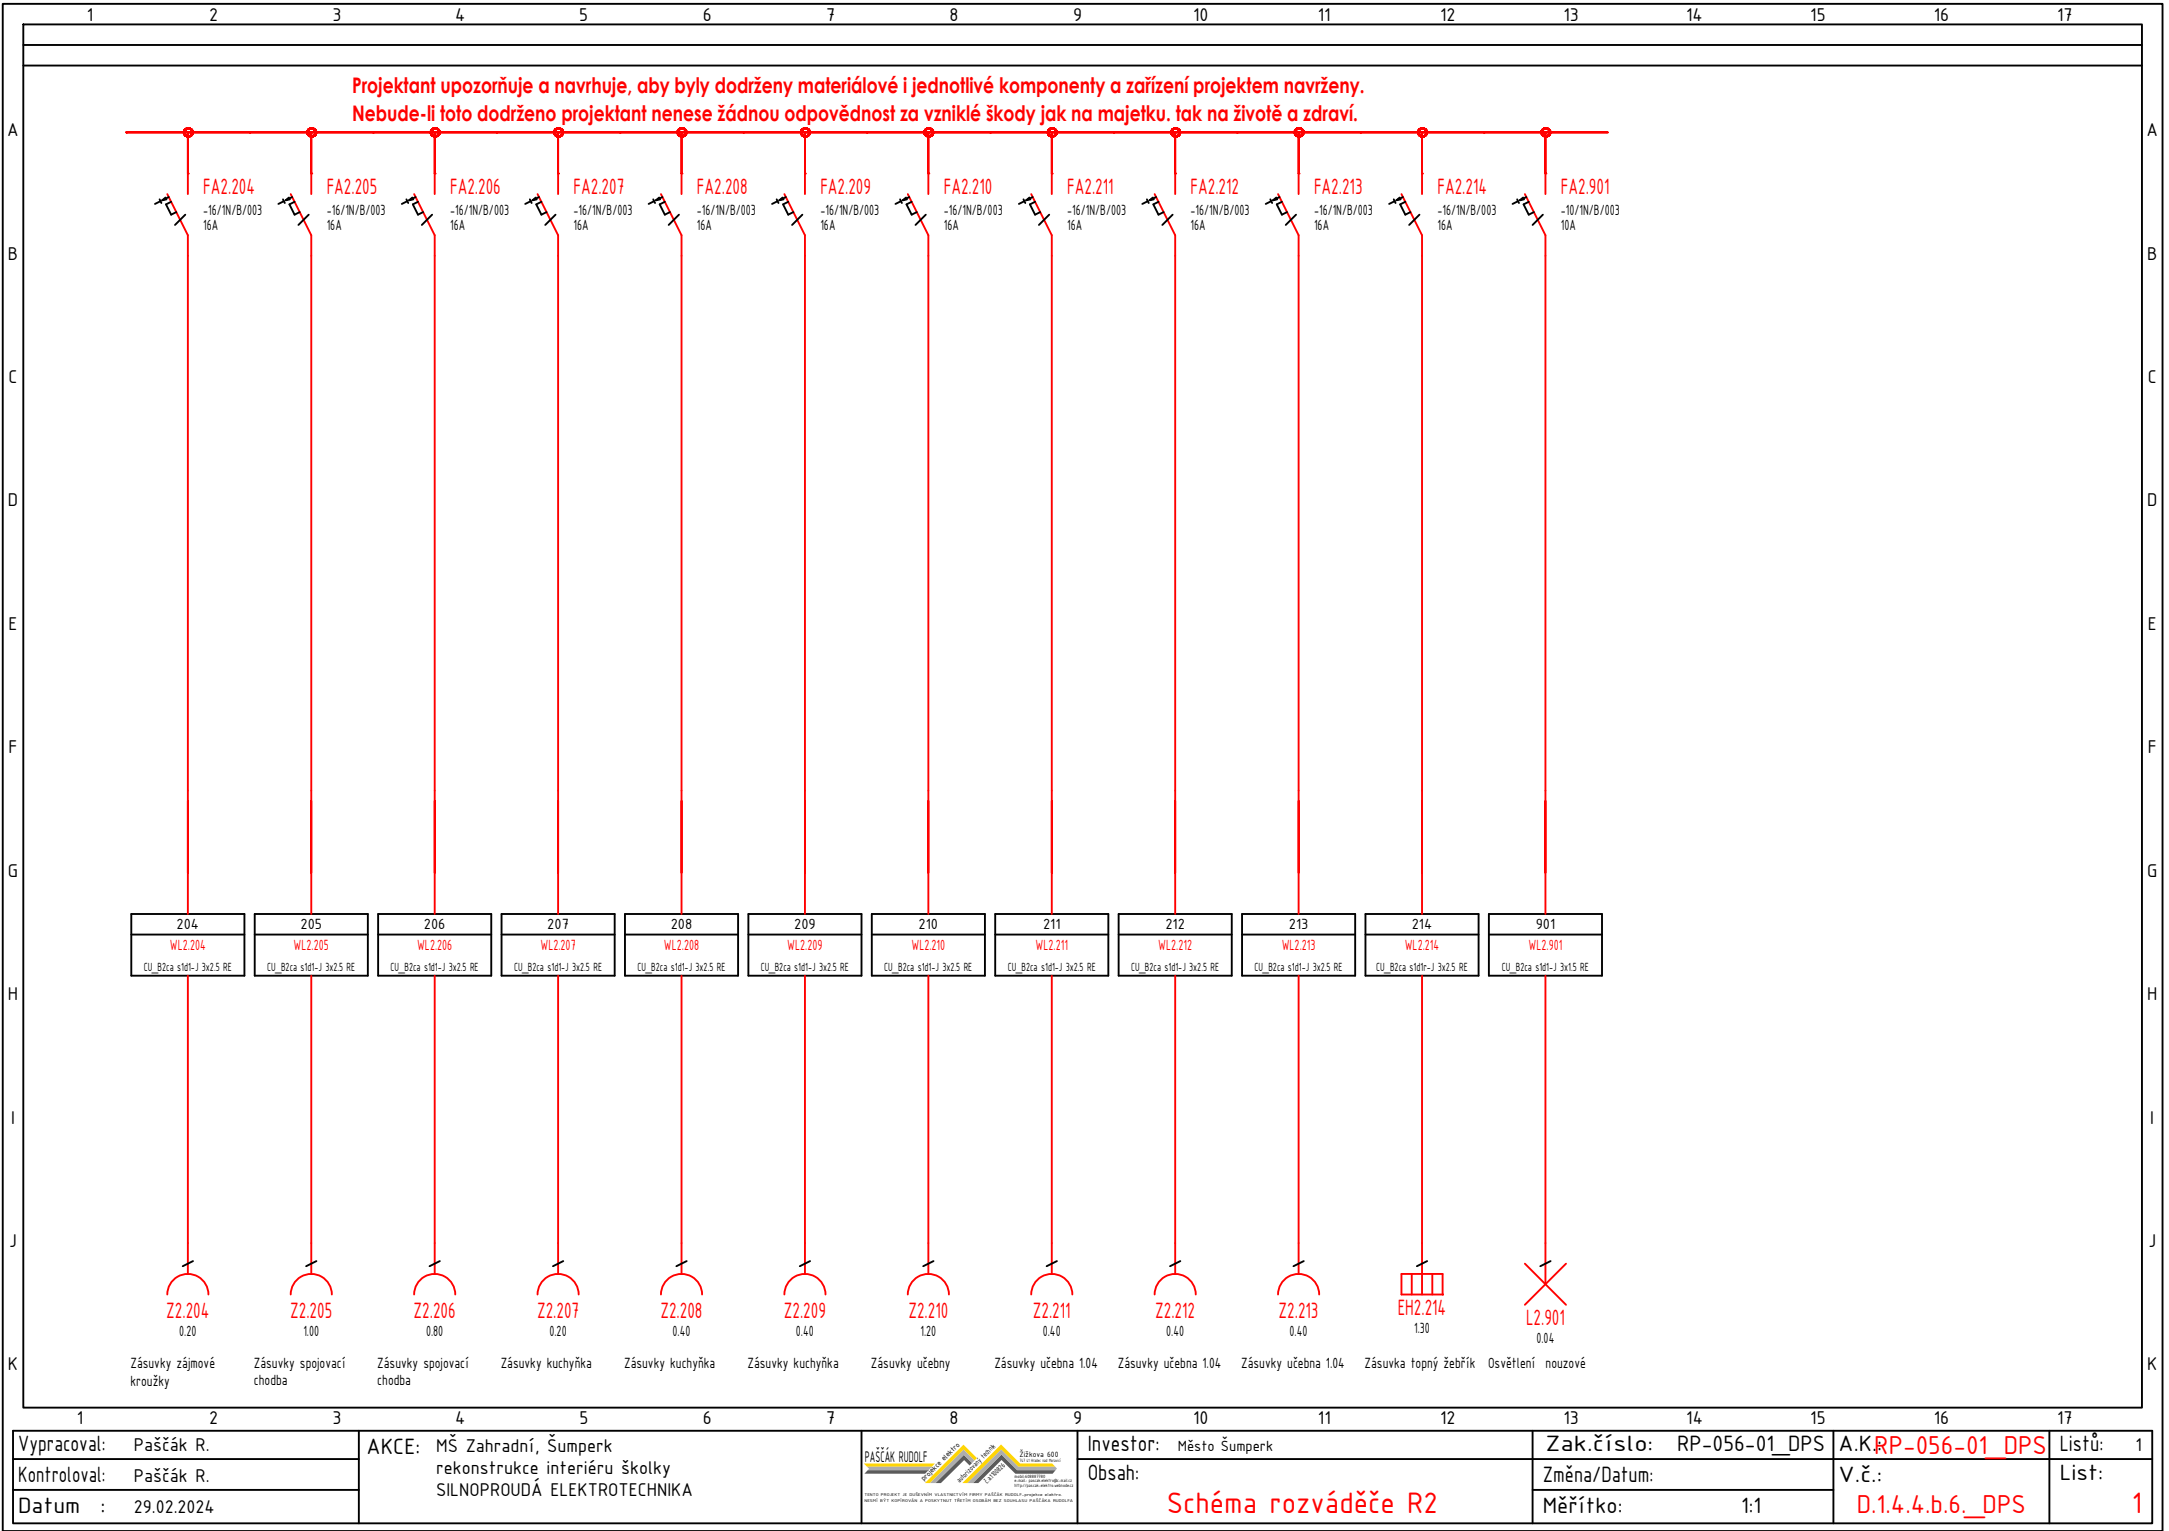


Vypracoval: Pašćák R.
Kontroloval: Pašćák R.
Datum : 29.02.2024

AKCE: MŠ Zahrádní, Šumperk
rekonstrukce interiéru školky
SILNOPROUDÁ ELEKTROTECHNIKA



Investor: Město Šumperk
Obsah: Schéma rozváděče R2

Zak.číslo: RP-056-01_DPS
Změna/Datum:
Měřítko: 1:1
A.K.RP-056-01_DPS
V.č.:
D.1.4.4.b.6_DPS
Listů: 1
List: 1

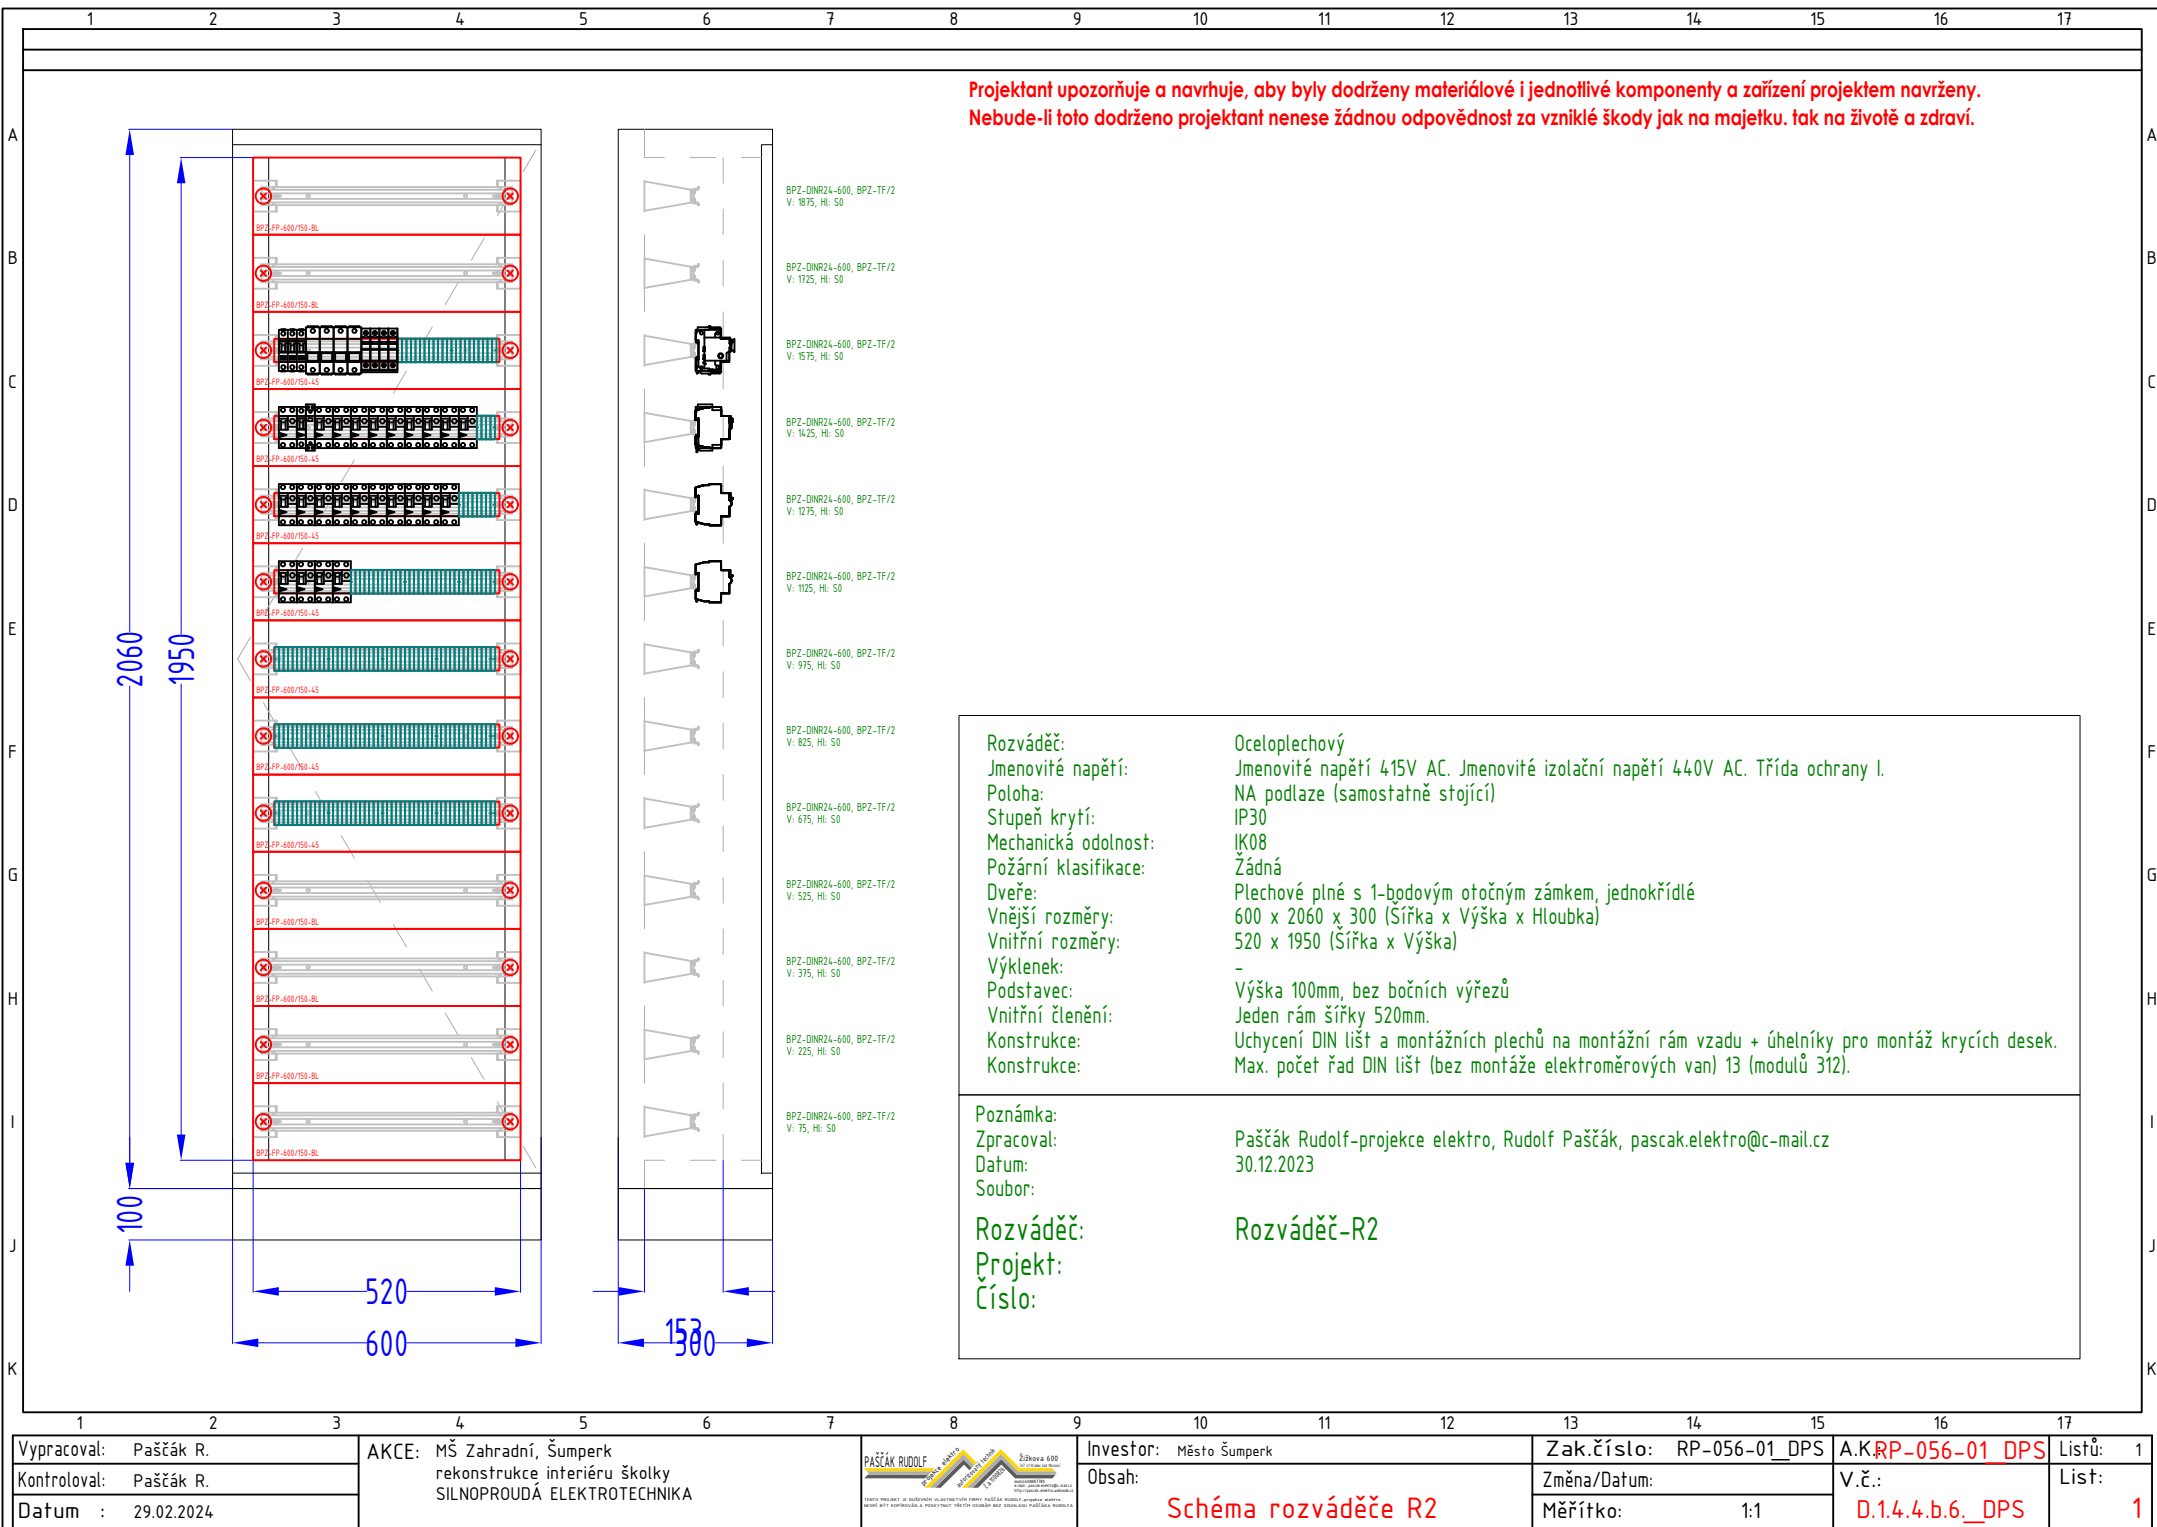

Vypracoval:	Paščák R.
Kontroloval:	Paščák R.
Datum :	29.02.2024

AKCE:	MŠ Zahradní, Šumperk rekonstrukce interiéru školky SILNOPROUDÁ ELEKTROTECHNIKA
-------	--



Investor:	Město Šumperk
Obsah:	Schéma rozváděče R2

Zak.číslo:	RP-056-01_DPS	A.K.RP-056-01_DPS	Listů:	1
Změna/Datum:		V.č.:		
Měřítko:	1:1	D.1.4.4.b.6_DPS	List:	1