


ZODP. PROJEKTANT	EV.Č.ČKAIT	VYPRACOVAL	KRESLIL	<div>PROINK</div> <div>PROJEKTOVÁ A INŽENÝRSKÁ KANCELÁŘ</div> <div>Hornická 198, 788 32 Staré Město tel. : +420 583 239 127 e-mail: info@proink.cz</div>	
ING.L.TRČKA	1200406	ING.L.TRČKA	ING.J.TRČKA		
MÍSTO STAVBY : ŠUMPERK		KRAJ : OLOMOUCKÝ			
KATASTRÁLNÍ ÚZEMÍ : ŠUMPERK [764264]		PARC. ČÍSLO : VIZ PRŮVODNÍ ZPRÁVA			
OBJEDNATEL : MĚSTO ŠUMPERK, IČO 303461, NÁM. MÍRU 364/1, 78793 ŠUMPERK				DATUM :	09/2023
AKCE : VYBUDOVÁNÍ EDUKAČNÍHO CENTRA A DIGIT.PRACOVISTĚ V MĚSTSKÉ KNIHOVNĚ T.G. MASARYKA ŠUMPERK				Č.ZAKÁZKY	2022-07
				STUP.PROJEKTU:	DPS
				MĚŘÍTKO :	
OBSAH : DETAILY				VÝKRES ČÍSLO :	PARÉ ČÍSLO :
				D.1.1-b.13	


DETAIL OKRAJE RIZALITU A UKONČENÍ VĚTRANÉ FASÁDY

M 1:10

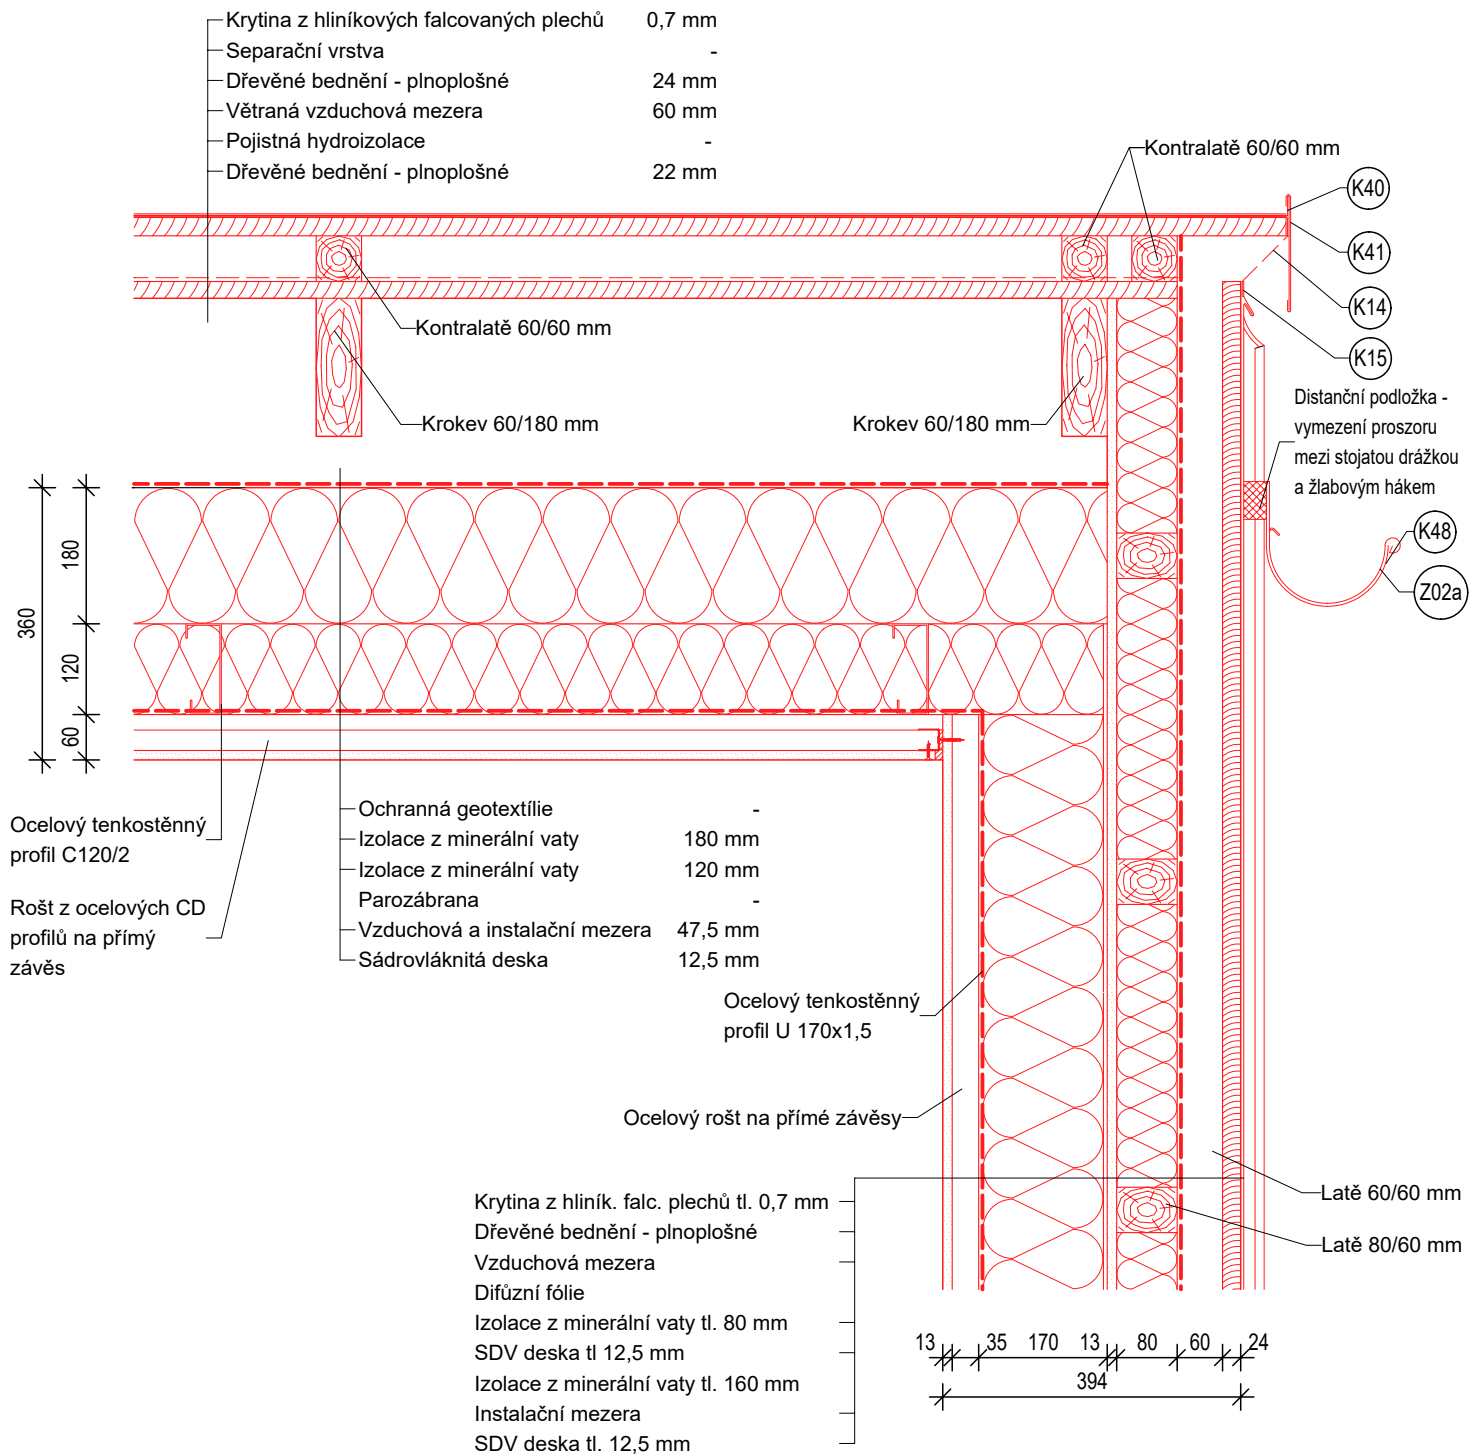

DETAIL VĚTRANÉ FASÁDY - OKAPOVÁ HRANA A NADPRAŽÍ

M 1:10

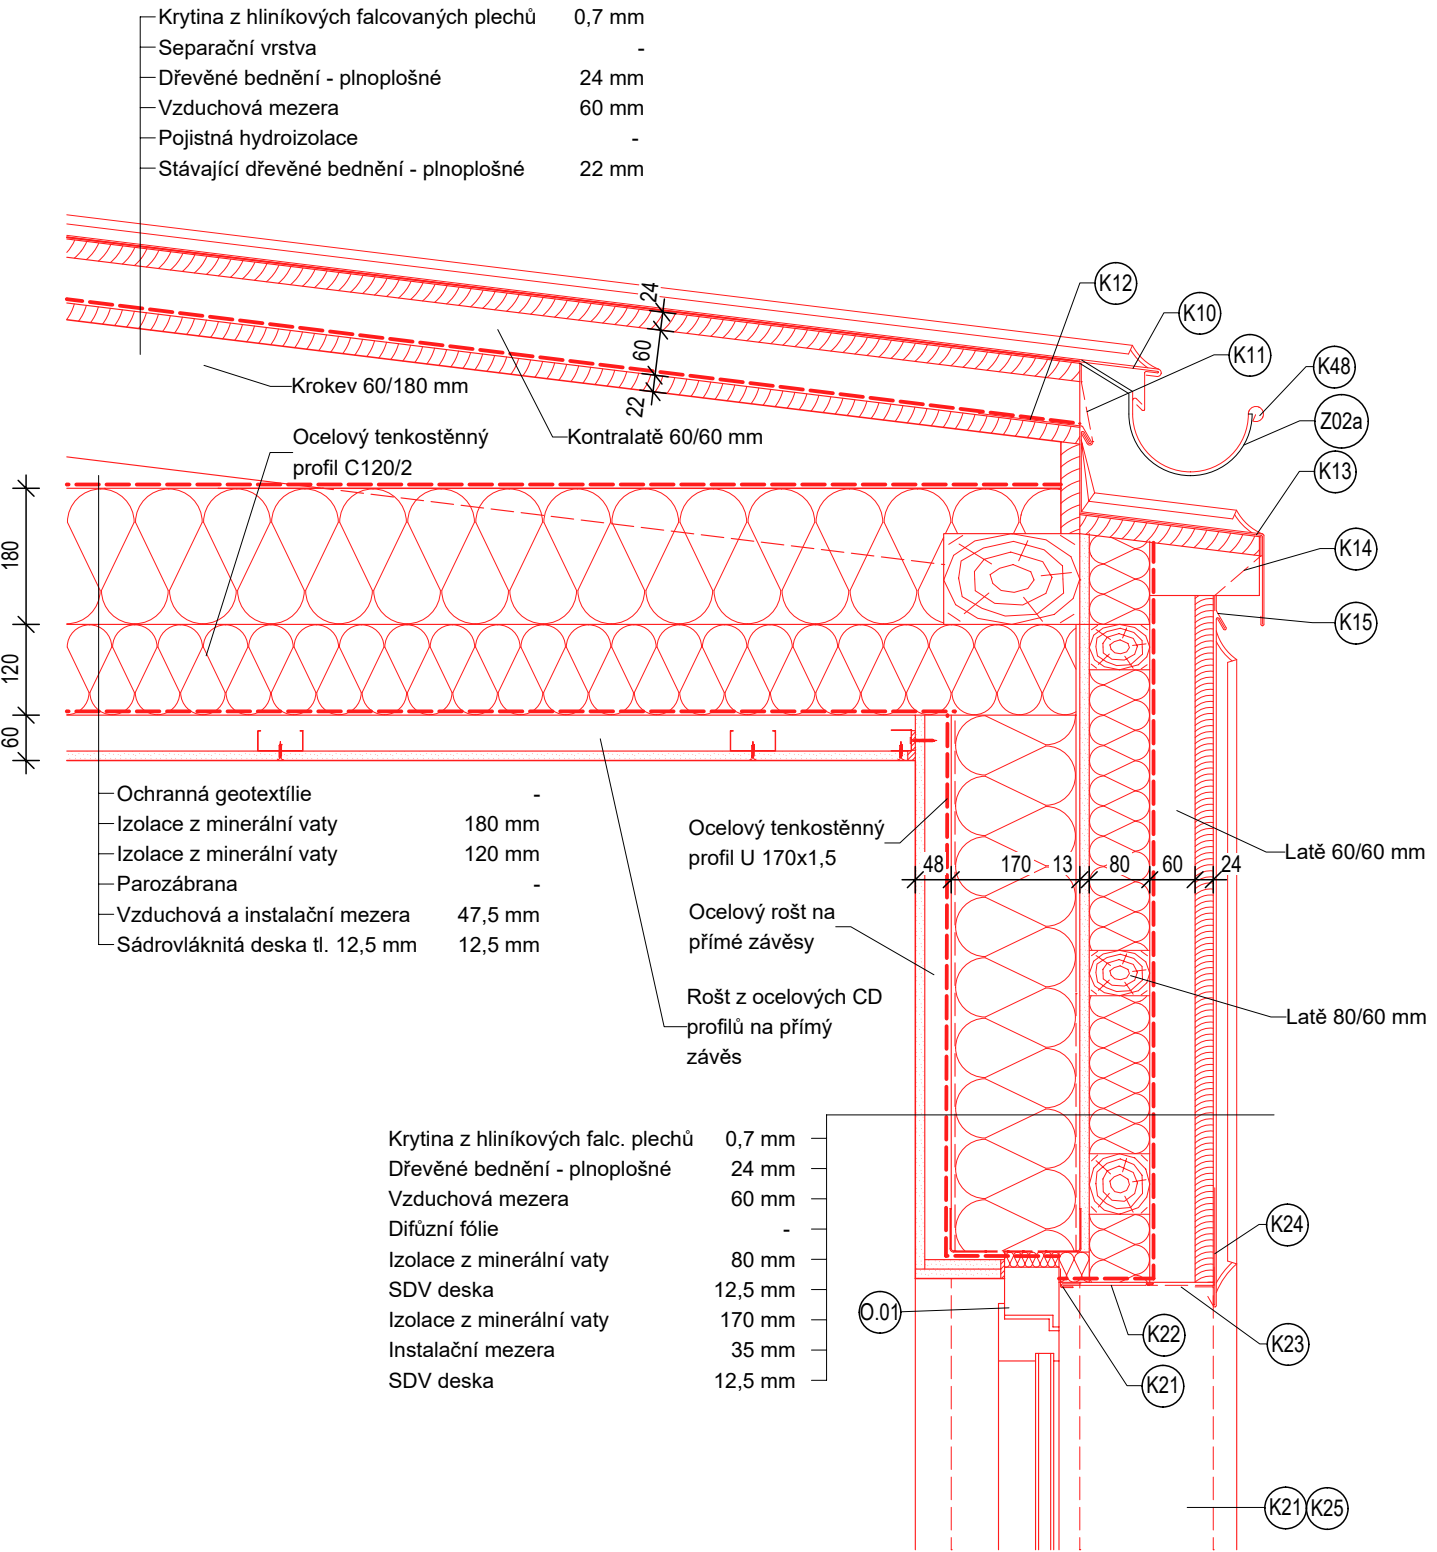


DETAIL VĚTRANÉ FASÁDY - OKAPOVÁ HRANA A NADPRAŽÍ

M 1:10

ŽB koruna stěny 550/220 mm

Beton: C20/25, XC1, S4, Dmax=16mm,
Krytí c_{nom} = 35 mm
Výztuž: R10505
Podélná výztuž 6x Ø12 mm
Třmínky: Ø8 á 300 mm

Nášlapná vrstva z ker.dlažby + lepidlo	14 mm
Penetrace	-
2x sádrovláknitá deska	20 mm
Akustická dřevovláknitá deska	10 mm
Vyrovnání podkladu	3 mm
Cementotřísková deska (ev. OSB deska)	28 mm
Rošt z dřevěných latí 80/40 mm	40 mm
Nosná konstrukce z ocelových profilů	300 mm

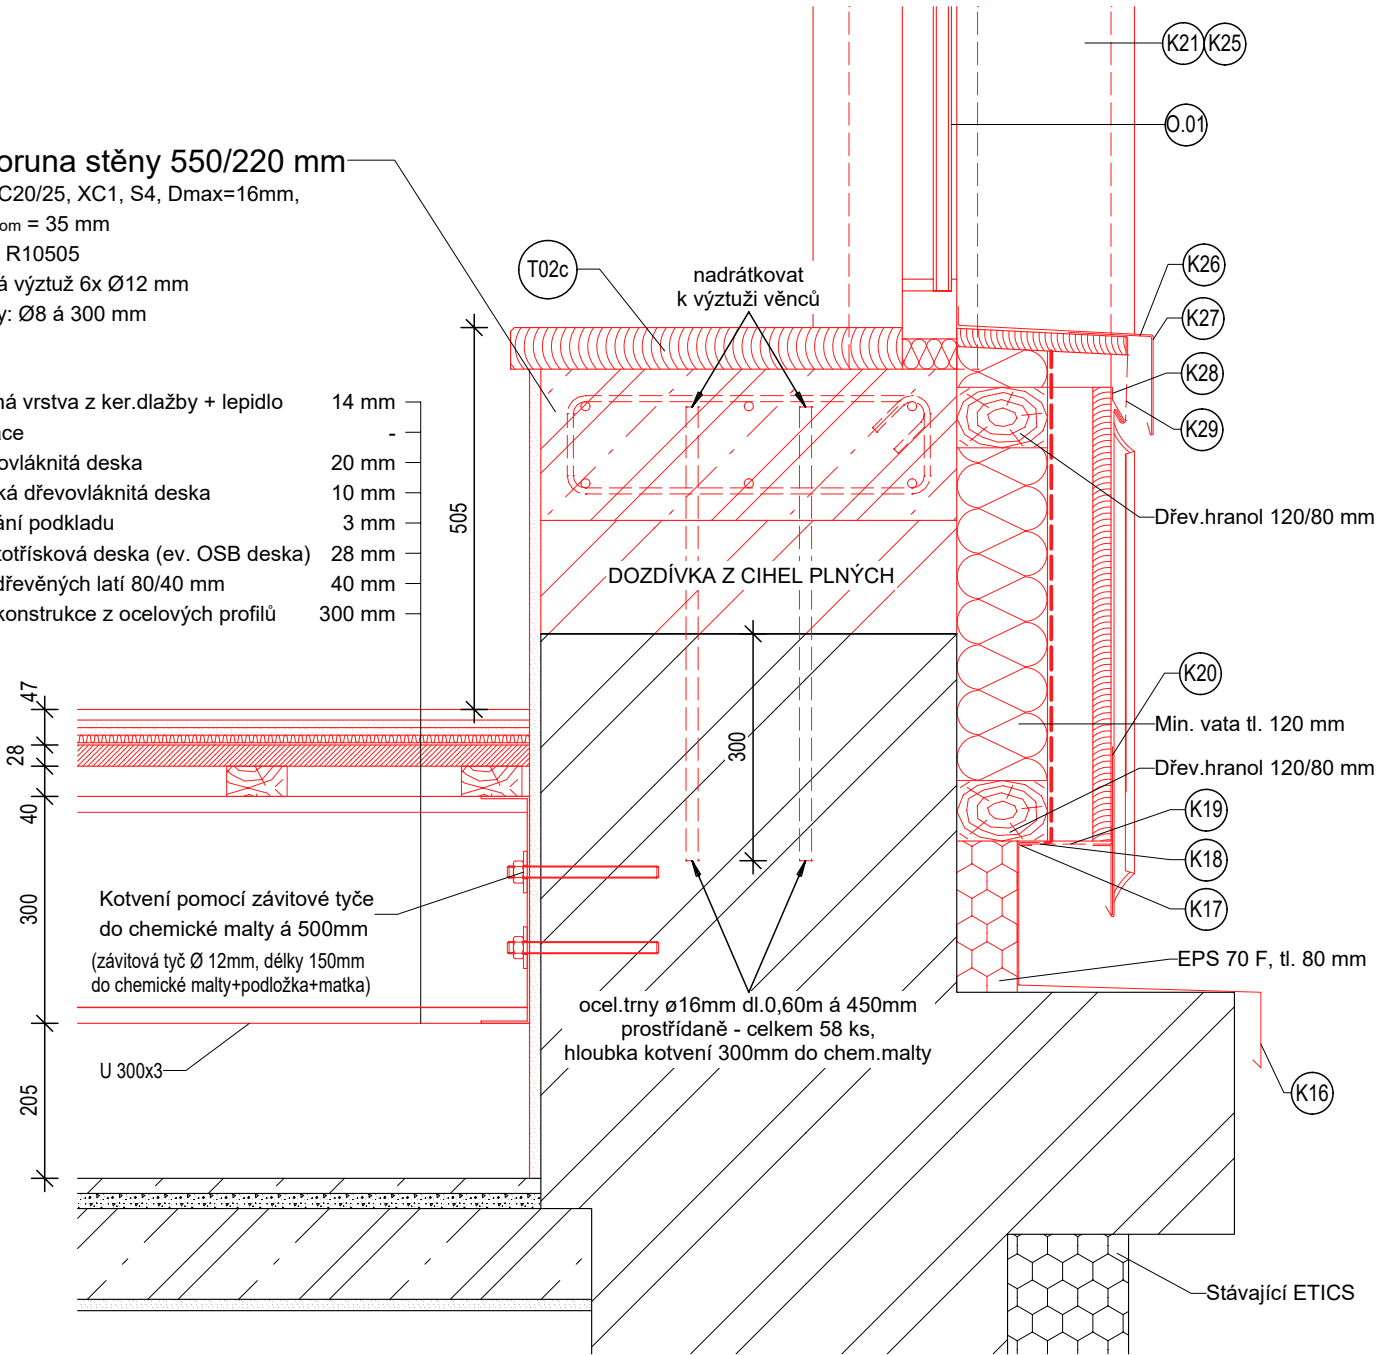

M 1:10

Ochranná geotextílie	-	Izolace z minerální vaty tl.120mm	120 mm
Izolace z minerální vaty tl. 180 mm	180 mm	(odnímatelná)	
Izolace z minerální vaty tl. 120 mm	120 mm	Izolace z minerální vaty tl.120mm	120 mm
(Nosný rošt z ocelových profilů)		(odnímatelná)	
Parozábrana	-	Izolace z minerální vaty tl.40mm	40 mm
Vzduchová a instalační mezera	47,5 mm	(odnímatelná)	
(Nosný rošt z ocelových CD profilů)		OSB deska tl.25mm	25 mm
Sádrovláknitá deska tl. 12,5 mm	12,5 mm	Parozábrana	-

