


STŘECHA



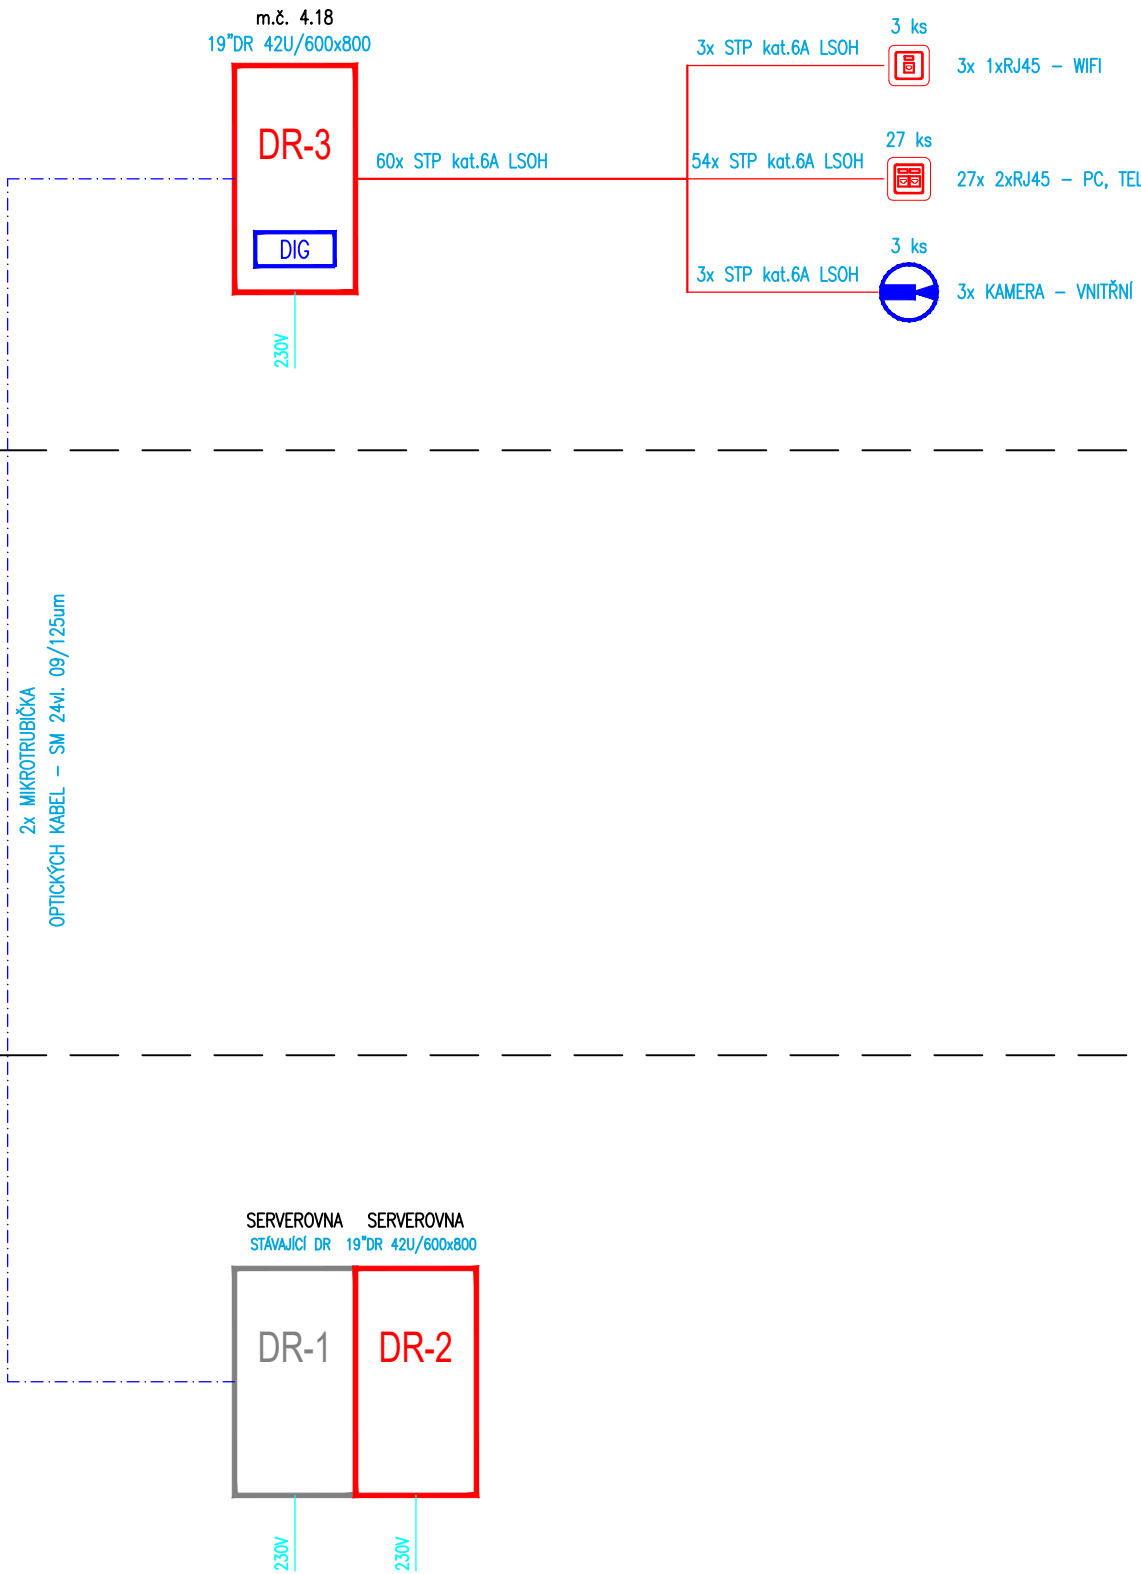



4.NP (PODKROVÍ)

1.NP–3.NP

1.PP



LEGENDA SK:

-  DATOVÝ ROZVADĚČ – NOVÝ
-  ZÁSUVKA SK 2x RJ–45
-  ZÁSUVKA SK 1xRJ–45
-  KABEL UTP kat.6A
-  OPTICKÝCH KABEL – SM 24vl. 09/125um
-  KABEL CYKY–J 3x2,5

LEGENDA CCTV:

-  CCTV – DIGITÁNÍ ZÁZNAM
-  CCTV – KAMERA V KOUŘOVÉM KRYTU
-  CCTV – KABEL STP kat.6A LSOH

ZODP. PROJEKTANT	EV.Č.ČKAIT	VYPRACOVAL	KRESLIL	PROINK PROJEKTOVÁ A INŽENÝRSKÁ KANCELÁŘ Hornická 198, 788 32 Staré Město tel. : +420 583 239 127 e-mail: info@proink.cz	
Jan Kupec	1102600	Bc.Jakub Kupec	Bc.Jakub Kupec		
MÍSTO STAVBY : ŠUMPERK		KRAJ : OLOMOUCKÝ			
KATASTRÁLNÍ ÚZEMÍ : ŠUMPERK [764264]		PARC. ČÍSLO : VIZ PRŮVODNÍ ZPRÁVA			
OBJEDNATEL : MĚSTO ŠUMPERK, IČO 303461, NÁM. MÍRU 364/1, 78793 ŠUMPERK				DATUM : 12/2023	
AKCE : VYBUDOVÁNÍ EDUKAČNÍHO CENTRA A DIGIT.PRACOVISTĚ V MĚSTSKÉ KNIHOVNĚ T.G. MASARYKA ŠUMPERK				Č.ZAKÁZKY 2022-07	
				STUP.PROJEKTU: DPS	
				MĚŘÍTKO :	
OBSAH : D.1.4 SLABOPROUDÁ ELEKTROTECHNIKA - PŘEHLEDOVÉ SCHÉMA SK A CCTV				VÝKRES ČÍSLO : 03	PARÉ ČÍSLO :