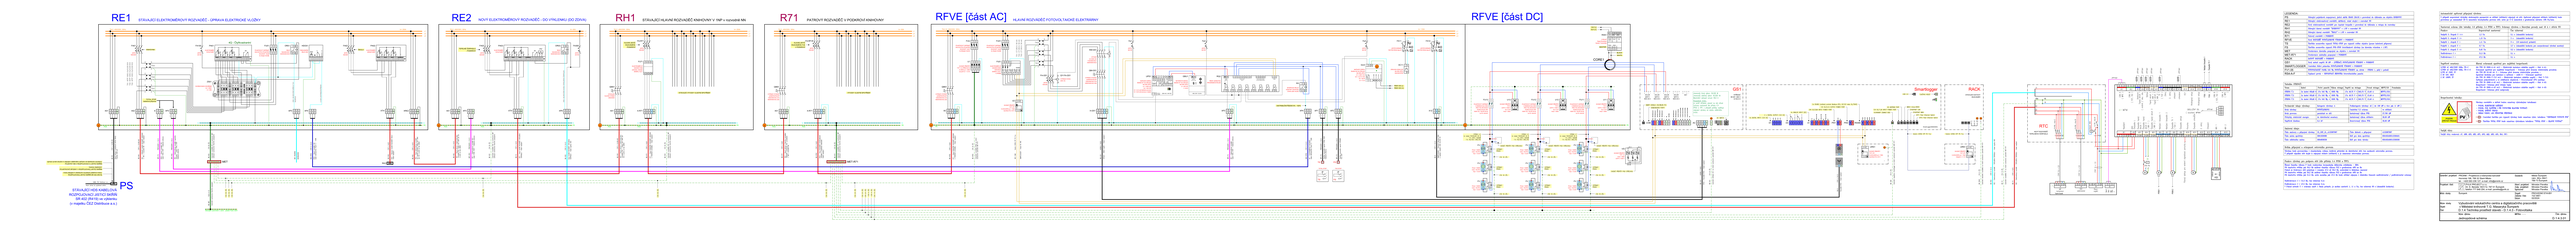

N PE PE N N PEN NPE TN-C, 400/230V, 50Hz In= 250A L3L2L1 RE1 STÁVAJÍCÍ ELEKTROMĚROVÝ ROZVADĚČ - ÚPRAVA ELEKTRICKÉ VLOŽKY SVORKOVNICE ZKUŠEBNÍ In = 25A Un = 400V ZS01 ELEKTROMĚR DVOUTARIF 1 2 3 4 5 6 7 8 9 10 11 12 14 15 L1 L1 L2 L2 L3 L3 N 16 BS PA01 4Q - Čtyřkvadrantní b a FREKVENČNÍ RELÉ HDO 1 2 3 4 5 6 15 HDO01 16 18 A2A1 RELÉ 16A/240V/AC1 324W/240V/AC3 OR01

HDO - BLOKOVÁNÍ OHŘEVU TUV JISTIČ 2 1 2A/1/B FA100

0-100% DISTRIBUČNÍ ŘÍZENÍ X02 L1 L2 L3 PEN XP5 1 2 3 XP4 1 2 3 21 34 POJISTKOVÝ ODPÍNAČ VELIKOST 10x38 VÁLCOVÝCH POJISTEK 56 FU01 3x 2A/gG [10x38] 0-1 VYPÍNAČ OTOČNÝ 246 125A/440V/AC-21A UZAMYKATELNÝ 45kW/440V/AC-23A QM01 135 TN-C-S, 400/230V, 50Hz RFVE [část AC] HLAVNÍ ROZVÁDĚČ FOTOVOLTAICKÉ ELEKTRÁRNY 123 TS 1 TOTAL STOP23 TS In= 125A 1,2,3,4 SVODIČ PŘEPĚTÍ In [C2] (8/20) µs = 10kA Up [Iimp D1] ≤ 25 V TYP 1/P1 1,2,3,4' U2 21 34 POJISTKOVÝ ODPÍNAČ VELIKOST 14x51 VÁLCOVÝCH POJISTEK 56 FUU 3x 63A/gG [14x51] XP1 1 2 PE 123 FS XP2 1 2 PE NAPÁJECÍ ZDROJ U1 = 230 V AC I2 = 7,5 A P2 = 90 W U2 = 12-15 V DC NA DIN LIŠTU 55x90x100 mm (ŠxVxH) L N PE 1 2

DC-OK DC-OUT DC-OUT DC-OUT DC-OUT GU3 X01 L1 L2 L3 PEN 123 6 1 2 PE TA1

S2 S1 P2 P1 TA2

S2 S1 P2 P1 TA3

S2 S1 P2 P1 TA1 - MTP 150/5, tř.př.0,5S 5VA

TA2 - MTP 125/5, tř.př.0,5S 5VA

TA3 - MTP 125/5, tř.př.0,5S 5VA X-GS1 L1 L2 L3 N PE

0-1 VYPÍNAČ OTOČNÝ 2468 125A/440V/AC-21A UZAMYKATELNÝ 45kW/440V/AC-23A QM-GS1 1357 24 13 A1 A2 115A/400V/AC1 STYKAČ 43kW/400V/AC3 Uc=230V AC 68 KM-GS1 57 JISTIČ 246 135 63A/3/B FA-GS1

A2 A1 VYPÍNACÍ CÍVKA 230V AC QY-FA-GS1 TA1

S2 S1 P2 P1 TA2

S2 S1 P2 P1 TA3

S2 S1 P2 P1 TA1 - CT 250 A / 50 mA

TA2 - CT 250 A / 50 mA

TA3 - CT 250 A / 50 mA ELEKTROMĚR 3F 50/60Hz, tř.př.1 100A/40mA 230/400V/250A 1x RS485 3 6 9 10 13 14 16 17 19 21 24 25 RS485 L1 L2 L3 N A B PJ01 21 34 POJISTKOVÝ ODPÍNAČ VELIKOST 10x38 VÁLCOVÝCH POJISTEK 56 FU01 3x 2A/gG [10x38] 123 XP3 1 2 PE XP4 1 2 3 DISTRIBUČNÍ ŘÍZENÍ 0% - 100% 1 FVE STOP23 FS RSS1:DC [-] RSS1:DC [+] 1N 2N JISTIČ/CHRÁNIČ 10A/1N/C/30mA [typ A] H FA11 ZÁSUVKA SOKLOVÁ 16A/230V/IP20 NA DIN LIŠTU L NPE XC11 1N 2N JISTIČ/CHRÁNIČ 10A/1N/C/30mA [typ A] H FA12X12 L N PE L3L2L1 GU1:[-] GU1:[+] VYSÍLAČ System Transmitter Rapid Shutdown 12 V PMR OUT DC+ DC- COM IN

TxRx CORE 1 RSS 1 2 3 4 CORE 2 RSS COMRSS1 BLACK MASTER WHITE CORE1

DC+/- SVODIČ PŘEPĚTÍ Imax = 25kA TYP 2 Up ≤ 4 kV UCPV ≤ 1000 V DC-/+2 U13 1 34 POJISTKOVÝ ODPÍNAČ 10x38 [C10] do 30A S INDIKACÍ [min 90V] 1000V DC / SCCR 30 kA PRO FVE APLIKACE 2x PV-15A10F FU13
DC+/- SVODIČ PŘEPĚTÍ Imax = 25kA TYP 2 Up ≤ 4 kV UCPV ≤ 1000 V DC-/+2 U12 1 34 POJISTKOVÝ ODPÍNAČ 10x38 [C10] do 30A S INDIKACÍ [min 90V] 1000V DC / SCCR 30 kA PRO FVE APLIKACE 2x PV-15A10F FU12
DC+/- SVODIČ PŘEPĚTÍ Imax = 25kA TYP 2 Up ≤ 4 kV UCPV ≤ 1000 V DC-/+2 U11 1 34 POJISTKOVÝ ODPÍNAČ 10x38 [C10] do 30A S INDIKACÍ [min 90V] 1000V DC / SCCR 30 kA PRO FVE APLIKACE 2x PV-15A10F FU11

TS4-A-F TS4-A-F TS4-A-F [ ] +[ ] - FV 1.01 Pmax = 545W Ump = 49,75V Imp = 13,4A

TS4-A-F TS4-A-F TS4-A-F

TS4-A-F TS4-A-F TS4-A-F RFVE [část DC] 1,2,3,4 SVODIČ PŘEPĚTÍ In [C2] (8/20) µs = 10kA Usignal ≤ +/- 5 V TYP 1/P1 1,2,3,4' URN1 Smartlogger RACK STÁVAJÍCÍ DATOVÝ ROZVÁDĚČ L1 N PE L1L2 L3 MBUS LAN WAN 4G SFP SFP USB 2.0 RST D1 DI1 DI2 DI3 DI4 D3 NC1 A1 AI1 AI1 AI2 AI2 AI3 AI3 AI4 AI4 PW1

COM1 NO1 b a NC1 COM1 NO1 b a RS485 INPUT POWER PORT 12V DC/1,0A PW2 SmartLogger3000A03EU L N PE POWER ADAPTER INPUT 230V AC OUTPUT 24V DC L N PE DOMOVNÍ ZÁSUVKA 230V AC / 16A GS1 STŘÍDAČ 36 kW / 400 V In=52,0 A COM 1 3 X 1 2 3 5 7 9 11 13 12 21 I1 I2 I3 Q1 22 31 32 Q2 Q3 11 41 42 Q4 51 52 Q5 61 62 Q6 71 72 Q7 81 82 Q8 POWER 24V DC I4 I5 I6 I7 I8 DIGITAL INPUT 24V DC 24V DC DIGITAL INPUT 0-10V DC ANALOG INPUT A1 A2 A3 A4 A B RS485 ŘÍDÍCÍ JEDNOTKA PROGRAMOVATELNÁ RG2 15 2 4 6 8 10 12 14 16 DC SWITCH Smart dongle + - + - SOLAR + - MPPT1 MAX 26 A + - SOLAR + - MPPT2 MAX 26 A + - SOLAR + - MPPT3 MAX 26 A + - SOLAR MPPT4 MAX 26 A AC L1 L2 L3 N PE E + - + - BAT JISTIČ 2 1 6A/1/B Fp1 JISTIČ 2 1 6A/1/B Fp2 TOTAL STOP kabelová příprava místo připojení k distribuční soustavě (odběrné místo): ROZPOJOVAC[ JISTICÍ SKŘÍŇ SR 402 (R419) hranice vlastnictví: POJISTKOVÉ SPODKY V ROZPOJOVAC[ JISTÍCÍ SKŘÍNI spínací prvek sloužící k odpojení odběrného zařízení od distribuční soustavy: POJISTKY NN V ROZPOJOVACÍ A JISTÍCÍ SKŘÍNI STÁVAJÍCÍ HDS KABELOVÁ ROZPOJOVACÍ JISTICÍ SKŘÍŇ SR 402 (R419) ve výklenku (v majetku ČEZ Distribuce a.s.) JISTIČ 246 135 160A/3/B FA01

REZERVA ELEKTROMĚR JEDNOTARIF 1 2 3 4 5 6 7 8 9 10 11 12 L1 L1 L2 L2 L3 L3 N PA02 KNIHOVNA ŠKOLA JISTIČ 246 135 50A/3/B FA02 RH2 XTH L1 L2 L3 PEN N PEN NPE TN-C, 400/230V, 50Hz In= 40A L3L2L1 RE2 NOVÝ ELEKTROMĚROVÝ ROZVADĚČ - DO VÝKLENKU (DO ZDIVA) X01 L1 L2 L3 PEN XTH L1 L2 L3 PEN MET XRE2 L1 L2 L3 PEN 456 XP3 4 5 PE 456 XP3 4 5 PE JISTIČ 246 135 32A/3/B FA03 ELEKTROMĚR DVOUTARIF 1 2 3 4 5 6 7 8 9 10 11 12 14 15 L1 L1 L2 L2 L3 L3 N 16 20SO[+] [-] BS 21 PA03 TEPELNÉ ČERPADLO - PODKROVÍ 15 16 18 A2A1 RELÉ 16A/240V/AC1 324W/240V/AC3 OR03 JISTIČ 2 1 2A/1/B FA300

HDO - BLOKOVÁNÍ CHODU TEPELNÉHO ČERPALDA XP9 1 2 3 PEN N PEN NPE TN-C, 400/230V, 50Hz In= 250A L3L2L1 RH1 STÁVAJÍCÍ HLAVNÍ ROZVADĚČ KNIHOVNY V 1NP v rozvodně NN X01 L1 L2 L3 PEN HLAVNÍ JISTIČ ROZVÁDĚČE PODKROVÍ PEN
0-1 STÁVAJÍCÍ 246 250A/400V HLAVNÍ VY/ÍNAČ QM01 135 JISTIČ 246 135 80A/3/B FA-R71 ELEKTROMĚR 3F 50/60Hz, tř.př.1 podružný, stávající 230/400V/100A PJ71 L1 L2 L3 N STÁVAJÍCÍ VÝVODY VLASTNÍ SPOTŘEBY X-R71 L1 L2 L3 N PE N PEN NPE TN-C, 400/230V, 50Hz In= 80A L3L2L1 R71 PATROVÝ ROZVADĚČ V PODKROVÍ KNIHOVNY X01 L1 L2 L3 PEN HLAVNÍ JISTIČ ROZVÁDĚČE FVE V PODKROVÍ PEN VÝVODY VLASTNÍ SPOTŘEBY X-R71 L1 L2 L3 N PE
0-1 VYPÍNAČ OTOČNÝ 246 125A/440V/AC-21A UZAMYKATELNÝ 45kW/440V/AC-23A QM01 135 JISTIČ 246 135 63A/3/B FA-RFVE AKU 24V / 0,8 Ah BATERIOVÁ MODUL U = 24V DC I = 0,8 A NA DIN LIŠTU 68x99x107 mm (ŠxVxH) OUTPUT 24V DC / 0,8AFUSE 3,15A GBU1 230V AC / 24V DC OUTPUT 24V DC / 2A DC

DC 1 2 3 Alarm
Bat. Mode Bat. Charge R1 R2 Remote On / Off DÁLKOVÉ VYPÍNÁNÍ EXTERNAL DC

DC BATTERY NAPÁJECÍ ZDROJ U1 = 230V AC I2 = 2,0 A při běžném provozu U2 = 24V DC NA DIN LIŠTU 68x99x107 mm (ŠxVxH) I2 = 0,8 A při provozu s baterií L N POWER 230V AC UPS1 X0 L1 L2 L3 N PE 1 3 5 7 2 4 6 8 SVODIČ PŘEPĚTÍ In (8/20) µs = 25kA Up (při In) < 1,5 kV TYP 1+2 (TŘÍDA B+C) U1 11 12 14 A2A1 INTERFACE RELAY KONTAKT 2A/24V/DC CÍVKA 230V AC/DC KA JISTIČ 2 1 6A/1/B Fp3 [ ] +[ ] - FV Pmax = 545W Ump = 49,75V Imp = 13,4A [ ] +[ ] - FV 1.17 Pmax = 545W Ump = 49,75V Imp = 13,4A [ ] +[ ] - FV 2.01 Pmax = 545W Ump = 49,75V Imp = 13,4A [ ] +[ ] - FV Pmax = 545W Ump = 49,75V Imp = 13,4A [ ] +[ ] - FV 2.17 Pmax = 545W Ump = 49,75V Imp = 13,4A [ ] +[ ]- FV 3.01 Pmax = 545W Ump = 49,75V Imp = 13,4A [ ] +[ ]- FV Pmax = 545W Ump = 49,75V Imp = 13,4A [ ] +[ ]- FV 3.17 Pmax = 545W Ump = 49,75V Imp = 13,4A E LAN LAN LAN X 1 2 3 1,2,3,4 SVODIČ PŘEPĚTÍ In [C2] (8/20) µs = 10kA Up [Iimp D1] ≤ 25 V TYP 1/P1 1,2,3,4' URS1 Stávající uzemnění v zemi - pásek FeZn 30/4 MET-R71 JYTY 4x1 L L1

L2

L3PE

L1
L2

L3N

PEN

PELLN PEN L1L2L3L1 M M M MIX 1

směšovač +
směšovač -

JYTY 2x1
JYTY 2x1
JYTY 2x1
JYTY 2x1

JYTY 2x1 L N PE 1 2 3 Tepelné čerpadlo Bus H

Bus L Bus - 1 X3 L1 L2 N PE L1 L2 L3 N PE X5 X4 X2 N N X2.2 ´ X2.1 X2.3 X2.4 X2.5 X2.6 X2.7 X2.8 X2.9 X2.10 X2.11 X2.12 X2.13 X2.14 X2.15 X1.1 X1.2 X1.3 X1.4 X1.5 X1.6 X1.7 X1.8 X1.9 X1.10 X1.11 X1.12 X1.13 X1.14 X1.15 X1.16 X1.17 X1.18 X1.19 JYTY 4x1 K1

PWM 2

Čerpadlo TV 1 M

PWM 1
Nabíjecí čerpadlo 1

JYTY 2x1 RTC NOVÝ ROZVÁDĚČ TEPELNÉHO ČERPADLA PEN Dr. E. Beneše 1831/12, 787 01 Šumperk PVLK PROJECT s.r.o. Šumperktelefon 777 848 204, e-mail: pavelka@pvlk.cz PROVEDNÍ STAVBY 789 73 Šumperk nám. Míru 364/1 Město Šumperk 02/2024 Miroslav Pavelka Miroslav Pavelka Miroslav Pavelka Vybudování edukačního centra a digitalizačního pracoviště D.1.4 Technika prostředí staveb - D.1.4.3 - Fotovoltaika722 0901 tel. : +420 583 239 127, e-mail: info@proink.cz PROINK - Projektová a inženýrská kancelář Hornická 198, 788 32 Staré Město v Městské knihovně T.G. Masaryka Šumperk Jednopólové schéma D.1.4.3.01 - - - PS PSRH1 LEGENDA: TSFSMET RACK RFVE FV1.05 RE1 GS1 SMARTLOGGER RE2 RH2 R71 MET-R71 RS4-A-F FSTS DC+/- DC-/+ SVODIČ PŘEPĚTÍ Imax = 40kA UCPV ≤ 1200 V TYP 1+2 UQ