


DÍLČÍ PŮDORYS 3.NP

M 1:50

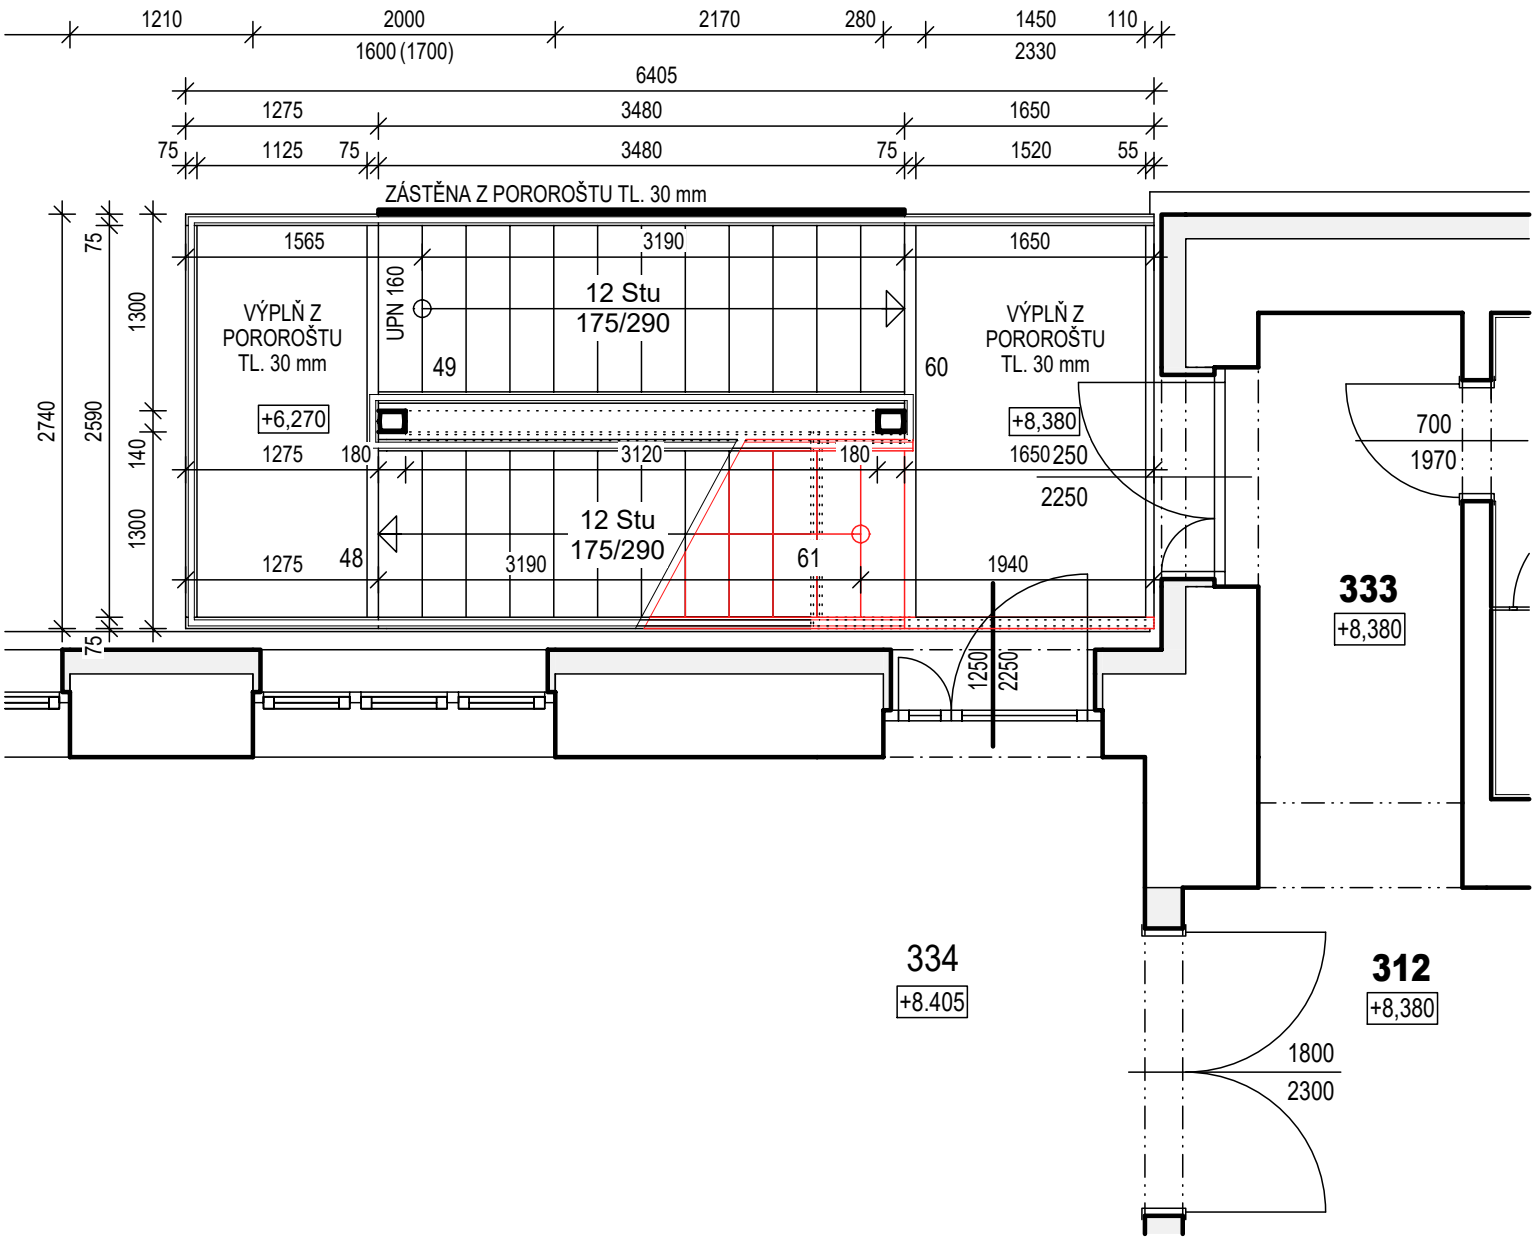

LEGENDA MÍSTNOSTÍ

OZNAČENÍ	NÁZEV MÍSTNOSTI	PLOCHA [m²]	PODLAHA	STĚNA	STROP	LIŠTA
312	Chodba	76.93	Přírodní Linoleum	Omítka-MVC štuková	SDK podhled	Lišta 30mm
333	Chodba 4	5.45	Přírodní Linoleum	Omítka-MVC štuková	SDK podhled	Lišta 30mm
334	Velký sál - 160 míst	146.34	Přírodní Linoleum	Omítka-MVC štuková	SDK podhled	Lišta 30mm

± 0,000 = + 316,210 m n.m. BPV

ZODP. PROJEKTANT	EV.Č.ČKAIT	VYPRACOVAL	KRESLIL	<div>PROINK</div> <div>PROJEKTOVÁ A INŽENÝRSKÁ KANCELÁŘ</div> <div>Hornická 198, 788 32 Staré Město tel. : +420 583 239 127 e-mail: info@proink.cz</div>	
ING.L.TRČKA	1200406	ING.L.TRČKA	ING.J.TRČKA		
MÍSTO STAVBY : ŠUMPERK		KRAJ : OLOMOUCKÝ			
KATASTRÁLNÍ ÚZEMÍ : ŠUMPERK [764264]		PARC. ČÍSLO : VIZ PRŮVODNÍ ZPRÁVA			
OBJEDNATEL : MĚSTO ŠUMPERK, IČO 303461, NÁM. MÍRU 364/1, 78793 ŠUMPERK				DATUM :	09/2023
AKCE : VÝBUDOVÁNÍ EDUKAČNÍHO CENTRA A DIGIT.PRACOVIŠTĚ V MĚSTSKÉ KNIHOVNĚ T.G. MASARYKA ŠUMPERK				Č.ZAKÁZKY	2022-07
				STUP.PROJEKTU:	DPS
				MĚŘÍTKO :	1:50
OBSAH : PŮDORYS 3.NP				VÝKRES ČÍSLO :	PARÉ ČÍSLO :
				D.1.1-b.02	