

Rozměry :

* TE = modulová šířka jističe (1TE= 17,5 mm)

	Typ	TE	a(mm)	b(mm)
	U 1/14F	12 + 2	309	339
	U 2/28F	24 + 4	343	464
	U 3/42F	36 + 6	559	589
<input checked="" type="checkbox"/>	U 4/56F	48 + 8	684	714

Rozvodnice pod omítku Global Line

Technické údaje :

Elektrické

Splňuje podmínky	ČSN EN 60 439-3 EN 50 298
Stupeň krytí	IP 40 dle ČSN EN 60 529 s dveřmi IP 30 dle ČSN EN 60529 bez dveří
Třída ochrany	II
Jmenovité napětí	230/400 V AC
Izolační napětí	400 V AC

Mechanické

Materiál

Ochranný kryt (vana)

Krycí deska	polystyrol
Nosič svorkovnic	Nyrol 1 SE1-802
Ochranný kryt	polystyrol
Dveře/rám dveří	ocelový plech (protikorozi ochrana : fosfátováním a práškovou barvou) barva RAL 9016


Vzdálenost přístrojových lišt 125 mm

Svorkovnice :	N	PE
(až do průřezu vodičů 16mm ²)		
1řadé	1 x 13	1 x 13
2řadé	1 x 13	1 x 17
3řadé	1 x 27	1 x 27
4řadé	1 x 27	1 x 27

Přístrojové lišty 35 x 7,5 mm
pozinkované podle EN 50022


Dodávka obsahuje : skříň, montážní rám s přístrojovými lištami, krycí desku, nulovou a ochrannou svorkovnici
sadu montážních úchytek, montážní návod, popisovací tabulky

ROZVODNÁ SOUSTAVA : TN-C-S, 400/230V, 50Hz, OCHRANA PŘED ÚRAZEM ELEKTRICKÝM PROUDEM DLE ČSN 33-2000-4-41 AUTOMATICKÝM ODPOJENÍM OD ZDROJE

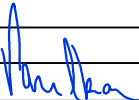ZODP. PROJEKTANT	EV.Č.ČKAIT	VYPRACOVAL	KRESLIL	<div>PROINK</div> <div>PROJEKTOVÁ A INŽENÝRSKÁ KANCELÁŘ</div> <div>Hornická 198, 788 32 Staré Město tel. : +420 583 239 127 e-mail: info@proink.cz</div>
MIROSLAV PAVELKA	1201328	MIROSLAV PAVELKA	MIROSLAV PAVELKA	
MÍSTO STAVBY : ŠUMPERK	KRAJ : OLOMOUCKÝ			
KATASTRÁLNÍ ÚZEMÍ : ŠUMPERK	PARC. ČÍSLO : st.1048			
OBJEDNATEL : MĚSTO ŠUMPERK, NÁM.MÍRU 1 ŠUMPERK				DATUM : 08/2023
AKCE : STAVEBNÍ ÚPRAVY BUDOVY III.ZŠ ul. 8.května 63 Šumperk SO-01 – Stavební úpravy suterénu D.1.4.2 SILNOPROUDÉ ELEKTROINSTALACE				Č.ZAKÁZKY 2021-15
				STUP.PROJEKTU: DPS
				MĚŘITKO :
OBSAH : RS1.6.1 - Rozváděč 1.NP (chodba)				VÝKRES ČÍSLO : D.1.4.2.205
				PARÉ ČÍSLO :


722 0703 - Stavební úpravy budovy III. ZŠ ul. 8. května 63, Šumperk
 SO/PS - SO-01 - Stavební úpravy suterénu
 Investor - Město Šumperk

Dokument - RS1.6.1 - Rozváděč 1.NP
 Vypracoval - Miroslav Pavelka
 Datum - 08/2023

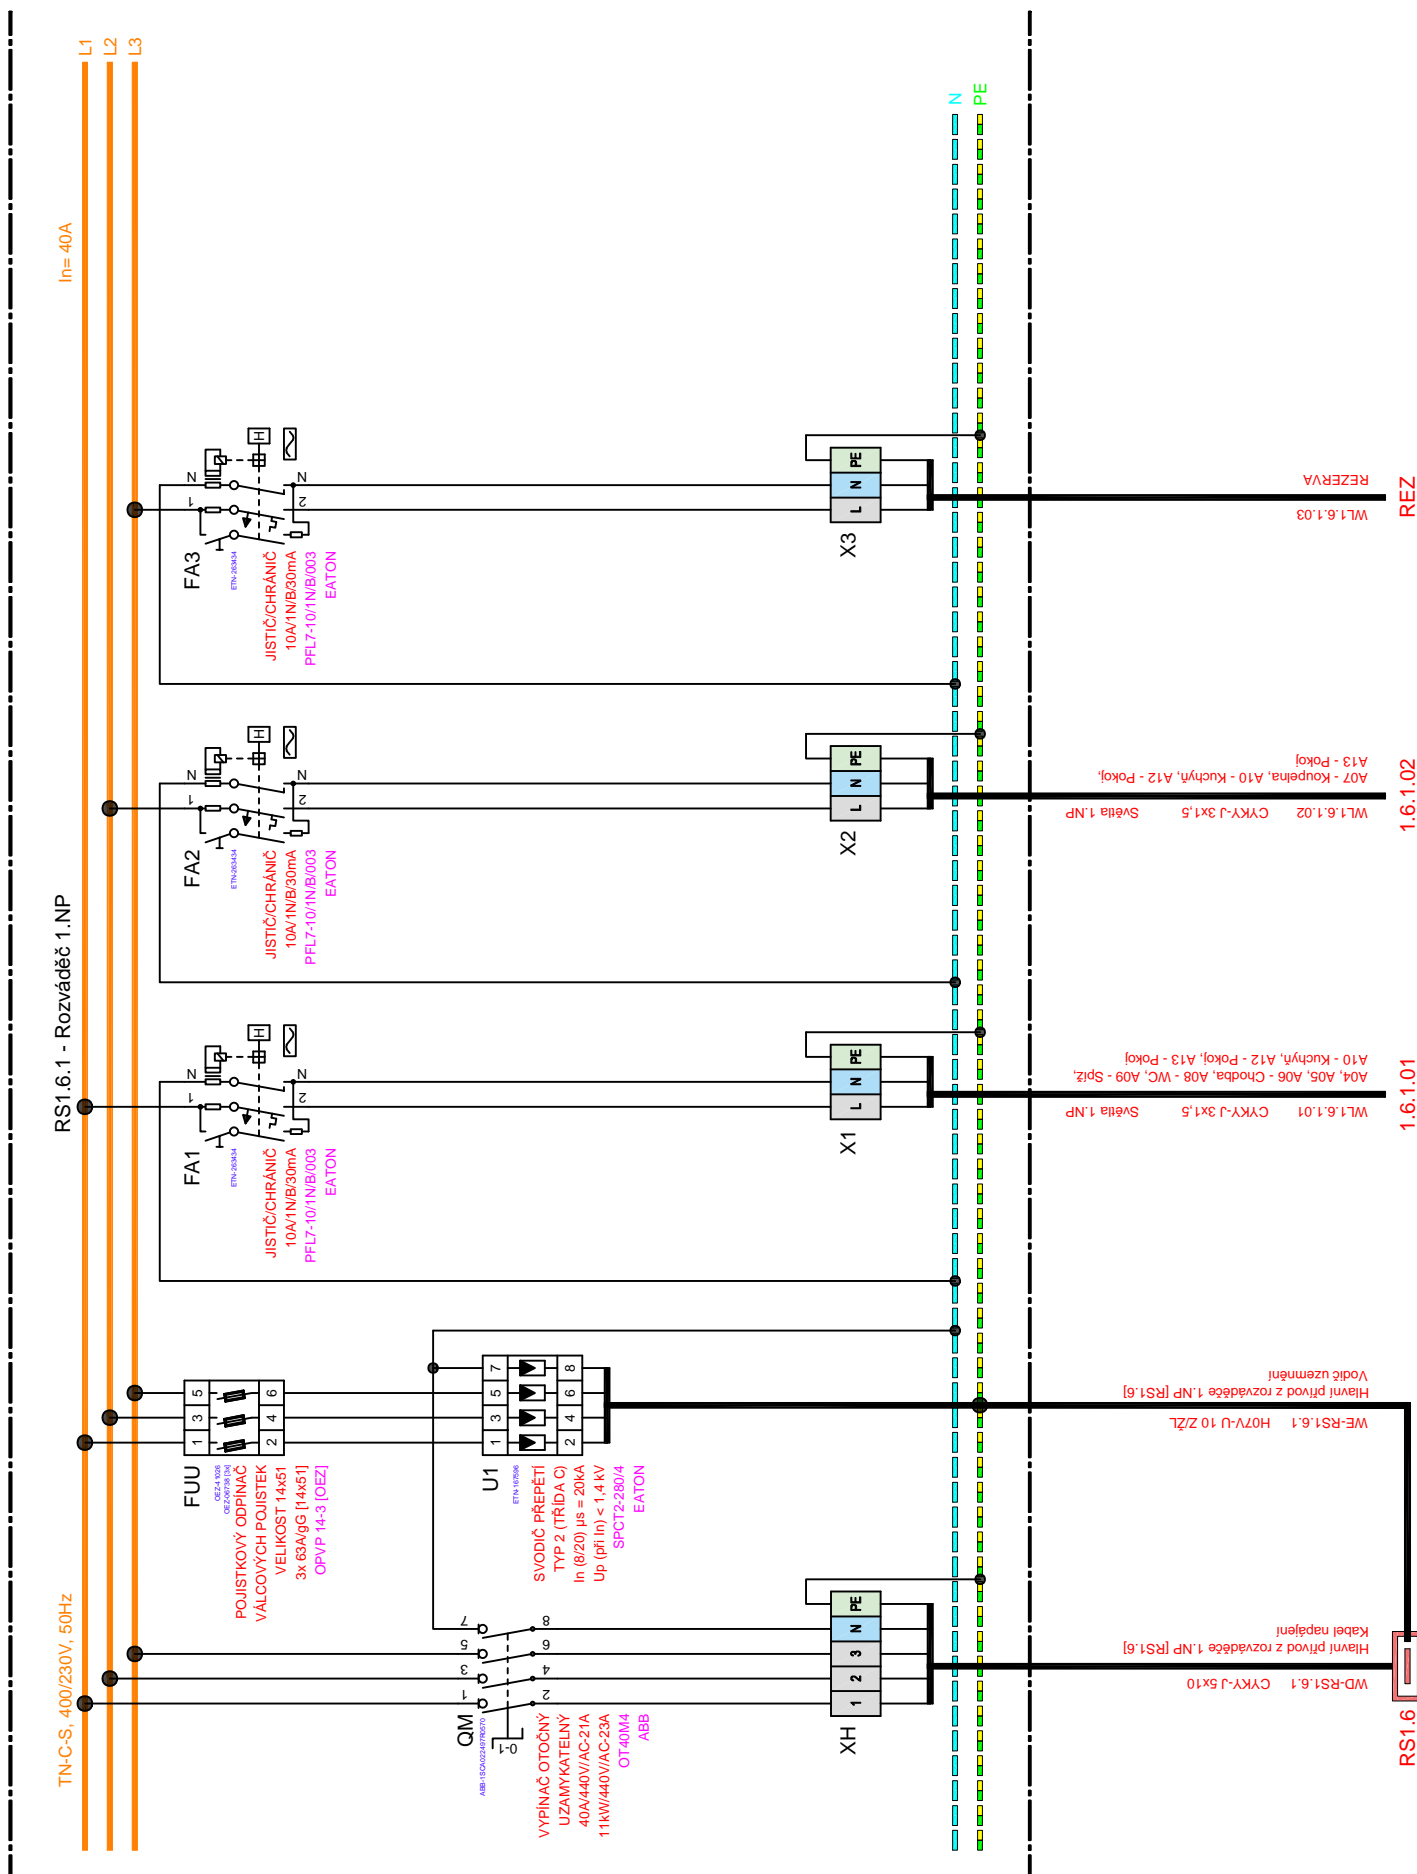

722 0703 - Stavební úpravy budovy III. ZŠ ul. 8. května 63, Šumperk
SO/PS - SO-01 - Stavební úpravy suterénu
Investor - Město Šumperk

Dokument - RS1.6.1 - Rozváděč 1.NP
Vypracoval - Miroslav Pavelka
Datum - 08/2023

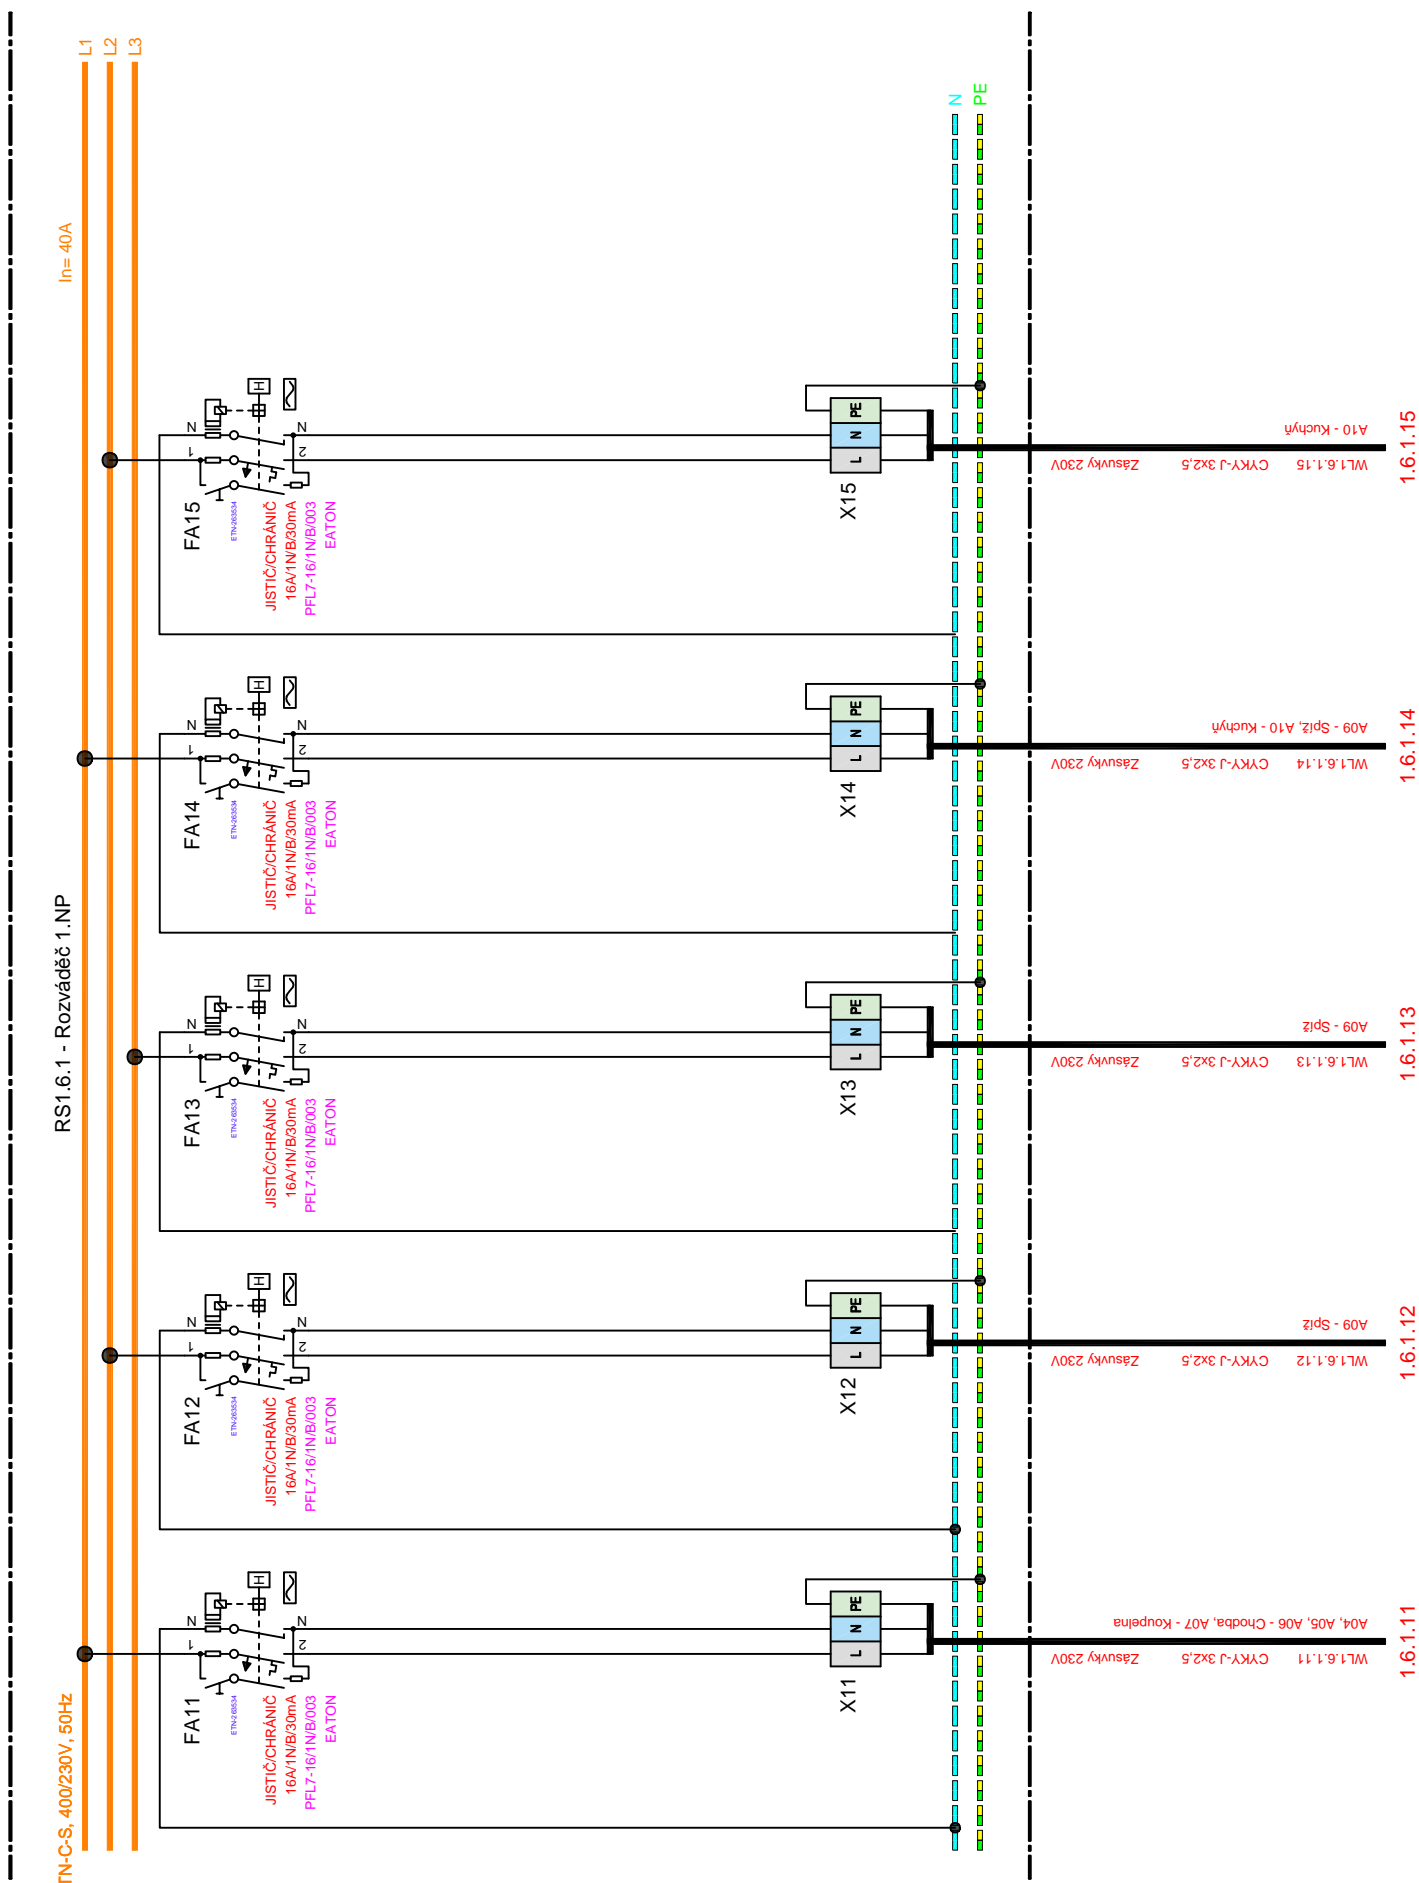

722 0703 - Stavební úpravy budovy III. ZŠ ul. 8. května 63, Šumperk
 SO/PS - SO-01 - Stavební úpravy suterénu
 Investor - Město Šumperk

Dokument - RS1.6.1 - Rozváděč 1.NP
 Vypracoval - Miroslav Pavelka
 Datum - 08/2023

