


ÚPRAVA PŘÍVODNÍHO POLE ROZVÁDĚČE RH
DOPLNĚNÍ VYPÍNAČÍ CÍVKY K HLAVNÍMU JISTIČI
A SPOJENÍ S TLAČÍTKEM TOTAL STOP

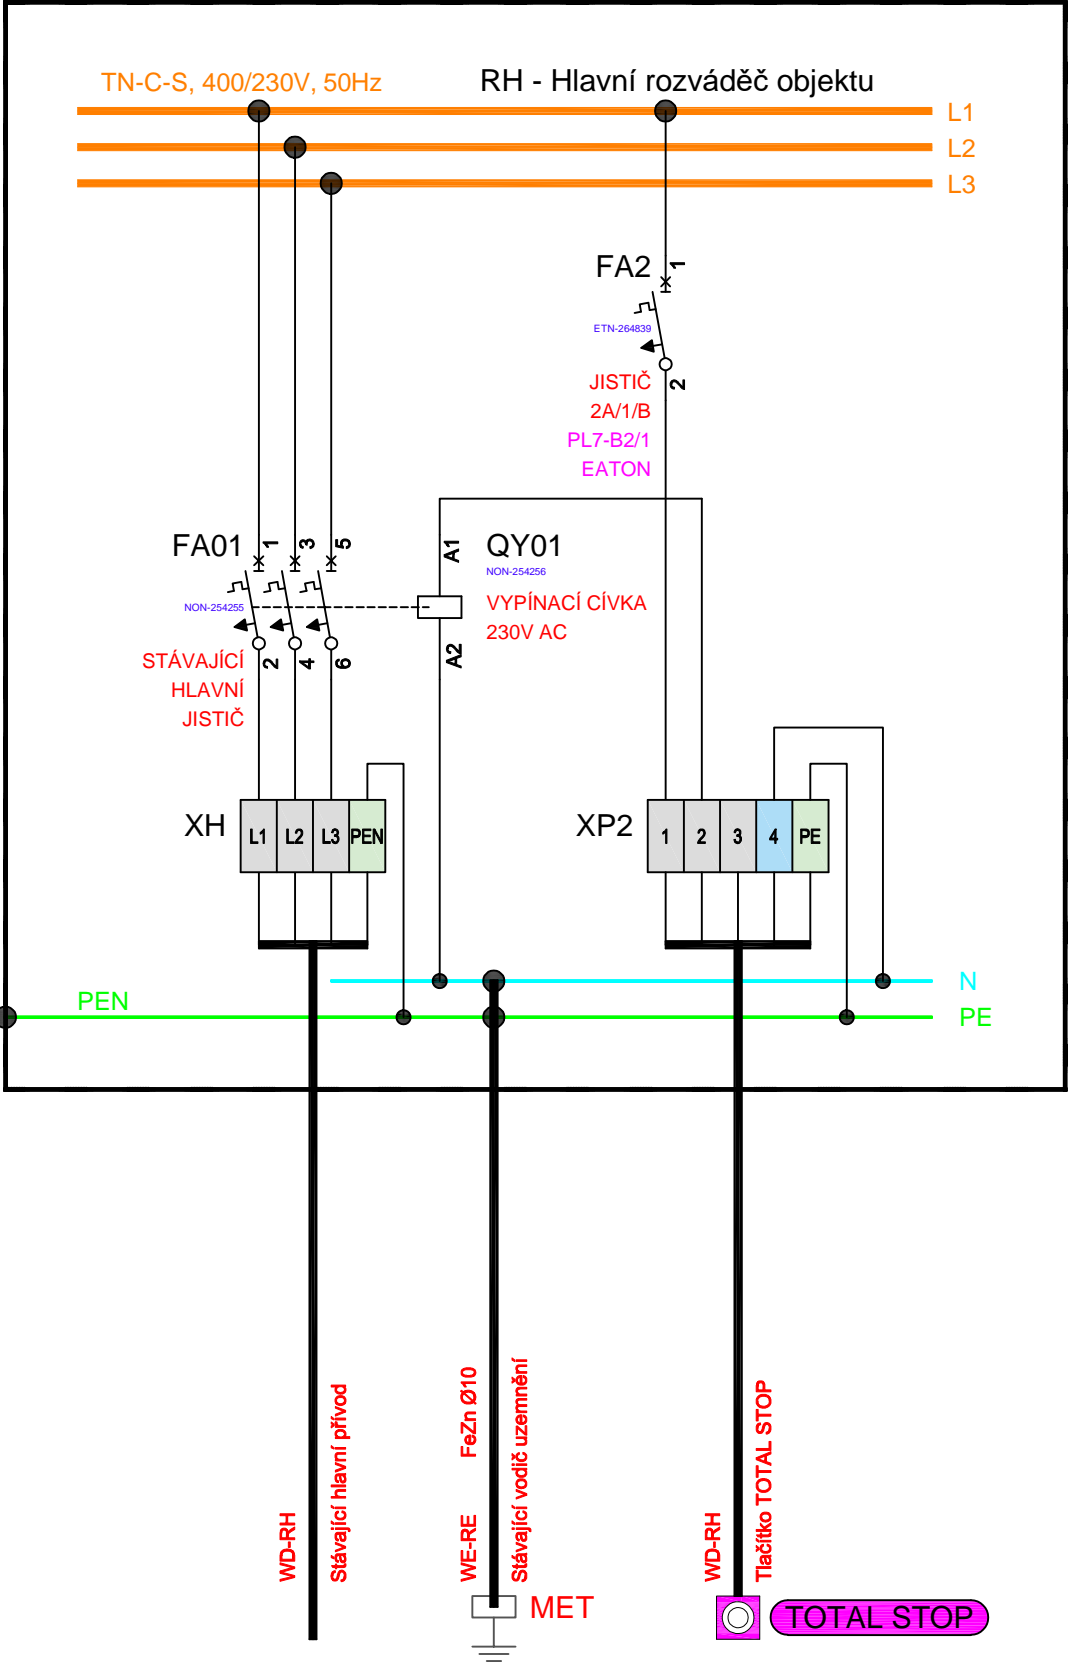

ROZVODNÁ SOUSTAVA : TN-C-S, 400/230V, 50Hz, OCHRANA PŘED ÚRAZEM ELEKTRICKÝM PROUDEM DLE ČSN 33-2000-4-41 AUTOMATICKÝM ODPOJENÍM OD ZDROJE

ZODP. PROJEKTANT	EV.Č.ČKAIT	VYPRACOVAL	KRESLIL	<div>PROINK</div> <div>PROJEKTOVÁ A INŽENÝRSKÁ KANCELÁŘ</div> <div>Hornická 198, 788 32 Staré Město tel. : +420 583 239 127 e-mail: info@proink.cz</div>
MIROSLAV PAVELKA	1201328	MIROSLAV PAVELKA	MIROSLAV PAVELKA	
MÍSTO STAVBY : ŠUMPERK		KRAJ : OLOMOUCKÝ		
KATASTRÁLNÍ ÚZEMÍ : ŠUMPERK		PARC. ČÍSLO : st.1048		
OBJEDNATEL : MĚSTO ŠUMPERK, NÁM.MÍRU 1 ŠUMPERK				DATUM : 08/2023
AKCE : STAVEBNÍ ÚPRAVY BUDOVY III.ZŠ ul. 8.května 63 Šumperk SO-01 – Stavební úpravy suterénu D.1.4.2 SILNOPROUDÉ ELEKTROINSTALACE				Č.ZAKÁZKY 2021-15
				STUP.PROJEKTU: DPS
				MĚŘÍTKO : - - -
OBSAH : RH – Úprava hlavního rozváděče RH (Elektrozvodka)				VÝKRES ČÍSLO : D.1.4.2.207
				PARÉ ČÍSLO :