


LEGENDA MÍSTNOSTÍ		
č.míst.	popis místnosti	prostor dle ČSN EN 61440 ed. 3
0.01	Chodba	bez zvýšení nebezpečí
0.02	Sklad údržby	bez zvýšení nebezpečí
0.03	Pohotovostní WC	bez zvýšení nebezpečí
0.04	Dřina údržby	bez zvýšení nebezpečí
0.05	Vestibul	bez zvýšení nebezpečí
0.06	Šatna	bez zvýšení nebezpečí
0.07	Satna	bez zvýšení nebezpečí
0.08	Schodiště	bez zvýšení nebezpečí
0.09	Chodba	bez zvýšení nebezpečí
0.10	Úklidová místnost	bez zvýšení nebezpečí
0.11	Veržovací schodiště	bez zvýšení nebezpečí
0.12	Zavětrí	bez zvýšení nebezpečí

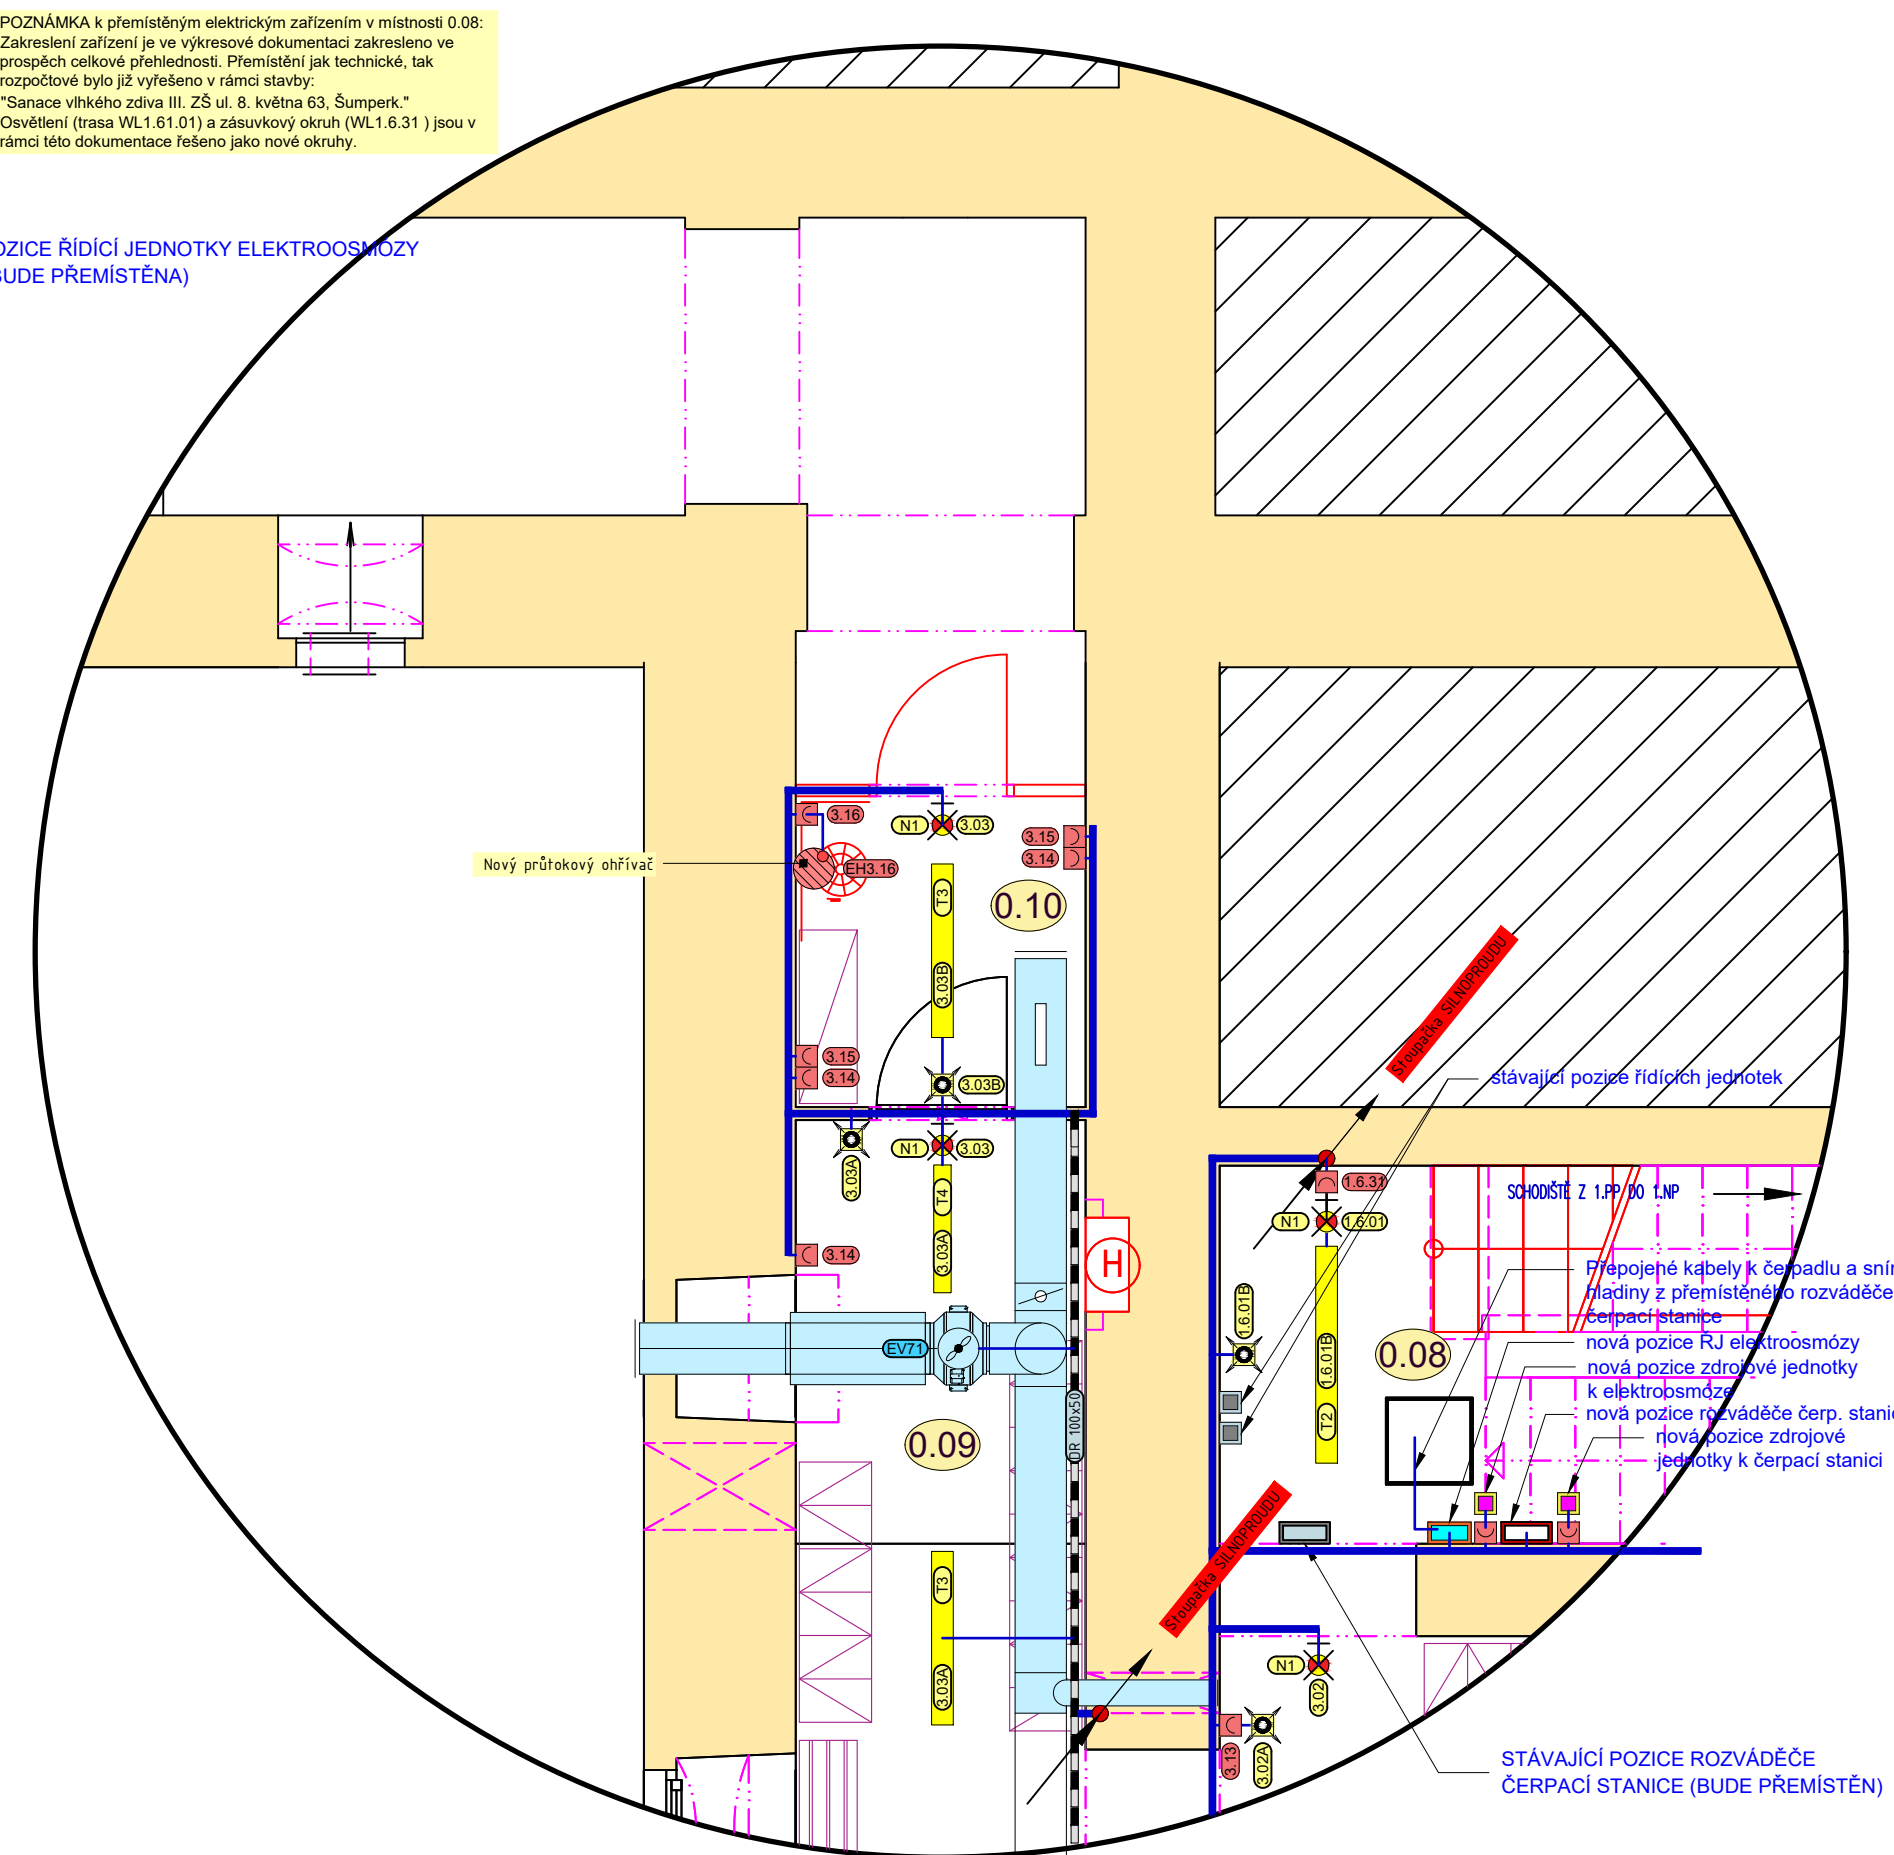

POZNÁMKA:
Instalace je provedena kabely ČYKY uloženými ve stěnách (pod omítkou) a na povrchu v ocelových drátěných žlábkách. V případě uložení kabelů do zdva (pod omítkou) je vzhledem k sanačním omítkám zakázáno používat sádku, ale je nutné volit rychlované cementy.

ROZVODNÁ SOUSTAVA : TN-C, 3x400/230V, 50Hz, OCHRANA PŘED ÚRAZEM ELEKTRICKÝM PROUDEM DLE ČSN 33-2000-4-41 AUTOMATICKÝM ODPOJENÍM OD ZDROJE.

ZOOP. PROJEKTANT	E.V.Č.ČKAT	VYPRACOVAL	KRESLIL	PROINK PROJEKTOVÁ A INŽENÝRSKÁ KANCELÁŘ Hornická 198, 788 32 Staré Město tel: +420 585 238 127 e-mail: info@proink.cz
MROSLAV PAVELKA	1201328	MROSLAV PAVELKA	MROSLAV PAVELKA	
MÍSTO STAVBY :	ŠUMPERK	KRAJ :	OLOMOUCKÝ	DATUM :
KATASTRÁLNÍ ÚZEMÍ :	ŠUMPERK	PARC. ČÍSLO :	st.1048	2021-15
OBJEDNATEL :	MĚSTO ŠUMPERK, NÁM. MRŠT. 1, ŠUMPERK			Č. ZAKAZKY :
AKCE :	STAVEBNÍ ÚPRAVY BUDOVY III.25 ul. 8.května 63 Šumperk			STUP. PROJEKTU :
	SO-01 - Stavební úpravy suterénu			MĚŘÍTKO :
	0.1.4.2 SLUKPROUDE ELEKTRONINSTALACE			1:50
OBSAH :	Situční schéma rozvodů 1.PP			PÁRE. ČÍSLO :
				D.1.4.2.201