


HYGIENICKÉ ZÁZEMÍ 1.NP

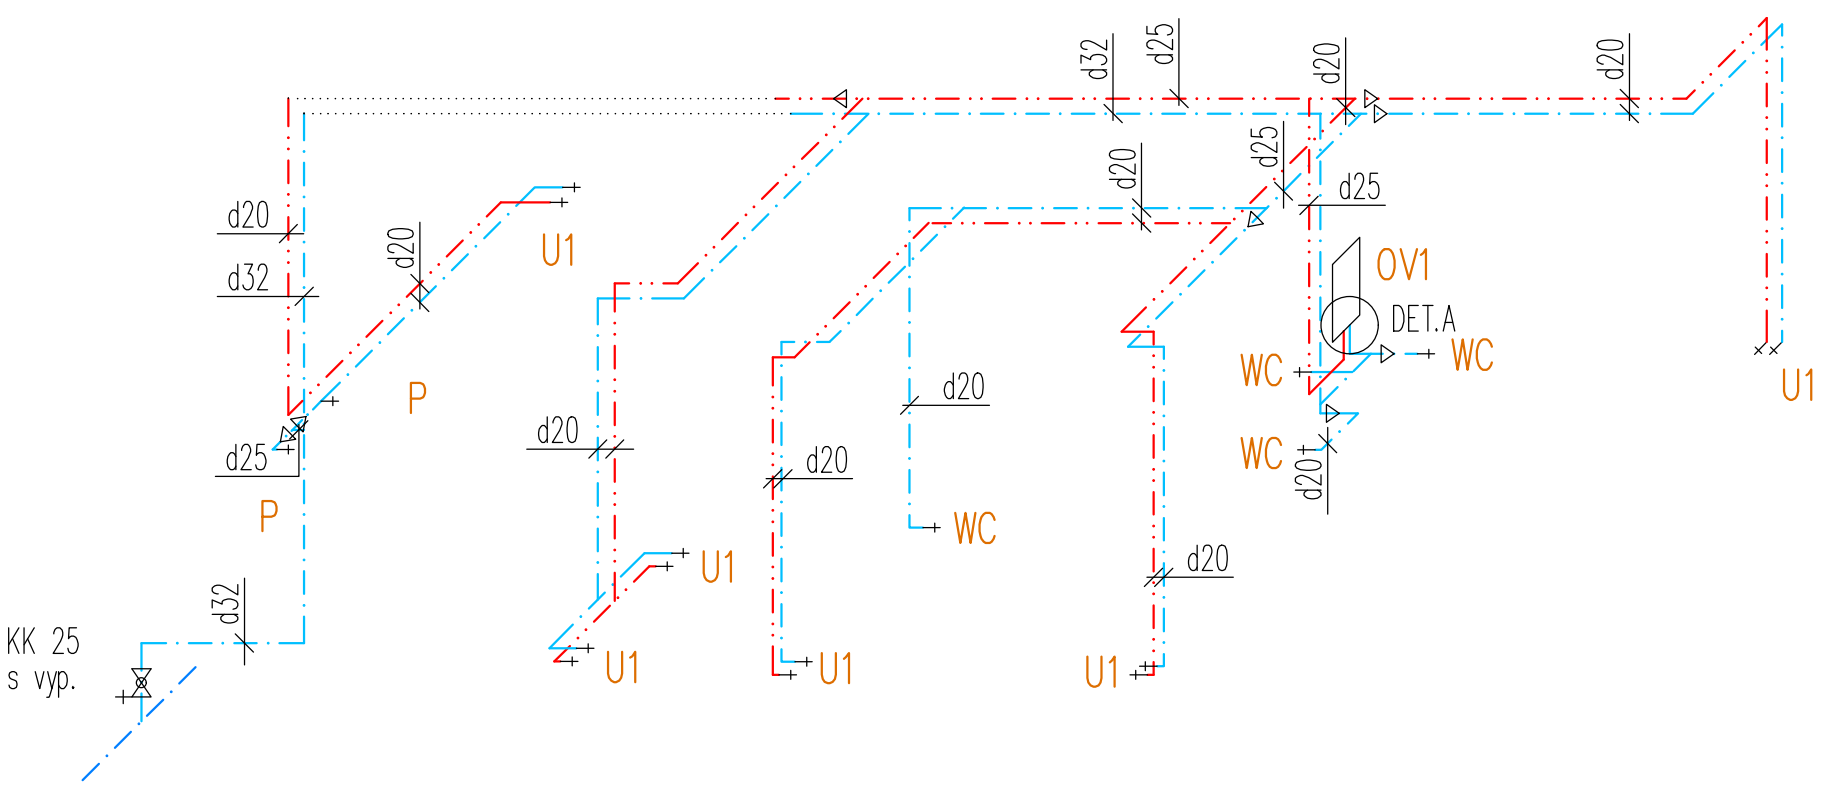

LEGENDA POTRUBÍ

- ROZVOD STUDENÉ VODY Z POTRUBÍ PP-RCT – NOVÝ
- ROZVOD STUDENÉ VODY Z POTRUBÍ PP-RCT– NOVÝ

LEGENDA ZAŘÍZOVACÍCH PŘEDMĚTŮ

- U1 umyvadlo se zápachovou uzávěrkou – chrom, výpust umyvadlová click-clack, zátka celokov, baterie umyvadlová páková, 2x rohový ventil s filtrem G 1/2"
- WC klozet závěsný odpad vodorovný vč. sedátka, konstrukce pro závěsná WC, tlačítko, rohový ventil s filtrem G 1/2"
- P urinál s radarovým senzorem s vestavěným příslušensvím vč. napájení 24 V, zápachová uzávěrka 1x rohový ventil s filtrem G 1/2"
- OV1 zásobníkový ohřívač vody elektrický V=80 l, zápachová uzávěrka pro suchý stav

ROZVOD VODY JE TŘEBA PROVÉST V SOULADU S ČSN 755409 A ČSN 755455.

Každá stoupačka je opatřena uzávěrem s možností vypouštění.
Uzávěry vody musí být přístupné.
Připojení jednotlivých zařízení předmětů na straně vody bude provedeno potrubím DN 15.
Přesný typ zařízení předmětů vč. jejich přesného osazení s výtakovými armaturami provést dle zpracovatele interiéru (upřesnit před realizací).


PŘI REALIZACI JE NUTNÁ PŘESNÁ KOORDINACE POTRUBNÍCH VEDENÍ VZT, ZTI, ÚT a ELEKTRO.

Připojení zařízení předmětů, které jsou součástí jiné části PD nutno koordinovat s dodávkou ZTI.


Rozvod potrubí je třeba provést v souladu s požadavky PBR.

Uchycení zařízení je součástí jejich dodávky.
Uchycení potrubí vč. táhel, konzol, objímek atp. je součástí dodávky potrubí.
Těsnění prostupů požárními úseky bude provedeno dle ČSN 730810 a požadavky PBR systémovým řešením.

DET. B SCHÉMA ZAPOJENÍ ELEKTRICKÉHO OHŘÍVAČE TV V=125 l
OV 2 V=125 l

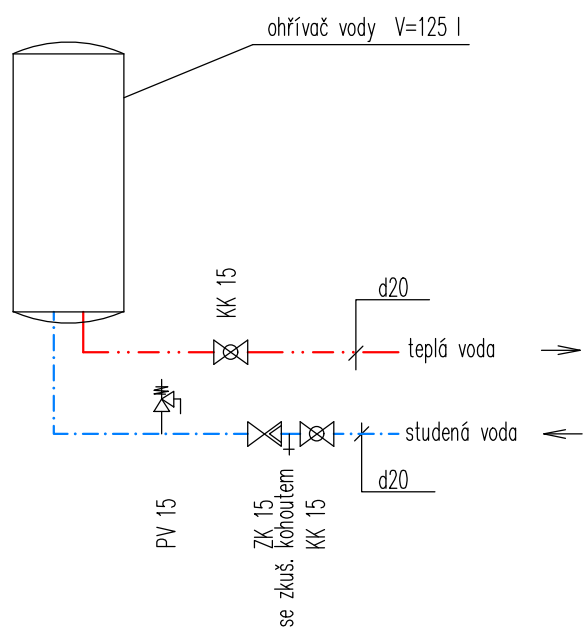

DET.A SCHÉMA ZAPOJENÍ ELEKTRICKÉHO OHŘÍVAČE TV V=80 l
OV 1 V=80 l

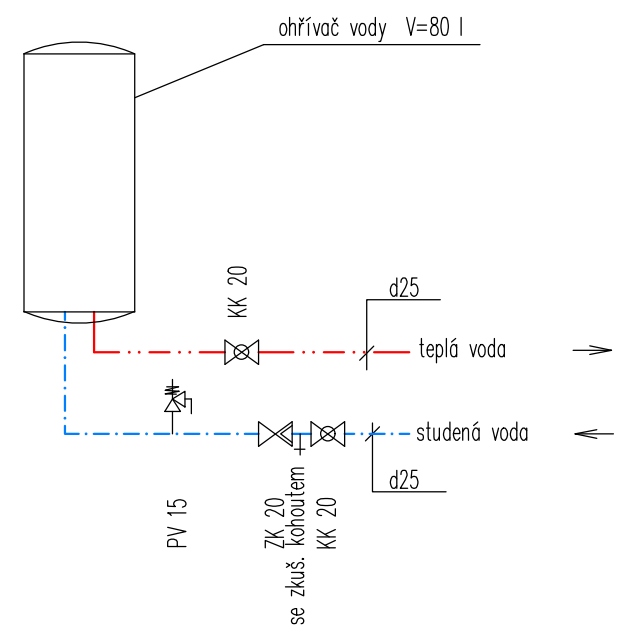

ZODP. PROJEKTANT	EV.Č.ČKAIT	VYPRACOVAL	KRESLIL	PROINK PROJEKTOVÁ A INŽENÝRSKÁ KANCELÁŘ Hornická 198, 788 32 Staré Město tel. : +420 583 239 127 e-mail: info@proink.cz	
ING. JURÁNKOVÁ	1201506	ING. JURÁNKOVÁ	ING. JURÁNKOVÁ		
MÍSTO STAVBY : ŠUMPERK		KRAJ : OLOMOUCKÝ			
KATASTRÁLNÍ ÚZEMÍ : ŠUMPERK		PARC. ČÍSLO : st.1048			
OBJEDNATEL : MĚSTO ŠUMPERK, NÁM.MÍRU 1 ŠUMPERK				DATUM :	11/2023
AKCE : STAVEBNÍ ÚPRAVY BUDOVY III.ZŠ ul. 8.května 63, Šumperk SO 01–STAVEBNÍ ÚPRAVY SUTERÉNU D.1.4.1 ZDRAVOTECHNIKA, VYTÁPĚNÍ, VZDUCHOTECHNIKA				Č.ZAKÁZKY	2023-39
				STUP.PROJEKTU:	DPS
				MĚŘÍTKO :	1:50,/
OBSAH : IZOMETRICKÉ SCHÉMA VODY, DET. A, DET. B				VÝKRES ČÍSLO : D.1.4.1-6	PARÉ ČÍSLO :