


Šumperk
2025
lesní pozemek

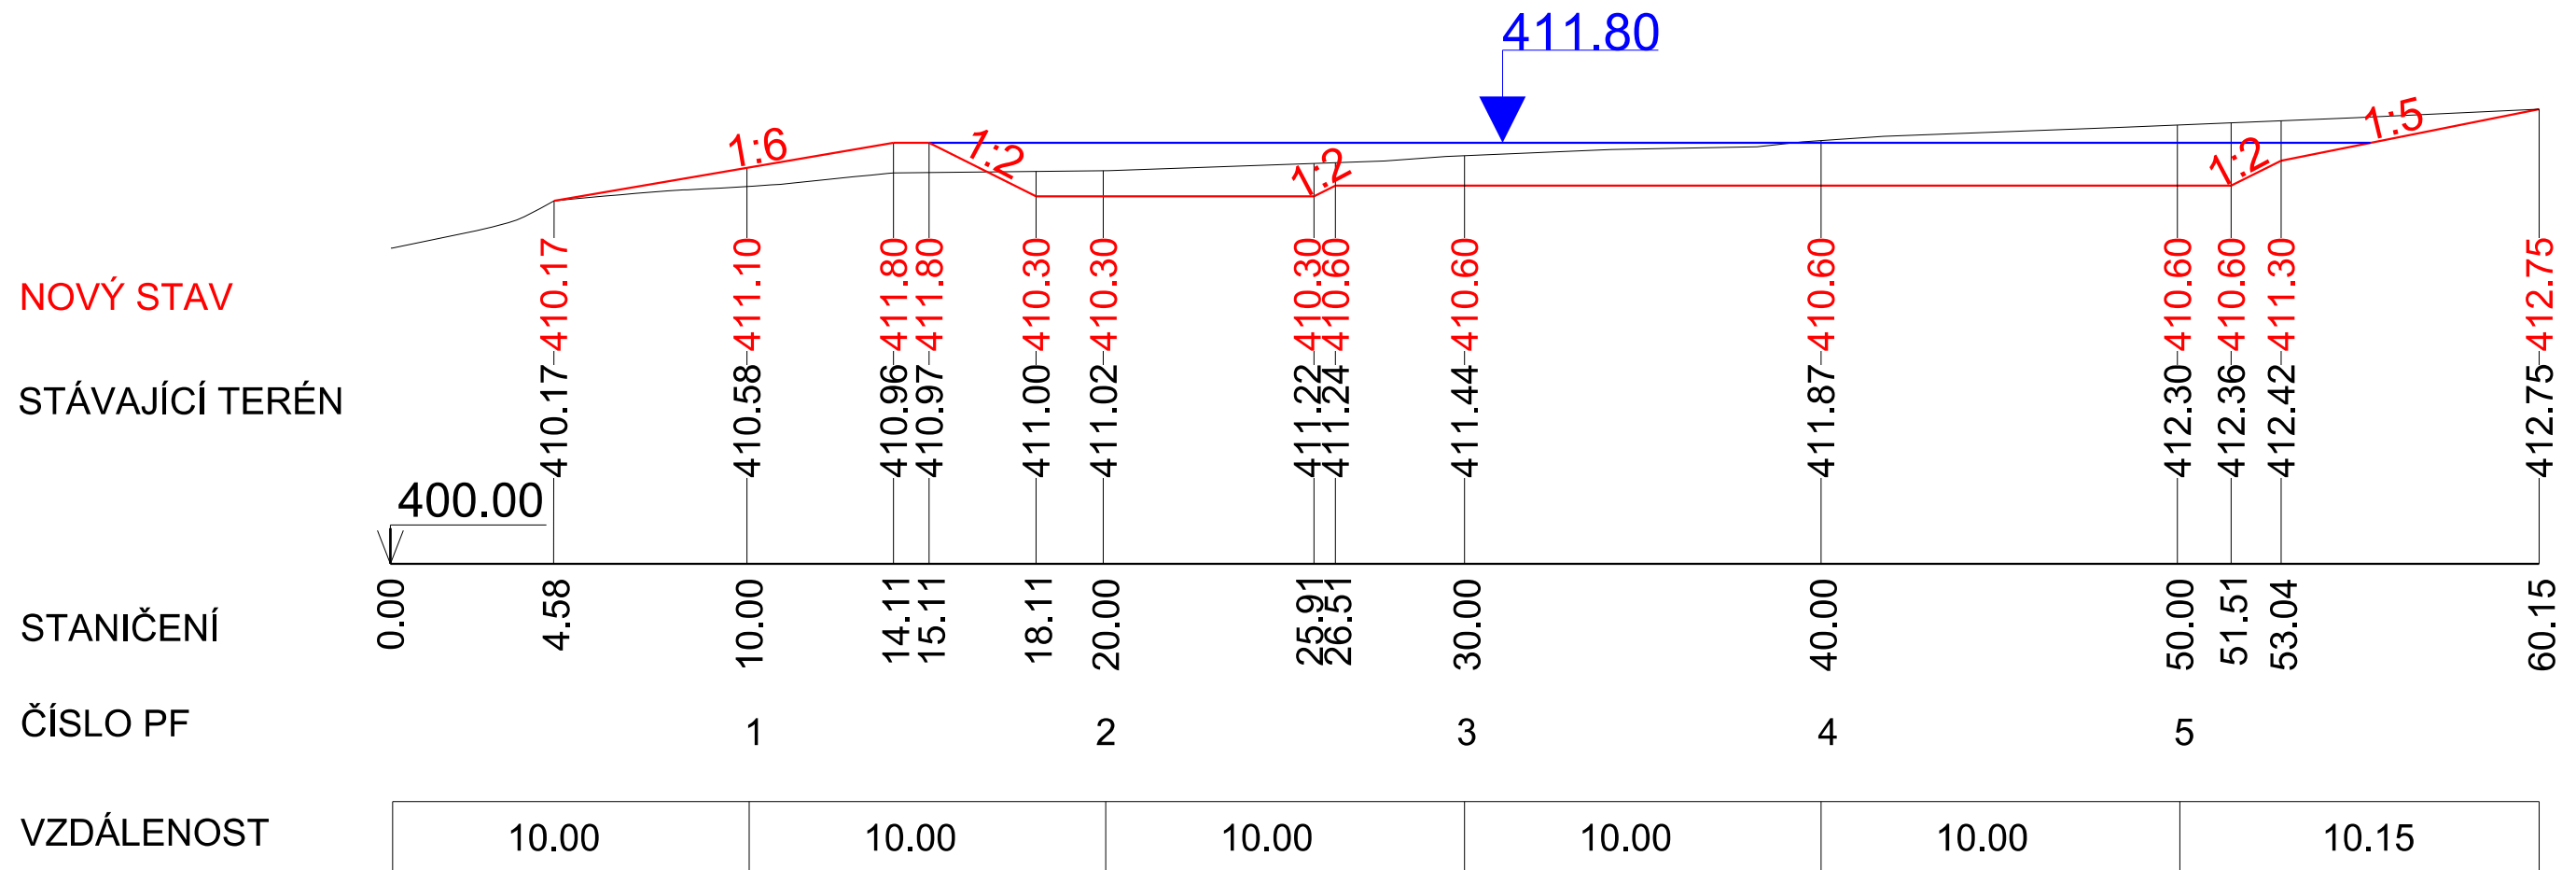

Zodpov. projektant:		IČO:		Vypracoval:		Kontroloval:			
Ing. K.Suchánková		63320819		Ing. K.Suchánková		Milan Hübl			
Okres:		Šumperk		Obec:		Šumperk			
Investor:		Město Šumperk, nám. Míru 1, 787 01 Šumperk							
Akce:		<div>Mokřad pod Městskými skalami</div> <div>SO 01 - Podélný řez</div>							
Formát:								2 A4	
Datum:								07/2023	
Účel:								DPS	
Číslo zak.:								19/2023	
Výšk. systém:		b. p. v.							
Měřítko		1:200		Č. výkresu		D.1.1.3.			