





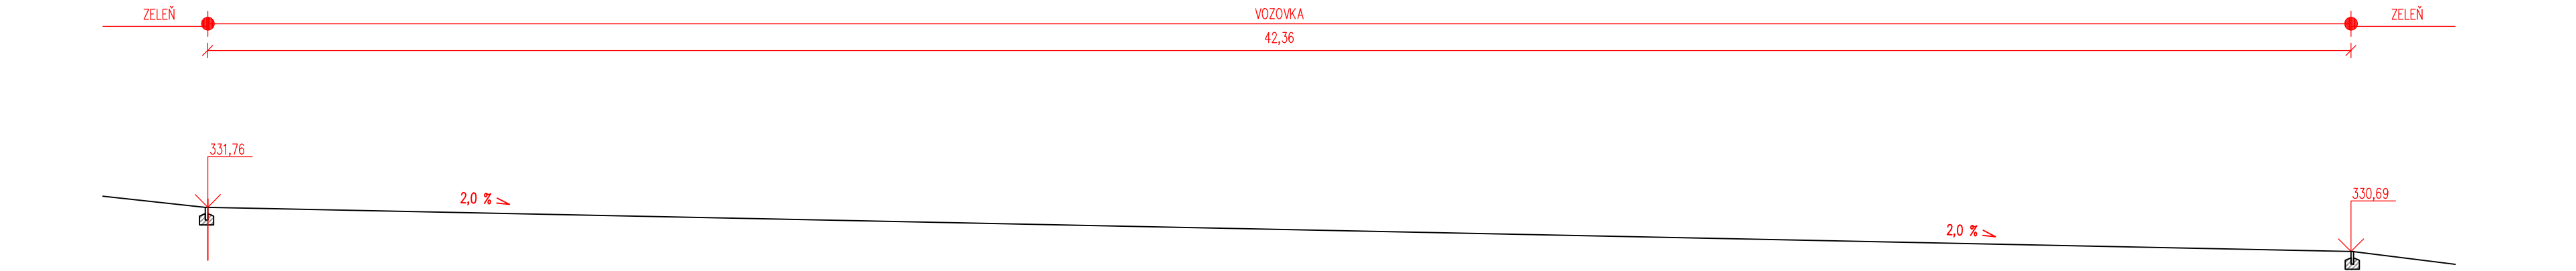


ŘEZ 3  
PODÉLNÝ PROFIL TERÉNU – SEVERO–JIŽNÍ SMĚR

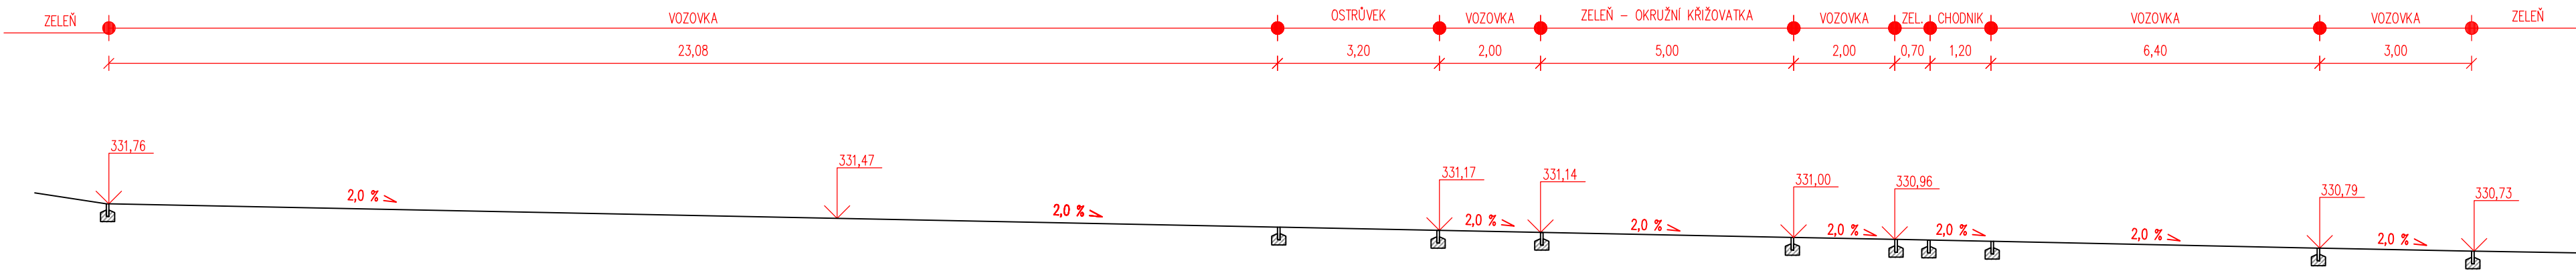

ŘEZ 4  
PODÉLNÝ PROFIL TERÉNU – ZÁPADO–VÝCHODNÍ SMĚR



Investor:		Projektant:	
MĚSTO ŠUMPERK nám. Míru 1, 787 01 Šumperk IČ: 00303461, DIČ: CZ00303461		 Projekce/inženýring/stavby	
Zodp. projektant	Ing. Luděk Cekl		Cekr CZ s.r.o.
Ved. projektant	Ing. Luděk Cekl		Mazalova 57/2, 787 01 Šumperk
Vypracoval	Ing. Michal Šulc		IČ: 27821251, DIČ: CZ27821251
Kreslil	Ing. Michal Šulc		Tel: 588 517 980
Kraj: Olomoucký	Kat. území: Dolní Temenice		email: info@cekr.cz
Název akce		Formát	4A4
DOPRAVNÍ HRŠTĚ ŠUMPERK		Měřítko	1:100
Část		Datum	5/2024
D. Dokumentace objektů, technických a technolog. zařízení		Stupeň	PDPS
Výkres		Zak.číslo	1035–23/2
Podélné profily terénem		Číslo výkresu	Číslo paré
		D.1.1.2f	