

Generální projektant: <b>UYO architekti s.r.o.</b> Langrova 2799/36, 787 01 Šumperk (sídlo) Štefánikova 560/38a, 612 00 Brno (provozovna) IČO: 07661444, DIČ: CZ07661444, ID: bnfpkxvn e-mail: adam@uyo.cz / tel.: +420776248189		Stavebník: <b>Město Šumperk</b> nám. Míru 1, 787 01 Šumperk IČO: 00303461, ID: 8bqb4gk e-mail: posta@sumperk.cz / tel.: +420 583 388 311	Č. paré: <div></div>
Obec/ katastrální území: <b>Šumperk [523704] / Šumperk [764264]</b>		Výškopis: <b>0,000=314,150 m n. m.</b>	
Hlavní architekt: <b>Ing. arch. Adam Zezula, ČKA-05448, Štefánikova 560/38a, 612 00 Brno; adam@uyo.cz / tel.: +420 776 248 189</b>		Stupeň dok.: <b>DPS</b>	
HIP: <b>Ing. arch. Adam Zezula, adam@uyo.cz / 776248189; Ing. arch. Jan Skoumal, jan@uyo.cz/ 605188399</b>		Č. zakázky GP: <b>P2308_1ZS</b>	
Název stavby: <b>STAVEBNÍ ÚPRAVY ŠATEN 1.ZÁKLADNÍ ŠKOLY DR. EDVARDA BENEŠE V ŠUMPERKU</b>			
Projektant části: <b>UYO architekti s.r.o.</b> Langrova 2799/36, 787 01 Šumperk (sídlo) Štefánikova 560/38a, 612 00 Brno (provozovna) IČO: 07661444, DIČ: CZ07661444, ID: bnfpkxvn e-mail: adam@uyo.cz / tel.: +420776248189		Razítko/ podpis: <div></div>	
Autorizace: <b>Ing. arch. Adam Zezula, ČKA-05448</b>		<div>Č. zakázky profese: <b>P2308_1ZS</b></div> <div>Datum: <b>05/2024</b> Formát: <b>63 x A4</b></div> <div>Měřítko: Č. výkresu: <b>D.1.1-11</b></div>	
Výpracoval: <b>Ing. arch. Jaroslav Habarta, Ing. arch. Kristýna Soukupová</b>			
Stavební objekt: <b>SO-01: ŠATNY</b>			
Část dokumentace: <b>D.1.1 ARCHITEKTONICKO STAVEBNÍ ŘEŠENÍ</b>			
Obsah dokumentu: <b>NOVÝ STAV - VÝPIS ATYPICKÝCH TRUHLÁŘSKÝCH PRVKŮ</b>			

OBSAH

03	sedací prvek A01a
04	sedací prvek A01b
05	sedací prvek A02a
06	sedací prvek A02b
07	sedací prvek A03a
08	sedací prvek A03b
09	sedací prvek A04
10	sedací prvek s opěrkou A05a
11	sedací prvek s opěrkou A05b
12	sedací prvek s opěrkou A06a
13	sedací prvek s opěrkou A06b
14	sedací prvek za školními skřínkami A07
15	sedací prvek za školními skřínkami A08
16	sedací prvek relax zóna A09
17	krycí prvek topení A10
18	polstrovaná lavice s opěrkou A11
19	polstrovaná lavice s věšáky A12
20	neobsazeno
21	šatní 3-box 1.stupeň HDF záda S02
22	neobsazeno
23	šatní 2-box 1.stupeň HDF záda S04
24	doplňující čílka skříněk 1.stupeň S05
26	doplňující čílka skříněk 1.stupeň S06
28	šatní 3-box 2.stupeň HDF záda S07
29	šatní 2-box 2.stupeň HDF záda S08
30	doplňující čílka skříněk 2.stupeň S09

POZNÁMKA

V rámci stavebních úprav šaten jsou navrženy i nové atypické truhlářské výrobky, které se dají rozdělit do několika kategorií.

- šatní skřínky
- sedací prvky
- kryty topení se sedacími prvky
- kryty topení
- stěnové věšákové sestavy

V rámci tohoto dokumentu jsou všechny prvky popsány schematicky, tzn., nejedná se o výrobní dokumentaci!!!

Před dodáním atypických truhlářských výrobků bude dodatelem předložena detailní výrobní dokumentace, která bude schválena investorem a architektem. V rámci této bude případně řešeno nutné kotvení či vlastní konstrukční řešení (nutnost podkonstrukce apod.)

Před vlastní výrobou bude nutné všechny relevantní rozměry zaměřit dodavatelskou firmou přímo na místě, tyto pak budou podkladem pro vypracování výrobní dokumentace!!!

Zejména bude nutné pečlivě zaměřit velikosti otopných těles a jejich přesné napojení, což bude také zohledněno v rámci výrobní dokumentace!!!

V rámci výrobní dokumentace budou také znovu koordinovány průchozí koridory mezi skřínkami sedacími prvky tak,

# A 01A

SEDACÍ PRVEK


## POPIS PRODUKTU

Atypický sedací prvek na míru v. 350 mm. Svislé plochy z kompozitní dřevotřískové desky P2 dle EN312 s oboustranným potahem HPL, vodorovné plochy kompaktní deska s bílým jádrem tl. 12mm. Veškeré spoje budou tvořené sklížením, bez viditelných šroubů, kotvení apod.


## ROZMĚRY

300x120x35 cm

## BAREVNOST

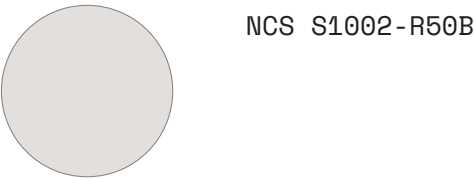

## 3D POHLED


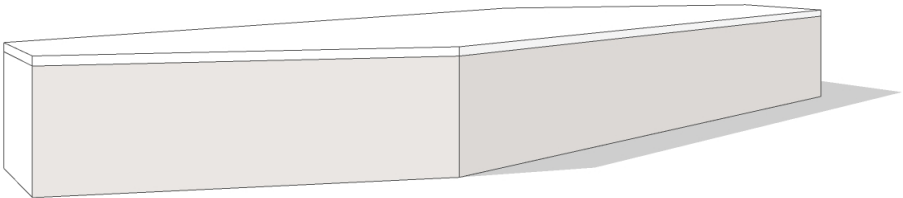


POČET 1x

## POHLED M 1:30



## PŮDORYS M 1:30

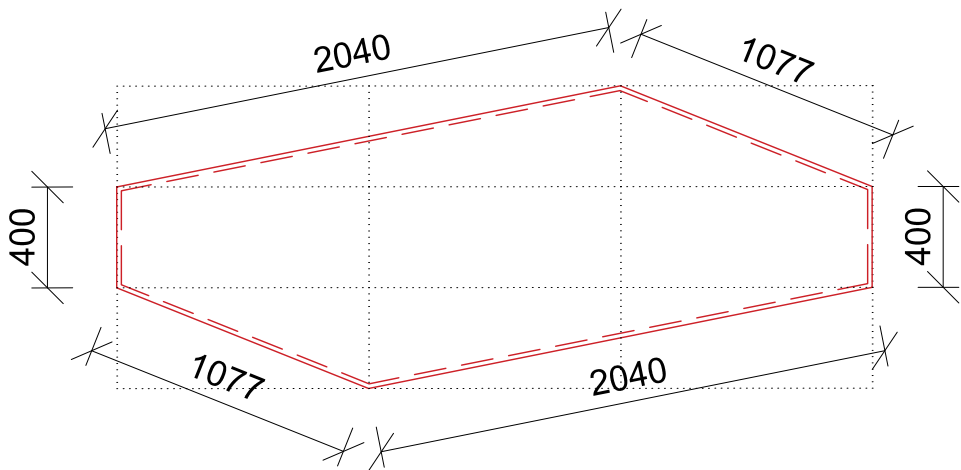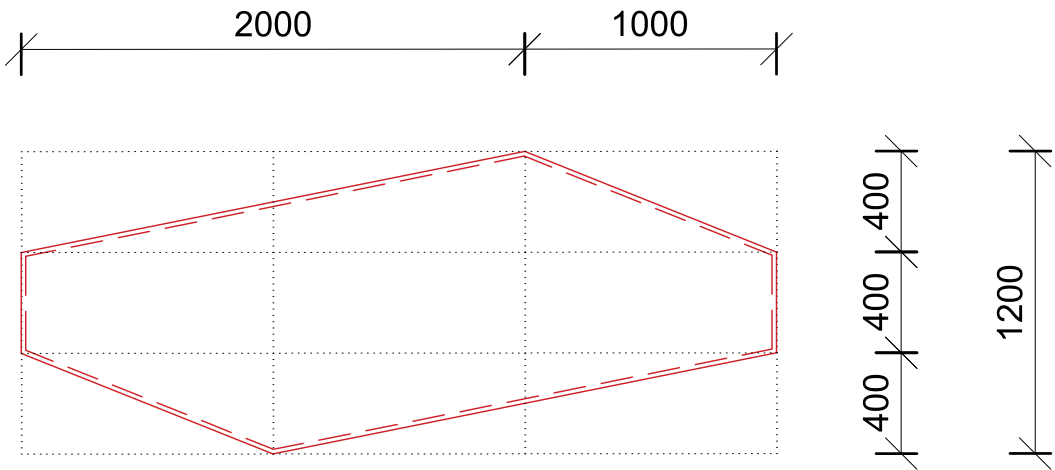

# A 01B

SEDACÍ PRVEK

## POPIS PRODUKTU


Atypický sedací prvek na míru v. 350 mm. Svislé plochy z kompozitní dřevotřískové desky P2 dle EN312 s oboustranným potahem HPL, vodorovné plochy kompaktní deska s bílým jádrem tl. 12mm. Veškeré spoje budou tvořené sklížením, bez viditelných šroubů, kotvení apod.

Jedná se o zrcadlově otočený prvek A01a.

## ROZMĚRY


300x120x35 cm

## BAREVNOST

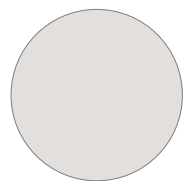

NCS S1002-R50B

## 3D POHLED

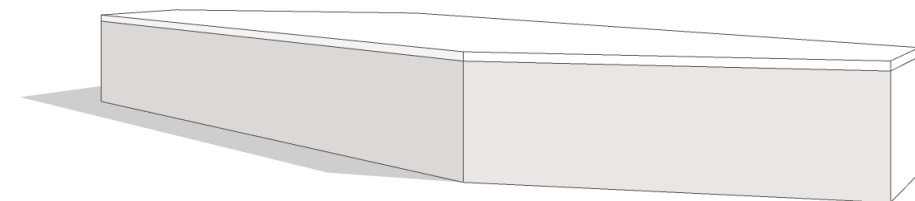


POČET 1x

## POHLED M 1:30



## PŮDORYS M 1:30

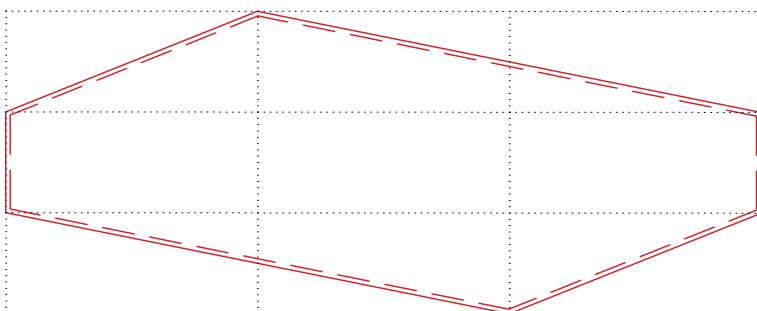

# A 02a

SEDACÍ PRVEK


## POPIS PRODUKTU

Atypický sedací prvek na míru v. 350 mm. Svislé plochy z kompozitní dřevotřískové desky P2 dle EN312 s oboustranným potahem HPL, vodorovné plochy kompaktní deska s bílým jádrem tl. 12mm. Veškeré spoje budou tvořené skližením, bez viditelných šroubů, kotvení apod.


## ROZMĚRY

210x100x35 cm

## BAREVNOST

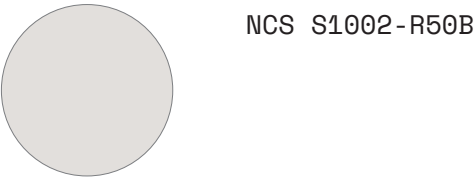

## 3D POHLED

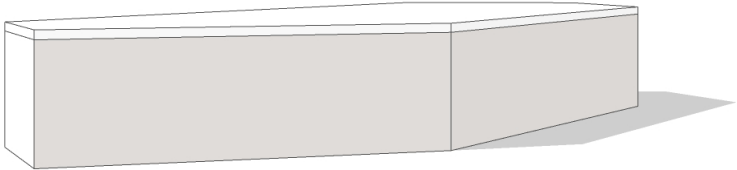


POČET 1x

## POHLED M 1:30



## PŮDORYS M 1:30

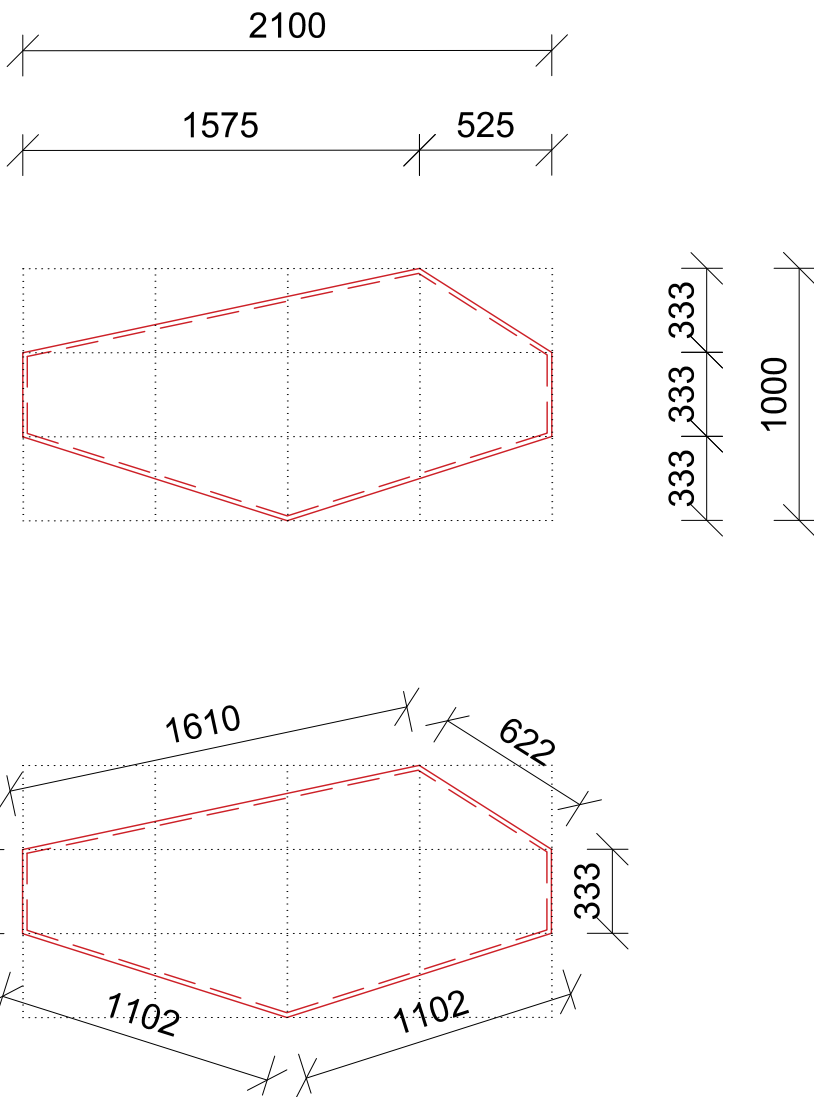

# A 02B

SEDACÍ PRVEK

## POPIS PRODUKTU


Atypický sedací prvek na míru v. 350 mm. Svislé plochy z kompozitní dřevotřískové desky P2 dle EN312 s oboustranným potahem HPL, vodorovné plochy kompaktní deska s bílým jádrem tl. 12mm. Veškeré spoje budou tvořené sklížením, bez viditelných šroubů, kotvení apod.

Jedná se o zrcadlově otočený prvek A02a.

## ROZMĚRY


210x100x35 cm

## BAREVNOST

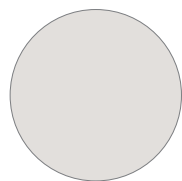

NCS S1002-R50B

## 3D POHLED

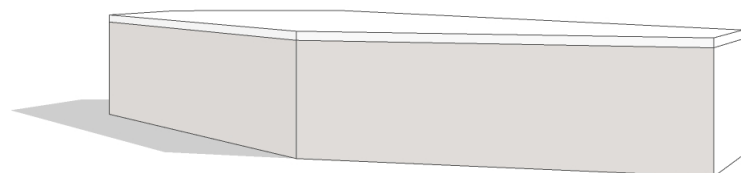


POČET 1x

## POHLED M 1:30



## PŮDORYS M 1:30

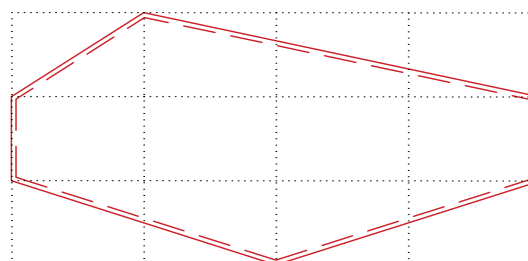

# A 03A

SEDACÍ PRVEK


## POPIS PRODUKTU

Atypický sedací prvek na míru v. 350 mm. Svislé plochy z kompozitní dřevotřískové desky P2 dle EN312 s oboustranným potahem HPL, vodorovné plochy kompaktní deska s bílým jádrem tl. 12mm. Veškeré spoje budou tvořené sklížením, bez viditelných šroubů, kotvení apod.


## ROZMĚRY

223x80x35 cm

## BAREVNOST

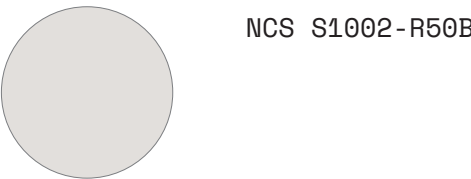

## 3D POHLED


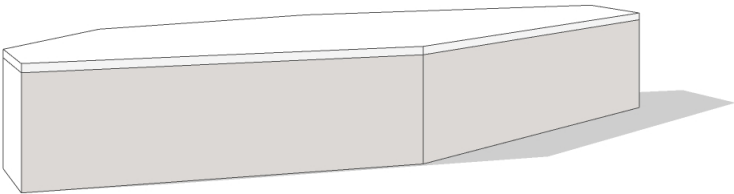


POČET 2x

## POHLED M 1:30



## PŮDORYS M 1:30

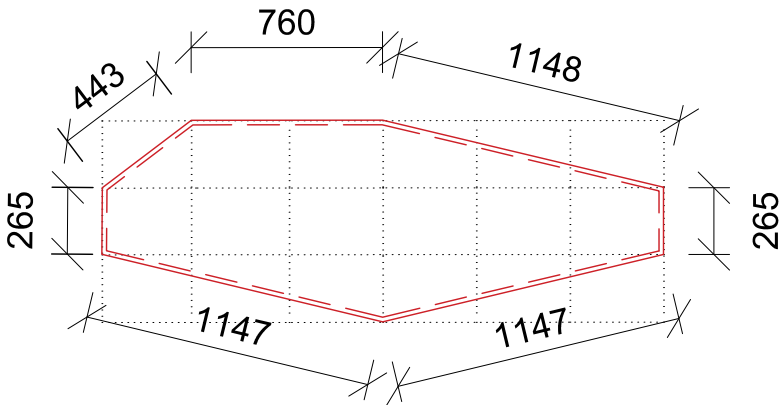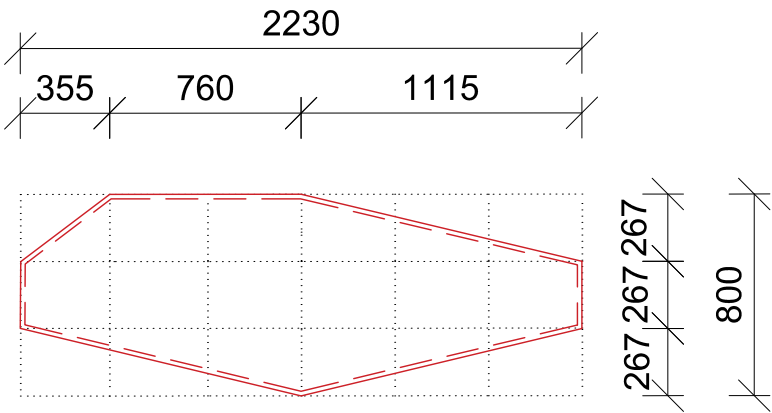

# A 03B

SEDACÍ PRVEK

## POPIS PRODUKTU


Atypický sedací prvek na míru v. 350 mm. Svislé plochy z kompozitní dřevotřískové desky P2 dle EN312 s oboustranným potahem HPL, vodorovné plochy kompaktní deska s bílým jádrem tl. 12mm. Veškeré spoje budou tvořené sklížením, bez viditelných šroubů, kotvení apod.

Jedná se o zrcadlově otočený prvek A03a.

## ROZMĚRY


223x80x35 cm

## BAREVNOST

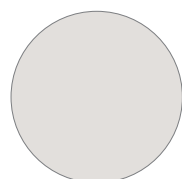

NCS S1002-R50B

## 3D POHLED

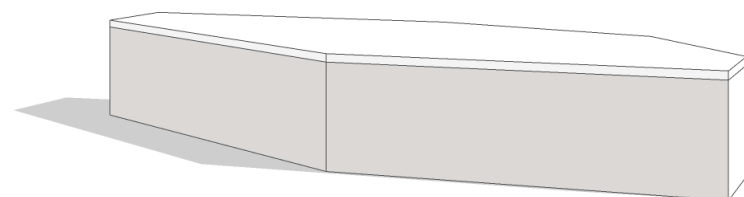


POČET 1x

## POHLED M 1:30



## PŮDORYS M 1:30

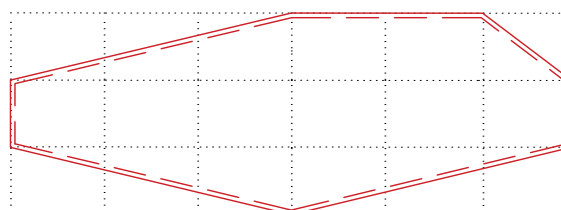



# A 04

SEDACÍ PRVEK


## POPIS PRODUKTU

Atypický sedací prvek na míru v. 350 mm. Svislé plochy z kompozitní dřevotřískové desky P2 dle EN312 s oboustranným potahem HPL, vodorovné plochy kompaktní deska s bílým jádrem tl. 12mm. Veškeré spoje budou tvořené sklížením, bez viditelných šroubů, kotvení apod.


## ROZMĚRY

223x57,5x35 cm

## BAREVNOST

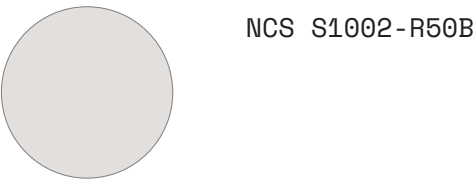

## 3D POHLED


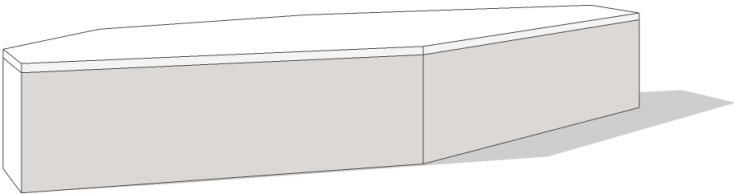


POČET 1x

## POHLED M 1:30



## PŮDORYS M 1:30

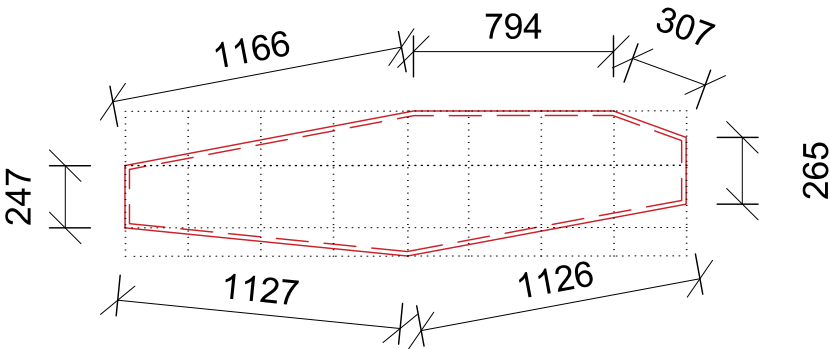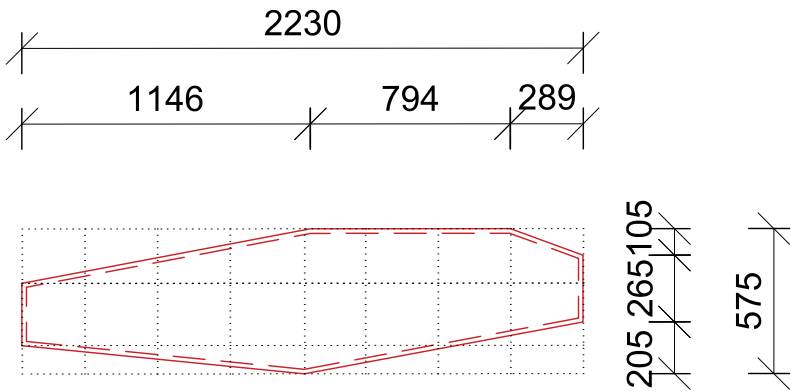

# A 05a

SEDACÍ PRVEK S OPĚRKOU

## POPIS PRODUKTU

Atypický sedací prvek kryjící stávající topení. Výška sezení 350 mm. Celková výška 800mm. Svislé plochy z kompozitní dřevotřískové desky P2 dle EN312 s oboustranným potahem HPL, vodorovné plochy kompaktní deska s bílým jádrem tl. 12mm. Veškeré spoje budou tvořené sklížením, bez viditelných šroubů, kotvení apod. Musí být snadno demontovatelné kvůli přístupu k otopnému tělesu.


Otvory pro přívod a odvod vzduchu k topení budou opatřeny hliníkovou sítkou, lakovaná dle NCS. Průměr otvorů pro odvod vzduchu 20 mm. Výška otvoru pro přívod vzduchu 80 mm. Kotveno ke zdi pomocí ocelových profilů.

Nutné ověřit rozměry stávajících otopných těles a pozice připojení. Zajistit přístup k termostatické hlavici.


## ROZMĚRY

230x70x35 cm

## BAREVNOST

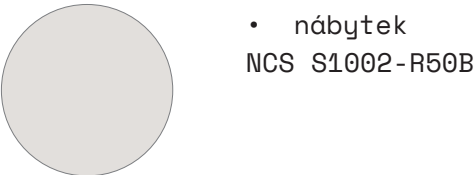


• nábytek  
NCS S1002-R50B

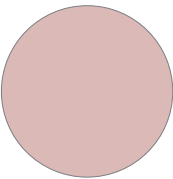


• hliníková síťka  
NCS S1515-R




## 3D POHLED

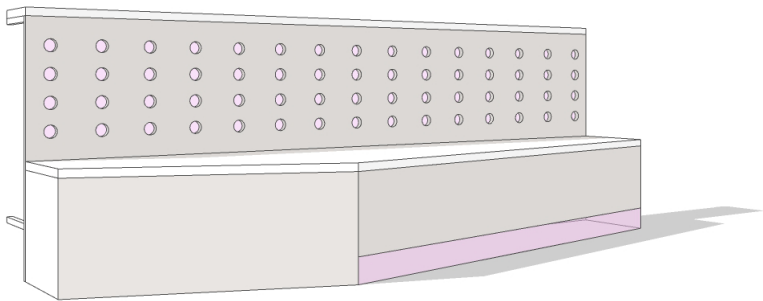

## POHLED M 1:30

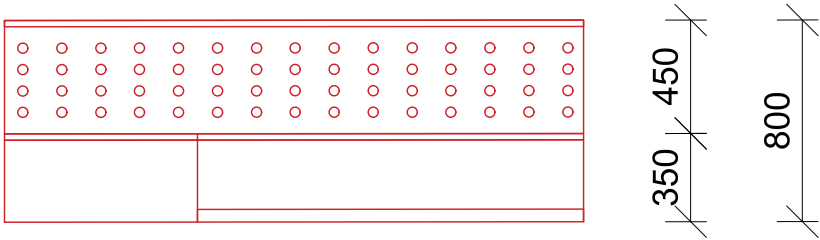

## PŮDORYS M 1:30

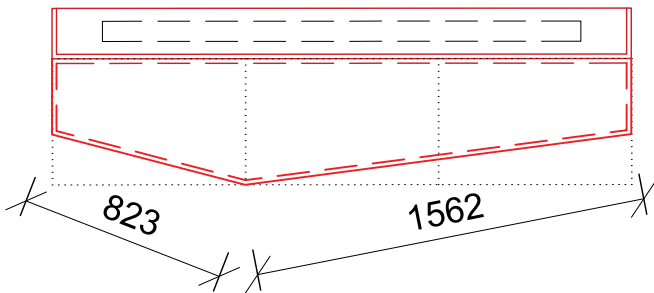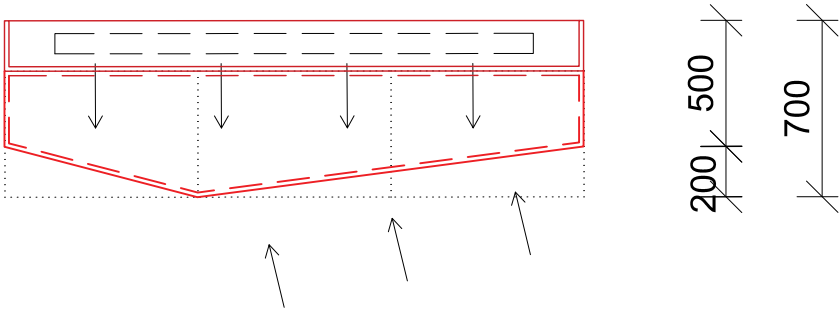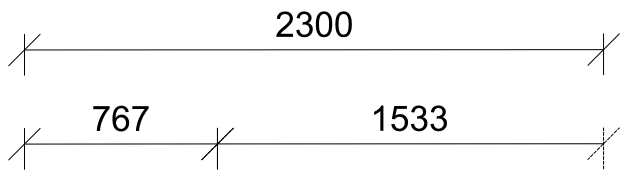

POČET 1x

# A 05B

SEDACÍ PRVEK S OPĚRKOU

## POPIS PRODUKTU

Atypický sedací prvek kryjící stávající topení. Výška sezení 350 mm. Celková výška 800mm. Svislé plochy z kompozitní dřevotřískové desky P2 dle EN312 s oboustranným potahem HPL, vodorovné plochy kompaktní deska s bílým jádrem tl. 12mm. Veškeré spoje budou tvořené sklížením, bez viditelných šroubů, kotvení apod. Musí být snadno demontovatelné kvůli přístupu k otopnému tělesu.

Otvory pro přívod a odvod vzduchu k topení budou opatřeny hliníkovou sítkou, lakovaná dle NCS. Průměr otvorů pro odvod vzduchu 20 mm. Výška otvoru pro přívod vzduchu 80 mm. Kotveno ke zdi pomocí ocelových profilů.


Nutné ověřit rozměry stávajících otopných těles a pozice připojení. Zajistit přístup k termostatické hlavici.

Jedná se o zrcadlově otočený prvek A05a.

## ROZMĚRY


230x70x35 cm

## BAREVNOST

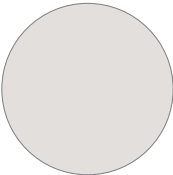

- nábytek


NCS S1002-R50B

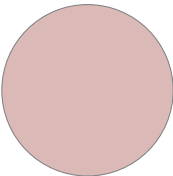


- hliníková síťka

NCS S1515-R


## 3D POHLED

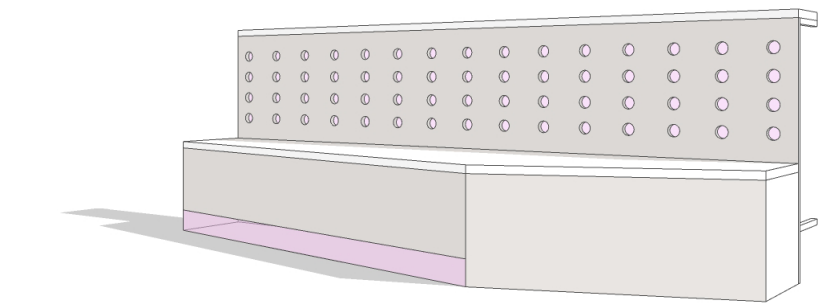

## POHLED M 1:30

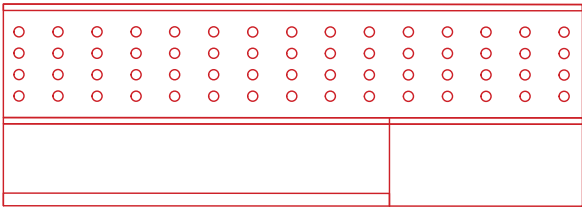

## PŮDORYS M 1:30

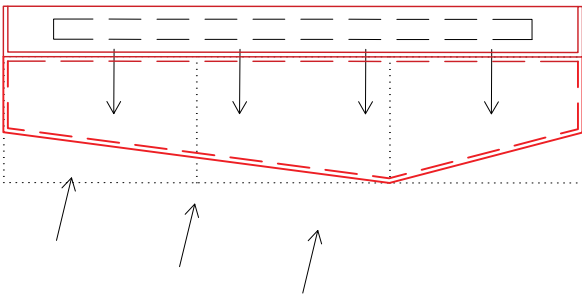

## POČET 1x

# A 06a

SEDACÍ PRVEK S OPĚRKOU

## POPIS PRODUKTU

Atypický sedací prvek kryjící stávající topení. Výška sezení 350 mm. Celková výška 800mm. Svislé plochy z kompozitní dřevotřískové desky P2 dle EN312 s oboustranným potahem HPL, vodorovné plochy kompaktní deska s bílým jádrem tl. 12mm. Veškeré spoje budou tvořené sklížením, bez viditelných šroubů, kotvení apod. Musí být snadno demontovatelné kvůli přístupu k otopnému tělesu.



Otvory pro přívod a odvod vzduchu k topení budou opatřeny hliníkovou sítkou, lakovaná dle NCS. Průměr otvorů pro odvod vzduchu 20 mm. Výška otvoru pro přívod vzduchu 80 mm. Kotveno ke zdi pomocí ocelových profilů.

Nutné ověřit rozměry stávajících otopných těles a pozice připojení. Zajistit přístup k termostatické hlavici.


## ROZMĚRY

230x70x35 cm


## BAREVNOST

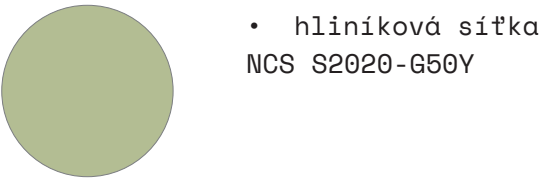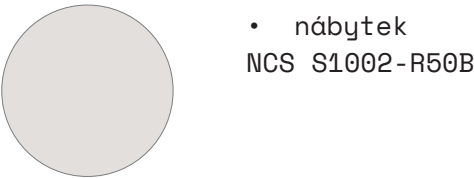


## 3D POHLED

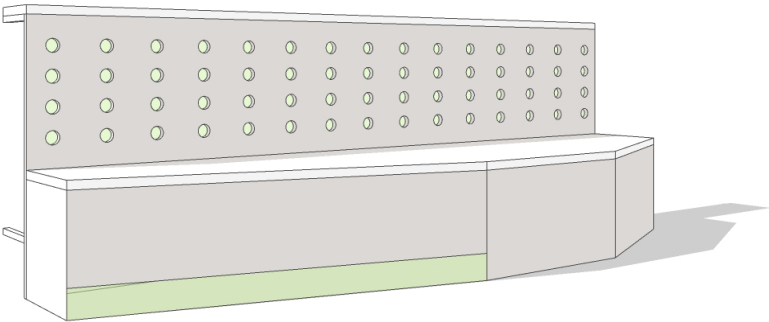

## POHLED M 1:30

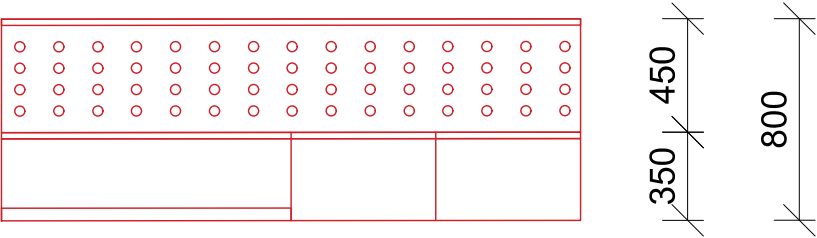

## PŮDORYS M 1:30

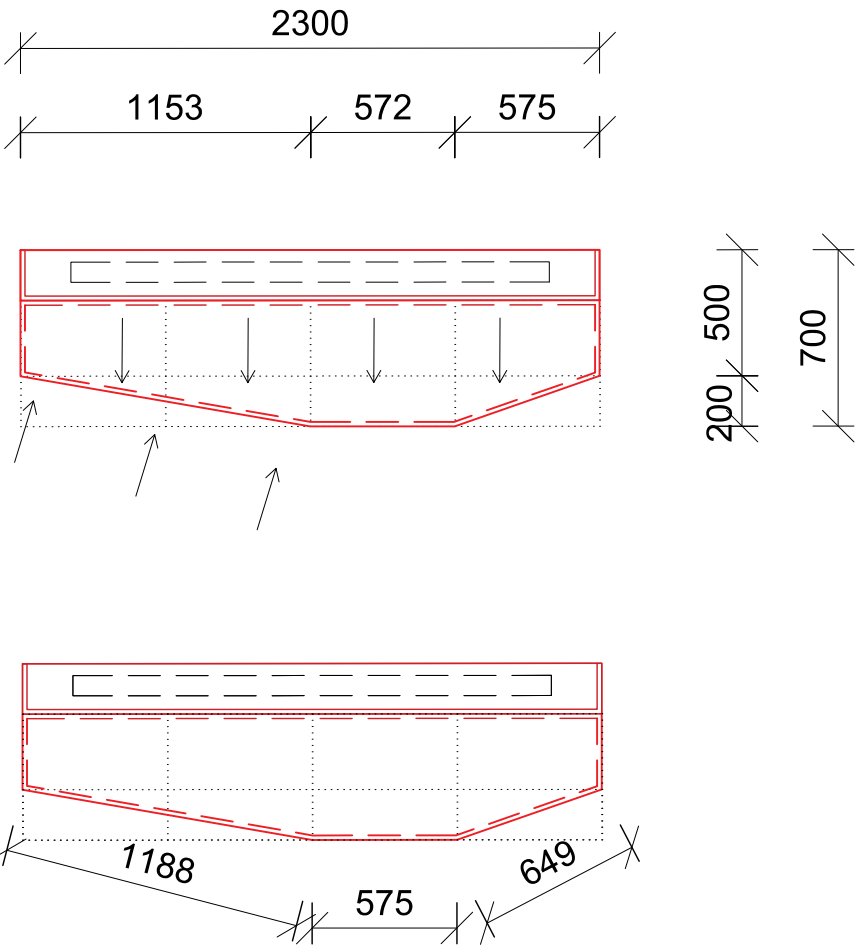

POČET 3x

# A 06B

SEDACÍ PRVEK S OPĚRKOU

## POPIS PRODUKTU

Atypický sedací prvek kryjící stávající topení. Výška sezení 350 mm. Celková výška 800mm. Svislé plochy z kompozitní dřevotřískové desky P2 dle EN312 s oboustranným potahem HPL, vodorovné plochy kompaktní deska s bílým jádrem tl. 12mm. Veškeré spoje budou tvořené sklížením, bez viditelných šroubů, kotvení apod. Musí být snadno demontovatelné kvůli přístupu k otopnému tělesu.

Otvory pro přívod a odvod vzduchu k topení budou opatřeny hliníkovou sítkou, lakovaná dle NCS. Průměr otvorů pro odvod vzduchu 20 mm. Výška otvoru pro přívod vzduchu 80 mm. Kotveno ke zdi pomocí ocelových profilů.


Nutné ověřit rozměry stávajících otopných těles a pozice připojení. Zajistit přístup k termostatické hlavici.

Jedná se o zrcadlově otočený prvek A06a.


## ROZMĚRY

230x70x35 cm

## BAREVNOST

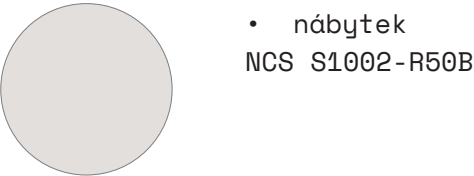


• nábytek  
NCS S1002-R50B

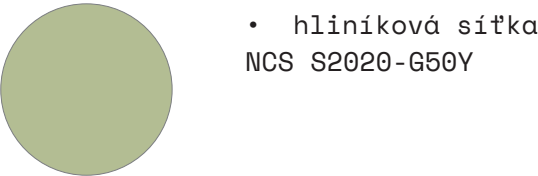


• hliníková síťka  
NCS S2020-G50Y


## 3D POHLED

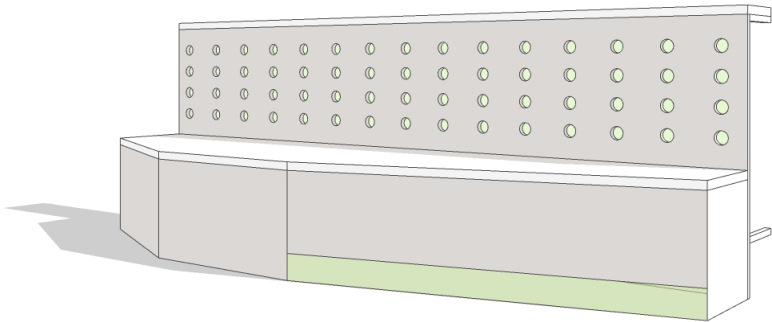

## POHLED M 1:30

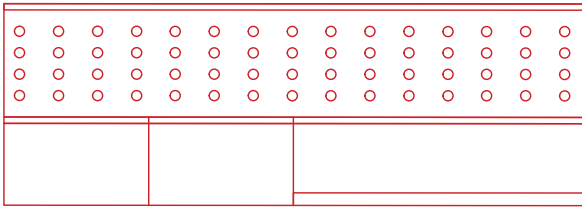

## PŮDORYS M 1:30

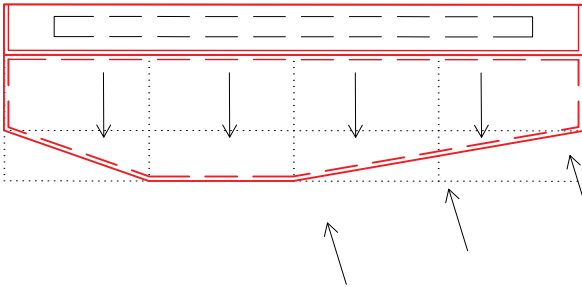

## POČET 1x


# A 07

SEDACÍ PRVEK ZA ŠKOLNÍMI SKŘÍŇKAMI


## POPIS PRODUKTU

Atypický sedací prvek na míru v. 420 mm. Svislé plochy z kompozitní dřevotřískové desky P2 dle EN312 s oboustranným potahem HPL, vodorovné plochy kompaktní deska s bílým jádrem tl. 12mm. Veškeré spoje budou tvořené sklížením, bez viditelných šroubů, kotvení apod. Nutná koordinace se sestavami skříněk S01a a S03a.

## BAREVNOST

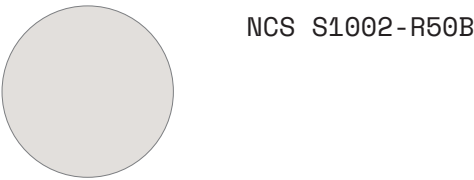

## 3D POHLED

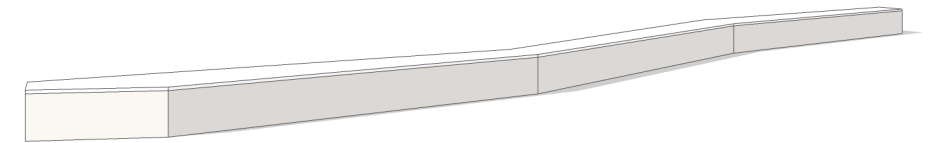


POČET 1x

## POHLED M 1:50



## PŮDORYS M 1:50

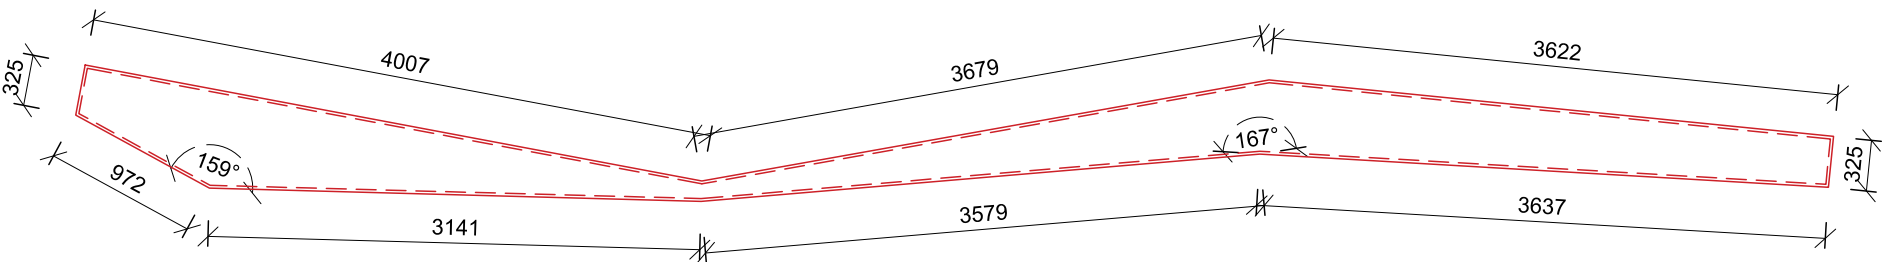


A 08

SEDACÍ PRVEK ZA ŠKOLNÍMI SKŘÍŇKAMI


POPIS PRODUKTU

Atypický sedací prvek na míru v. 420 mm. Svislé plochy z kompozitní dřevotřískové desky P2 dle EN312 s oboustranným potahem HPL, vodorovné plochy kompaktní deska s bílým jádrem tl. 12mm. Veškeré spoje budou tvořené sklížením, bez viditelných šroubů, kotvení apod. Nutná koordinace se sestavami skříněk S01b a S03b.

BAREVNOST

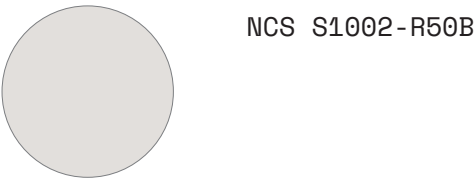

3D POHLED

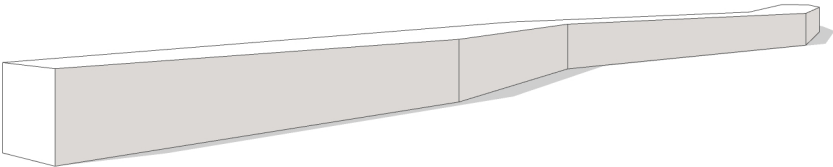


POČET 1x

POHLED M 1:50



PŮDORYS M 1:50

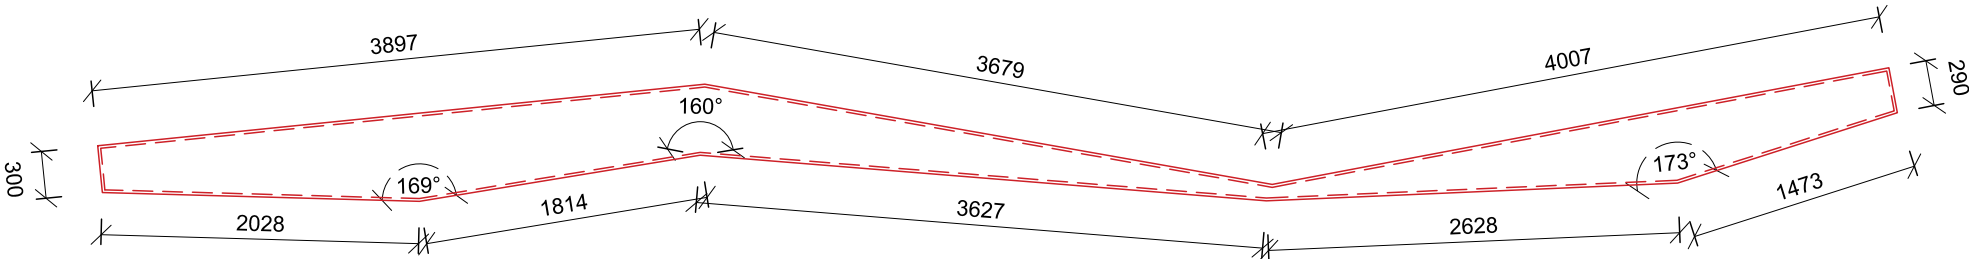

# A 09

SEDACÍ PRVEK RELAX ZÓNA


## POPIS PRODUKTU

Atypický sedací prvek na míru v. 700 mm. Svislé plochy z kompozitní dřevotřískové desky P2 dle EN312 s oboustranným potahem HPL, vodorovné plochy kompaktní deska s bílým jádrem tl. 12mm. Veškeré spoje budou tvořené sklížením, bez viditelných šroubů, kotvení apod.


## ROZMĚRY

180x270x70 cm

## BAREVNOST

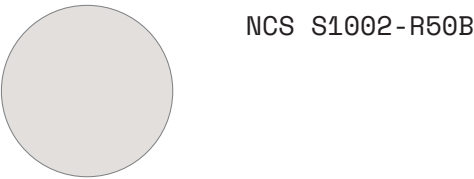


## 3D POHLED

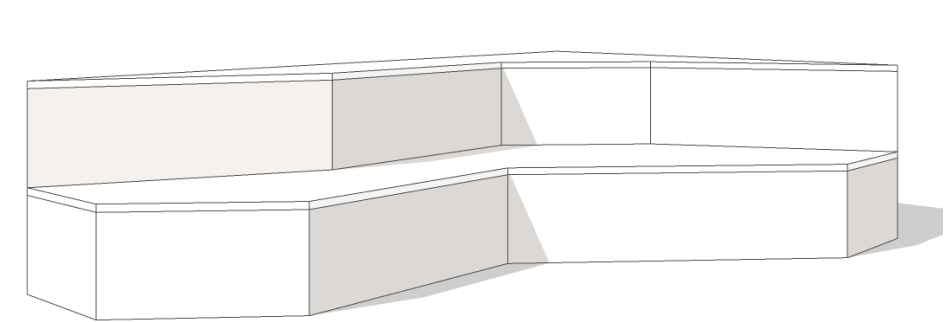


POČET 1x

## POHLED M 1:30

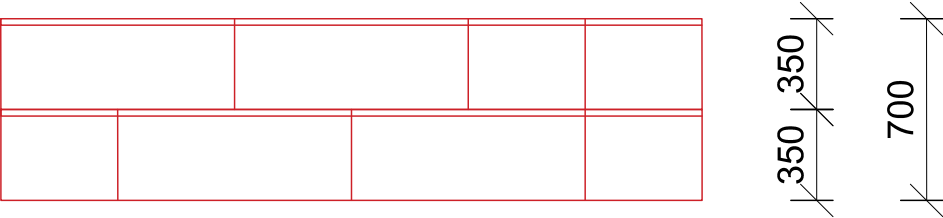

## PŮDORYS M 1:30

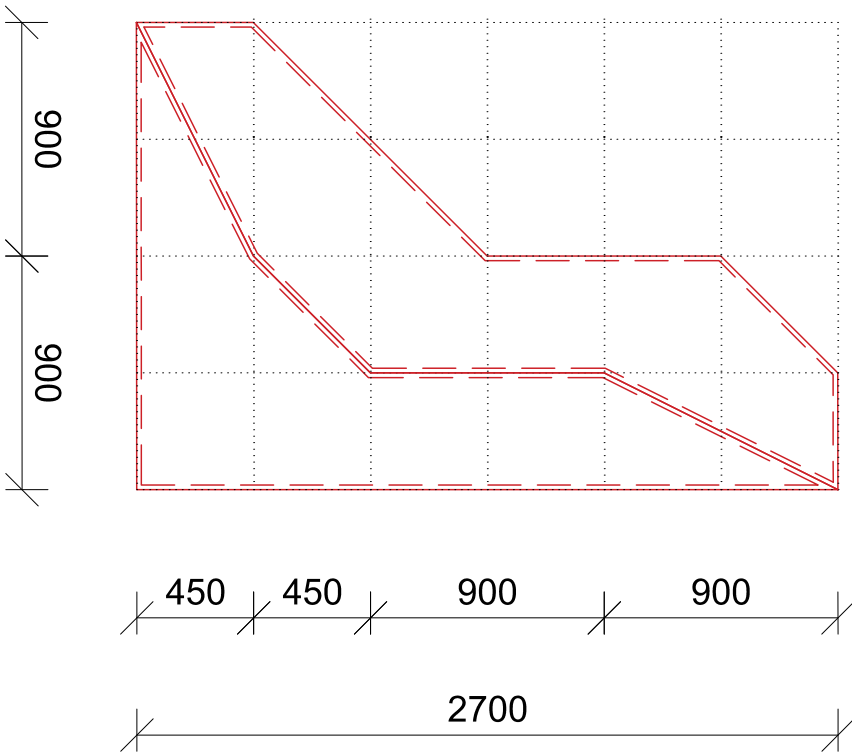



# A 10

KRYCÍ PRVEK TOPENÍ

## POPIS PRODUKTU

Svislé plochy z kompozitní dřevotřískové desky P2 dle EN312 s oboustranným potahem HPL, vodorovné plochy kompaktní deska s bílým jádrem tl. 12mm. Veškeré spoje budou tvořené skližením, bez viditelných šroubů, kotvení apod. Musí být snadno demontovatelné kvůli přístupu k otopnému tělesu.


Otvory pro přívod a odvod vzduchu k topení budou opatřeny hliníkovou sítkou, lakovaná dle NCS. Průměr otvorů pro odvod vzduchu 20 mm. Výška otvoru pro přívod vzduchu 80 mm. Kotveno ke zdi pomocí ocelových profilů.

Nutné ověřit rozměry stávajících otopných těles a pozice připojení. Zajistit přístup k termostatické hlavici.

## ROZMĚRY


160x20x65 cm

## BAREVNOST

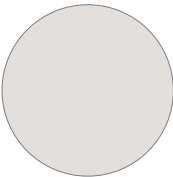


- nábytek, hliníková síťka NCS S1002-R50B

## 3D POHLED

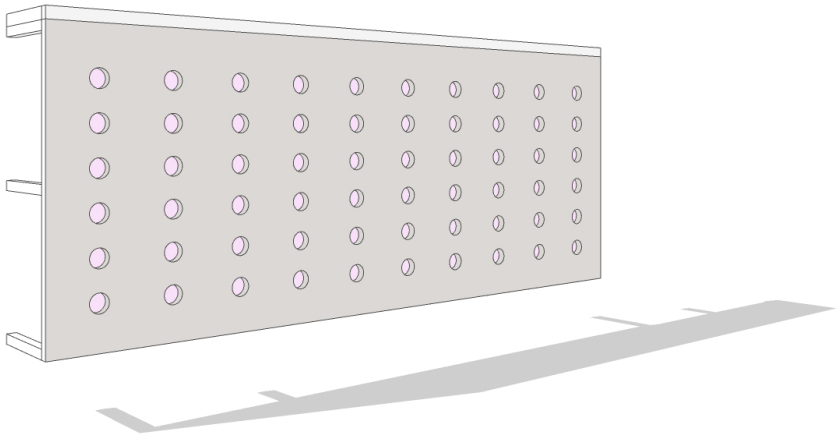

## POHLED M 1:30

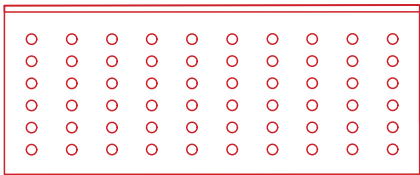

## PŮDORYS M 1:30



1600

## POČET 5x

# A 11

## POLSTROVANÁ LAVICE S OPĚRKOU

### POPIS PRODUKTU


Svislé plochy z kompozitní dřevotřískové desky P2 dle EN312 s oboustranným potahem HPL, vodorovné plochy kompaktní deska s bílým jádrem tl. 12mm. Veškeré spoje budou tvořené skližením, bez viditelných šroubů, kotvení apod. Rozměry budou ověřeny dle pozice školních skříněk.

Polstrování použito na sedací část a opěrku lavice. Výška polstrované opěrky 450 mm. Výška polstrovaného sedáku 50 mm. Polstrování ve světlé, šedo-béžové barvě. Polstrování nutné vyvzorkovat dle odstínu NCS S2002-Y50R.


### ROZMĚRY

120x50x90 cm

### BAREVNOST

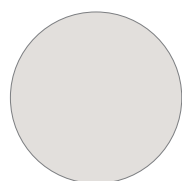


- atypický nábytek  
NCS S1002-R50B

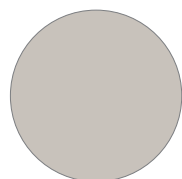


- polstrování  
NCS S2002-Y50R

### 3D POHLED

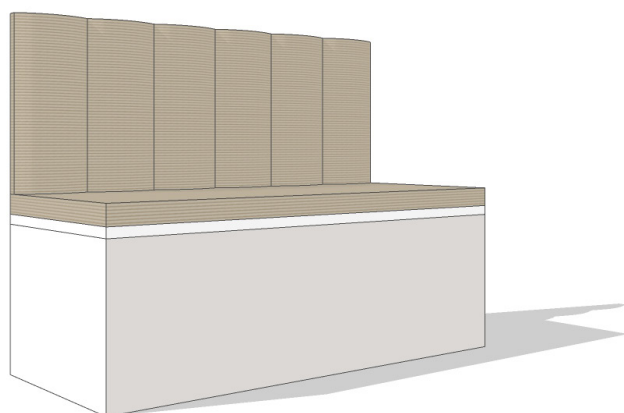


POČET 4x

### POHLED M 1:30

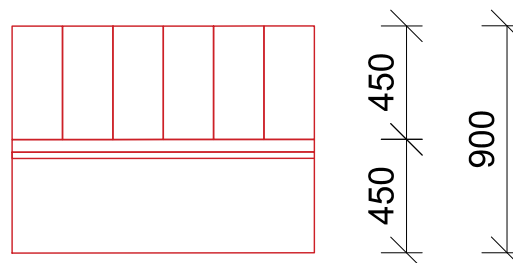

### PŮDORYS M 1:30

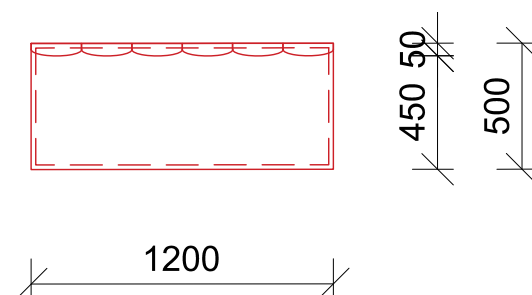

A 12

POLSTROVANÁ LAVICE S VĚŠÁKY

POPIS PRODUKTU



Svislé plochy z kompozitní dřevotřískové desky P2 dle EN312 s oboustranným potahem HPL, vodorovné plochy kompaktní deska s bílým jádrem tl. 12mm. Veškeré spoje budou tvořené sklížením, bez viditelných šroubů, kotvení apod.

Polstrování použito na sedací část. Výška polstrovaného sedáku 50 mm. Polstrování ve světlé, šedo-béžové barvě. Polstrování nutné vyvzorkovat dle odstínu NCS S2002-Y50R. 8 ks oválných háčků s povrchovou úpravou bílá matná.


ROZMĚRY

270x47x202 cm

BAREVNOST

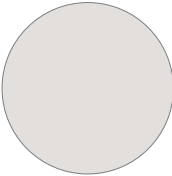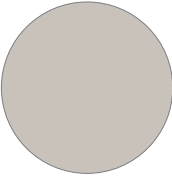
- 
  - atypický nábytek  
NCS S1002-R50B
- 
  - polstrování  
NCS S2002-Y50R

3D POHLED

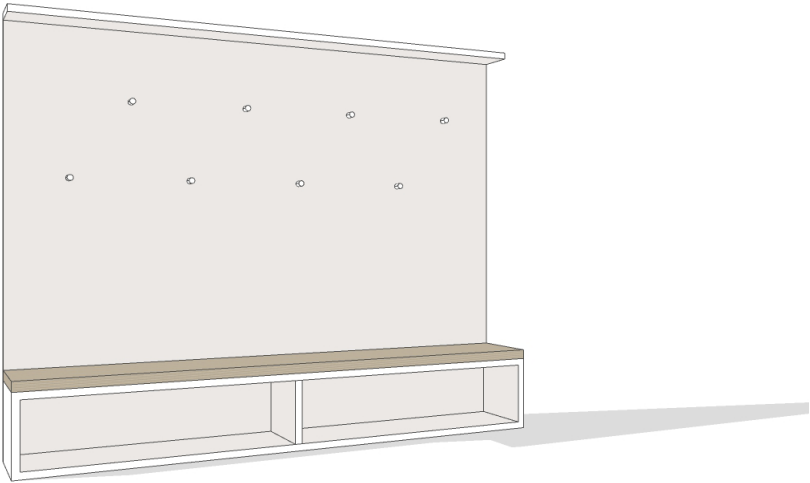


POČET 2x

POHLED M 1:30

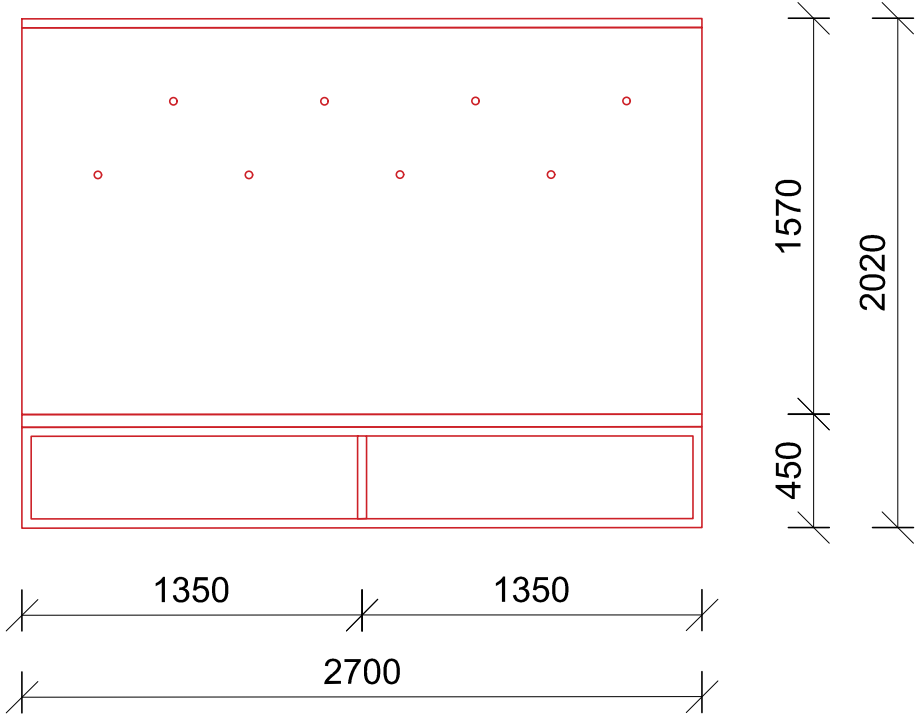

PŮDORYS M 1:30

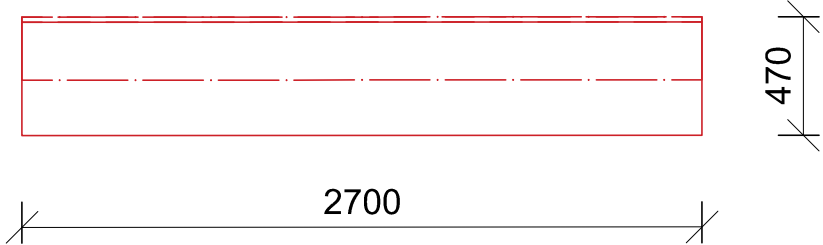

S 01

NEOBSAZENO

POPIS PRODUKTU

# S 02

ŠATNÍ 3-BOX 1.STUPEŇ


## POPIS PRODUKTU

Svislé plochy z kompozitní dřevotřískové desky P2 dle EN312 s oboustranným potahem HPL. Záda skříněk HDF deska. Dno z kovové podnože s odkapním roštem. Veškeré spoje budou tvořené sklížením, bez viditelných šroubů, kotvení apod. Určená barevnost bude použita na všechny povrchy skříňky - dvířka, korpus, nožky apod. Elektrické zámky na čip kompatibilní se stávajícím jídelním systémem. Vzdušníky hliníkové, dle vybraného NCS odstínu.


## ROZMĚRY

90x42,5x165 cm

## BAREVNOST

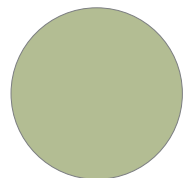


**S 02a**  
NCS S2020-G50Y

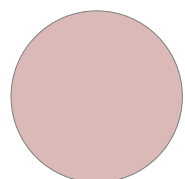


**S 02b**  
NCS S1515-R


## 3D POHLED

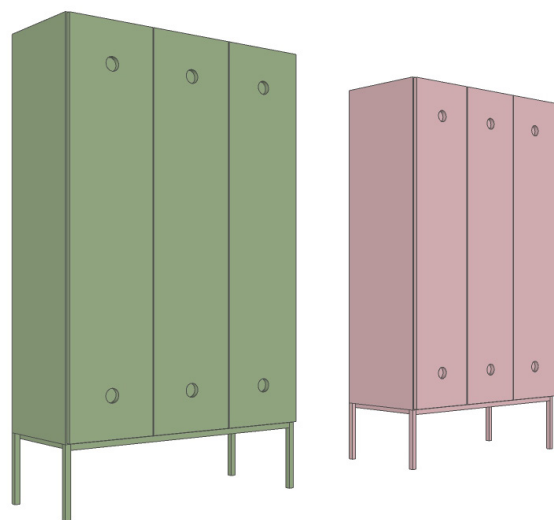

## POHLED M 1:30

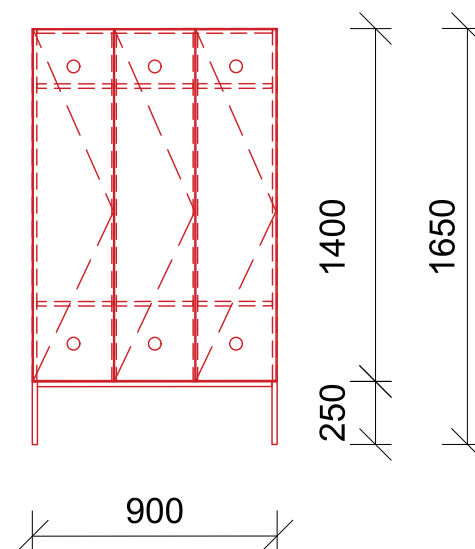

## PŮDORYS M 1:30

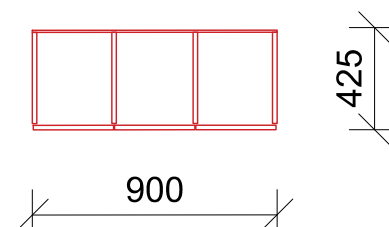

## POČET

S02a: 55x

S02b: 50x



# S 04

ŠATNÍ 2-BOX 1.STUPEŇ


## POPIS PRODUKTU

Svislé plochy z kompozitní dřevotřískové desky P2 dle EN312 s oboustranným potahem HPL. Záda skříněk HDF deska. Dno z kovové podnože s odkapním roštem. Veškeré spoje budou tvořené skližením, bez viditelných šroubů, kotvení apod. Určená barevnost bude použita na všechny povrchy skříňky - dvířka, korpus, nožky apod. Elektrické zámky na čip kompatibilní se stávajícím jídelním systémem. Vzdušníky hliníkové, dle vybraného NCS odstínu.


## ROZMĚRY

60x42,5x165 cm

## BAREVNOST

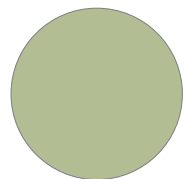


**S 04a**  
NCS S2020-G50Y

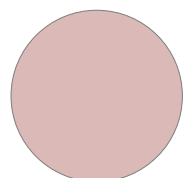


**S 04b**  
NCS S1515-R


## 3D POHLED

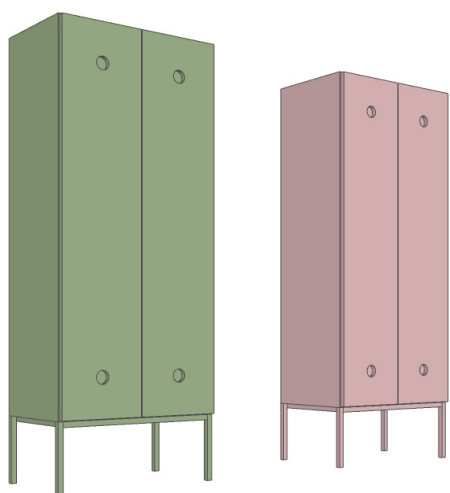

## POHLED M 1:30

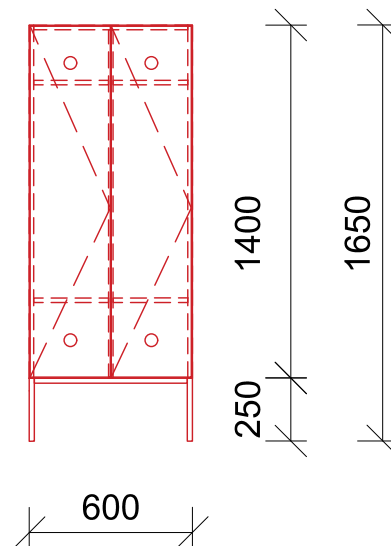

## PŮDORYS M 1:30

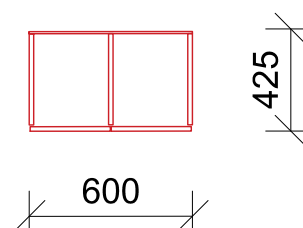

## POČET

S04a: 10x

S04b: 20x

S 05

DOPLŇUJÍCÍ BOKY SKŘÍŇĚK 1.STUPEŇ


POPIS PRODUKTU

Svislé plochy z kompozitní dřevotřískové desky P2 dle EN312 s oboustranným potahem HPL.Veškeré spoje budou tvořené sklížením, bez viditelných šroubů, kotvení apod. Veškeré rozměry je nutné ověřit dle atypického nábytku.

ROZMĚRY / OBSAH

výška: 140 cm  
celkový obsah prvků: 1,5 m2

BAREVNOST

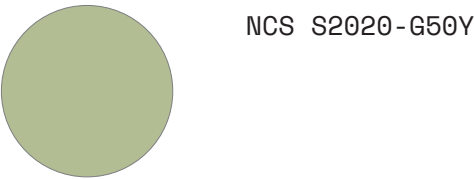

POČET

S05b 5x

POHLED M 1:30

S 05b





S 05

DOPLŇUJÍCÍ ZÁDA SKŘÍŇĚK 1.STUPEŇ


POPIS PRODUKTU

Svislé plochy z kompozitní dřevotřískové desky P2 dle EN312 s oboustranným potahem HPL.Veškeré spoje budou tvořené sklížením, bez viditelných šroubů, kotvení apod. Veškeré rozměry je nutné ověřit dle atypického nábytku.

ROZMĚRY / OBSAH

výška: 165 cm  
celkový obsah prvků: 28,5 m2

BAREVNOST

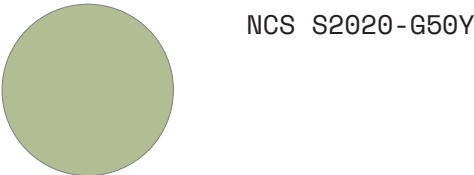


POČET


S05a 4x  
S05c 2x  
S05d 1x

POHLED M 1:30

S 05a

 


S 05c

 

POHLED M 1:100

S 05d

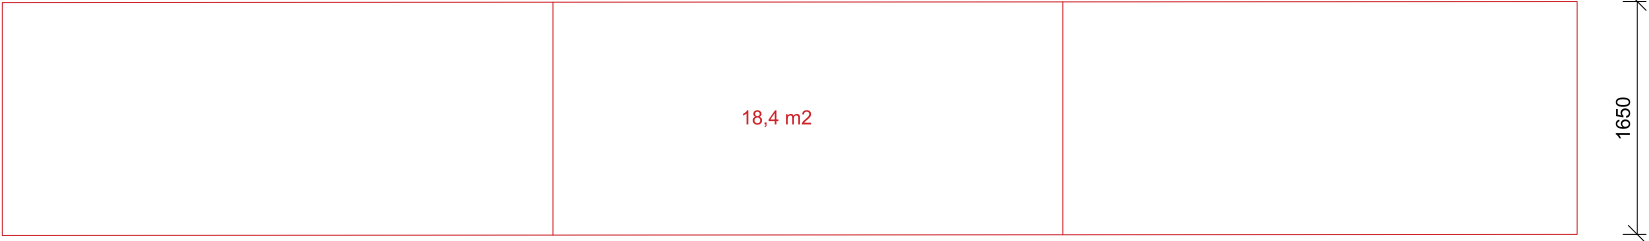

PŮDORYS M 1:100

S 05d



S 06

DOPLŇUJÍCÍ BOKY SKŘÍNĚK 1.STUPEŇ

POPIS PRODUKTU

Svislé plochy z kompozitní dřevotřískové desky P2 dle EN312 s oboustranným potahem HPL.Veškeré spoje budou tvořené sklížením, bez viditelných šroubů, kotvení apod. Veškeré rozměry je nutné ověřit dle atypického nábytku.


POHLED M 1:30

S 06b

ROZMĚRY / OBSAH

výška: 140 cm  
celkový obsah prvků: 1,5 m2

BAREVNOST

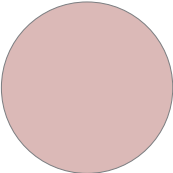

NCS S1515-R



POČET

S06b 5x

# S 06

DOPLŇUJÍCÍ ZÁDA SKŘÍNĚK 1.STUPEŇ


## POPIS PRODUKTU

Svislé plochy z kompozitní dřevotřískové desky P2 dle EN312 s oboustranným potahem HPL.Veškeré spoje budou tvořené skližením, bez viditelných šroubů, kotvení apod. Veškeré rozměry je nutné ověřit dle atypického nábytku.

## ROZMĚRY / OBSAH

výška: 165 cm  
celkový obsah prvků: 28,5 m2

## BAREVNOST

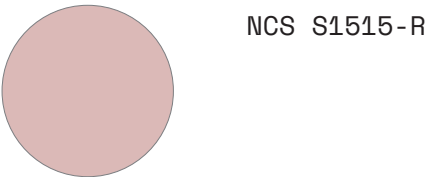


## POČET

S06a 4x  
S06c 2x  
S06d 1x

## POHLED M 1:30

S 06a

 

S 05c




## POHLED M 1:100

S 06d



## PŮDORYS M 1:100

S 06d

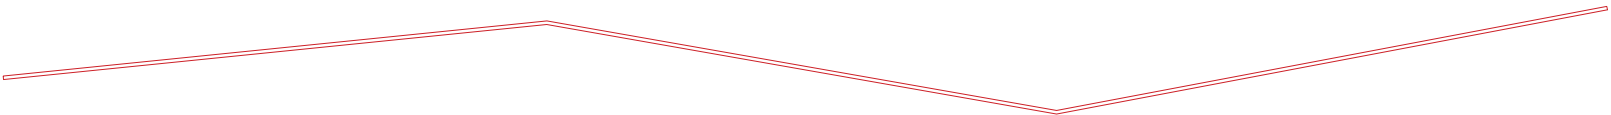

# S 07

ŠATNÍ 3-BOX 2.STUPEŇ


## POPIS PRODUKTU

Svislé plochy z kompozitní dřevotřískové desky P2 dle EN312 s oboustranným potahem HPL. Záda skříněk HDF deska. Dno z kovové podnože s odkapním roštem. Veškeré spoje budou tvořené skližením, bez viditelných šroubů, kotvení apod. Určená barevnost bude použita na všechny povrchy skříňky - dvířka, korpus, nožky apod. Elektrické zámky na čip kompatibilní se stávajícím jídelním systémem. Vzdušníky hliníkové, dle vybraného NCS odstínu.

## ROZMĚRY


90x42,5x165 cm

## BAREVNOST

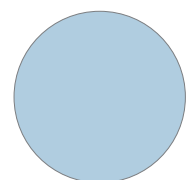


NCS S1020-R90B


## 3D POHLED

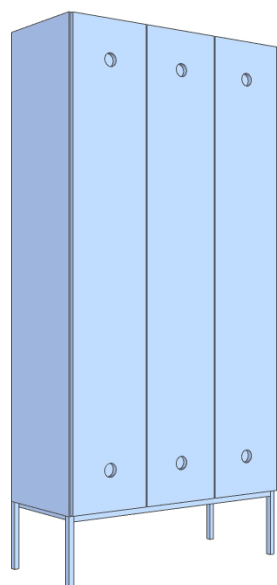

## POHLED M 1:30

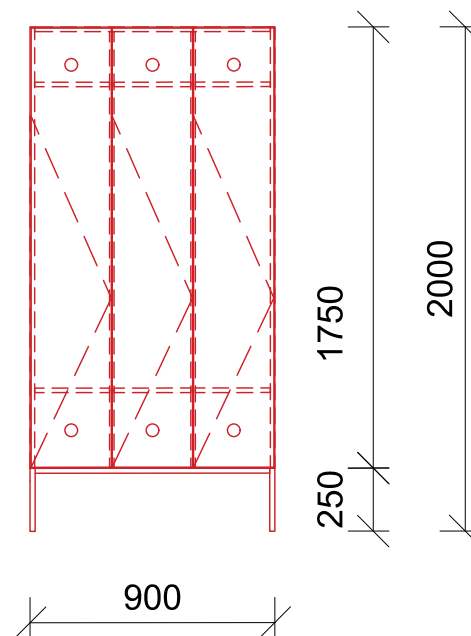

## PŮDORYS M 1:30

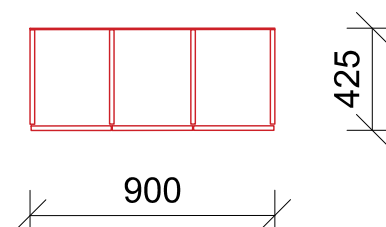

POČET 79x

# S 08

ŠATNÍ 2-BOX 2.STUPEŇ


## POPIS PRODUKTU

Svislé plochy z kompozitní dřevotřískové desky P2 dle EN312 s oboustranným potahem HPL. Záda skříněk HDF deska. Dno z kovové podnože s odkapním roštem. Veškeré spoje budou tvořené sklížením, bez viditelných šroubů, kotvení apod. Určená barevnost bude použita na všechny povrchy skříňky - dvířka, korpus, nožky apod. Elektrické zámky na čip kompatibilní se stávajícím jídelním systémem. Vzdušníky hliníkové, dle vybraného NCS odstínu.

## ROZMĚRY


60x42,5x165 cm

## BAREVNOST

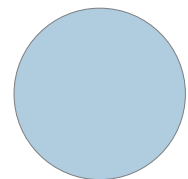


NCS S1020-R90B


## 3D POHLED

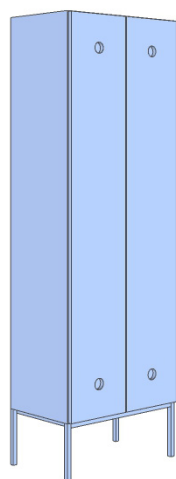

## POHLED M 1:30

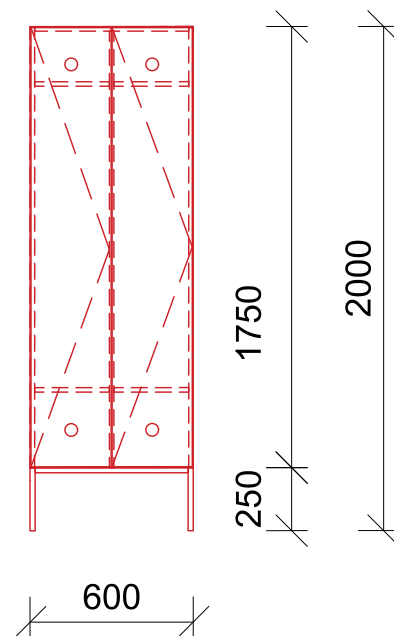

## PŮDORYS M 1:30

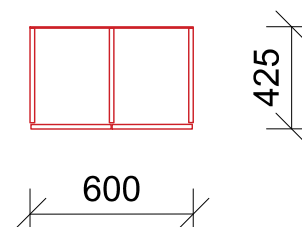

POČET 21x

S 09

DOPLŇUJÍCÍ ČÍLKA SKŘÍNĚK 2.STUPEŇ


POPIS PRODUKTU

Svislé plochy z kompozitní dřevotřískové desky P2 dle EN312 s oboustranným potahem HPL.Veškeré spoje budou tvořené skližením, bez viditelných šroubů, kotvení apod. Nutná koordinace se sestavami skříněk, Čílka před ot-pnými tělesy musí být snadno demontovatelná, aby byla za-jitštěna údržba a přístup k termostatické hlavici.


 




ROZMĚRY / OBSAH

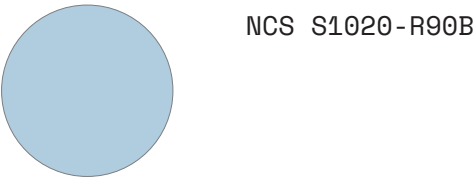výška: 175 cm  
celkový obsah prvků: 16,5 m2

BAREVNOST



POHLED M 1:30

S 09a “L” před topením	S 09b rovné před topením S 09c rovné fix	S 09d “L” fix
		
		
POČET 3x	POČET 1x POČET 4x	POČET 12x

# S 09

DOPLŇUJÍCÍ BOKY SKŘÍŇEK 2.STUPEŇ


POPIS PRODUKTU

Svislé plochy z kompozitní dřevotřískové desky P2 dle EN312 s oboustranným potahem HPL.Veškeré spoje budou tvořené skližením, bez viditelných šroubů, kotvení apod. Nutná koordinace se sestavami skříněk, Čílka před otočnými tělesy musí být snadno demontovatelná.

ROZMĚRY / OBSAH

výška: 200 cm  
celkový obsah prvků: 27,5 m2

BAREVNOST

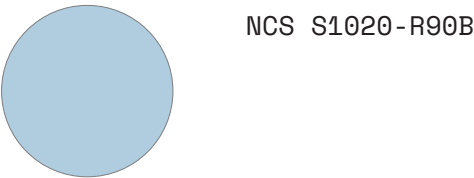


POHLED M 1:30

S 09e



POČET 2x

S 09f

 

POČET 9x

S 09g



POČET 1x