



severní pohled

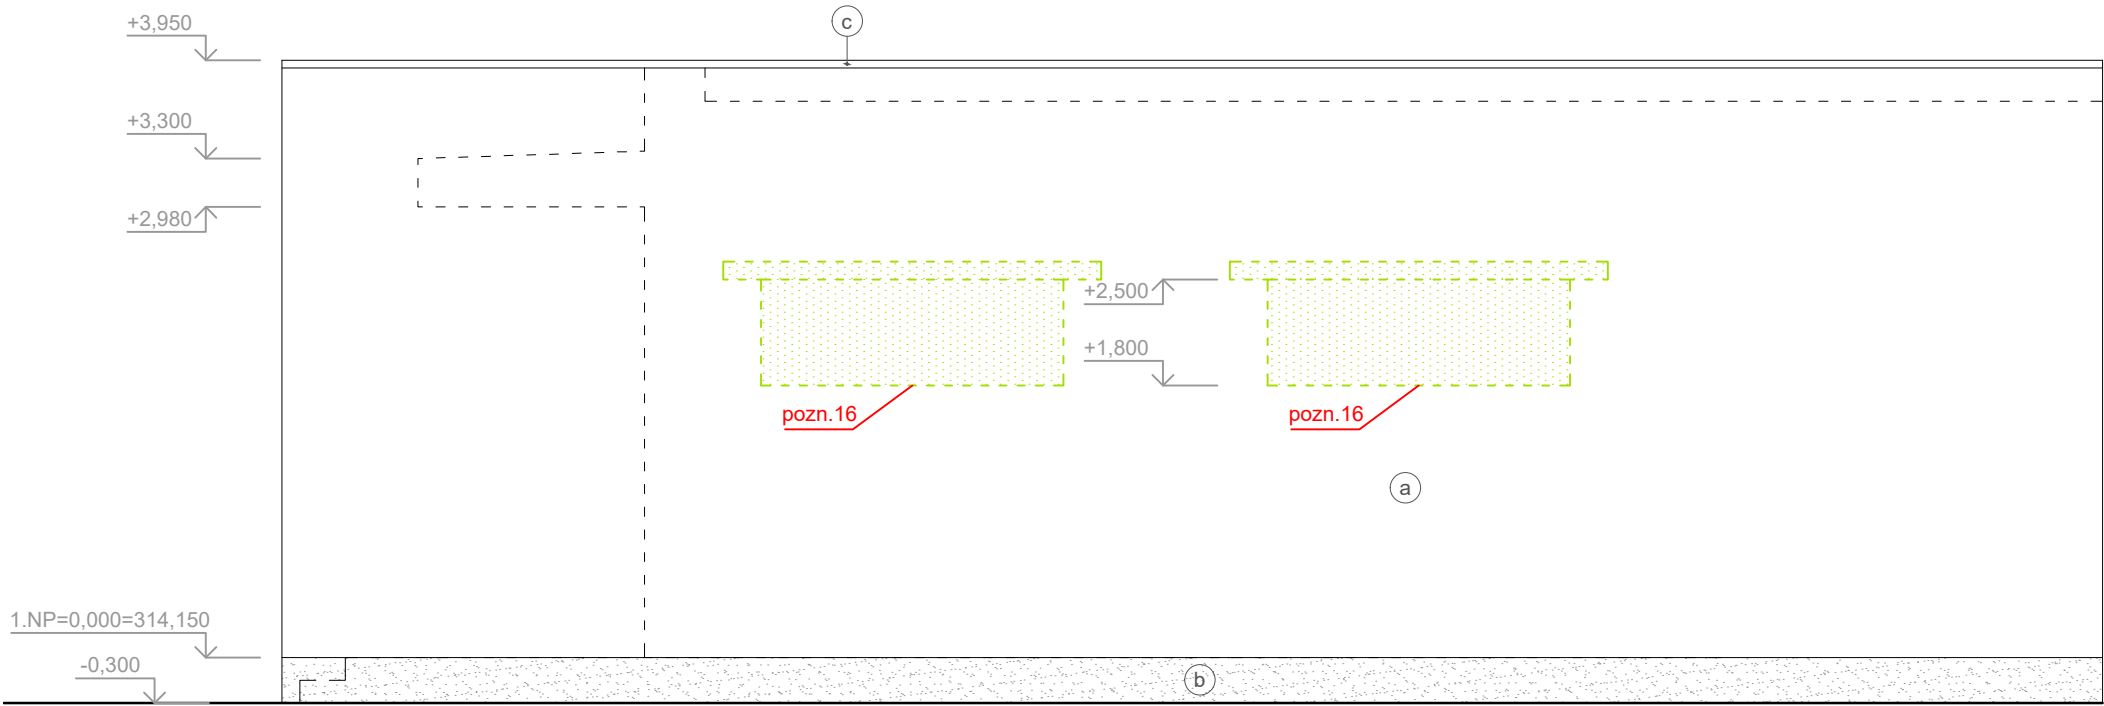

jižní pohled

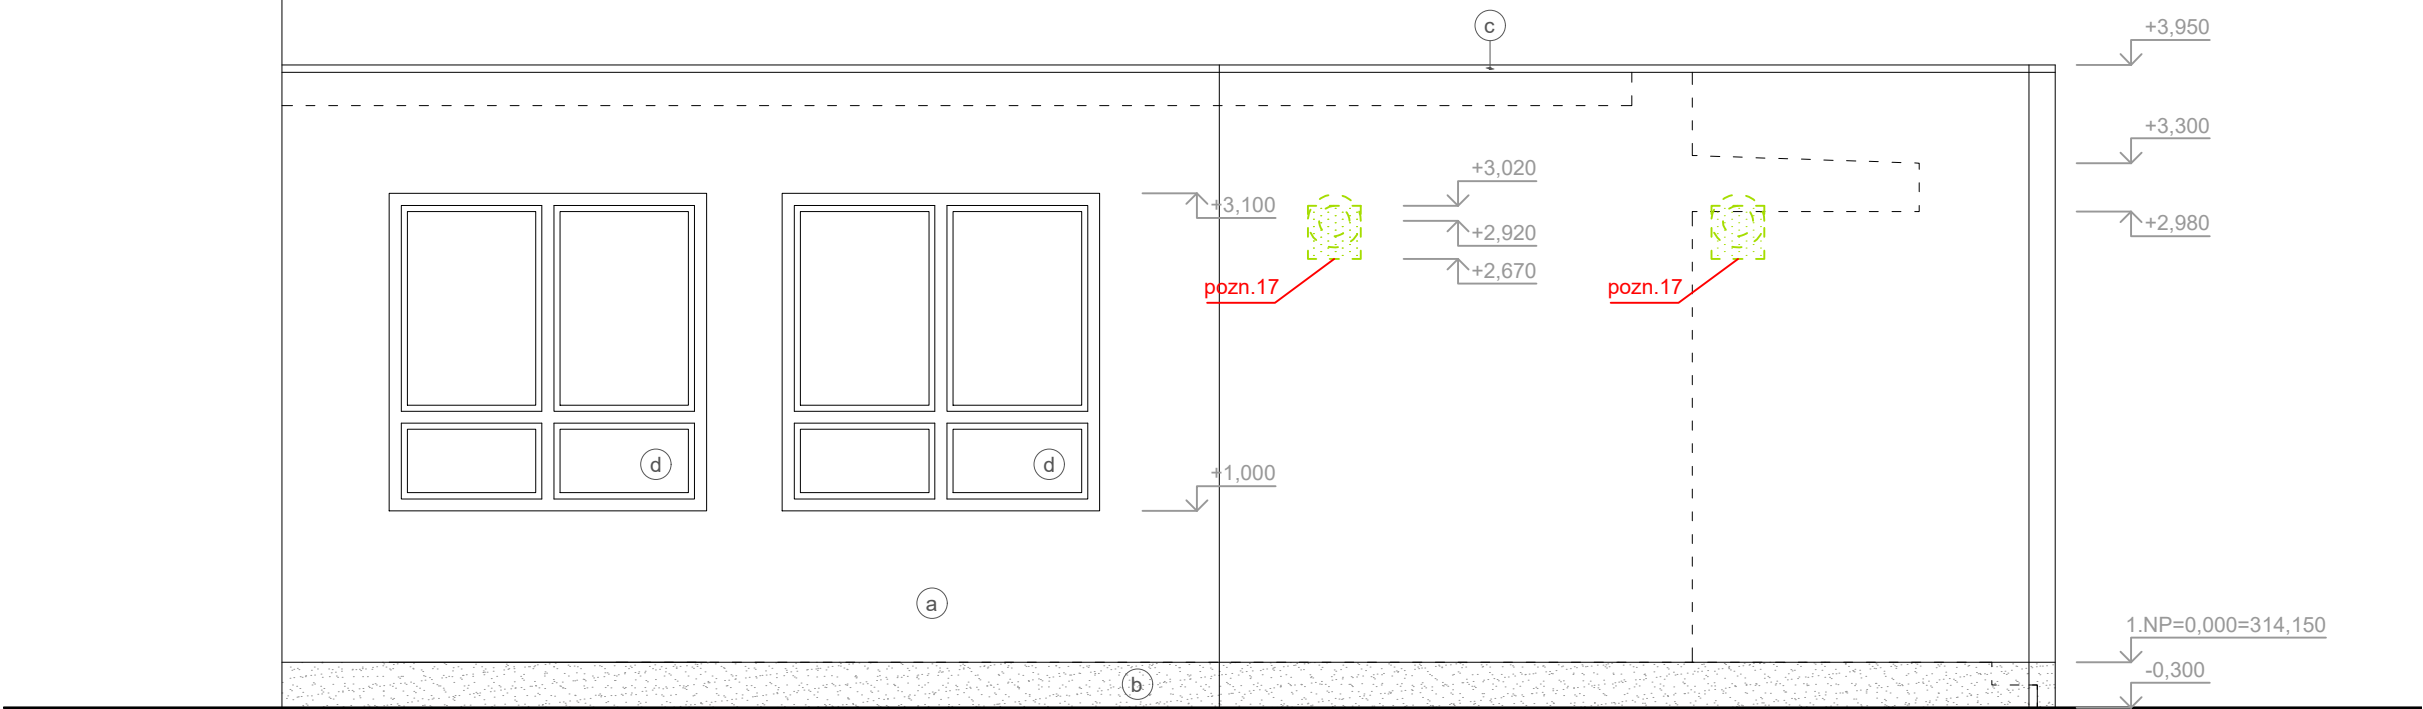

LEGENDA POVRCHŮ

- a obvodový plášť - stávající fasádní omítka, cihlová
- b soklová část obvodového pláště - mozaiková omítka
- c klempířské prvky - oplechování atiky, světle šedá
- d stávající výplně otvorů - okna z plastových europrofilů, bílá

Generální projektant: UYO architekti s.r.o. Langrova 2799/36, 787 01 Šumperk (sídlo) Štefánikova 560/38a, 612 00 Brno (provozovna) IČO: 07661444, DIČ: CZ07661444, ID: bnfpxvn e-mail: adam@uyo.cz / tel.: +420776248189		Stavebník: Město Šumperk nám. Míru 1, 787 01 Šumperk IČO: 00303461, ID: 8bqb4gk e-mail: posta@sumperk.cz / tel.: +420 583 388 311		Orientace:	Č. paré: <div></div>
Obec/ katastrální území: Šumperk [523704] / Šumperk [764264]				Výškopis:	0.000=314,150 m n. m.
Hlavní architekt: Ing. arch. Adam Zezula, ČKA-05448, Štefánikova 560/38a, 612 00 Brno; adam@uyo.cz / tel.: +420 776 248 189				Stupeň dok.:	DPS
HIP: Ing. arch. Adam Zezula, adam@uyo.cz / 776248189; Ing. arch. Jan Skoumal, jan@uyo.cz / 605188399				Č. zakázky GP:	P2308_1ZSF
Název stavby: STAVEBNÍ ÚPRAVY FOYER 1.ZÁKLADNÍ ŠKOLY DR. EDVARDA BENEŠE V ŠUMPERKU					
Projektant části: UYO architekti s.r.o. Langrova 2799/36, 787 01 Šumperk (sídlo) Štefánikova 560/38a, 612 00 Brno (provozovna) IČO: 07661444, DIČ: CZ07661444, ID: bnfpxvn e-mail: adam@uyo.cz / tel.: +420776248189				Razítko/ podpis: <div></div>	
Autorizace: Ing. arch. Adam Zezula, ČKA-05448					
Vpracoval: Ing. arch. Adam Zezula, Ing. arch. Jaroslav Habarta					
Stavební objekt: SO-01: FOYER					
Část dokumentace: D.1.1 ARCHITEKTONICKO STAVEBNÍ ŘEŠENÍ				Č. zakázky profese:	P2308_1ZSF
				Datum:	10/ 2024
				Formát:	3 x A4
Obsah dokumentu: BOURACÍ PRÁCE - POHLEDY				Měřítko:	Č. výkresu:
				1:50	D.1.1-04