


KOORDINAČNÍ SITUAČNÍ VÝKRES

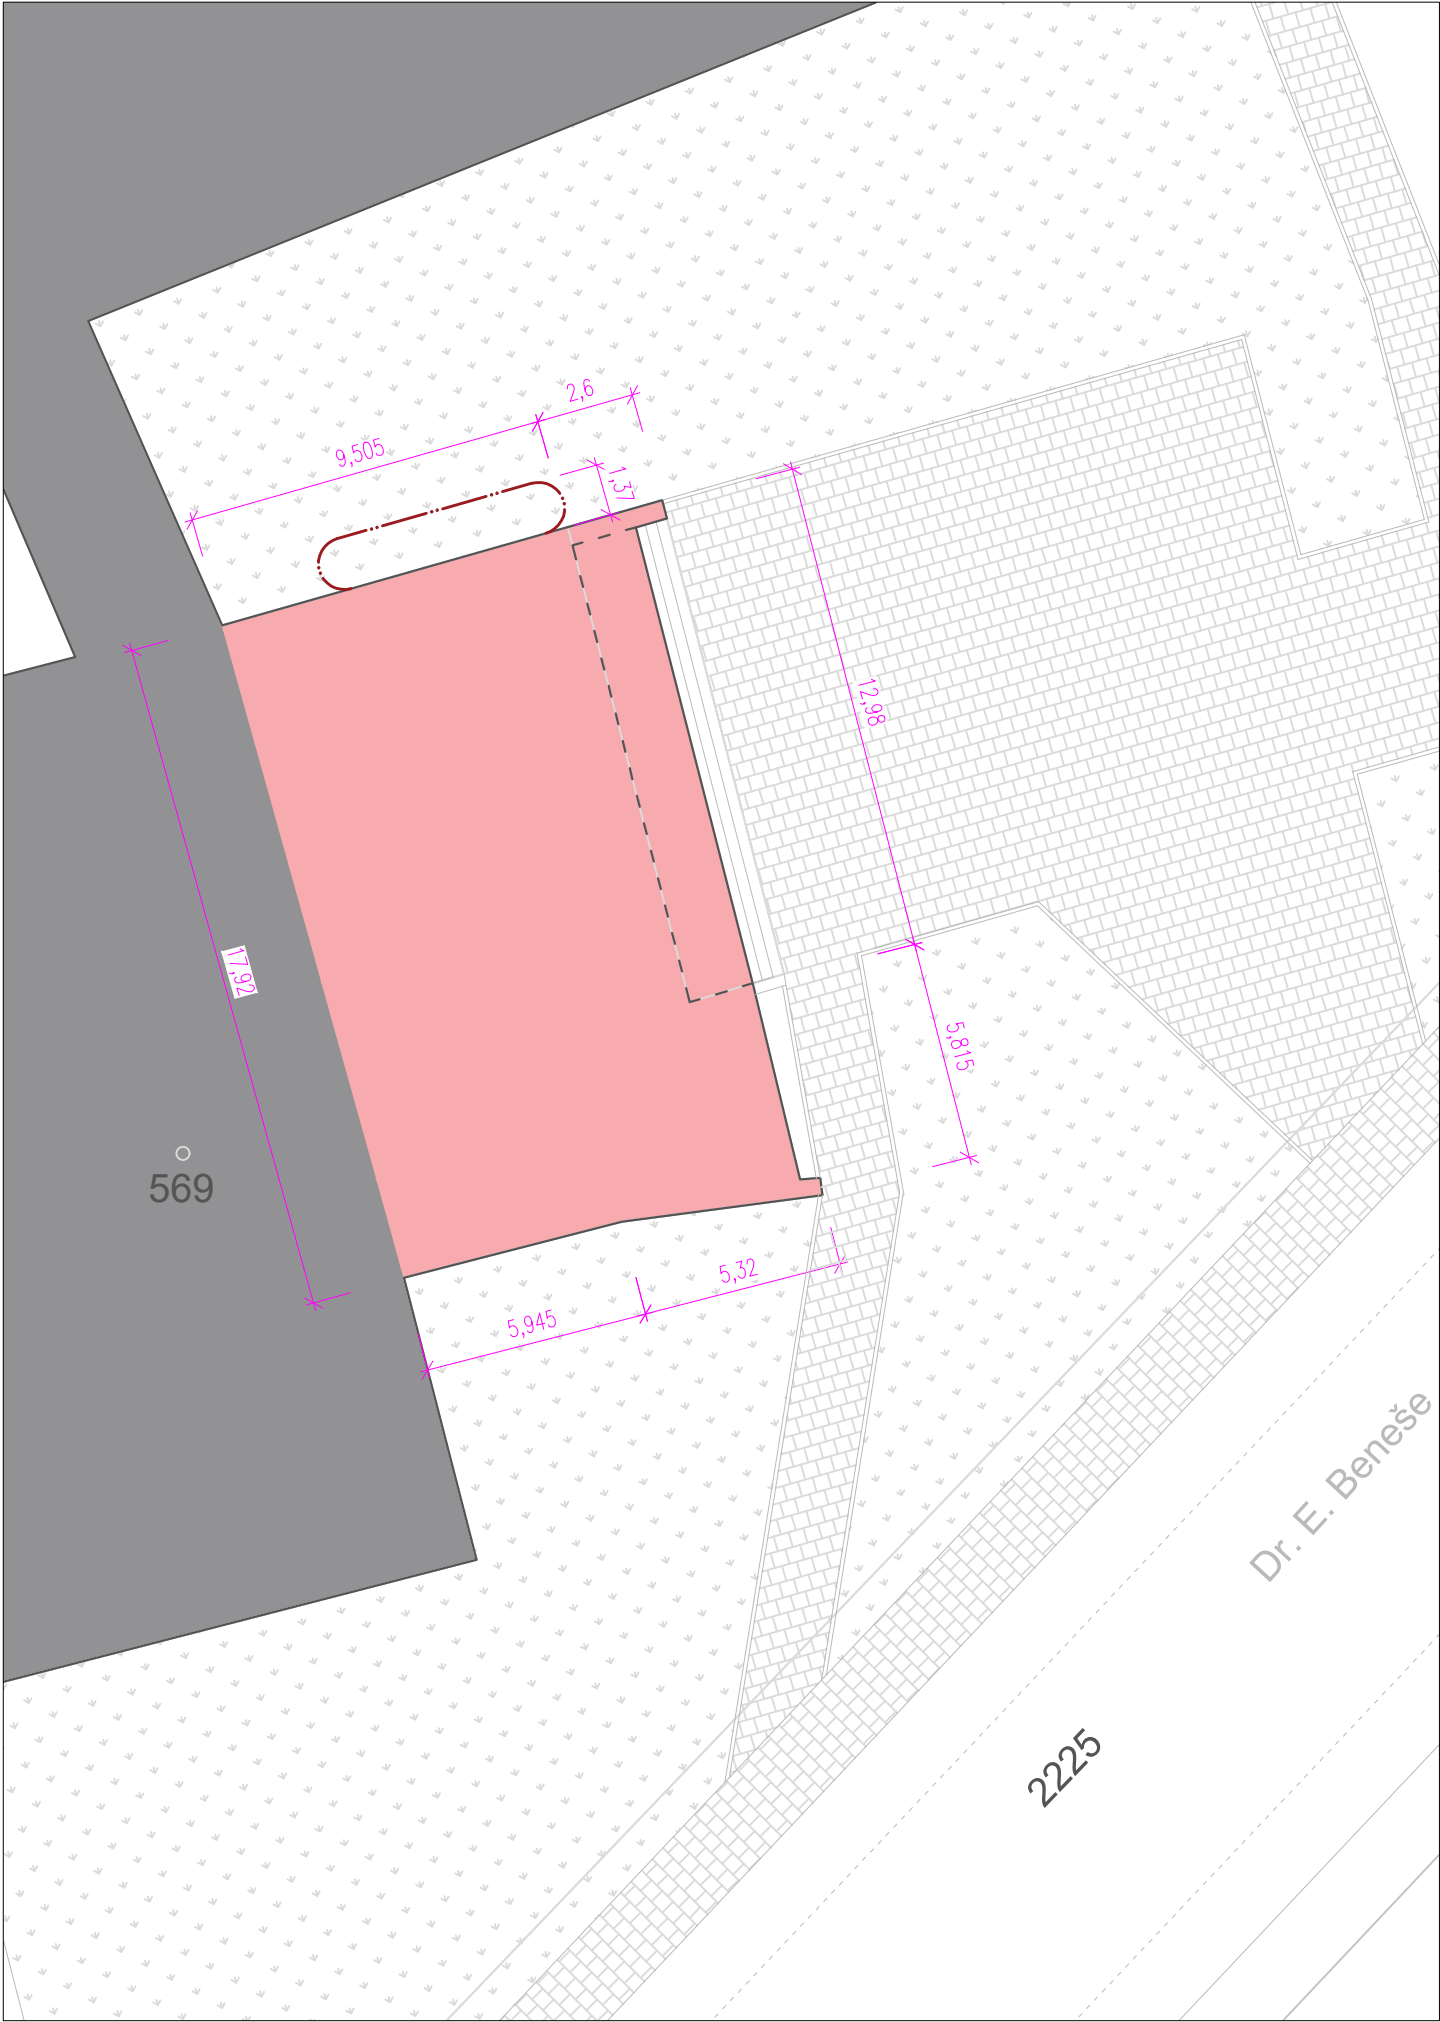




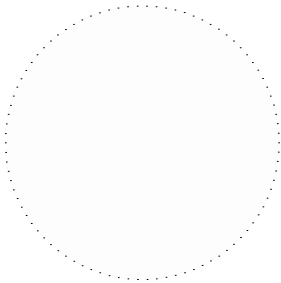
LEGENDA ŠRAF

- REKONSTRUOVANÁ ČÁST OBJEKTU "C" 1.ZŠ, FOYER
- STÁVAJÍCÍ OBJEKTY ŠKOLY
- POŽÁRNĚ NEBEZPEČNÝ PROSTOR
- STÁVAJÍCÍ DLÁŽDĚNÝ CHODNÍK PRO PĚŠÍ Z BETONOVÉ SKLÁDANÉ DLAŽBY
- ZELEŇ, TRÁVNÍK

POZNÁMKY

- stavební úpravy se týkají pouze vnitřních prostor foyer 1.ZŠ Dr. Edvarda Beneše v Šumperku. V kontaktu s vnějším prostorem budou pouze stavební práce, které zahrnují vybourání dvou okenních otvorů na severní straně fasády objektu "C".

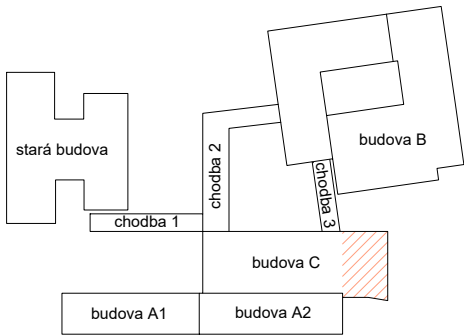

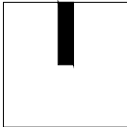Generální projektant: UYO architekti s.r.o. Langrova 2799/36, 787 01 Šumperk (sídlo) Štefánikova 560/38a, 612 00 Brno (provozovna) IČO: 07661444, DIČ: CZ07661444, ID: bnřpxvn e-mail: adam@uyo.cz / tel.: +420776248189		Stavebník: Město Šumperk nám. Míru 1, 787 01 Šumperk IČO: 00303461, ID: 8bqb4gk e-mail: posta@sumperk.cz / tel.: +420 583 388 311		Orientace: <div></div>	Číslo paré: <div></div>
Obec/ katastrální území: Šumperk [523704] / Šumperk [764264]				Výškopis: 0,000=314,150 m n. m.	
Hlavní architekt: Ing. arch. Adam Zezula, ČKA-05448, Štefánikova 560/38a, 612 00 Brno; adam@uyo.cz / tel.: +420 776 248 189				Stupeň dok.: DŮR+DSP	
HIP: Ing. arch. Adam Zezula, adam@uyo.cz / 776248189; Ing. arch. Jan Skoumal, jan@uyo.cz/ 605188399				Č. zakázky GP: P2308_1ZSF	
Název stavby: STAVEBNÍ ÚPRAVY FOYER 1.ZÁKLADNÍ ŠKOLY DR. EDVARDA BENEŠE V ŠUMPERKU					
Projektant části: UYO architekti s.r.o. Langrova 2799/36, 787 01 Šumperk (sídlo) Štefánikova 560/38a, 612 00 Brno (provozovna) IČO: 07661444, DIČ: CZ07661444, ID: bnřpxvn e-mail: adam@uyo.cz / tel.: +420776248189				Razítko/ podpis: <div></div>	
Autorizace: Ing. arch. Adam Zezula, ČKA-05448					
Vyracoval: Ing. arch. Jaroslav Habarta					
Část dokumentace: C. SITUAČNÍ VÝKRESY				Č. zakázky profese: P2308_1ZSF	
Obsah dokumentu: KOORDINAČNÍ SITUAČNÍ VÝKRES				Datum: 10/ 2024	Formát: 2 x A4
				Měřítko: 1:200	Č. výkresu: C.3