

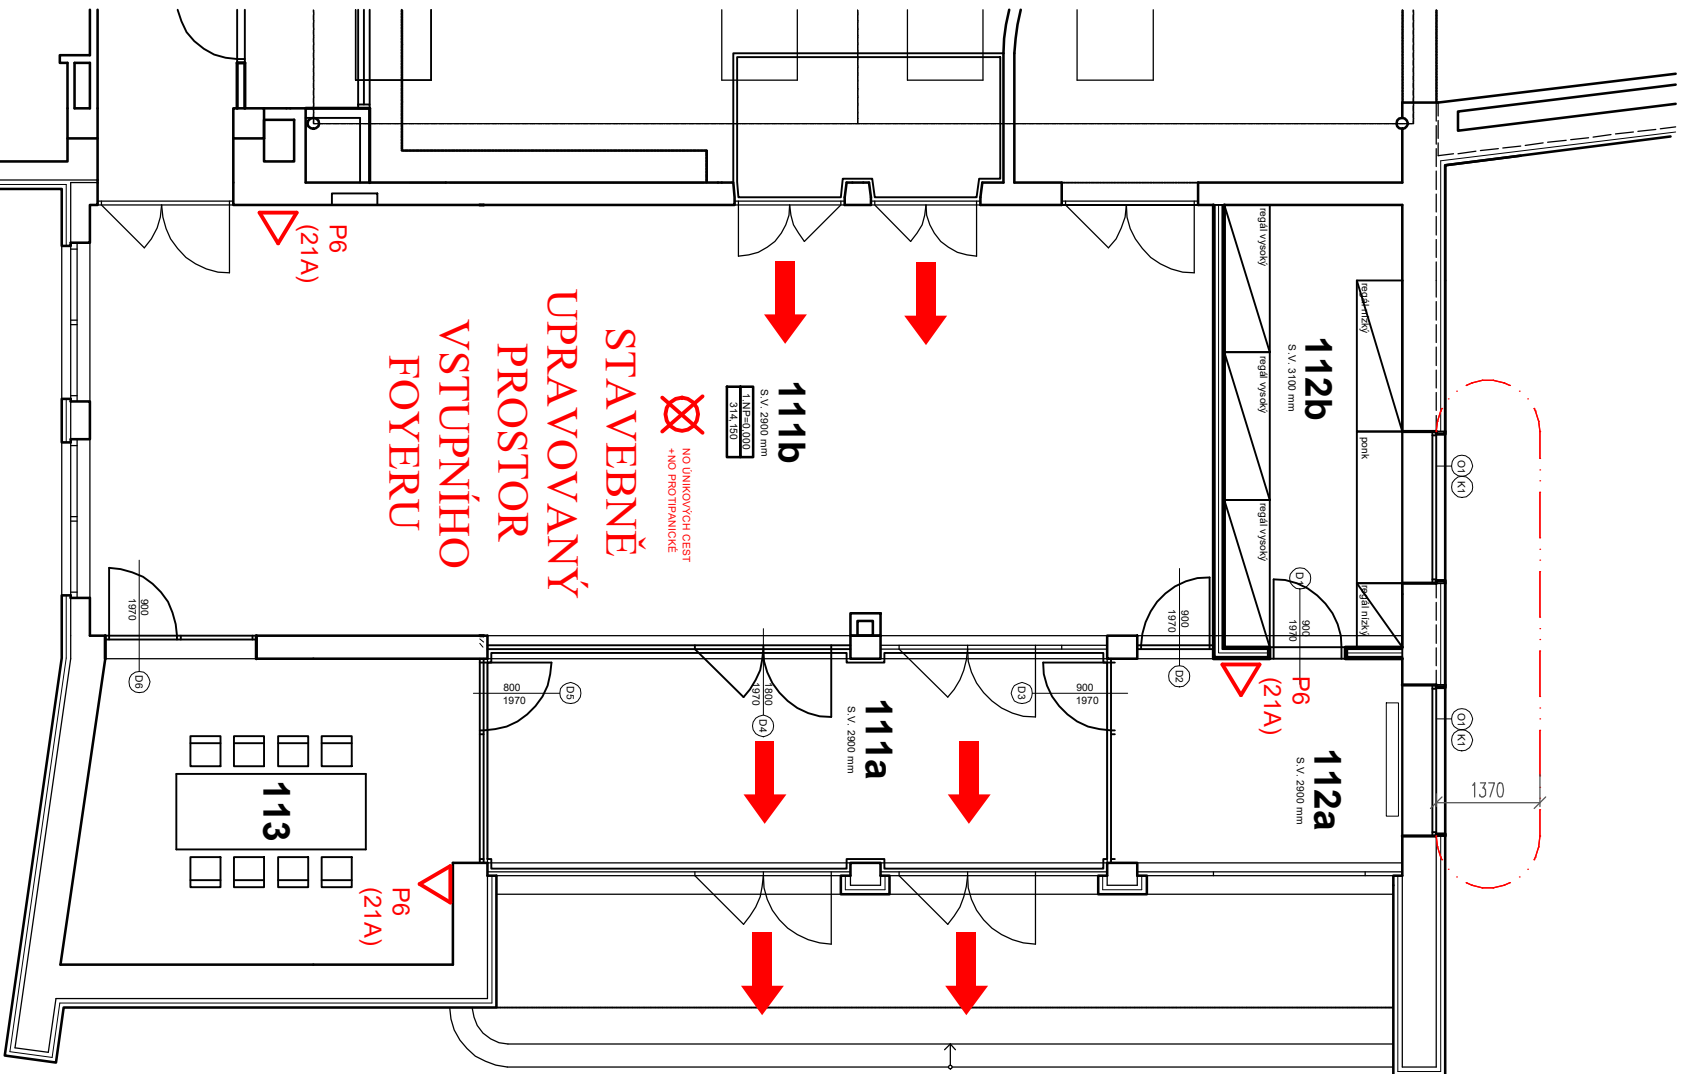


Půdorys 1.NP
M 1:100

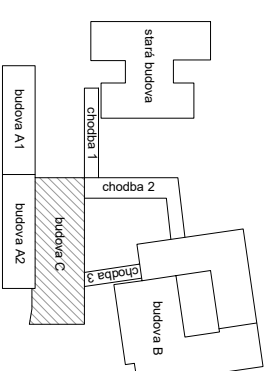

LEGENDA MÍSTNOSTÍ

Č.	NÁZEV MÍSTNOSTI	PLOCHA [m ²]	DRUH PODLAHY
111a	ZÁDVEŘÍ	20,03	PROPYLENOVÁ ČISTÍCÍ ROHOŽ NA PVC PODKL.
111b	FOYER	20,03	KAUČUK PODL. KRYTINA, SYST. SOKL. LIŠTA
112a	ŠKOLNÍK	36,30	KERAM. DLAŽBA, KERAM. OBKLAD SOKLU
112b	SKLAD / DÍLNA	20,03	KERAM. DLAŽBA, KERAM. OBKLAD SOKLU
113	ZASEDACÍ MÍSTNOST	99,75	KAUČUK PODL. KRYTINA, SYST. SOKL. LIŠTA

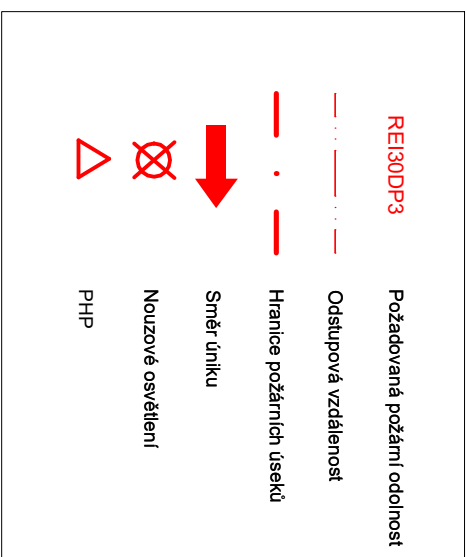

VYPRACOVAL			ZODP. PROJEKTANT		VEDOUČÍ PROJEKTU		Projekční činnost v požární bezpečnosti staveb Ing. Marek Holian, DiS. holian.marek@seznam.cz +420 777 567 443 www.holian.info
Holian M.			Holian M.		Ing. arch. Adam Zezula		
INVESTOR							
Město Šumperk, Nárn. Míru 1, 787 01 Šumperk							
AKCE							
STAVEBNÍ ÚPRAVY ŠATEN 1. ZÁKLADNÍ ŠKOLY DR. EDVARDA BENEŠE V ŠUMPERKU							
ČÁST							
Požárně bezpečnostní řešení							
VÝKRES							
Půdorys 1.NP							
Č.ZAKÁZKY			013/2024		Č.výkr.		D.3/101
FORMÁT			A4		MĚŘÍTKO		1:100
DATUM			10/2024		ÚČEL		POVOLENÍ STAVBY
ČÍSLO PARÉ							