




osa 5.2

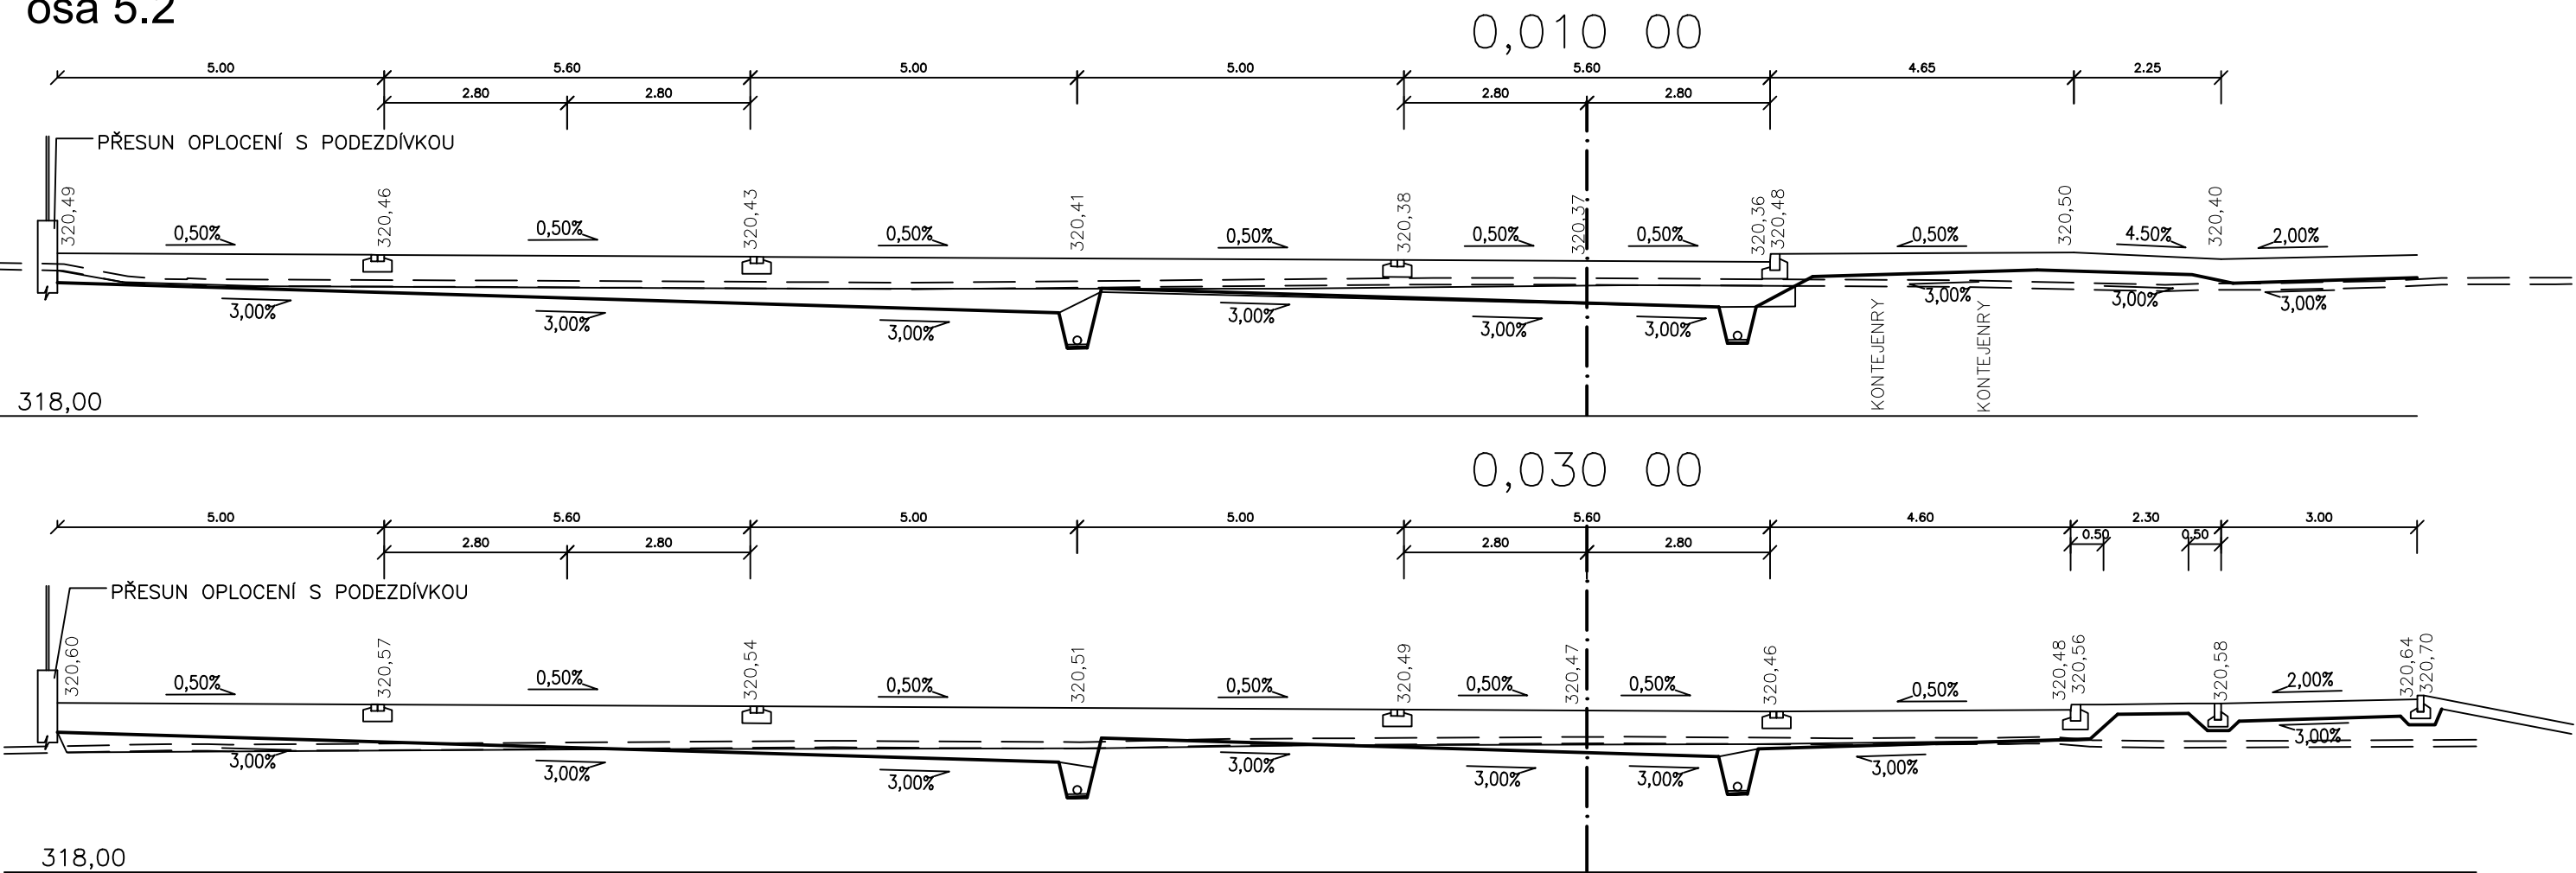

osa 5

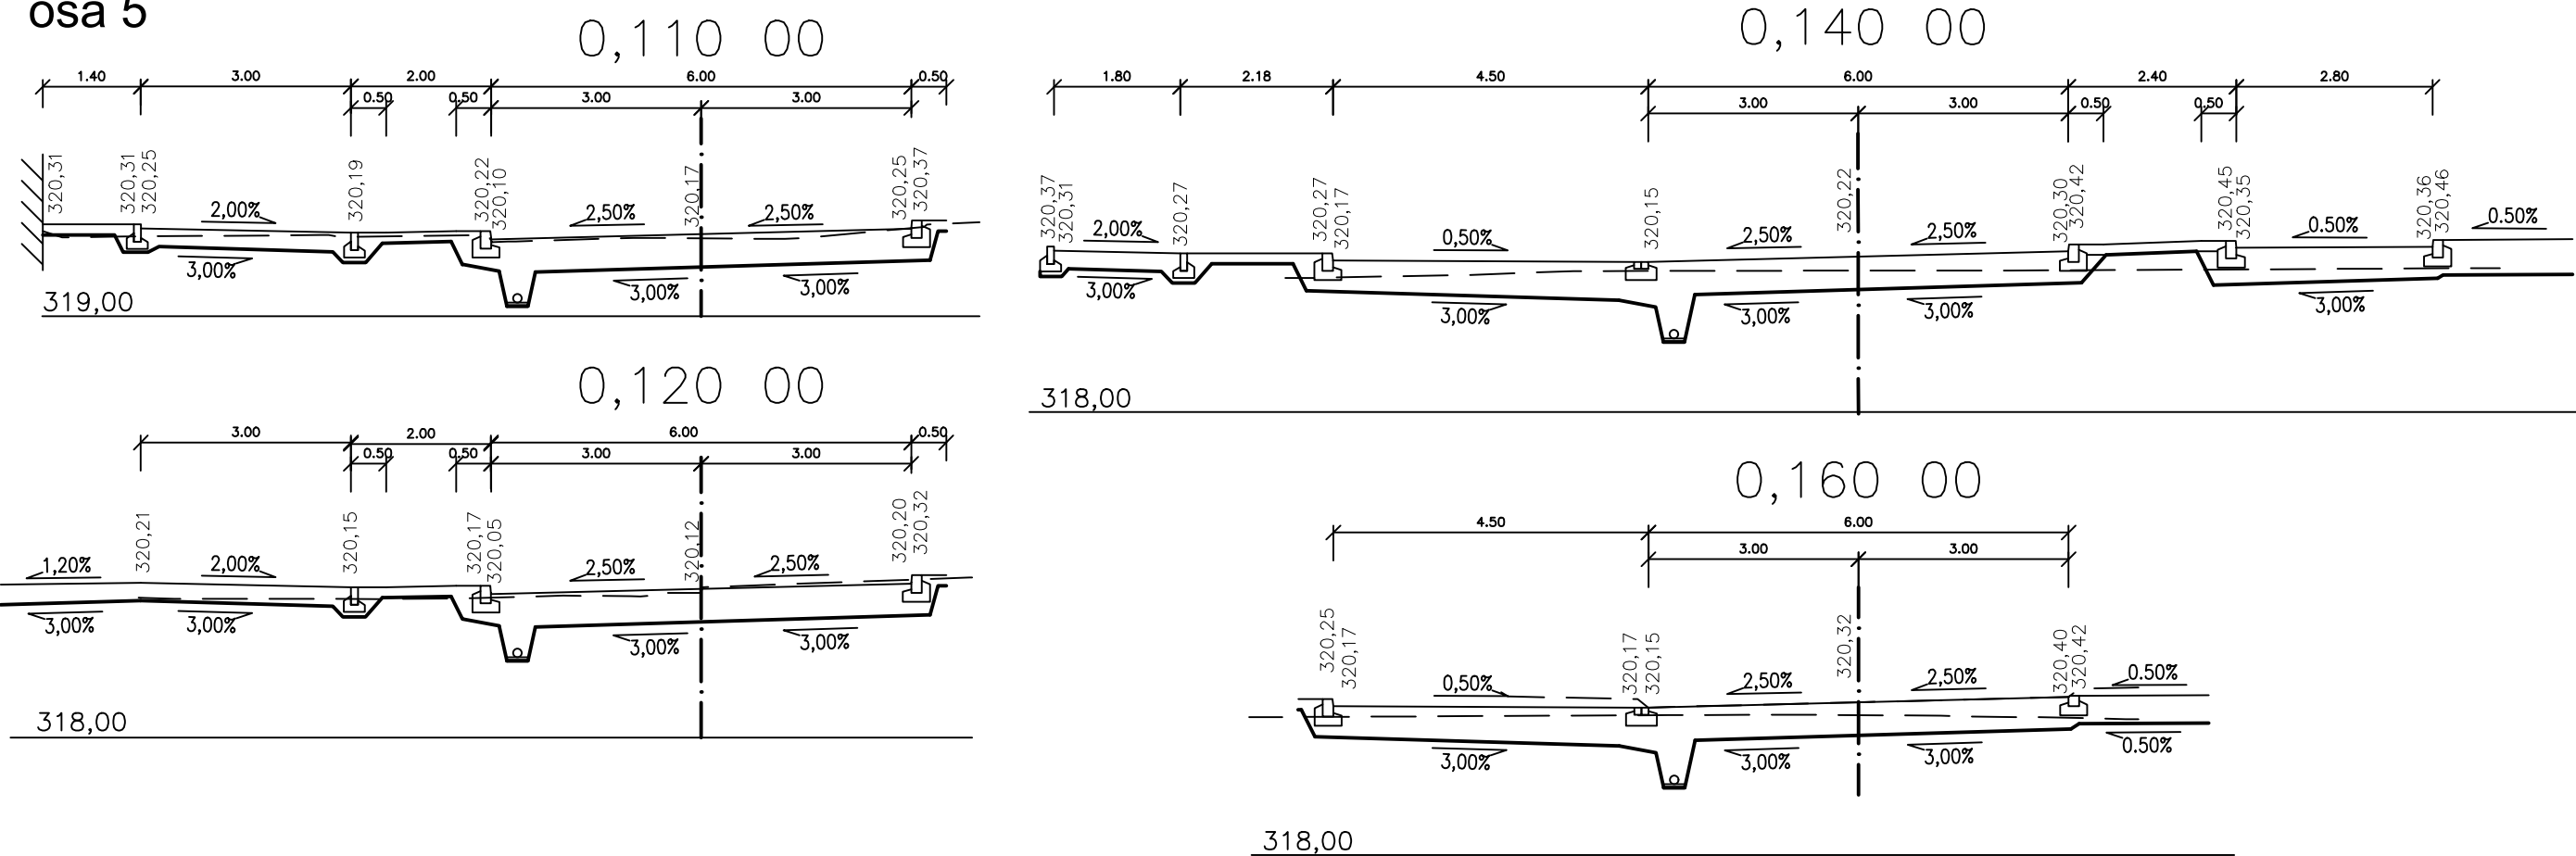

Výškový systém: B.p.v.
Souřadnicový systém: JTSK

	PROJEKTANT	
	HLAVNÍ INŽENÝR PROJEKTU	Ing. Martin Hedvík
	ZODPOVĚDNÝ PROJEKTANT	Ing. Kateřina Mičová Polesná
	VEDOUČÍ PROJEKTANT	Ing. Martin Hedvík
VYPRACOVAL		Ing. Martin Hedvík

INVESTOR Město Šumperk, zastoupený MěÚ Šumperk odborem RÚI Jesenická 31, 787 01 Šumperk	DATUM 09/2024
	ČÍSLO ZAKÁZKY ZPRACOVATELE 15_09_150_20
NÁZEV ZAKÁZKY REVITALIZACE ULICE ŠUMAVSKÁ - I.ETAPA – ČÁST A	ČÍSLO ZAKÁZKY OBJEDNATELE
STUPEŇ PROJEKTOVÉ DOKUMENTACE PDPS	MĚŘÍTKO 1:100
OBJEKT SO 160.1 – Komunikace a parkovací stání – část A SO 161.1 – Chodníky – část A	FORMÁT 3xA4
ČÁST D. Dokumentace objektů	PARÉ
DOKUMENT (VÝKRES) D.1. Komunikace a zpevněné plochy	ČÍSLO VÝKRESU / REVIZE D.1.2.6