


osa 5.2


0,010 00

5.00

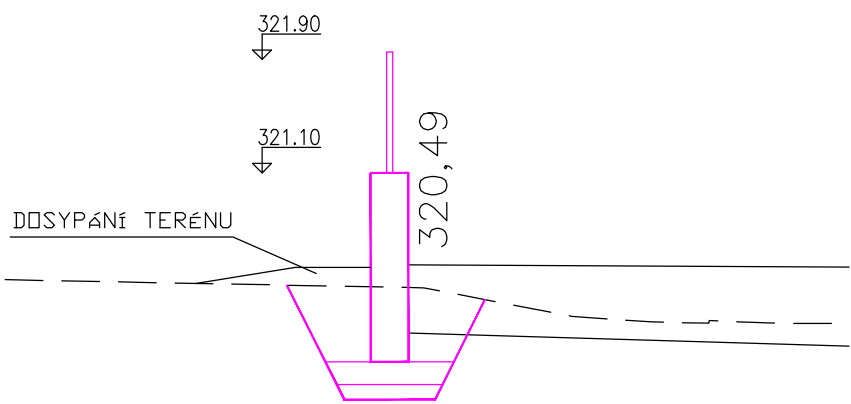

318,00


0+020,00

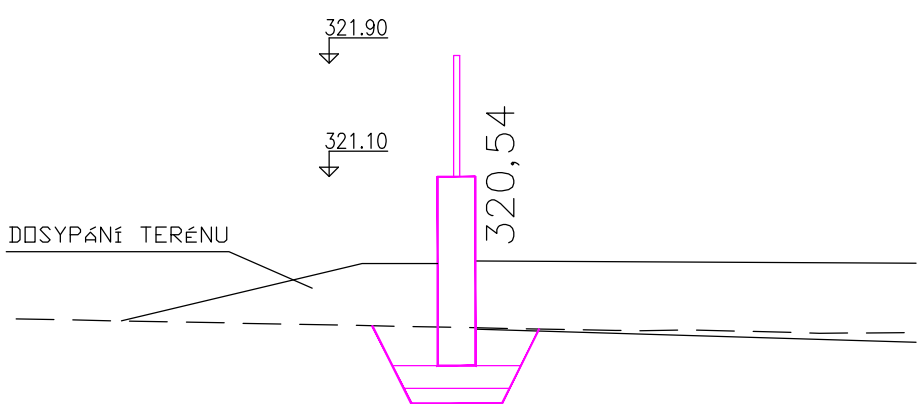



318,00


0,030 00

5.00

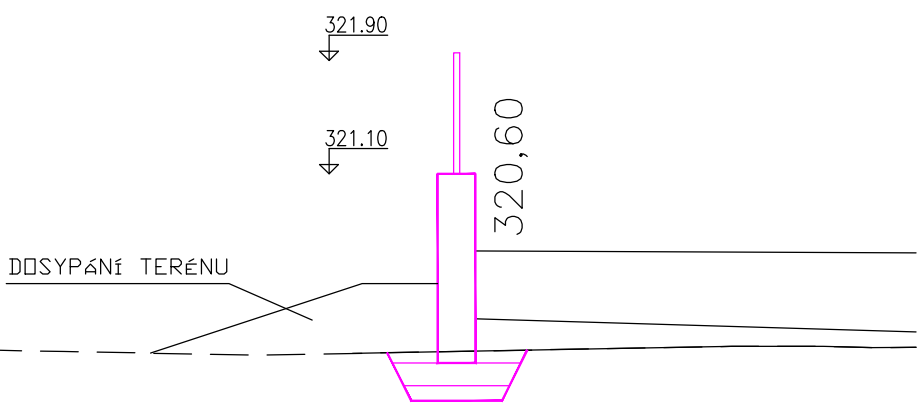

318,00

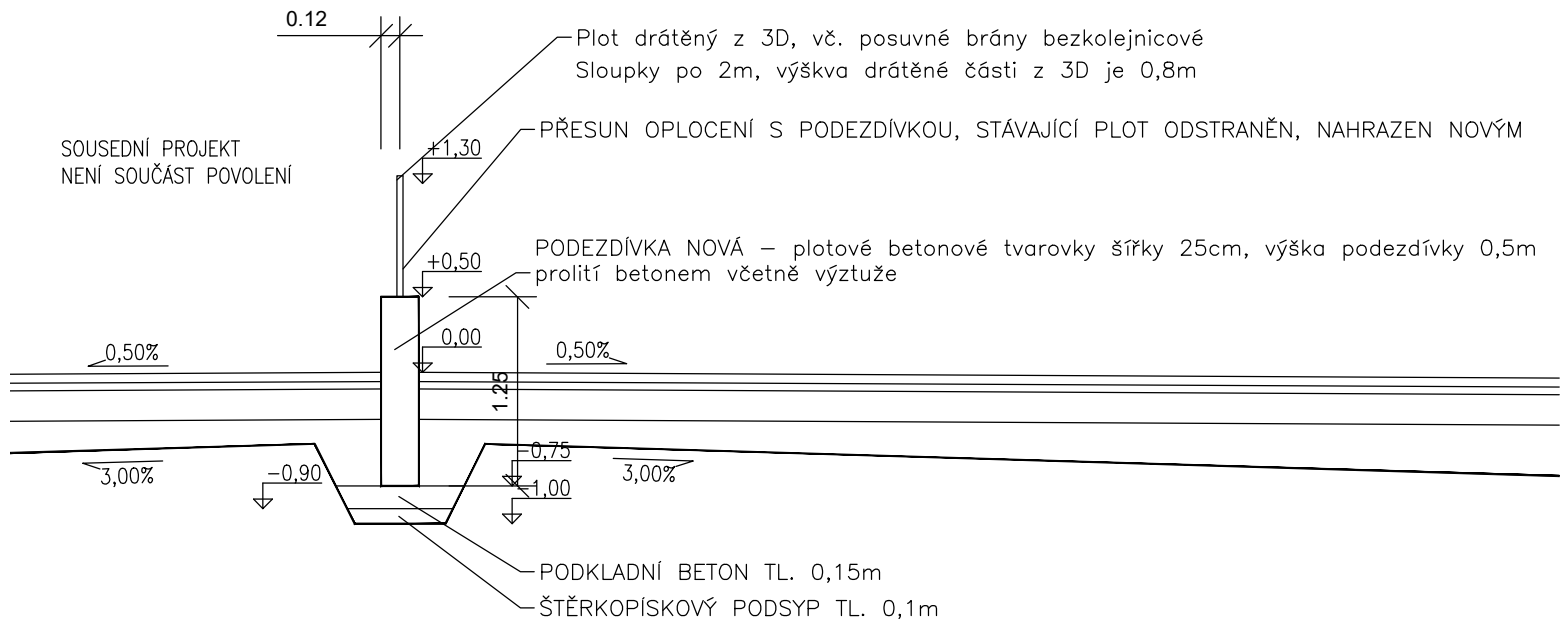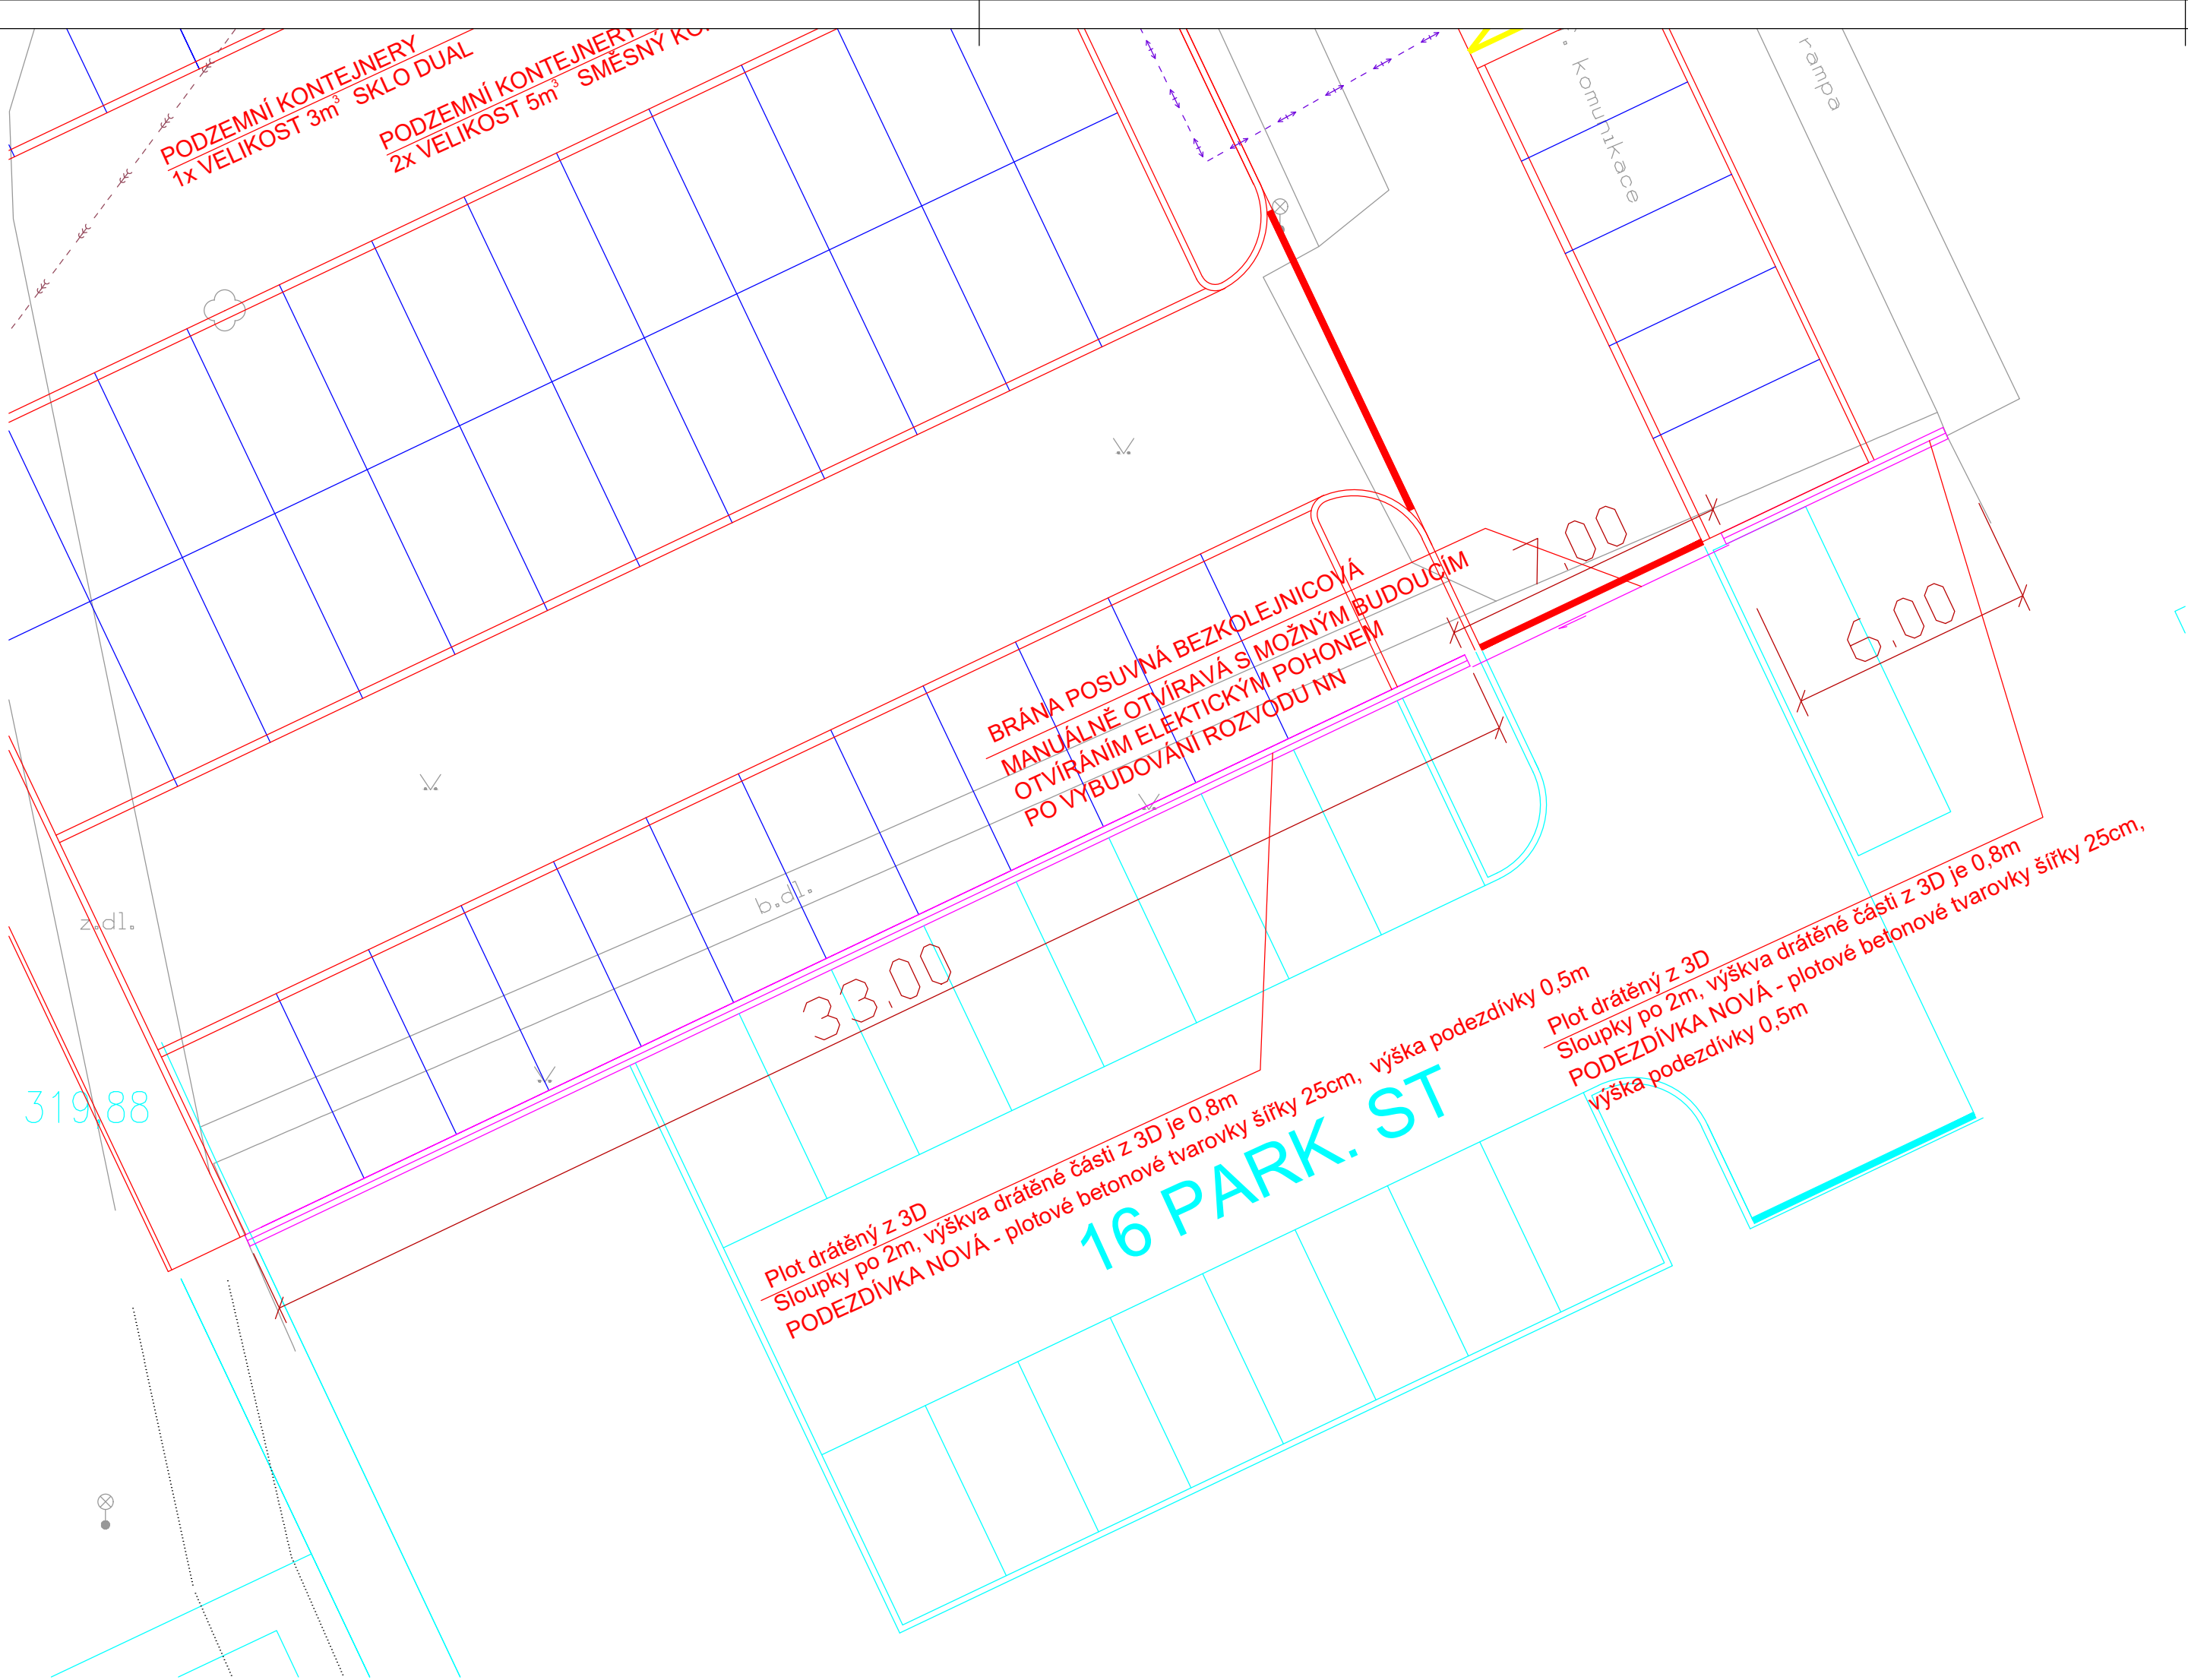

 <b>Ateliér DPK</b> Ateliér DPK, s.r.o. Šumavská 416/15 602 00 Brno tel./fax: 541240616 atelier@atelier-dpk.cz	<b>PROJEKTANT</b>	
	HLAVNÍ INŽENÝR PROJEKTU	Ing. Martin Hedvík
	ZODPOVĚDNÝ PROJEKTANT	Ing. Kateřina Mičová Polesná
	VEDOUcí PROJEKTANT	Ing. Martin Hedvík
VYPRACOVAL		Ing. Martin Hedvík

INVESTOR Město Šumperk, zastoupený MěÚ Šumperk odborem RÚI Jesenická 31, 787 01 Šumperk	DATUM 09/2024
	ČÍSLO ZAKÁZKY ZPRACOVATELE 15_09_150_20
NÁZEV ZAKÁZKY REVITALIZACE ULICE ŠUMAVSKÁ - I. ETAPA – ČÁST A	ČÍSLO ZAKÁZKY OBJEDNATELE
STUPEŇ PROJEKTOVÉ DOKUMENTACE PDPS	MĚŘÍTKO 1:100;50
OBJEKT SO 960 – Podzemní kontejnery a oplocení Podobjekt: SO 960.2 – Oplocení	FORMÁT 6x A4
ČÁST D.3. Objekty	PARÉ
DOKUMENT (VÝKRES) Výkres oplocení	ČÍSLO VÝKRESU / REVIZE D.5.2.2