



Uložení kabelu VO

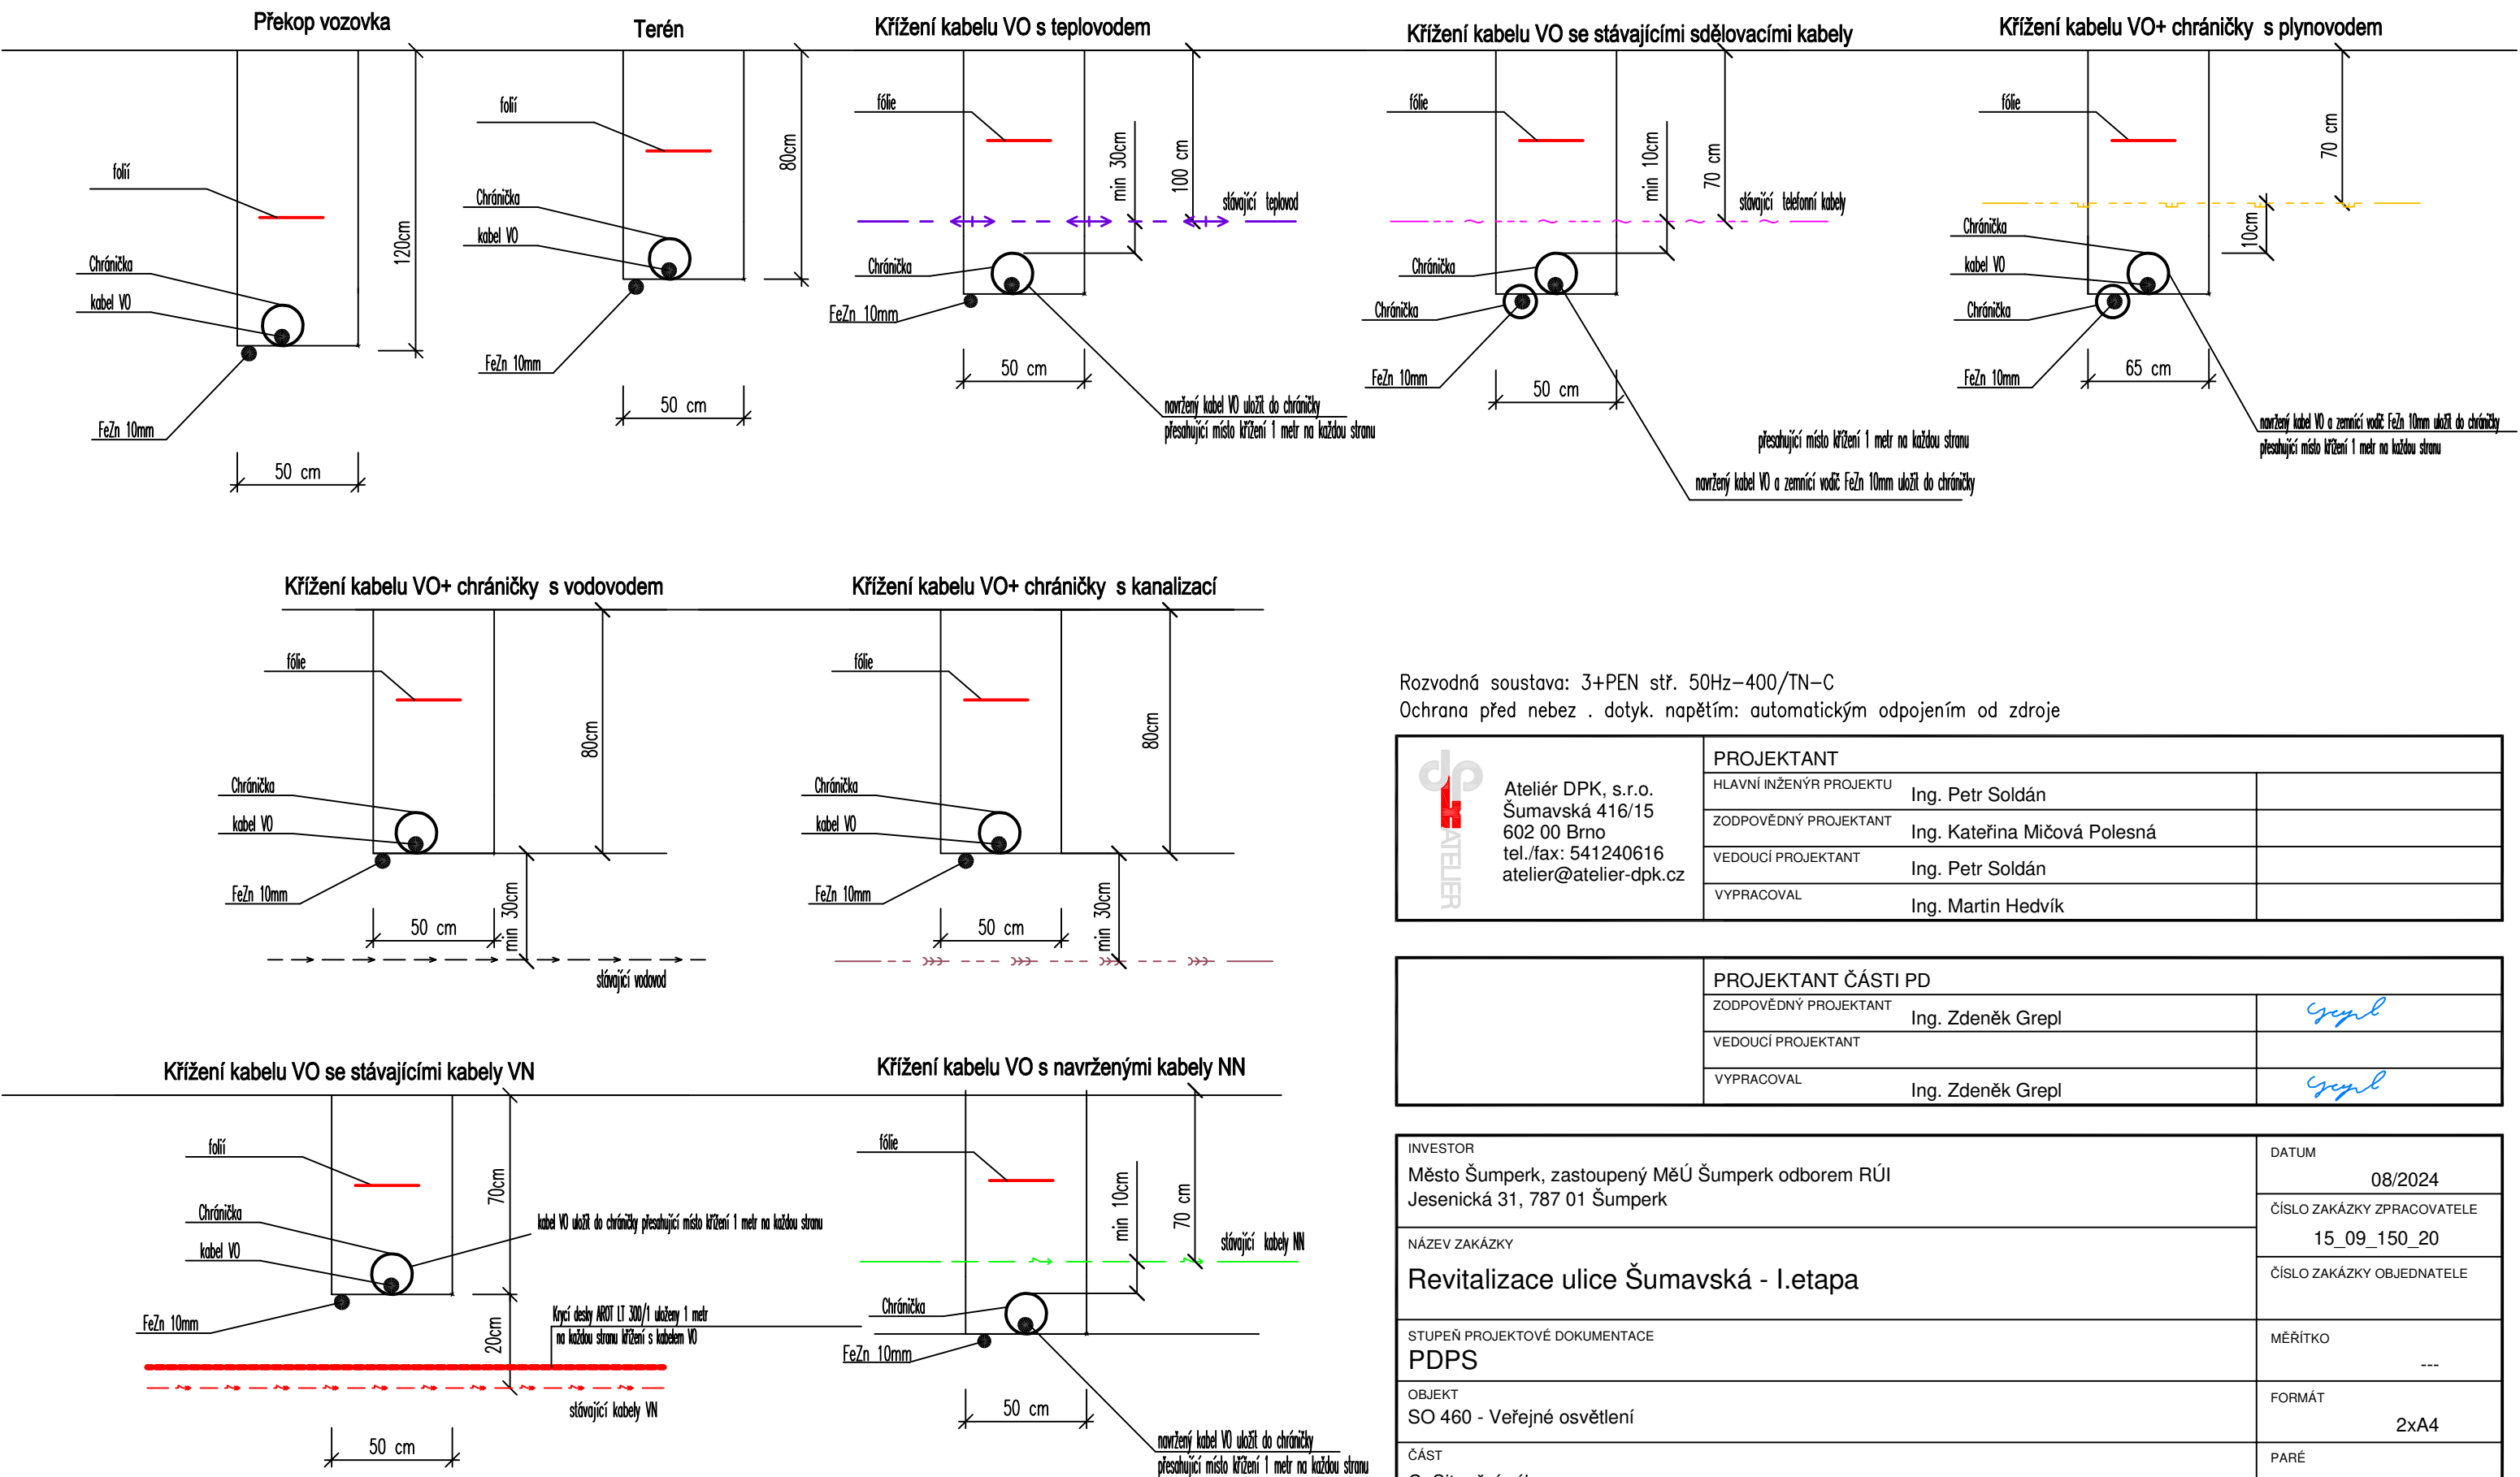

Rozvodná soustava: 3+PEN stř. 50Hz–400/TN–C
Ochrana před nebezpečím dotykem napětím: automatickým odpojením od zdroje

| | | |
|---|-------------------------|-------------------------------|
|  <div>Ateliér DPK, s.r.o. Šumavská 416/15 602 00 Brno tel./fax: 541240616 atelier@atelier-dpk.cz</div> | PROJEKTANT | |
| | Hlavní inženýr projektu | Ing. Petr Soldán |
| | Zodpovědný projektant | Ing. Kateřina Mičková Polesná |
| | Vedoucí projektant | Ing. Petr Soldán |
| | Vypracoval | Ing. Martin Hedvík |

| | | |
|--|-----------------------|-------------------|
| | PROJEKTANT ČÁSTI PD | |
| | Zodpovědný projektant | Ing. Zdeněk Grepl |
| | Vedoucí projektant | |
| | Vypracoval | Ing. Zdeněk Grepl |

| | | |
|---|----------------------------|--------------|
| INVESTOR Město Šumperk, zastoupený MěÚ Šumperk odborem RÚI Jesenická 31, 787 01 Šumperk | DATUM | 08/2024 |
| | Číslo zakázky zpracovatele | 15_09_150_20 |
| | Číslo zakázky objednatele | |
| NÁZEV ZAKÁZKY Revitalizace ulice Šumavská - I.etapa | MĚŘÍTKO | --- |
| STUPEŇ PROJEKTOVÉ DOKUMENTACE PDPS | FORMÁT | 2xA4 |
| OBJEKT SO 460 - Veřejné osvětlení | PARÉ | |
| ČÁST C. Situační výkresy | Číslo výkresu / revize | D.4.6.4 |
| DOKUMENT (VÝKRES) Charakteristické příčné řezy | | |