



ŘEZ OSAZENÍ KONTEJNERU 3 m3
1:50

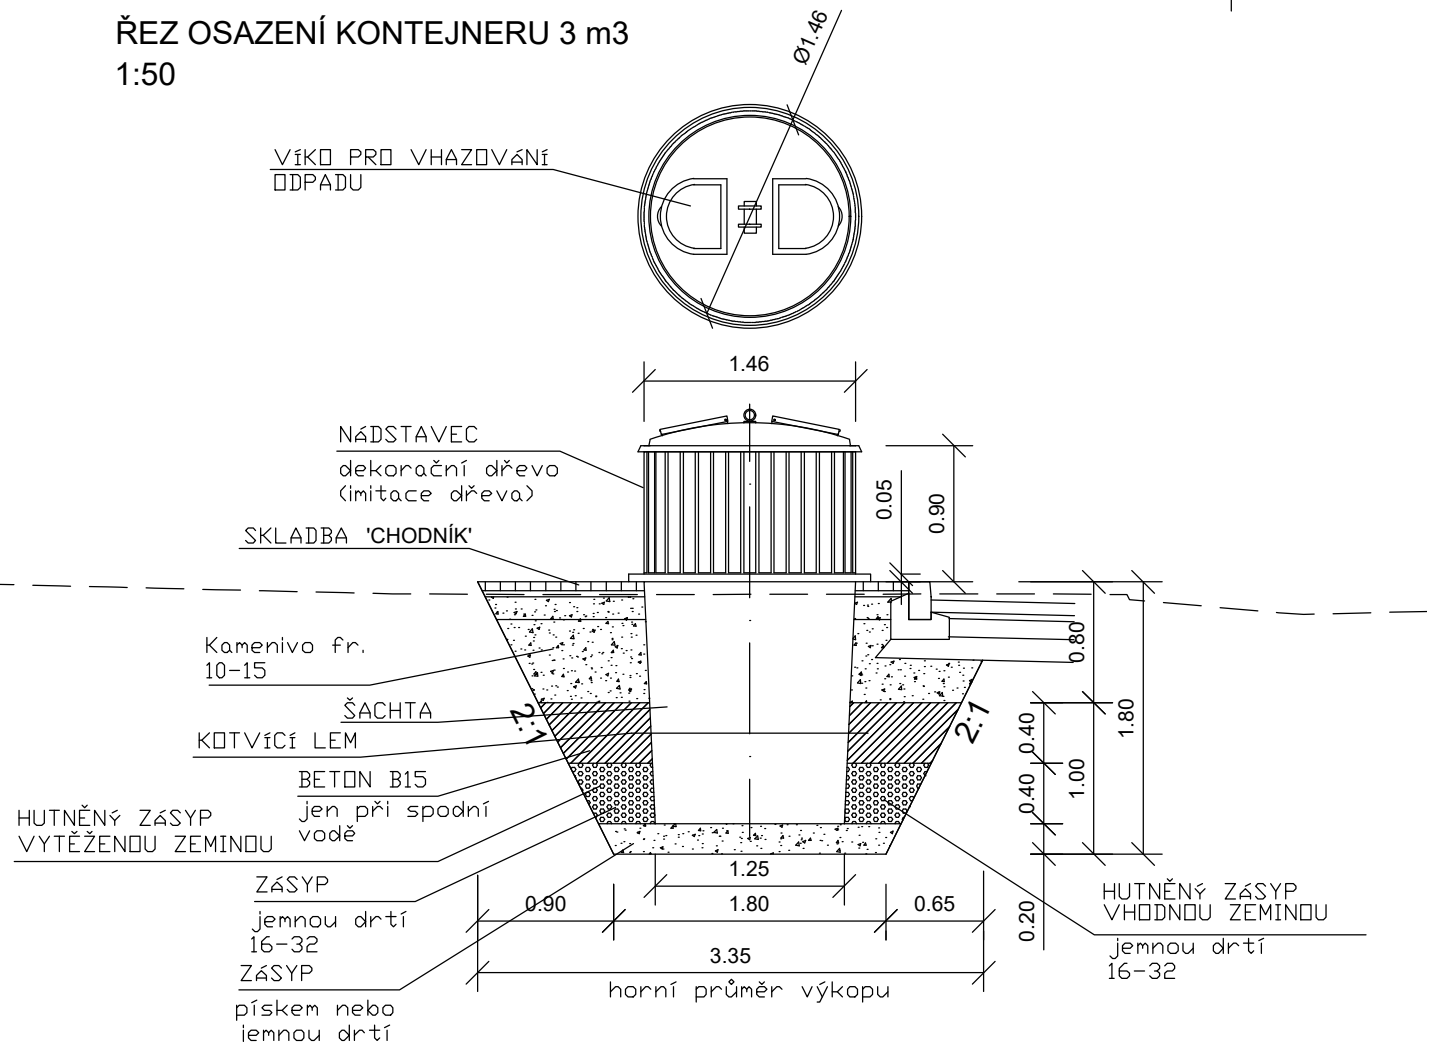

ŘEZ OSAZENÍ KONTEJNERU 5 m3
1:50

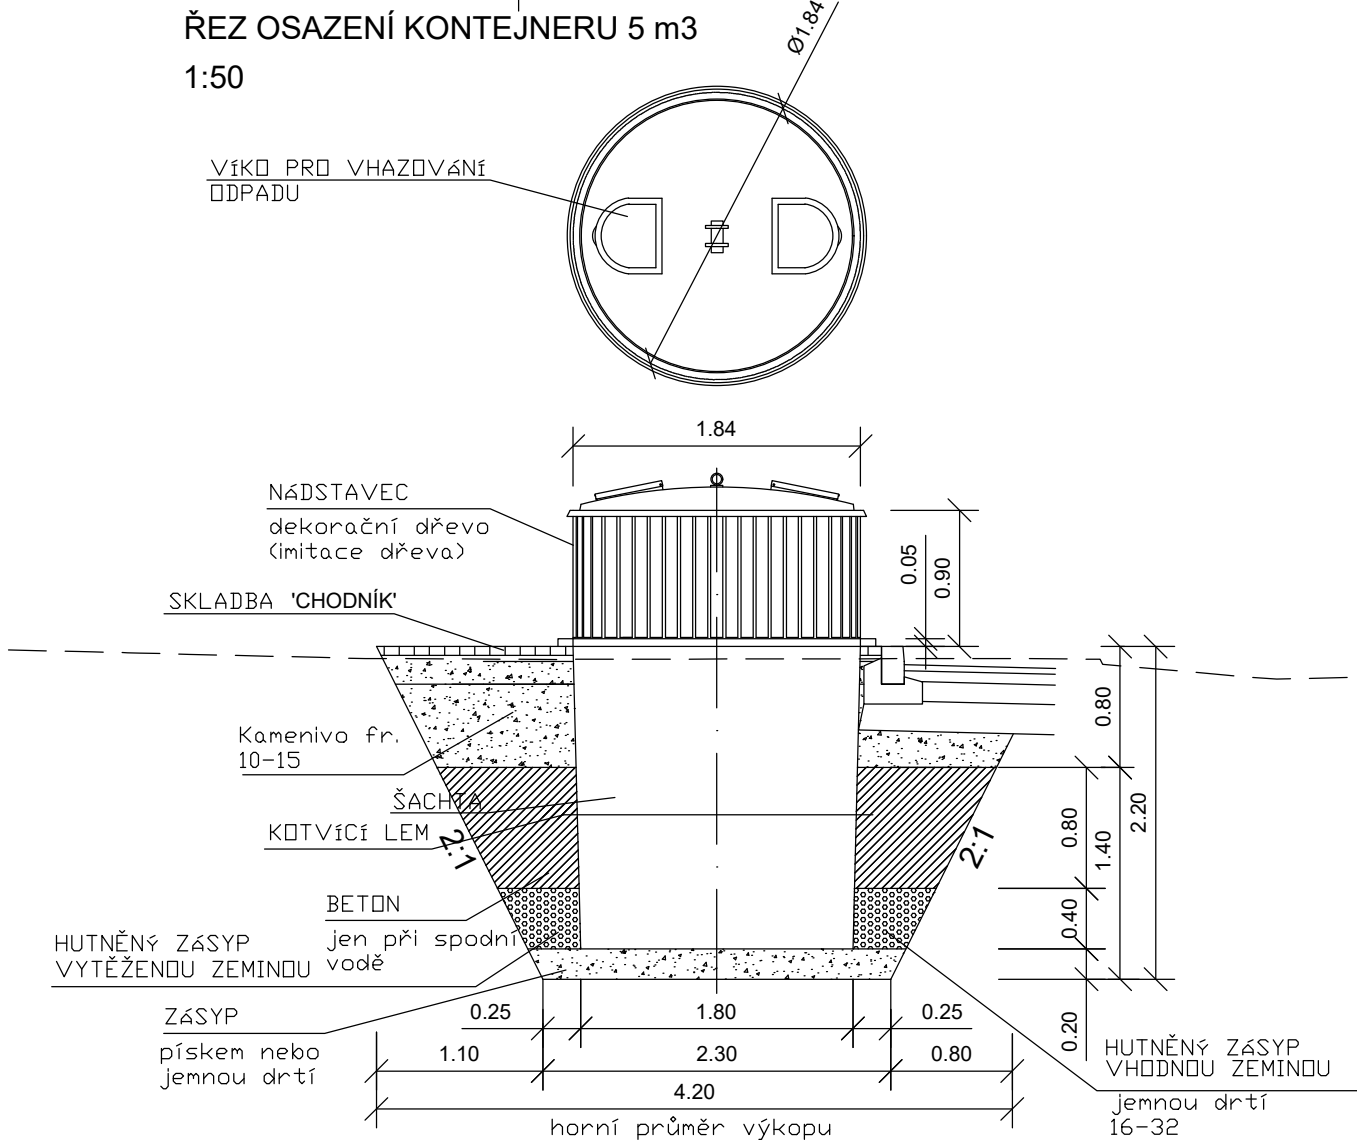


PODZEMNÍ KONTEJNERY
1x VELIKOST 5m³ PAPIR, LEPENKA

PODZEMNÍ KONTEJNERY
1x VELIKOST 5m³ PLASTY

PLOCHA PRO UMÍSTĚNÍ
240 l NÁDOBA NA NÁPOJOVÝ KARTON
240 l NÁDOBA NA GASTROODPAD
1500 l NÁDOBA NA KOVY

PODZEMNÍ KONTEJNERY
1x VELIKOST 3m³ SKLO DUAL

PODZEMNÍ KONTEJNERY
2x VELIKOST 5m³ SMĚSNÝ KOMUNÁLNÍ ODPAD

 Ateliér DPK, s.r.o. Šumavská 416/15 602 00 Brno tel./fax: 541240616 atelier@atelier-dpk.cz	PROJEKTANT	
	HLAVNÍ INŽENÝR PROJEKTU	Ing. Martin Hedvík
	ZODPOVĚDNÝ PROJEKTANT	Ing. Kateřina Mičová Polesná
	VEDOUcí PROJEKTANT	Ing. Martin Hedvík
	VYPRACOVAL	Ing. Martin Hedvík

INVESTOR Město Šumperk, zastoupený MěÚ Šumperk odborem RÚI Jesenická 31, 787 01 Šumperk	DATUM	09/2024
	ČÍSLO ZAKÁZKY ZPRACOVATELE	15_09_150_20
NÁZEV ZAKÁZKY REVITALIZACE ULICE ŠUMAVSKÁ - I. ETAPA – ČÁST A	ČÍSLO ZAKÁZKY OBJEDNATELE	
STUPEŇ PROJEKTOVÉ DOKUMENTACE PDPS	MĚŘÍTKO	1:100;50
OBJEKT SO 960 – Podzemní kontejnery a oplocení Podobjekt: SO 960.1 – Kontejnery	FORMÁT	3xA4
ČÁST D.3. Objekty	PARÉ	
DOKUMENT (VÝKRES) Výkres podzemních kontejnerů	ČÍSLO VÝKRESU / REVIZE	D.5.2.1