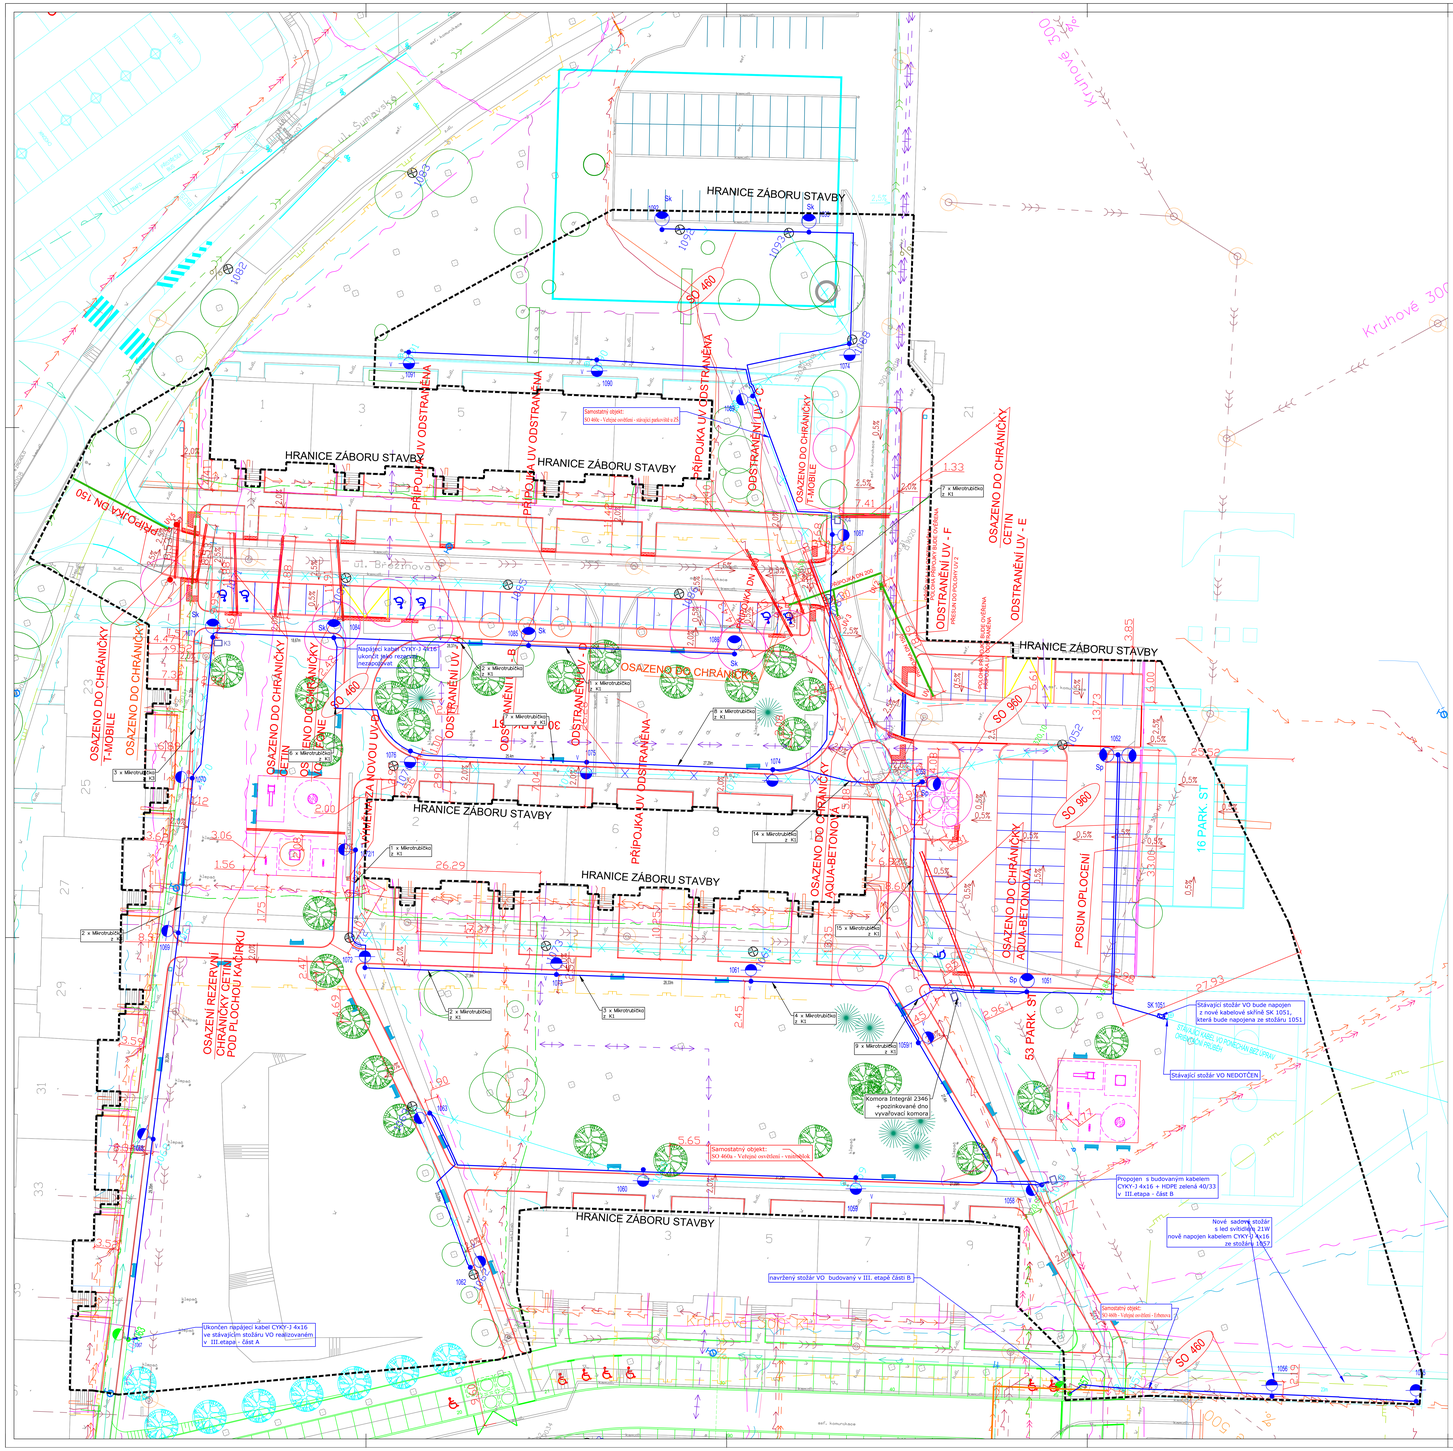

LEGENDA INŽENÝRSKÝCH SÍTÍ:

PŘÍPOJKY

PŘÍPOJKY SO 160

STAVAJÍCÍ

- KABEL NN - PODZEMNÍ
- KABEL NN - PODZEMNÍ
- KABEL VN - PODZEMNÍ
- PLYN NTL
- PLYN STL
- TEPLOVOD
- VODOVOD
- KANALIZACE SPLAŠKOVÁ
- KANALIZACE DEŠŤOVÁ
- SDĚLOVACÍ KABEL ČETIN
- UPC OPTICKÝ KABEL
- UPC KOAXIL
- ČESKÉ RADIOKOMUNIKACE OPTICKÝ KABEL
- AQUA MORAVA NET SDĚLOVACÍ KABEL
- SDĚLOVACÍ VEDENÍ - SELECT SYSTEM (NEPOUŽÍVANÉ, VEDENÍ NEVYSTAVA TRASU)
- SDĚLOVACÍ VEDENÍ - T-MOBILE

SO 4712 — ZNAČENÍ STAVEBNÍCH OBJEKTŮ

LEGENDA VEŘEJNÉHO OSVĚTLENÍ

- **SBn** – stožár kruhový ocelový kabelů veřejného osvětlení – návěst délka hrany cca
- **23 kus** – demontovat návěst stožár veřejné osvětlení – recyklaci správci osvětlení
- **2 kus** – demontovat návěst stožár veřejné osvětlení – recyklaci správci osvětlení SO 460a – Veřejné osvětlení
- **6 kus** – demontovat návěst stožár veřejné osvětlení – recyklaci správci osvětlení SO 460b – Veřejné osvětlení
- **stožár kruhový ocelový kabelů veřejného osvětlení – výložníku – návěst délka 4K**
- **návěst kabel veřejného osvětlení CYKY-J 4x16 – s ref. kus + kabelové značkou 7K**
- **spín. v kabelové 4K ocelový návěst 1x2x 12mm, odstraňujte z kabely K1 do návěst 4K v HDPE propojení kabelů K1 až 6K**
- Délka kusu stožáru — 460 metrů – Veřejné osvětlení – Erbenova — SO 460b – Veřejné osvětlení – Erbenova
- přechodu kusu + mezi K2 bude dodávka nejvyšší dostavba výrobě 110
- **nové sdělí zástěny Ø 3 5" s výložníkem V 1,5N – 150 (žlut výložníku 15 stupňů) – sdělí světlá nad sml 5 metrů**
- **návěst sdělí zástěny Ø 3 5" s výložníkem V 1,5N – 150 (žlut výložníku 15 stupňů) – sdělí světlá nad sml 5 metrů**
- **nové sdělí zástěny Ø 3 5" s výložníkem V 2,5N – 150 (žlut výložníku 15 stupňů) – sdělí světlá nad sml 5 metrů**
- **návěst sdělí kol světlá nad komunikací 8,2m. Stožárové svítidlová s přepínou výložníku**
- **svě podnož světlá 500 typ – do přívodní spínu veřejného osvětlení – napojen je svítidlová CNY-J 5x12**
- **nové sdělí zástěny přívěsné step 3-150/10/76 – sdělí nad sml 5 metrů. Stožárové svítidlová s přepínou výložníku**
- **svě podnož světlá 500 typ – do přívodní spínu veřejného osvětlení – napojen je svítidlová CNY-J 5x12**
- 1 kus – 50 kWp – Veřejné osvětlení – Erbenova
- 2 kus – 50 kWp – Veřejné osvětlení – Erbenova
- 1 kus – 50 kWp – Veřejné osvětlení – stávající parkoviště u ZŠ
- **kus přívěsné kabelové skříň – PK 1p pří (kmp), žlut přín + kab 1x2 návěst + kryte P22 1K (kmp)**
- **kapit – 1x5, jist 25 stupň, přepínač zástěny 0+C – 1 x stykač 4K stupň**
- **kus – 1x5, 1x6, jist 25 stupň**
- Nové – 150 kWp – Veřejné osvětlení – vnitroblok

Pro technologii Smart City. bude samostatný prováděcí projekt a změ vystrnou i požadavky na veřejné trubkování sítě Smart City.

- **Nadzemní a sdělové nadzemní kmpy 10,5 – návěsy 950x350x150, podmínek dle**
- 4 kusy
- **KPC 40/25 přestupy nad sdělu kabelové kmpy v sdělu v hodech K2**
- **přípojkou v K2 – mějetelec jistou 16mm v sdělu 6**
- **přípojkou v K2 – mějetelec jistou 16mm v sdělu 6 – napojen spínu zemnění z nejbližší kmpy**
- **přípojkou v K2 – mějetelec jistou 16mm v sdělu 6**

Poznámka

Stávající inženýrské sítě byly zakresleny do PD dle podkladů od správců inženýrských sítí. Před zahájením výkopových prací dodavatel stavebních prací požádá správce inženýrských sítí o jejich přesné vytýčení a provedou o tom zápis do stavebního deníku.

LEGENDA - DENDROLOGICKÝ PRŮZKUM, KÁCENÍ:

- KÁCENÍ - STROMY s obvodem kmene do 80 cm, KŘÍŽ (dvoty do. 40 ×2
- KÁCENÍ - STROMY s obvodem kmene nad 80 cm
- ZACHOVANÉ STROMY A KŘÍŽ
- MLADÉ STROMY V PŘESAZENÍ
- NÁVRH KÁCENÍ - STROMY VE ŠPATNÉM ZDRAVOTNÍM STAVU
- 3 INVENTARIZAČNÍ ČÍSLO ROSTLINY

LEGENDA - SADOVÉ ÚPRAVY:

- NAVRHOVANÉ LISTNATÉ STROMY
- NAVRHOVANÉ JEHLIČNATÉ STROMY
- NAVRHOVANÉ TRVALKOVÉ ZÁHONY
- PŘESAZENÉ KLUBÉ STROMY

- NAVRHOVANÉ HRANY 1. ETAPY VÝSTAVBY
- HRANY NÁSLEDNÝCH ETAP VÝSTAVBY (SOUČÁST JINÉHO POVOLENÍ)
- HRANY VE VÝSTAVBĚ ČI REALIZOVANÉ (SOUČÁST JINÉHO POVOLENÍ)
- VODOROVNÉ DOPRAVNÍ ZNAČENÍ (ODDĚLENÍ PARK. STÁNÍ VYZNAČENÉ DLAŽBOU)
- HRANY KATASTRU
- HRANY ZAMĚŘENÍ
- HRANICE ZÁBORU STAVBY

STAVEBNÍ OBJEKTY:

- SO 160 - Komunikace a parkovací stání
- SO 161 - Chodníky
- SO 460 - Veřejné osvětlení
  - Zahrnuje podobjekty:
    - SO 460a - Veřejné osvětlení - vnitroblok
    - SO 460b - Veřejné osvětlení - Erbenova
    - SO 460c - Veřejné osvětlení - stávající parkoviště u ZŠ
- SO 960 - Podzemní kontejnery a oplocení
  - Zahrnuje podobjekty:
    - SO 960.1 - Kontejnery
    - SO 960.1 - Oplocení
- SO 800 - Sadové úpravy

Ateliér DPK, s.r.o.
Šumavská 416/15
602 00 Brno
tel./fax: 541240616
atelier@atelier-dpk.cz

PROJEKTANT	
HLAVNÍ INŽENÝR PROJEKTU	Ing. Petr Soldán
ZODPOVĚDNÝ PROJEKTANT	Ing. Kateřina Mičová Polesná
VEDOUCÍ PROJEKTANT	Ing. Petr Soldán
VYPRACOVAL	Ing. Martin Hedvik

PROJEKTANT ČÁSTI PD	
ZODPOVĚDNÝ PROJEKTANT	Ing. Zdeněk Grejcl
VEDOUCÍ PROJEKTANT	
VYPRACOVAL	Ing. Zdeněk Grejcl

INVESTOR: Město Šumperk, zastoupený MěÚ Šumperk odborem RUI Jeseníků 31, 787 01 Šumperk	DATUM: 03/2022
NÁZEV ZAKÁZKY: Revitalizace ulice Šumavská - I.etapa	ČÍSLO ZAKÁZKY ZPRACOVATELE: 15_09_150_06
STUPEŇ PROJEKTOVÉ DOKUMENTACE: DUR + DSP	ČÍSLO ZAKÁZKY OBJEDNATELE:
OBJEKT: SO 160 - Komunikace a parkovací stání, SO 161 - Chodníky, SO 460 - Veřejné osvětlení, SO 960 - Podzemní kontejnery a oplocení, SO 800 - Sadové úpravy	MĚŘÍTKO: 1:250
ČÁST: C. Situační výkresy	FORMÁT: 15xA4
DOKUMENT: (TYTREŽ): Koordinační situační výkres	ČÍSLO VÝKRESU / REVIZE: C-3.

por. Bc. Michal Mlčoch
Digitálně podepsal
Datum podepsání: Za správnost ověřovatel
Čas podepsání: 5.2.2024 12:39:41