


C1 Situační výkres širších vztahů

Ing. Zdeněk Vitásek
PROJEKTOVÁ A INŽENÝRSKÁ ČINNOST
U tenisu 2625/1
787 01 ŠUMPERK
IČ: 03938760

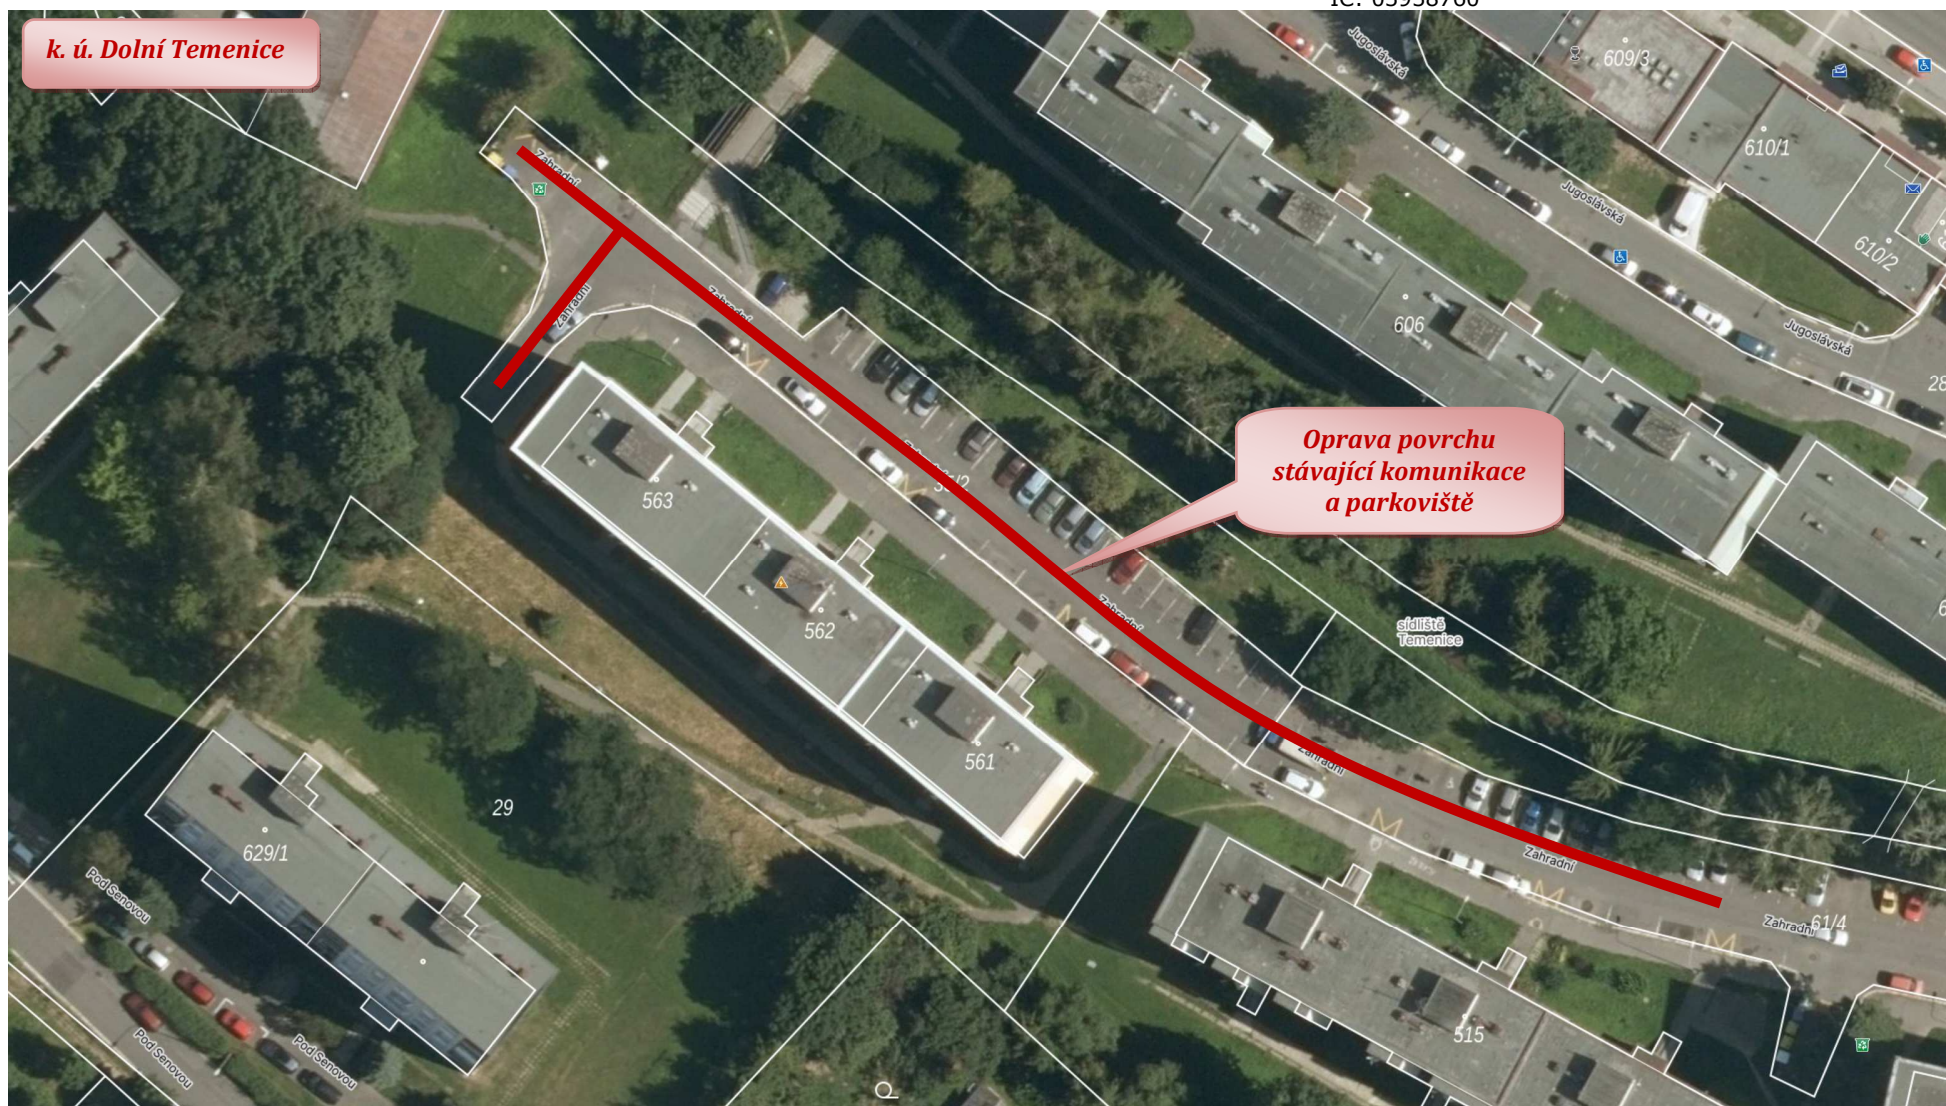

Oprava místní komunikace a parkoviště na ul. Zahradní
– II. etapa – 2. část, Šumperk