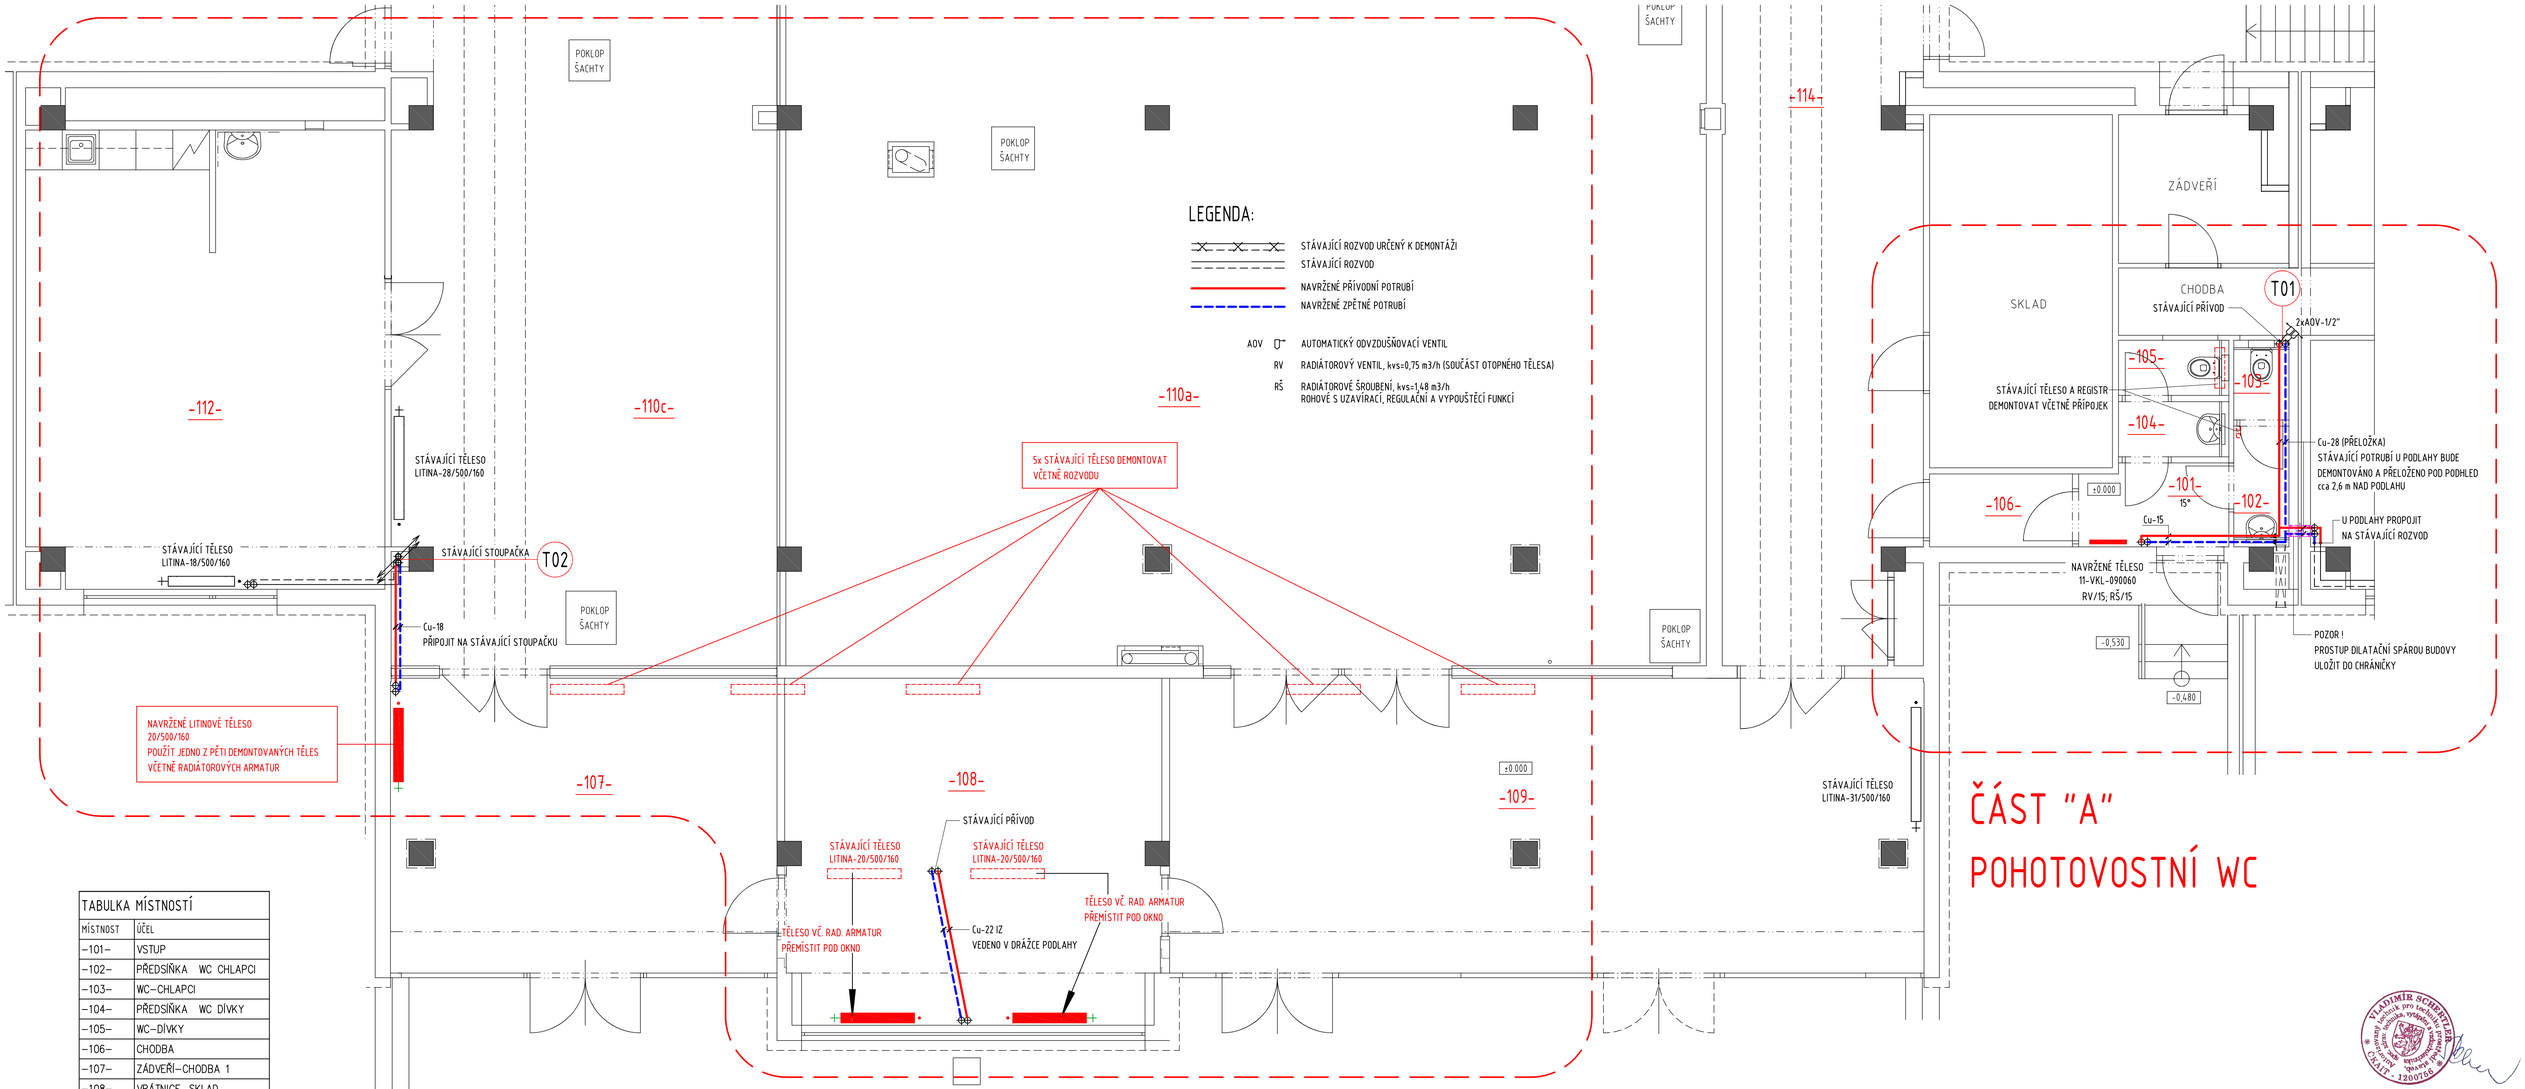

ČÁST "A"
POHOTOVOSTNÍ WC

ČÁST "B"
UČEBNA, ŠATNY A NAVAZUJÍCÍ PROSTORY

TABULKA MÍSTNOSTÍ	
MÍSTNOST	ÚČEL
-101-	VSTUP
-102-	PŘEDSÍŇKA WC CHLAPCI
-103-	WC-CHLAPCI
-104-	PŘEDSÍŇKA WC DÍVKY
-105-	WC-DÍVKY
-106-	CHODBA
-107-	ZÁDVEŘÍ-CHODBA 1
-108-	VRÁTNICE, SKLAD
-109-	ZÁDVEŘÍ-CHODBA 2
-110a-	ŠATNA-ŽÁCI
-110b-	ŠATNA-DDH
-110c-	ŠATNA-ZÁZEMÍ DDH
-111-	ODBORNÁ UČEBNA DDH
-112-	ŠATNA-ZÁZEMÍ SPRÁVCE
-113-	CHODBA
-114-	CHODBA
-115-	ATRIUM 1

Zodp. projektant: Vladimír Schertler	Vypracoval: Vladimír Schertler	Kreslil: Vladimír Schertler
Kraj: Olomoucký	Městský úřad: Šumperk	

FRYS STAVEBNÍ PROJEKCE

Investor: město Šumperk, nám. Míru č.1,787 01 Šumperk

Stavba: OPRAVA ŠATEN A PŘILEHLÝCH PROSTOR V BUDOVĚ ZŠ Sluneční Šumperk

Část: D.1.2.4. Technika prostředí staveb VYTÁPĚNÍ

Název výkresu: Půdorys 1.np

Formát	8xA4
Měřítko	150
Datum	12/2024
Účel	DPS
Číslo zakázky	24/54
Číslo výkresu:	T 01
Číslo paré:	

VLADIMÍR SCHERTLER autorizovaný inženýr pro technická zařízení budov ČKAIT - 1200755