UZEMNĚNÍ VNĚJŠÍ :

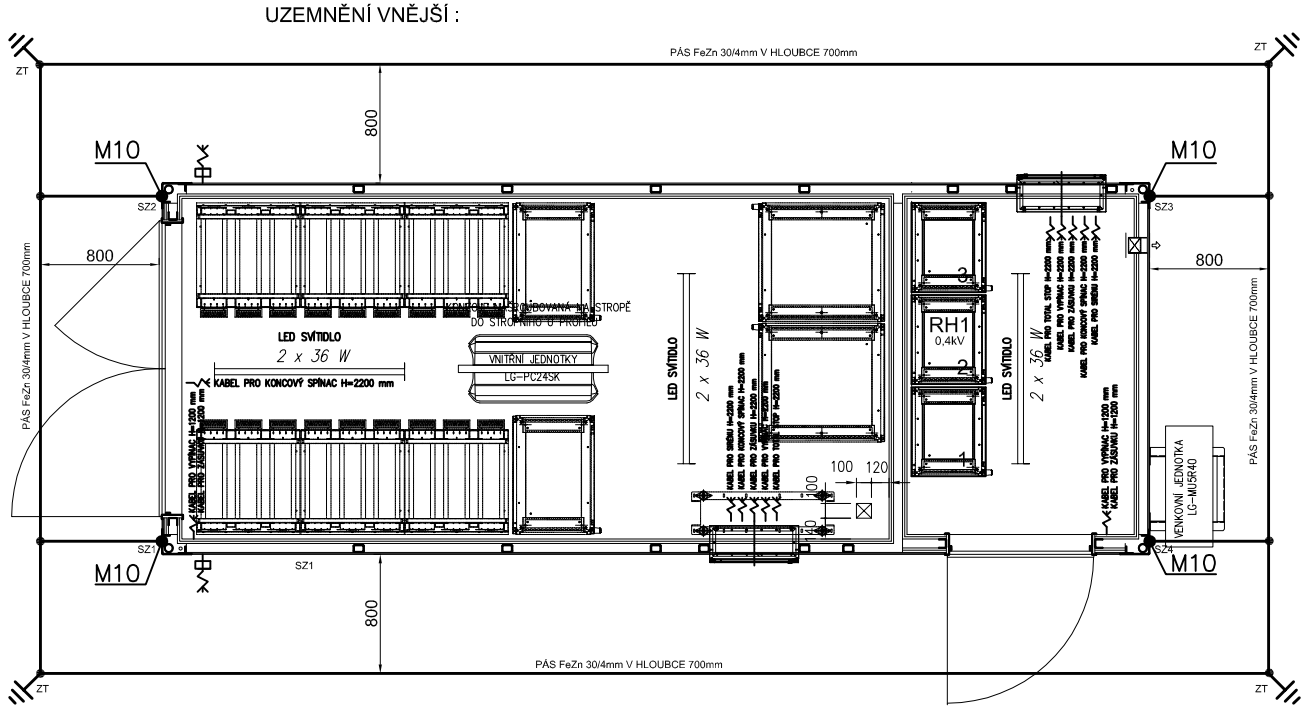

POZNÁMKA - UZEMNĚNÍ

Uzemnění bude provedeno páskou FeZn 30/4 mm.
Budou připojena všechna kovová zařízení, která se v prostorách nachází.
Toto uzemnění je společné pro všechny prostory kontejneru.
Vnitřní uzemnění bude napojeno na venkovní uzemňovací soustavu.

Stupeň dokumentace: Dokumentace pro výběr zhotovitele - DPS		Číslo dokumentu: 2024ŠMv04		Revize: 0	Datum: 12/2024
Vypracoval: Pavel Šenkýř	Kontroloval: ing. Milan Hošek	Zodpovědný projektant: Jan Hrubý	List: 01	Počet A4: 2	Měřítko: 1:50
Investor: Město Šumperk, nám. Míru 1, 787 01 Šumperk, IČ: 00303461					
Zpracovatel dokumentace a držitel práv: SOLAR GODS Solar gods s.r.o. Na Folimance 2155/15 120 00 Praha 2 IČ: 17331501 DIČ: CZ17331501	Název: Fotovoltaická elektrárna 97,20 kWp s akumulací 576,0 kWh – FVE ZŠ/MŠ Šumavská				DPS
	Doplňující název: Propojení odběrných míst s FVE a baterii Kontejner uzemnění				D.2.07