



SPÁROŘEZ 1.14


1:35

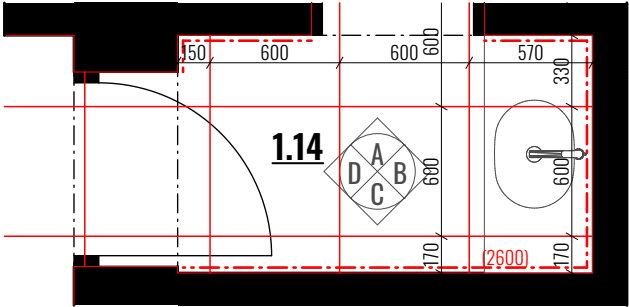


A

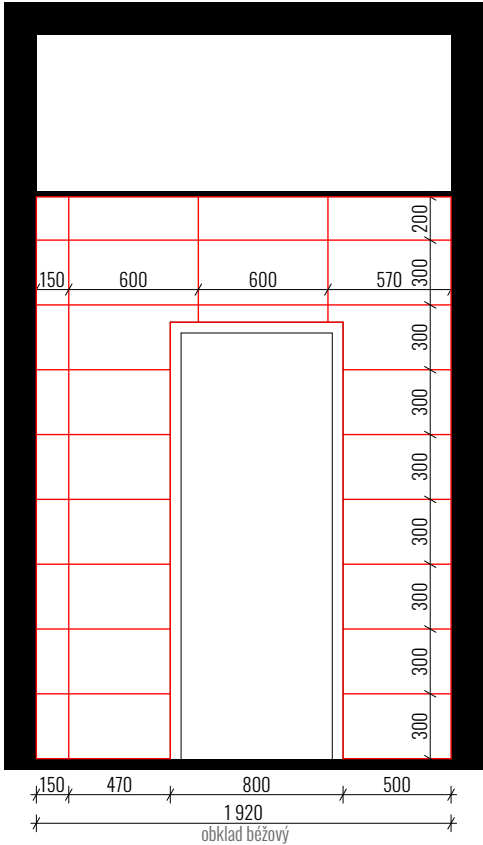


B

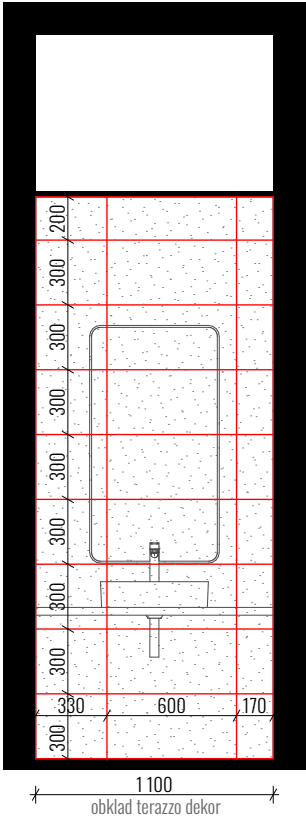

C

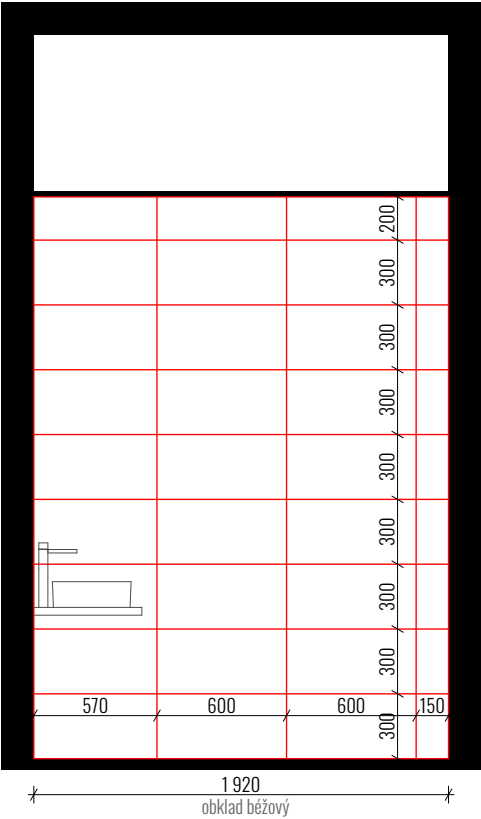

D

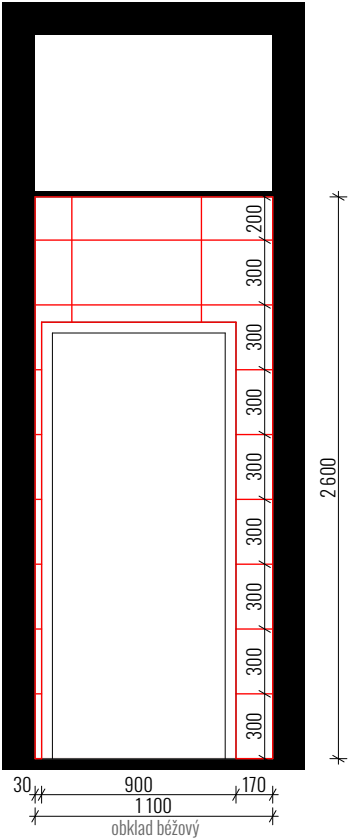

| | | |
|-------------------------|---------------------------------|------------|
| ZODPOVĚDNÝ PROJEKTANT | ING. ARCH. MILOSLAV OTÁHAL | AUTORIZACE |
| HLAVNÍ INŽENÝR PROJEKTU | ING. ARCH. JANA ODSTRČILOVÁ | |
| ARCHITEKT | ING. ARCH. MICHAL STUDNÍČKA | |
| VYPRACOVAL | ING. ARCH. JANA ODSTRČILOVÁ | |
| KONTROLOVAL | ING. ARCH. MILOSLAV OTÁHAL | |
| STAVEBNÍK | Město Šumperk | |
| ADRESA | nám. Míru 364/1, 787 01 ŠUMPERK | |

DOKUMENTACE PRO PROVÁDĚNÍ STAVBY - INTERIÉR

NÁZEV A MÍSTO PROJEKTU

COWORK | ŠUMPERK | INTERIÉR

Fialova 3275/1a, 787 01 Šumperk,
parc. č. 184/4, 184/5 kat. úz. Šumperk [764264]



| | | |
|-------------------------|---------|------------|
| OBJEKT | STUPEŇ | DSP |
| SO 01 | MĚŘÍTKO | 1:35 |
| ČÁST | DATUM | 25.11.2024 |
| D.1.1 - STAVEBNÍ ŘEŠENÍ | FORMÁT | A3 |

OBSAH

SPÁROŘEZ 1.14

ČÍSLO PŘÍLOHY

D.1.1.15