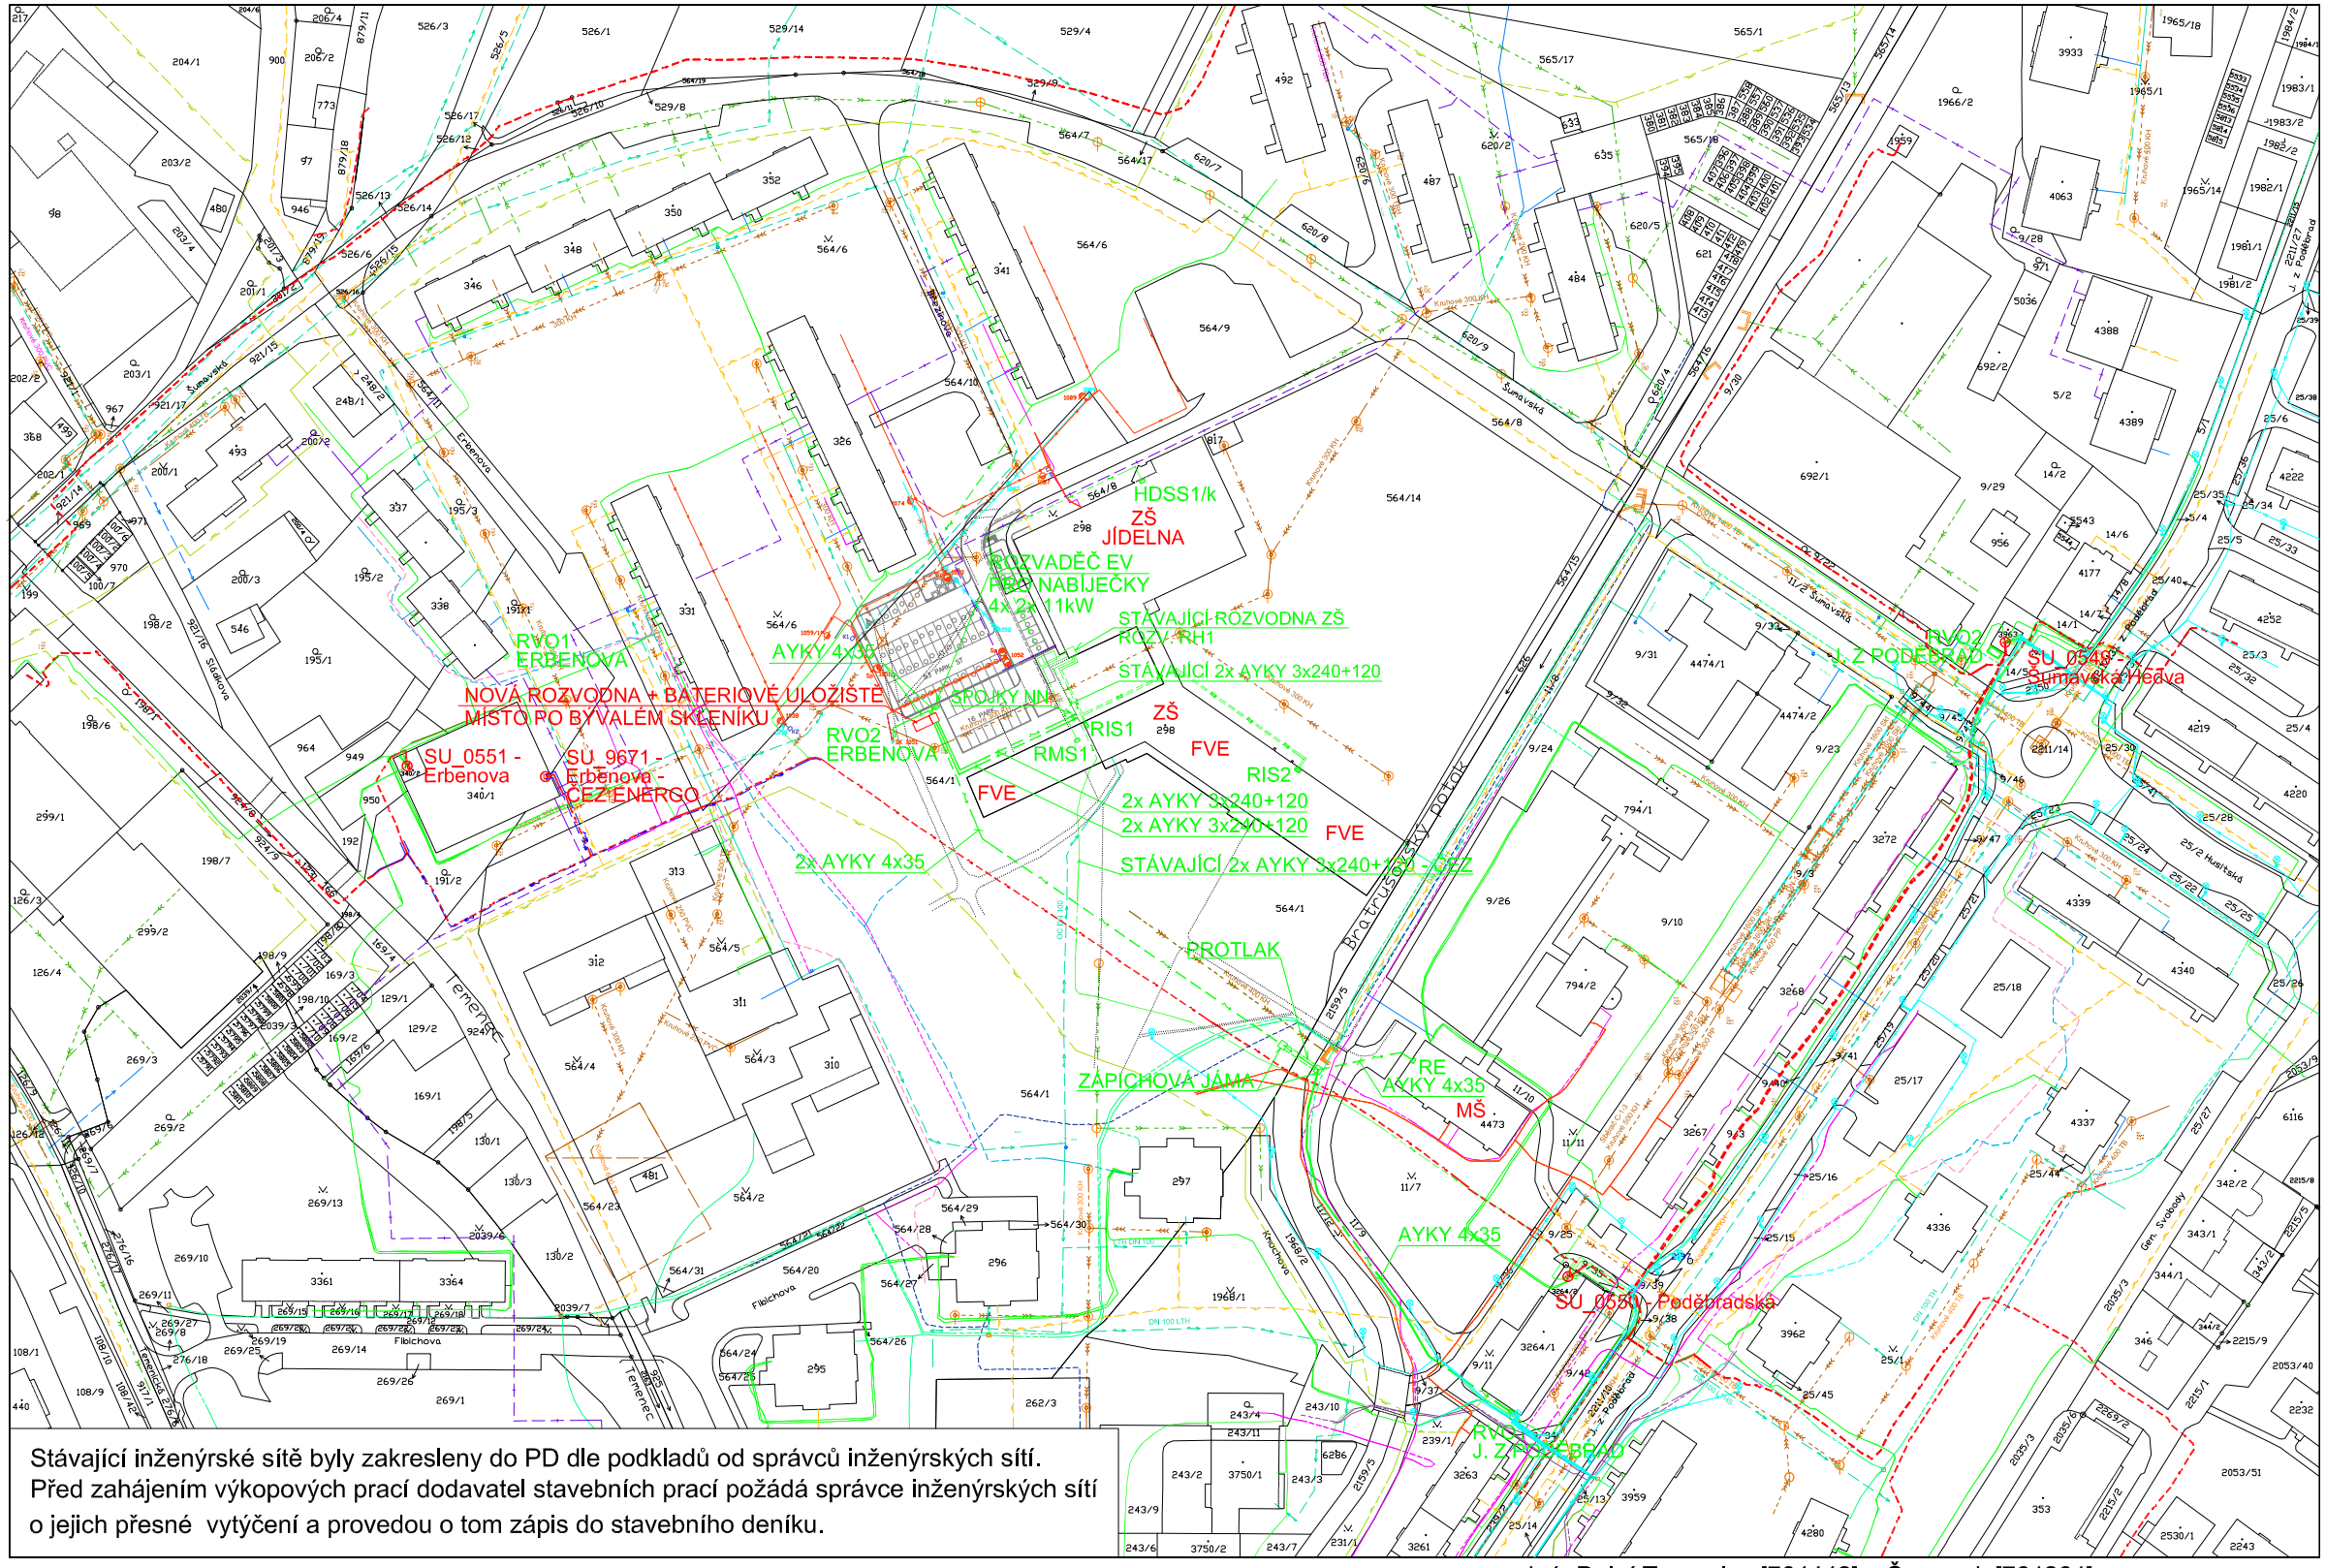

Stávající inženýrské sítě byly zakresleny do PD dle podkladů od správců inženýrských sítí.
Před zahájením výkopových prací dodavatel stavebních prací požádá správce inženýrských sítí o jejich přesné vytýčení a provedou o tom zápis do stavebního deníku.

LEGENDA

- KONTEJNER - ROZVODNA
- STÁVAJÍCÍ PODZEMNÍ VEDENÍ VN
- SOUBĚH S PODZEMNÍM VEDENÍM VN DO 35 kV
- STÁVAJÍCÍ PODZEMNÍ VEDENÍ NN
- NOVÉ KABELY NN
- STÁVAJÍCÍ VEŘEJNÉ OSVĚTLENÍ
- NOVÉ VEŘEJNÉ OSVĚTLENÍ
- VODOVOD
- KANALIZACE JEDNOTNÁ
- KANALIZACE SPLAŠKOVÁ
- KANALIZACE DEŠŤOVÁ
- PLYNOVOD NTL
- PLYNOVOD STL
- TEPLOVOD
- OPTICKÉ VEDENÍ ČESKÉ RADIOKOMUNIKACE
- SDĚLOVACÍ VEDENÍ CETIN
- SDĚLOVACÍ KABEL VODAFONE
- OPTICKÝ KABEL VODAFONE
- KOAXIAL VODAFONE
- PODZEMNÍ KOMUNIKAČNÍ SÍŤ SELECT SYSTEM
- SDĚLOVACÍ VEDENÍ T-MOBILE

NOVÉ VEŘEJNÉ OSVĚTLENÍ
SOUČÁST JINÉHO POVOLENÍ

KOMUNIKACE, PARK.STÁNÍ A CHODNÍKY
SOUČÁST JINÉHO POVOLENÍ

ZÁKLADNÍ ÚDAJE

NAPĚŤOVÁ SOUSTAVA NN: 3+PEN, STŘÍDAVÁ, 50Hz, 400/231V, TN-C

OCHRANA PŘED ÚRAZEM EL.PROUDEM:

DLE ČSN 33 3201, ČSN EN 61140 a ČSN 33 2000-4-41 ed.3 - OCHRANNÉ OPATŘENÍ:

ZÁKLADNÍ OCHRANA (PŘED PŘÍMÝM DOTYKEM / DOTYKEM ŽIVÝCH ČÁSTÍ):
- ZÁKLADNÍ IZOLACE ŽIVÝCH ČÁSTÍ
- PŘEPÁŽKY NEBO KRYTY

OCHRANA PŘI PORUŠE (PŘED DOTYKEM NEŽIVÝCH ČÁSTÍ):
- OCHRANNÉ UZEMNĚNÍ A OCHRANNÉ POSPOJOVÁNÍ
- AUTOMATICKÉ ODPOJENÍ V PŘÍPADĚ PORUCHY, SÍŤ TN

S

k.ú. Dolní Temenice [764442] a Šumperk [764264]

Stupeň dokumentace:		Číslo dokumentu:		Revize:	Datum:
Dokumentace pro výběr zhotovitele - DPS		2024ŠMv04		0	12/2024
Vypracoval:	Kontroloval:	Zodpovědný projektant:	List:	Počet A4:	Měřítko:
Pavel Šenkýř	ing. Milan Hošek	Jan Hrubý	01	2	1:2000

Investor: Město Šumperk, nám. Míru 1, 787 01 Šumperk, IČ: 00303461

Zpracovatel dokumentace a držitel práv:

SOLAR GODS

Solar gods s.r.o.
Na Folimance 2155/15
120 00 Praha 2
IČ: 17331501
DIČ: CZ17331501

Název:

Fotovoltaická elektrárna 97,20 kWp
s akumulací 576,0 kWh – FVE ZŠ/MŠ Šumavská

DPS

Doplňující název:

Propojení odběrných míst s FVE a baterii

Situace celková

D.2.01.1