



ŘEZ ULOŽENÍ KABELŮ NN POD POTOKEM

1:200

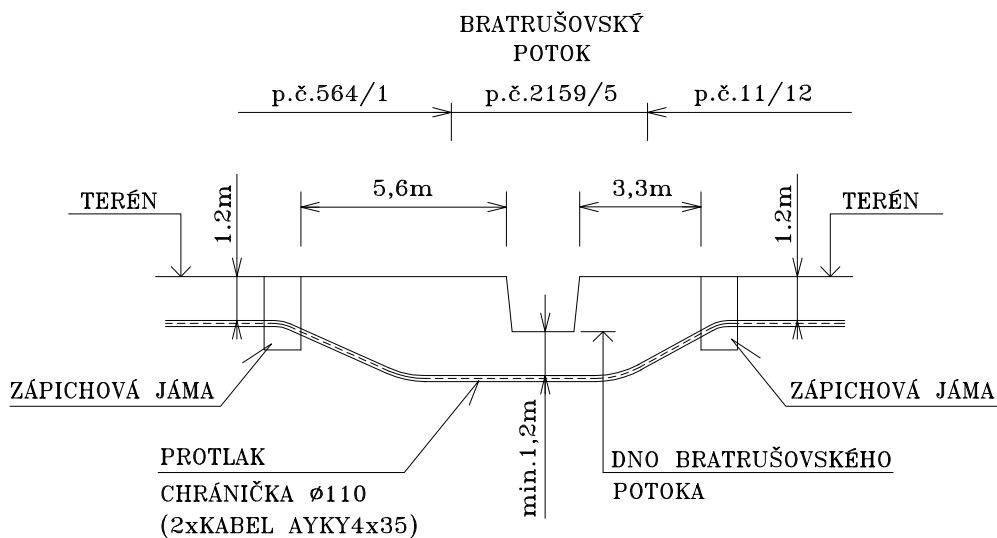

k.ú. Dolní Temenice [764442] a Šumperk [764264]

Stupeň dokumentace: Dokumentace pro výběr zhotovitele - DPS		Číslo dokumentu: 2024ŠMv04		Revize: 0	Datum: 12/2024
Vypracoval: Pavel Šenkýř	Kontroloval: ing. Milan Hošek	Zodpovědný projektant: Jan Hrubý	List: 01	Počet A4: 1	Měřítko: 1:500
Investor: Město Šumperk, nám. Míru 1, 787 01 Šumperk, IČ: 00303461					
Zpracovatel dokumentace a držitel práv:  Solar gods s.r.o. Na Folimance 2155/15 120 00 Praha 2 IČ: 17331501 DIČ: CZ17331501		Název: Fotovoltaická elektrárna 97,20 kWp s akumulací 576,0 kWh – FVE ZŠ/MŠ Šumavská			DPS
Doplňující název: Propojení odběrných míst s FVE a baterii Řez uložení kabelů pod potokem					D.2.01.6