


ŘEZ A - A'

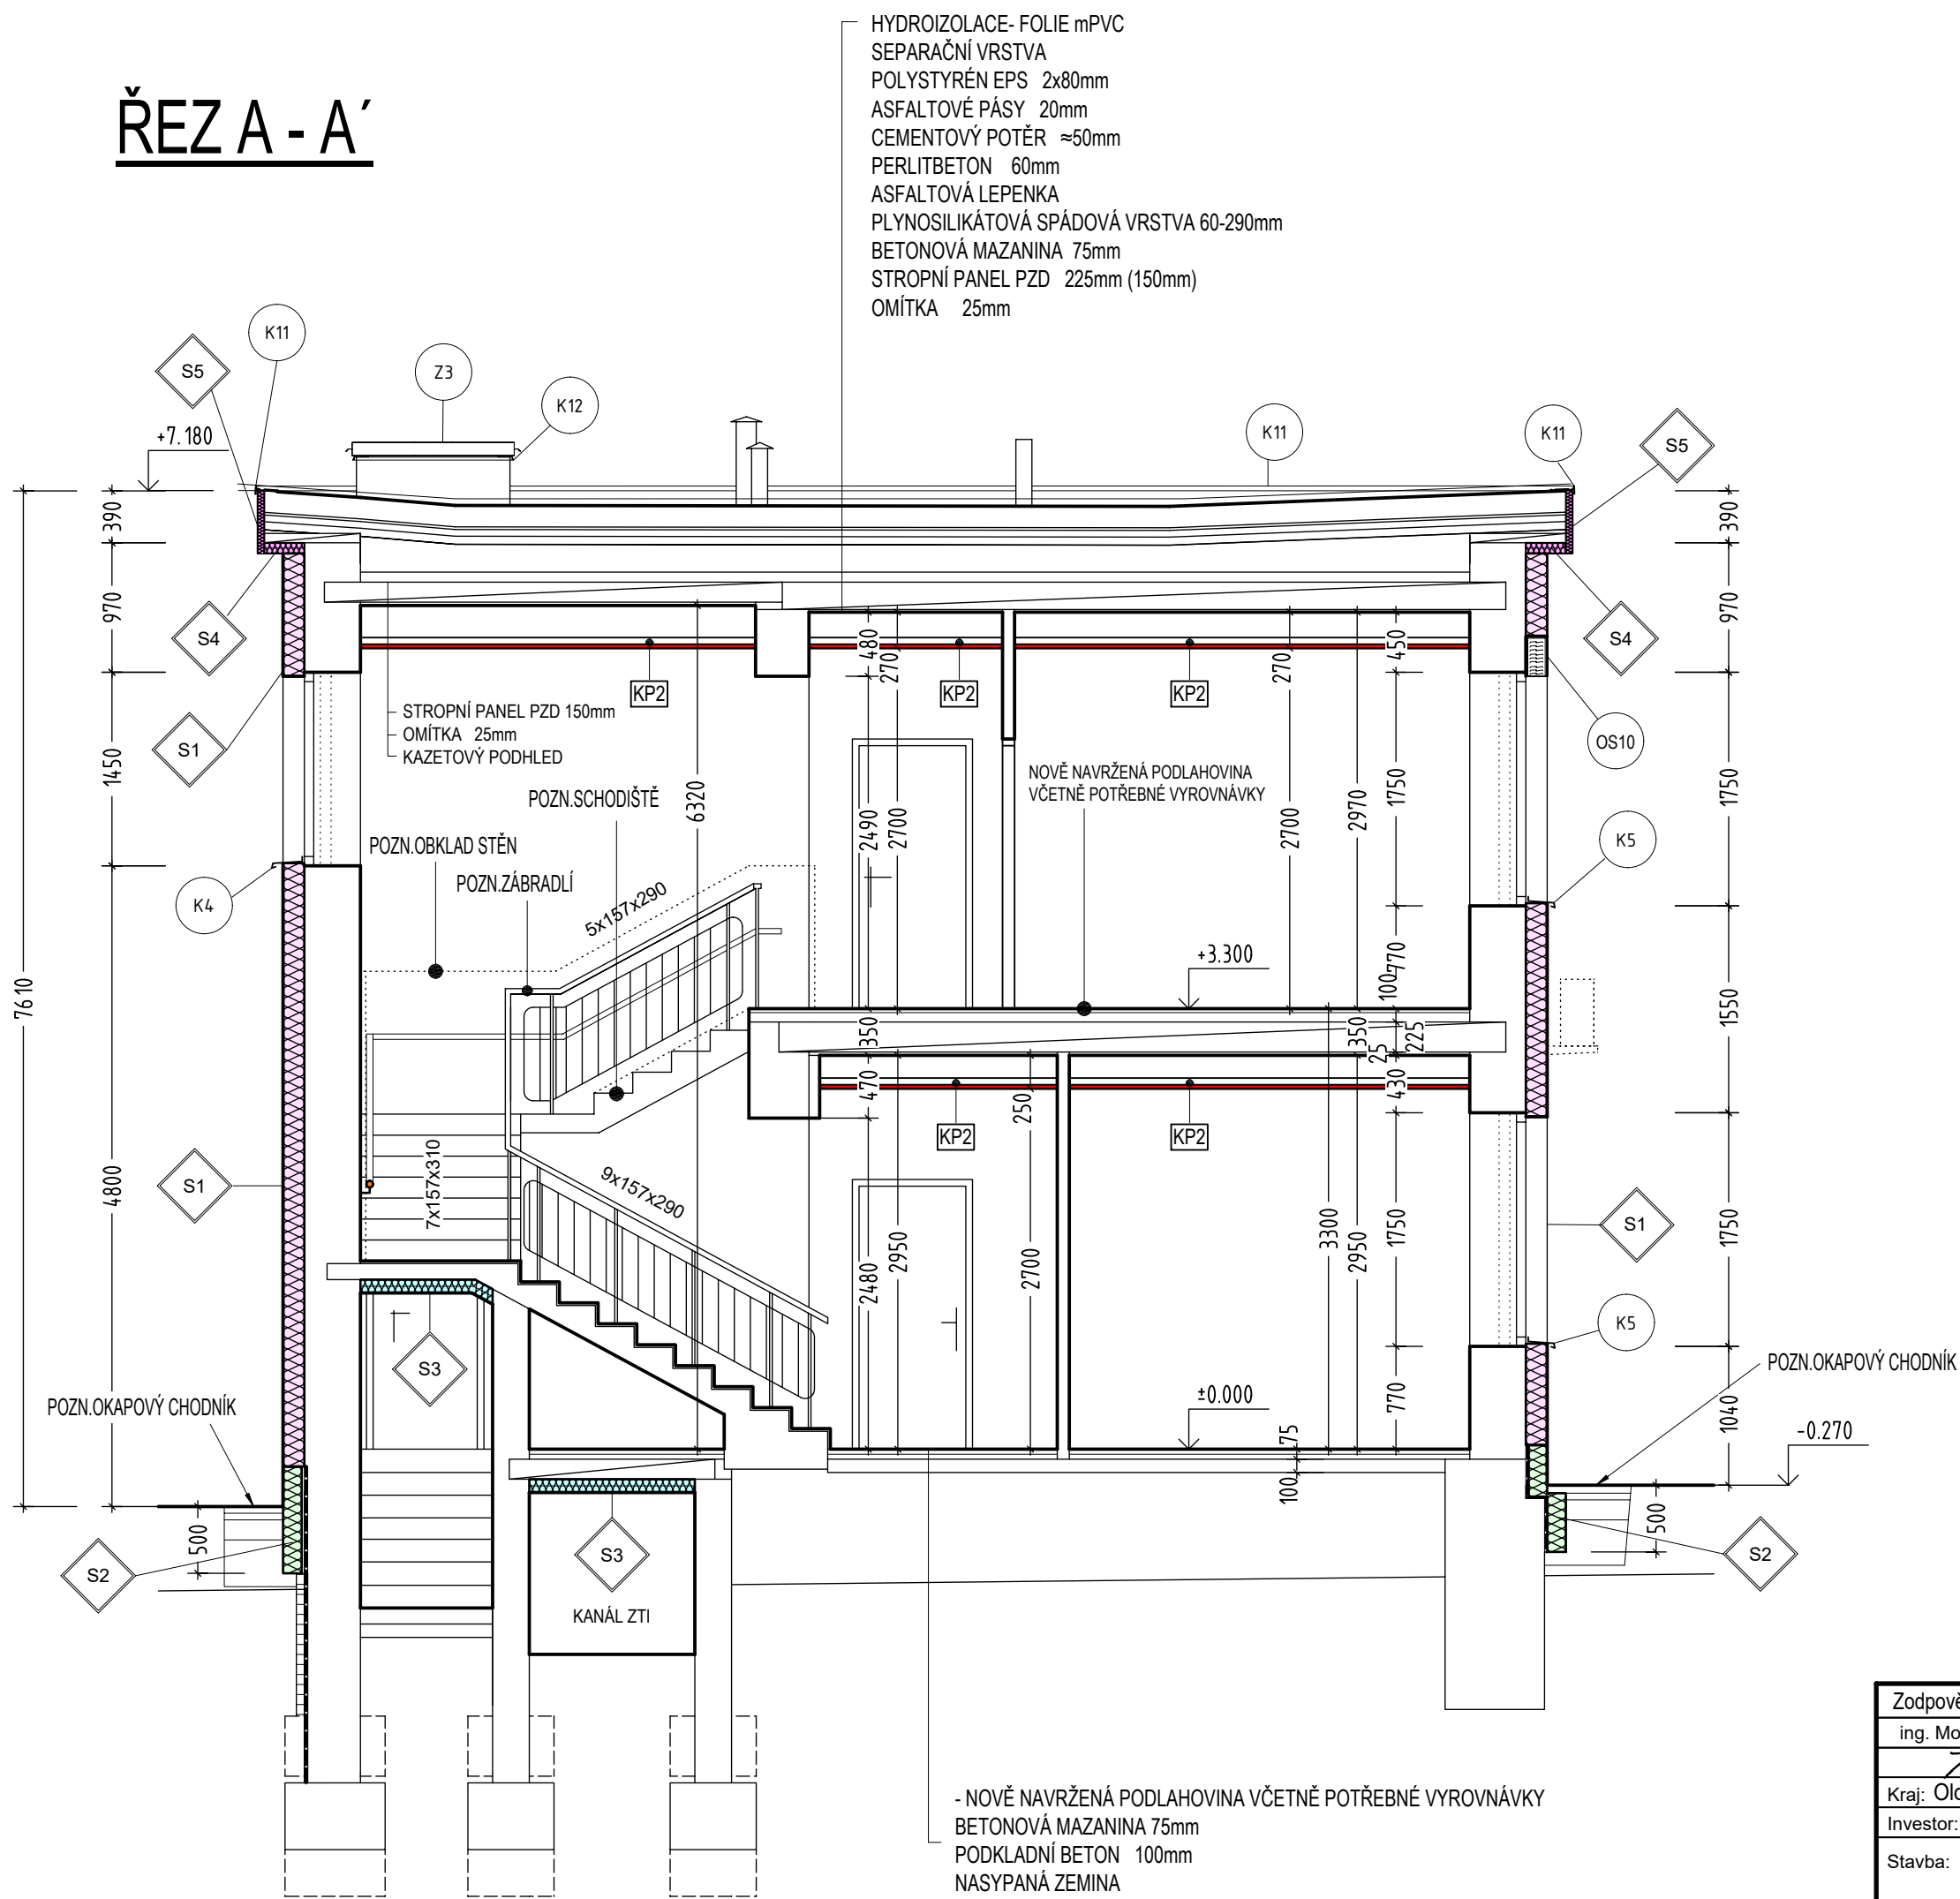

LEGENDA :

- STÁVAJÍCÍ KONSTRUKCE
- BOURANÉ KONSTRUKCE
- STÁVAJÍCÍ OBVOD. KONSTRUKCE + KZS - viz skladba S1
- STÁVAJÍCÍ OBVOD. KONSTRUKCE + KZS - viz skladba S2
- STÁVAJÍCÍ OBVOD. KONSTRUKCE + KZS - viz skladba S3
- STÁVAJÍCÍ OBVOD. KONSTRUKCE + KZS - viz skladba S4
- STÁVAJÍCÍ OBVOD. KONSTRUKCE + KZS - viz skladba S5

POZNÁMKA :

- OKAPOVÝ CHODNÍK :

ROZEBRÁNÍ ZÁMKOVÉ DLAŽBY, PO PROVEDENÍ OPRAVY HYDROIZOLACE, KZS A ZASYPÁNÍ VÝKOPU ZPĚTNÉ ULOŽENÍ NOVÁ ZÁMKOVÁ BETONOVÁ DLAŽBY DO NOVÉHO ŠTĚRKOPÍSKOVÉHO LÓŽE TL. 50 mm FR. 2-4 A ŠTĚRKOVÉHO PODSYPY TL. 100 mm FR. 4-16. ŠÍŘKA CHODNÍKU 600 MM, VČETNĚ TYPOVÉHO BETONOVÉHO OBRUBNÍKU.

- OBKLAD STĚN :

STÁVAJÍCÍ DŘEVĚNÝ OBKLAD STĚN VÝŠKY 1060 MM U SCHODIŠTĚ A CHODEB BUDE DEMONTOVÁN
- BUDE VYSPRAVENA OMÍTKA POD OBKLADEM
- NOVÁ MALBA STĚN - OMYVATELNÁ MAT BARVA - DLE VÝBĚRU VEDENÍ MŠ

- SCHODIŠTĚ :

NOVÁ PODLAHOVÁ KRYTINA NA STUPNÍCÍCH, PODSTUPNÍCÍCH I PODESTÁCH VČETNĚ SOKLU DO LIŠTY JEDNOTLIVÉ SCHODY BUDOU OPATŘENY TYPOVÝMI SCHODOVÝMI HRANAMI VHODNÝMI DO PROVOZU MŠ




- SCHODIŠŤOVÉ ZÁBRADLÍ :

- PONECHÁNO STÁVAJÍCÍ, MADLA I OCELOVOU KOSTRUKCI OPATŘIT NOVÝMI NÁTĚRY DLE VÝBĚRU VEDENÍ MŠ
- MADLO NA STĚNĚ BUDE PŘI DEMONTÁŽI DŘEVĚNÉHO OBKLADE ZDEMONTOVÁNO A OPĚTOVNĚ OSAZENO

SANACE OBVODOVÉHO PLÁŠTĚ - FASÁDY OBJEKTU:

- ODSTRANĚNÍ STÁVAJÍCÍHO KZS CELKOVÉ TL. 90mm MEZI NADPRAŽÍM OKEN A STŘEŠNÍMI ŘÍMSAMI VČETNĚ PŮVODNÍ OMÍTKY AŽ NA ZDIVO
- OTLUČENÍ NESOUDRŽNÝCH ČÁSTÍ OMÍTKY
- OČIŠTĚNÍ FASÁDY TLAKOVOU VODOU S PŘÍDAVKEM ČISTÍCÍHO PŘÍPRAVKU PROTI MECHŮM A LIŠEJNÍKŮM
- SROVNÁNÍ OTLUČENÝCH MÍST NA FASÁDĚ MINERÁLNÍ LEHČENOU PODKLADNÍ VPC OMÍTKOU S GRANULÁTEM EPS PRO STĚNY I STROPY VE VNITŘNÍM I VNĚJŠÍM PROSTŘEDÍ
- PENETRACE PODKLADU VODOU ŘEDITELNÝM TRANSPARENTNÍM NÁTĚREM

- NOVĚ NAVRŽENÁ PODLAHOVINA VČETNĚ POTŘEBNÉ VYROVNÁVKY
BETONOVÁ MAZANINA 75mm
PODKLADNÍ BETON 100mm
NASYPANÁ ZEMINA

Zodpovědný projektant	Vypracoval	Kreslil	<div>FRYS STAVEBNÍ PROJEKCE <small>JMÍ FRYŠ - STAVEBNÍ PROJEKCE LANGROVA 12, 78701 ŠUMPERK, TEL. 883 210988, info@frys.cz</small></div>	
ing. Monika Tomanová	ing. Monika Tomanová	ing. Monika Tomanová		
				
Kraj: Olomoucký	Městský úřad: Šumperk			
Investor: Město Šumperk, nám. Míru č.1, 787 01 Šumperk			Formát	6A4
Stavba: MŠ Jeremenkova, Šumperk - rekonstrukce pavilonu A			Měřítko	1:50
			Datum	11/2024
			Účel	DPS
			Číslo zakázky	24/44a
Specializace: D.1.1 Architektonicko - stavební řešení			Číslo výkresu:	Číslo paré:
Název výkresu: ŘEZ A-A - NOVÝ STAV			D07	