




POHLED SEVEROZÁPADNÍ

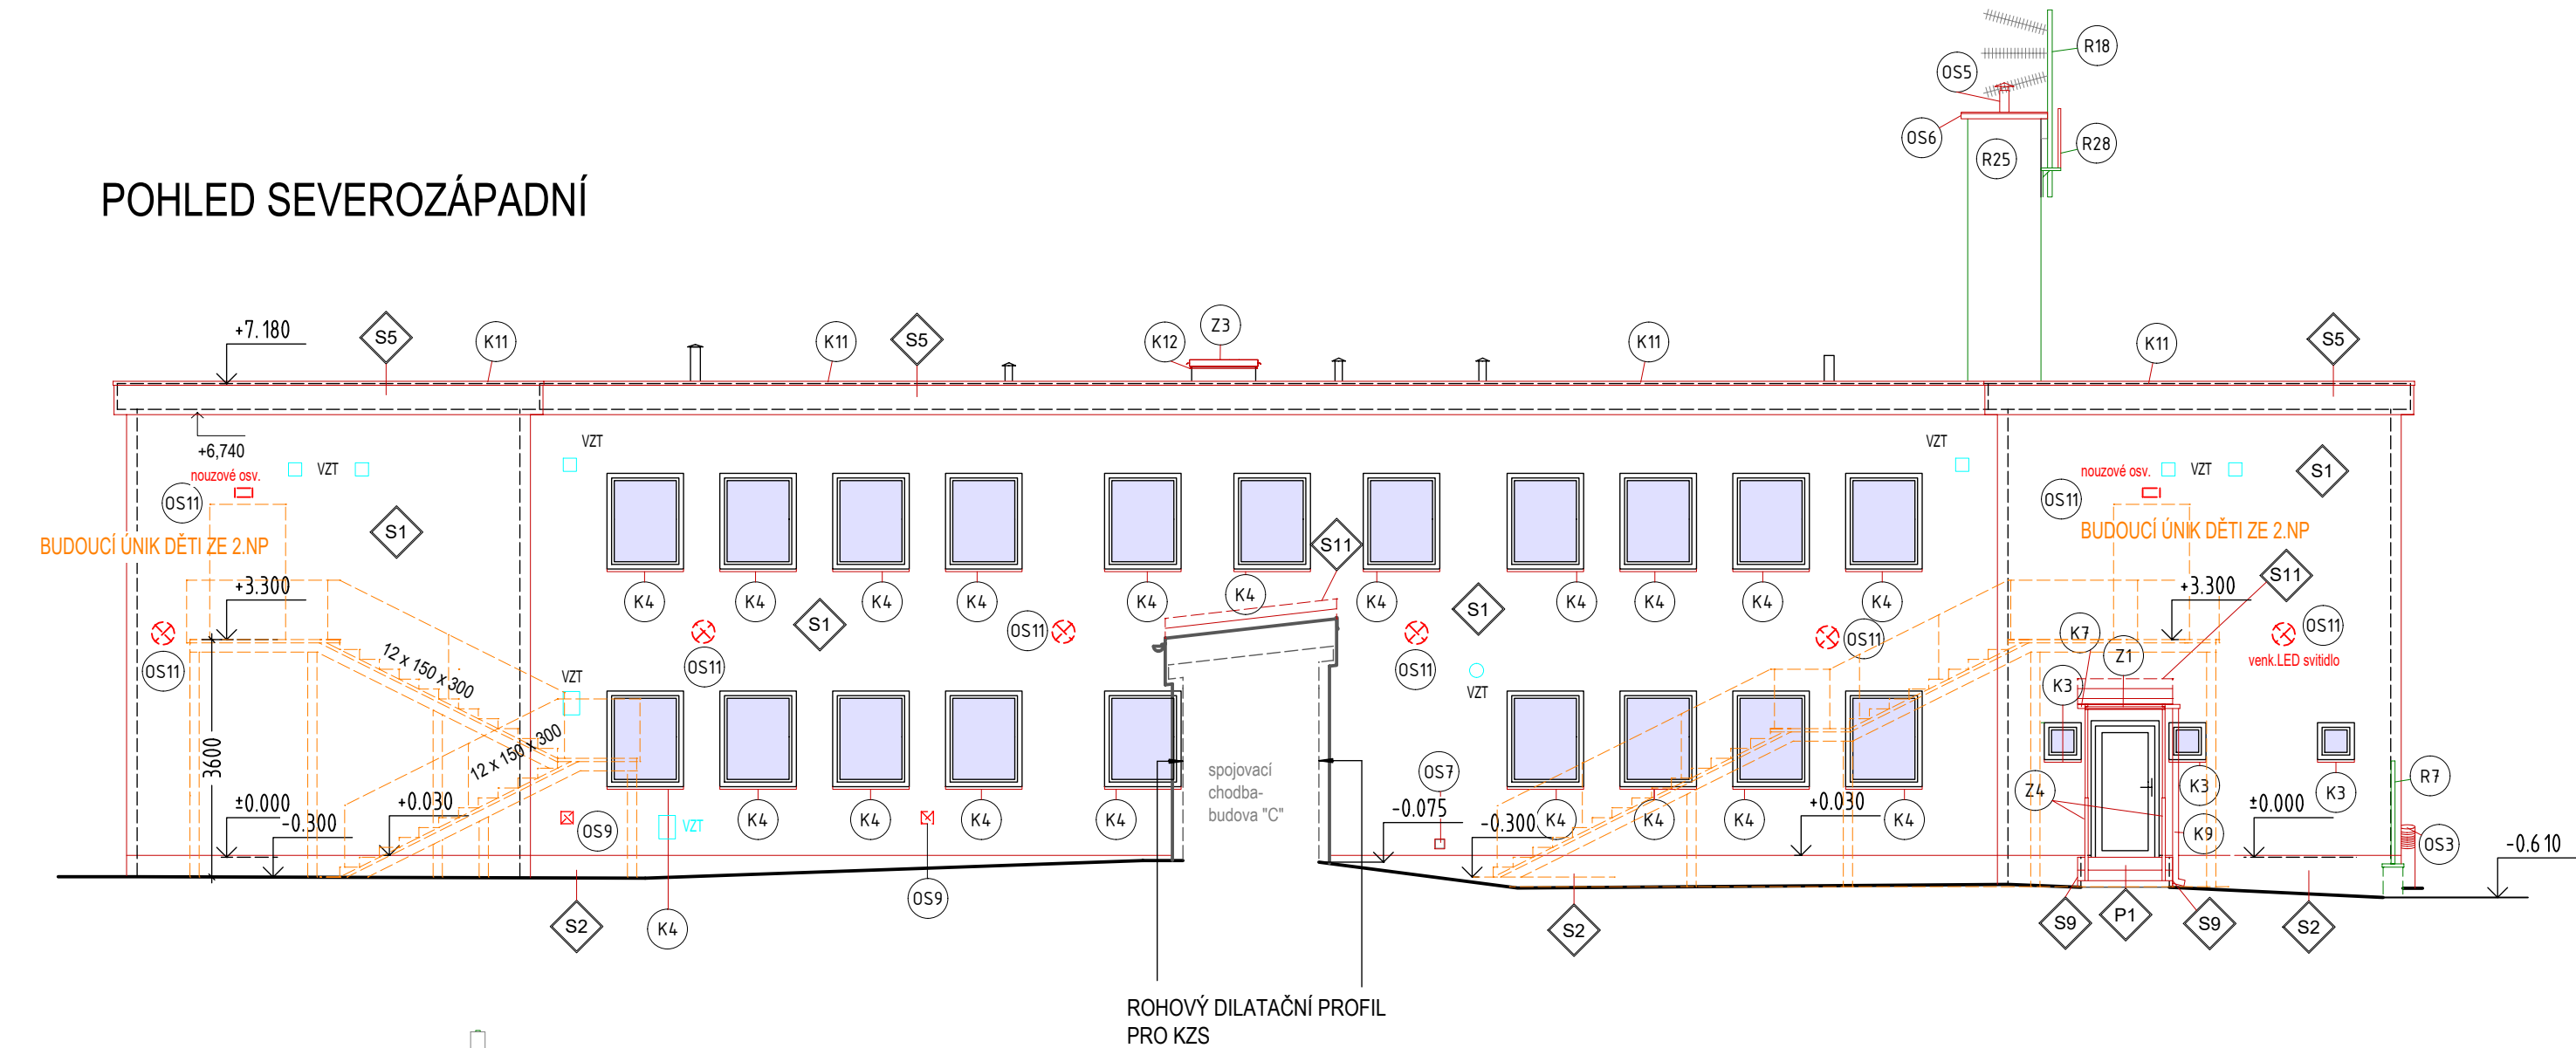


POHLED SEVEROVÝCHODNÍ

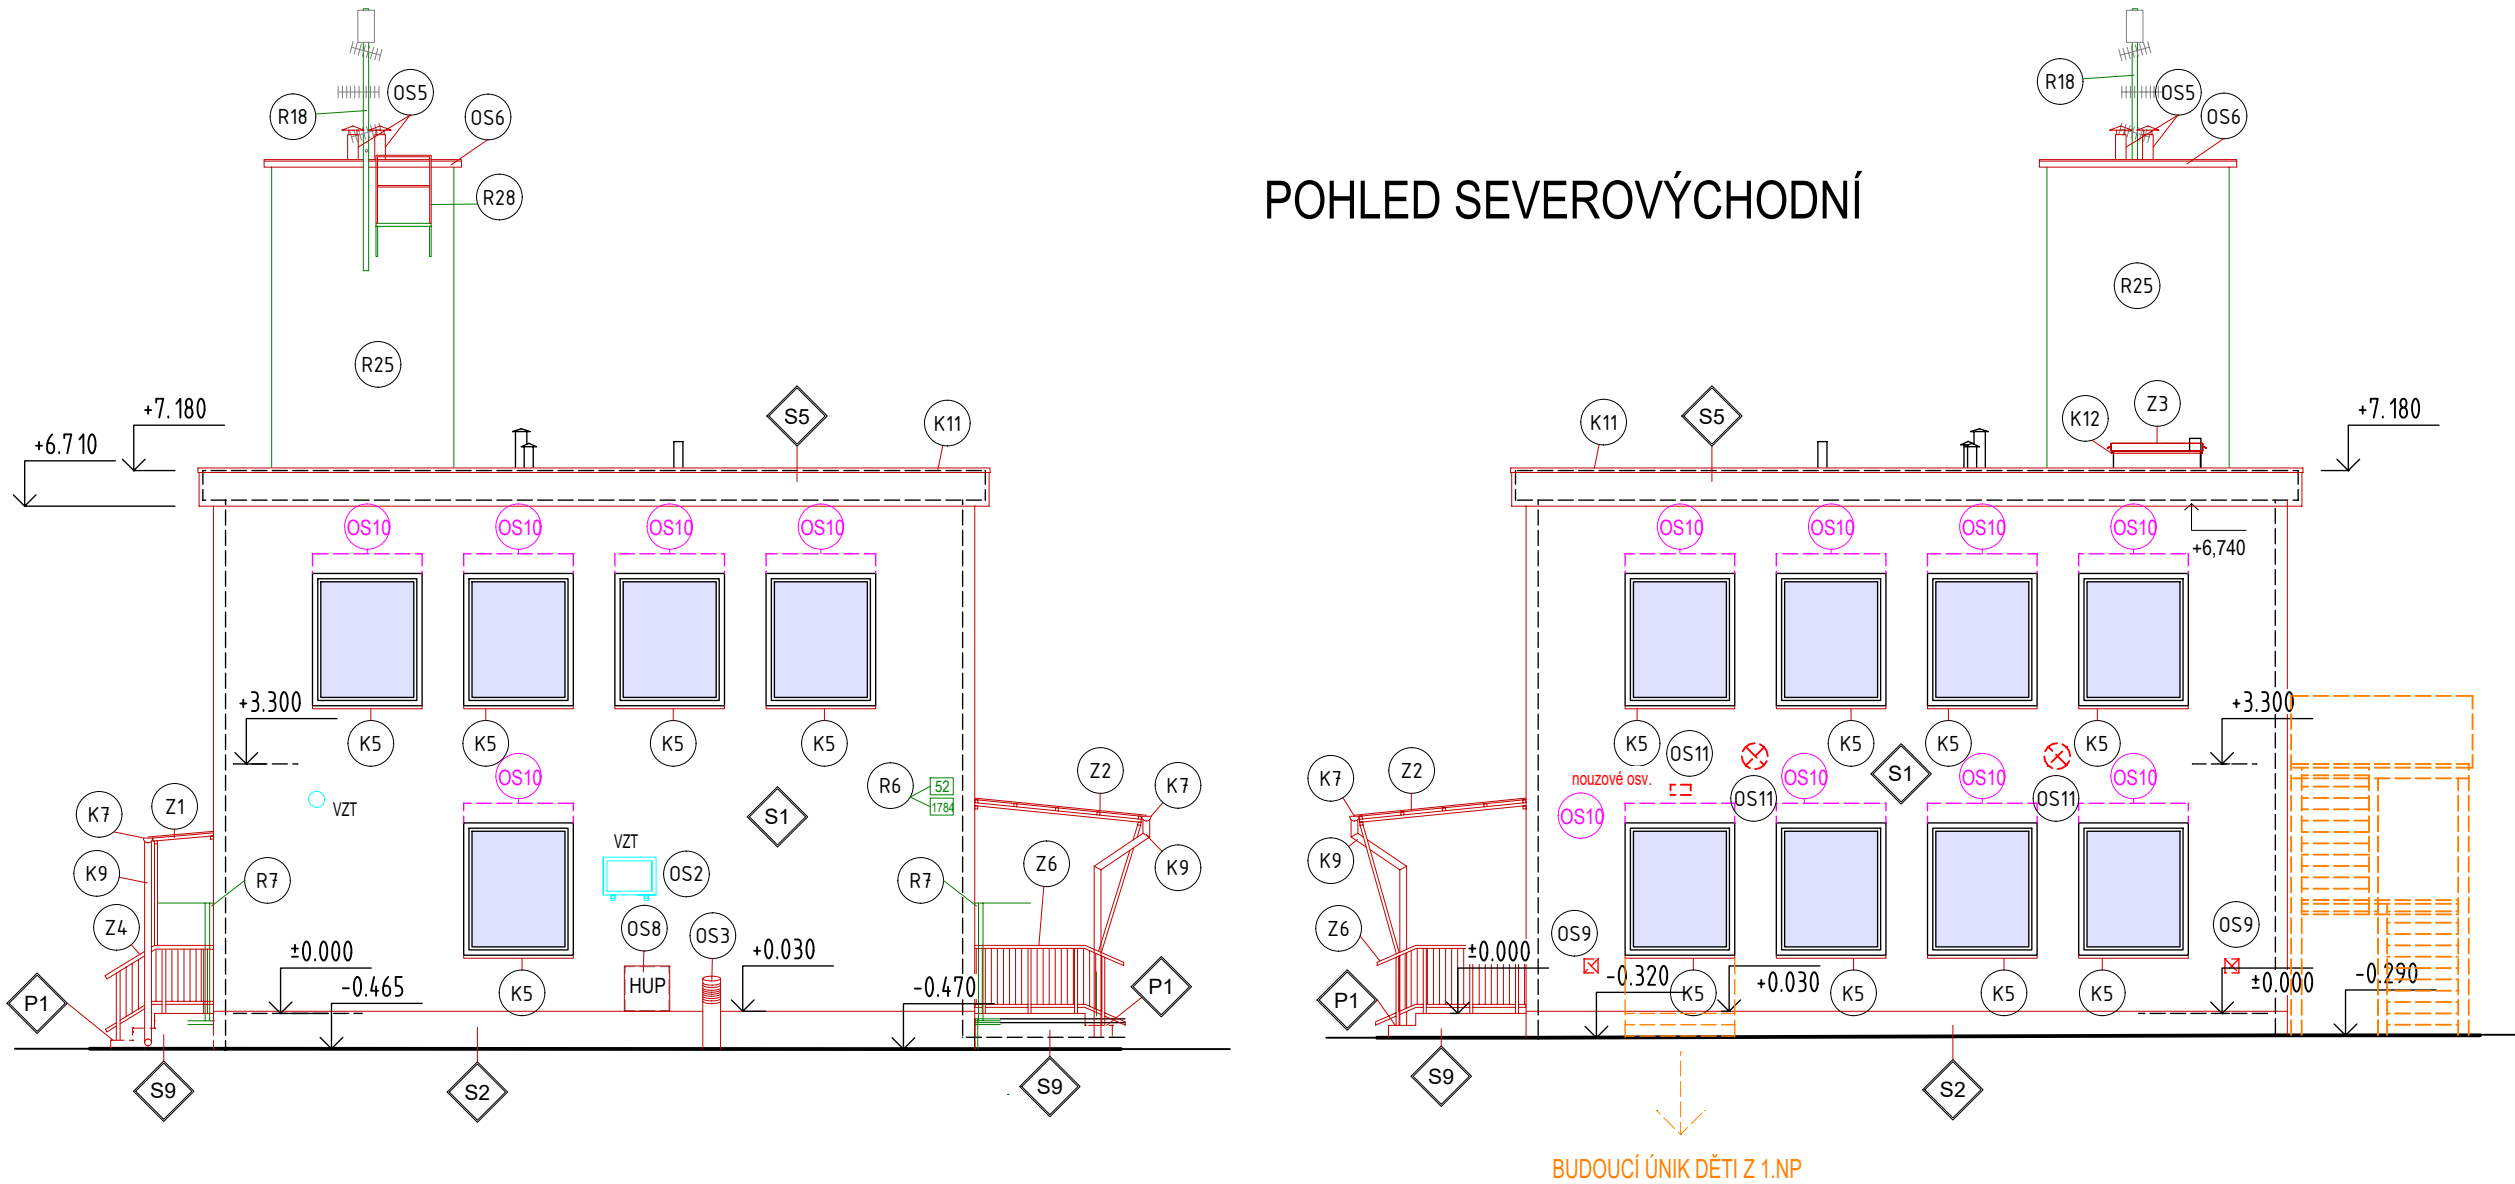

POHLED JIHOZÁPADNÍ

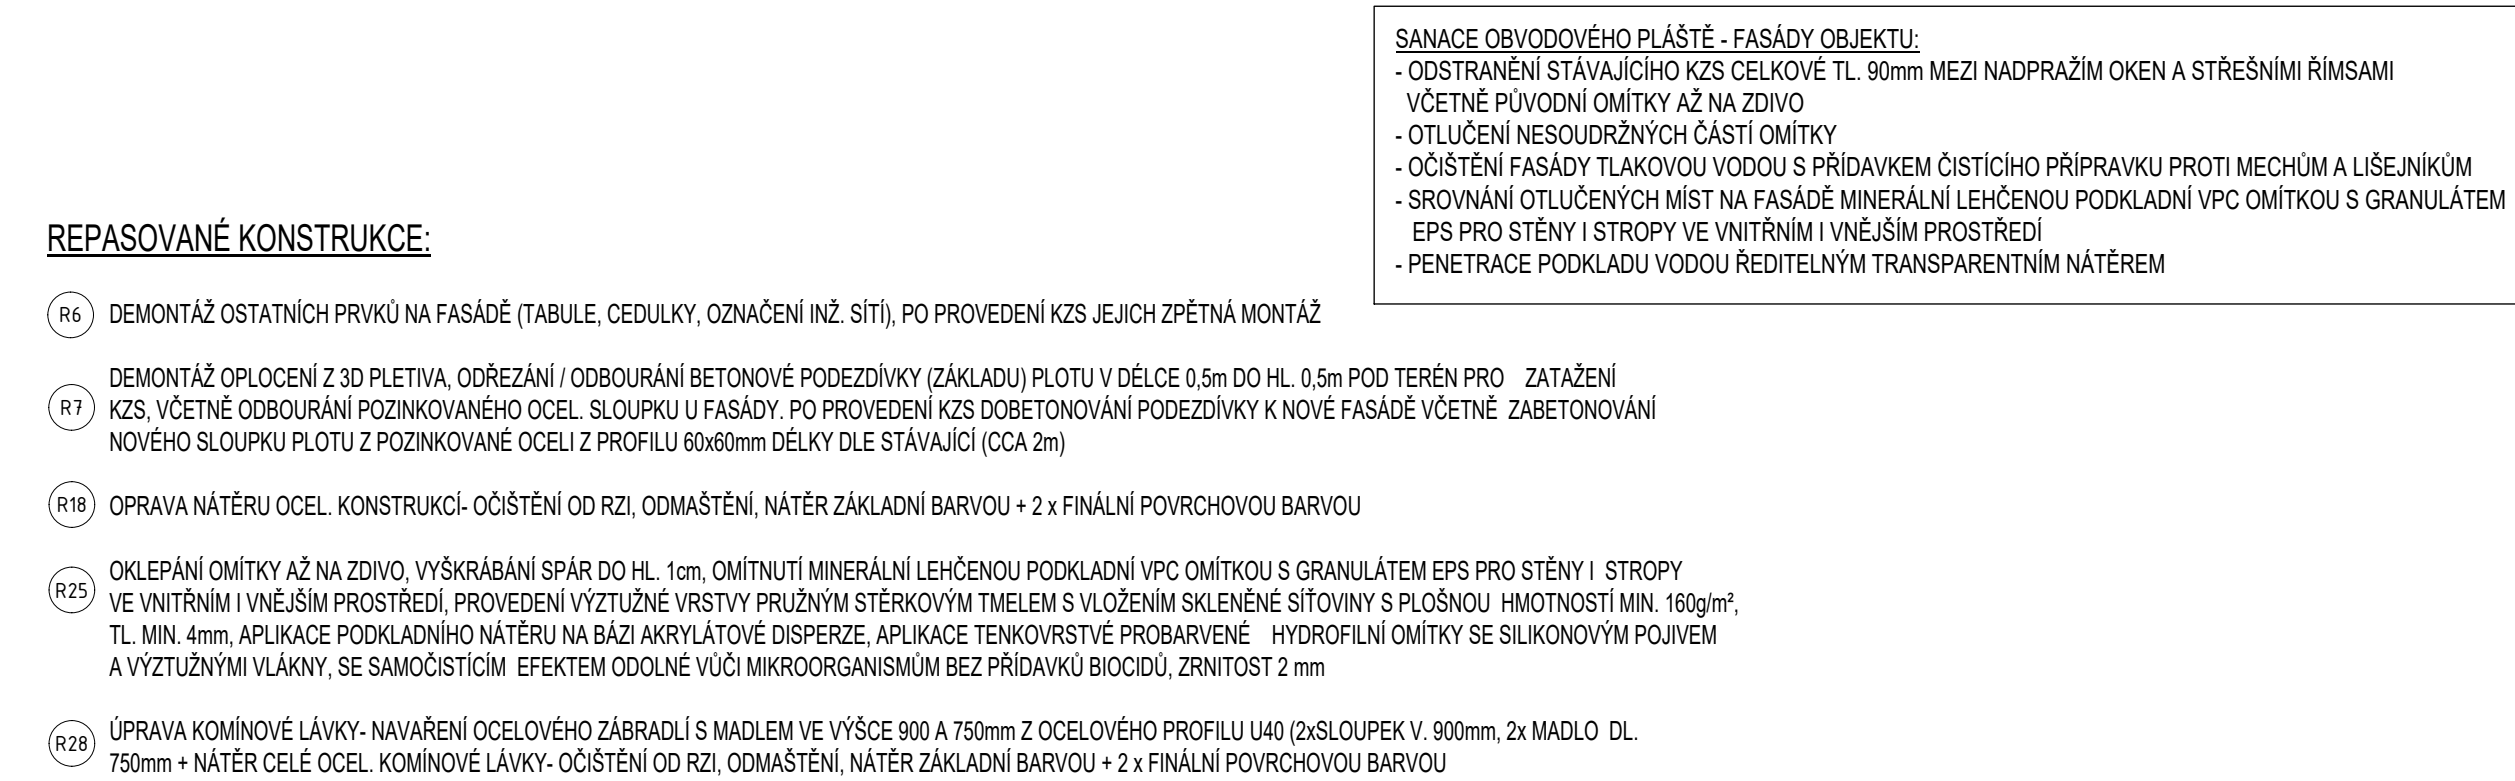

POHLED JIHOVÝCHODNÍ

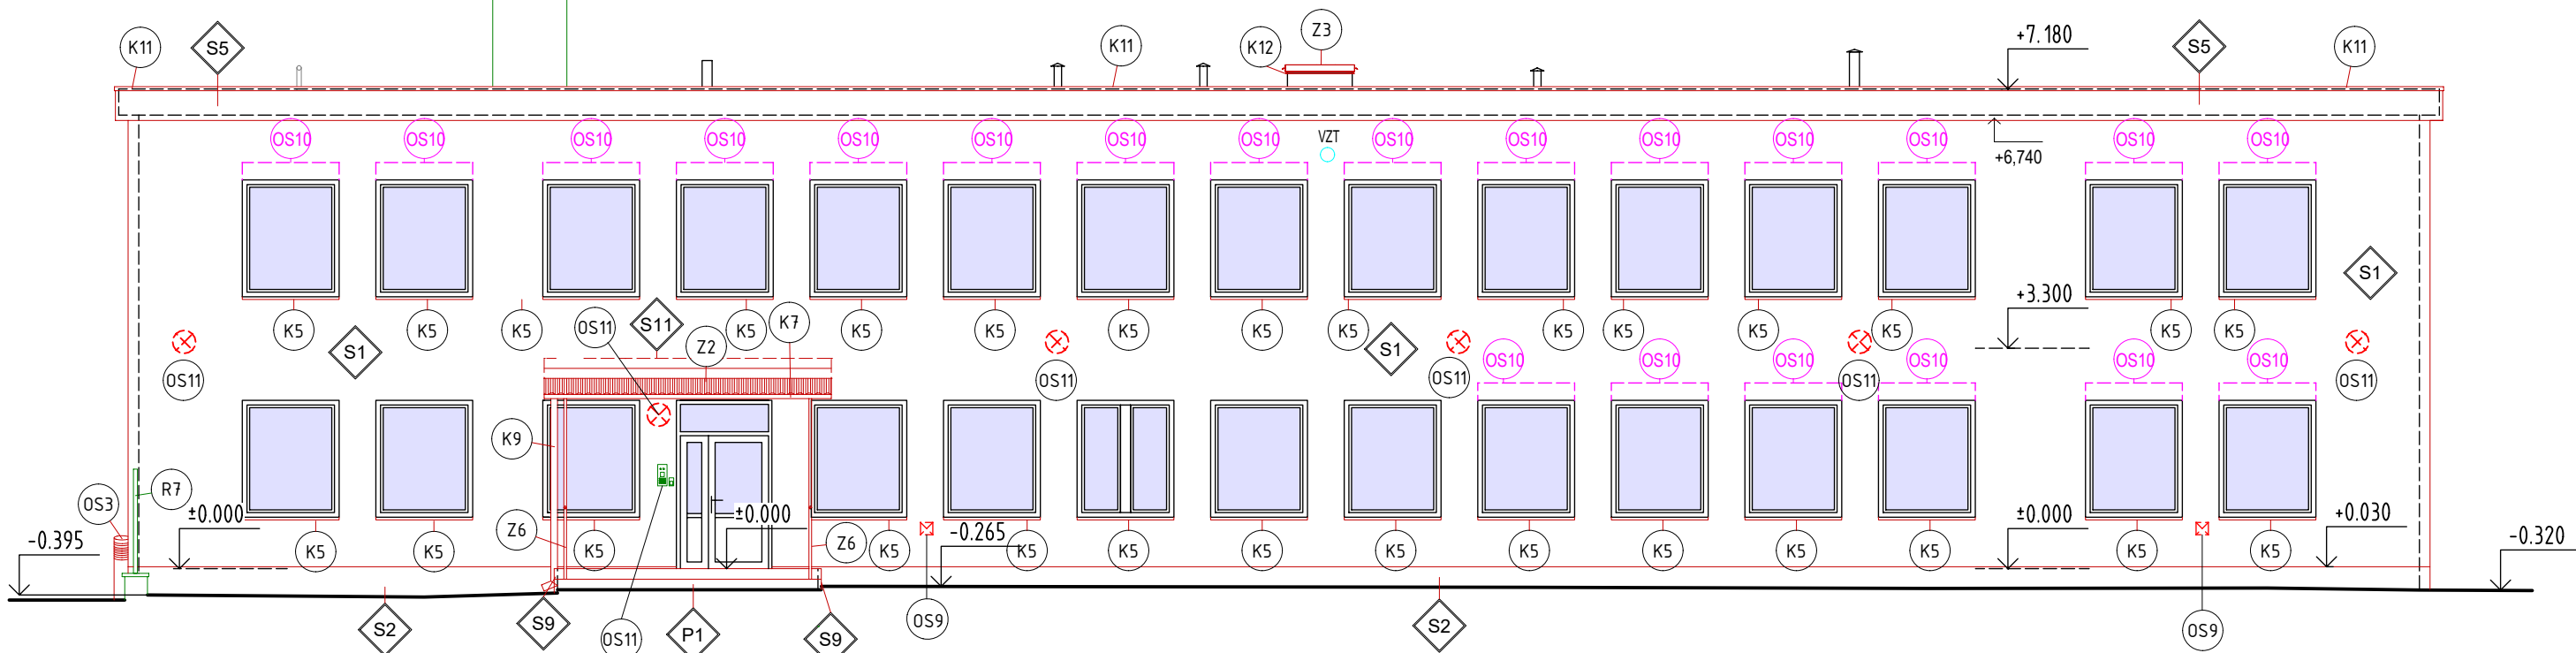

LEGENDA :

- STÁVAJÍCÍ KONSTRUKCE
- VNĚJŠÍ ŽALUZIE - SOUČÁST KZS
- NOVÉ KONSTRUKCE
- NOVÉ OTVORY A VNĚJŠÍ ÚNIKOVÁ SCHODIŠTĚ
- SOUČÁST JINÉ PD
- NOVÉ PRVKY NA KZS
- VIZ PROJEKT VZT

Zodpovědný projektant ing. Monika Tomanová	Vypracoval ing. Monika Tomanová	Kreslil ing. Monika Tomanová	<b>FRYS</b> STAVEBNÍ PROJEKCE	
Kraj: Olomoucký	Městský úřad: Šumperk			
Investor: Město Šumperk, nám. Míru č.1, 787 01 Šumperk			Formát	8A4
Stavba: MŠ Jeremenkova, Šumperk - rekonstrukce pavilonu A			Měřítko	1:100
			Datum	11/2024
			Účel	DPS
			Číslo zakázky	24/44a
Specializace: D.1.1 Architektonicko - stavební řešení			Číslo výkresu:	Číslo paré:
Název výkresu: POHLEDY - NOVÝ STAV			<b>D08</b>	