


DET. 1 - ÚPRAVA PARAPETU OKENNÍHO OTVORU
S NOVÝM OKNEM A NOVÝM KZS

ŘEZ:

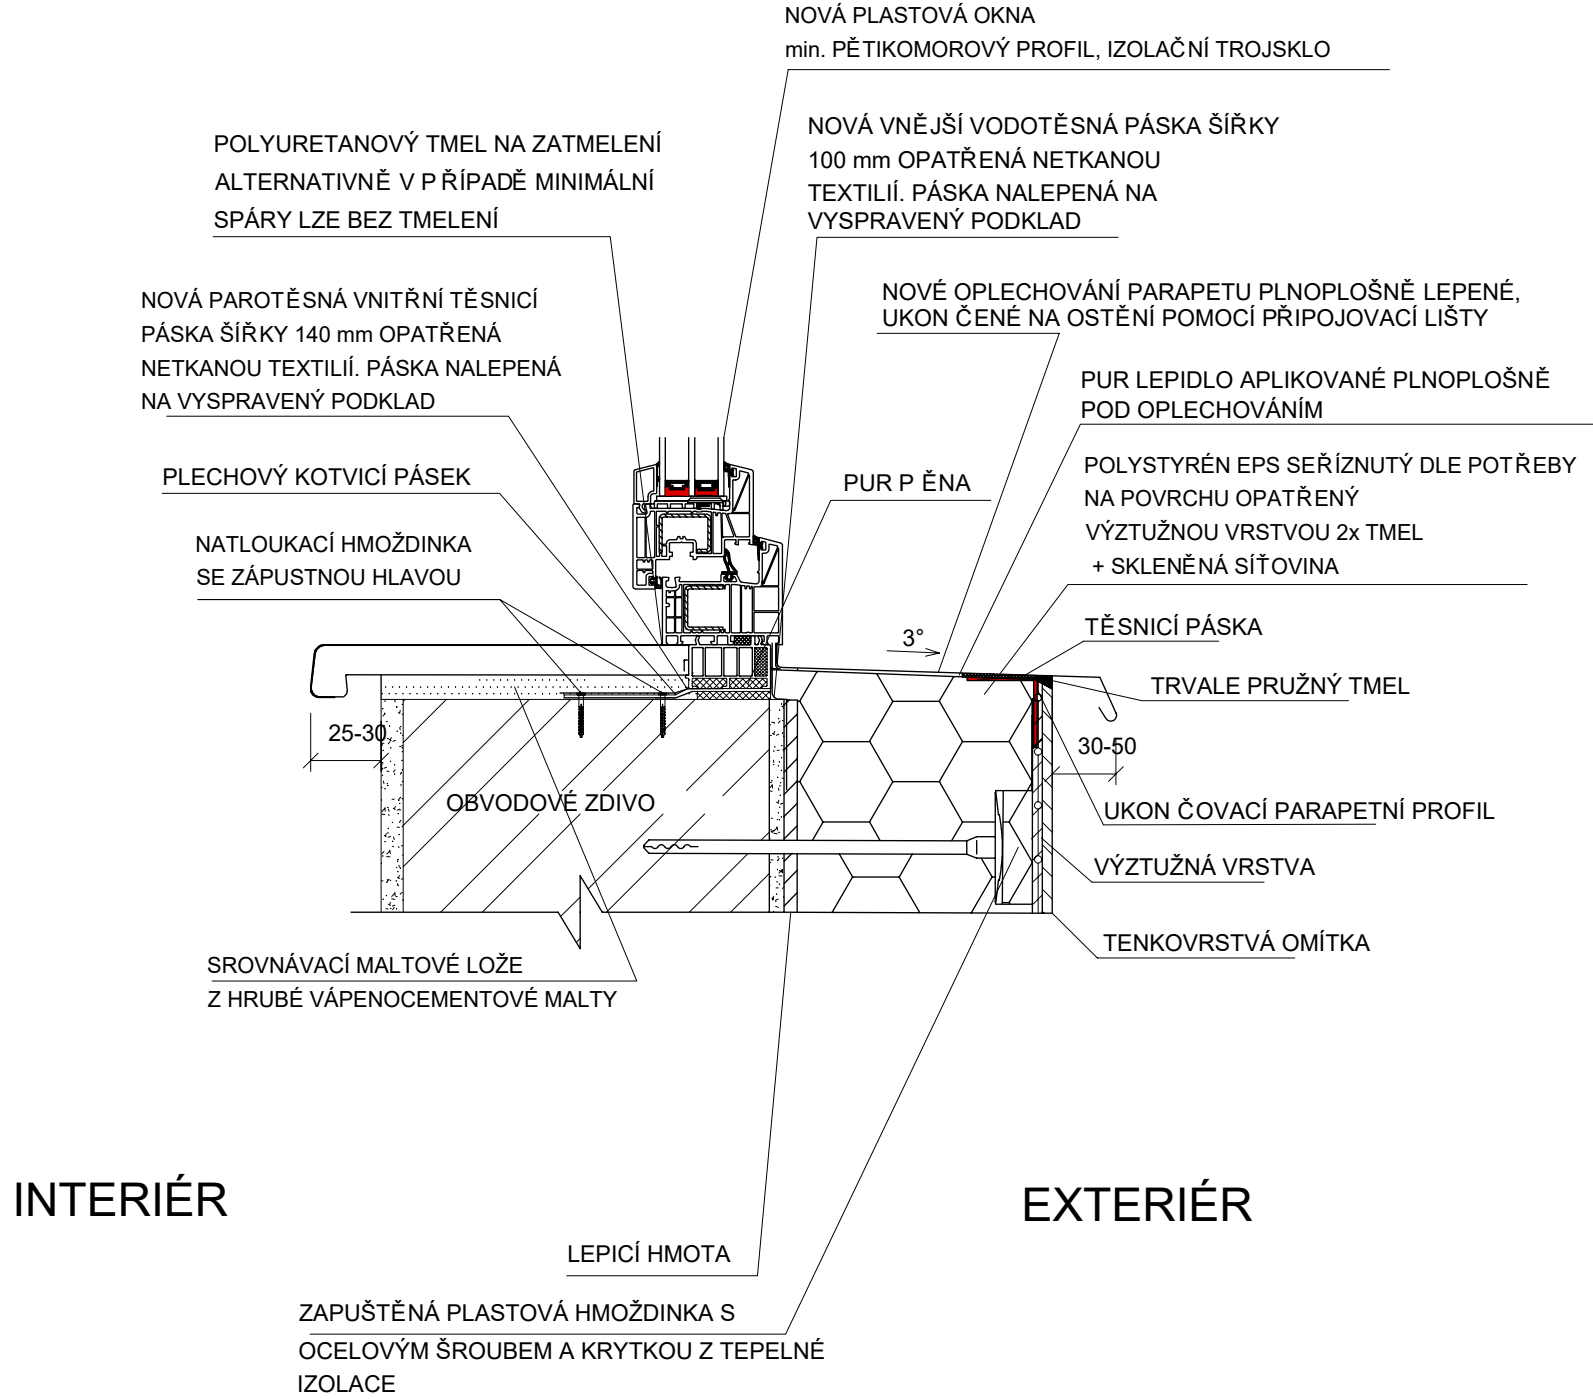


INTERIÉR

EXTERIÉR

DET 3: ÚPRAVA NADPRAŽÍ OKENNÍHO OTVORU S NOVOU

ŘEZ:

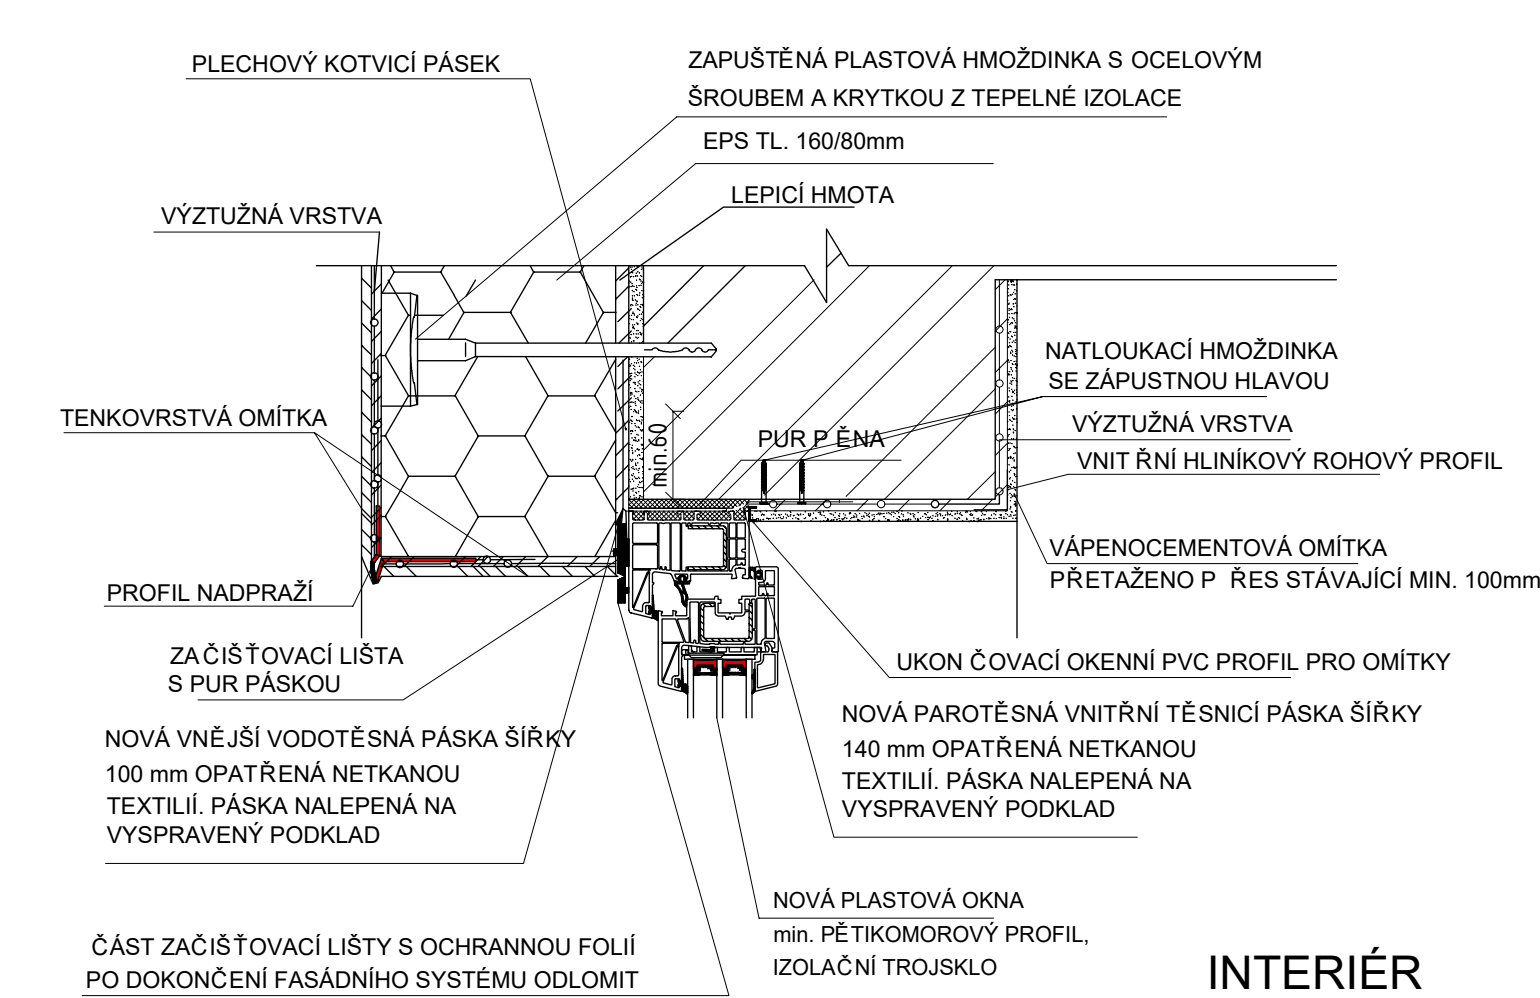


EXTERIÉR

INTERIÉR


DET. 2 - ÚPRAVA OSTĚNÍ OKENNÍHO PARAPETU
DETAIL PŘIPOJENÍ VNĚJŠÍHO PARAPETU NA OSTĚNÍ

PŮDORYS:

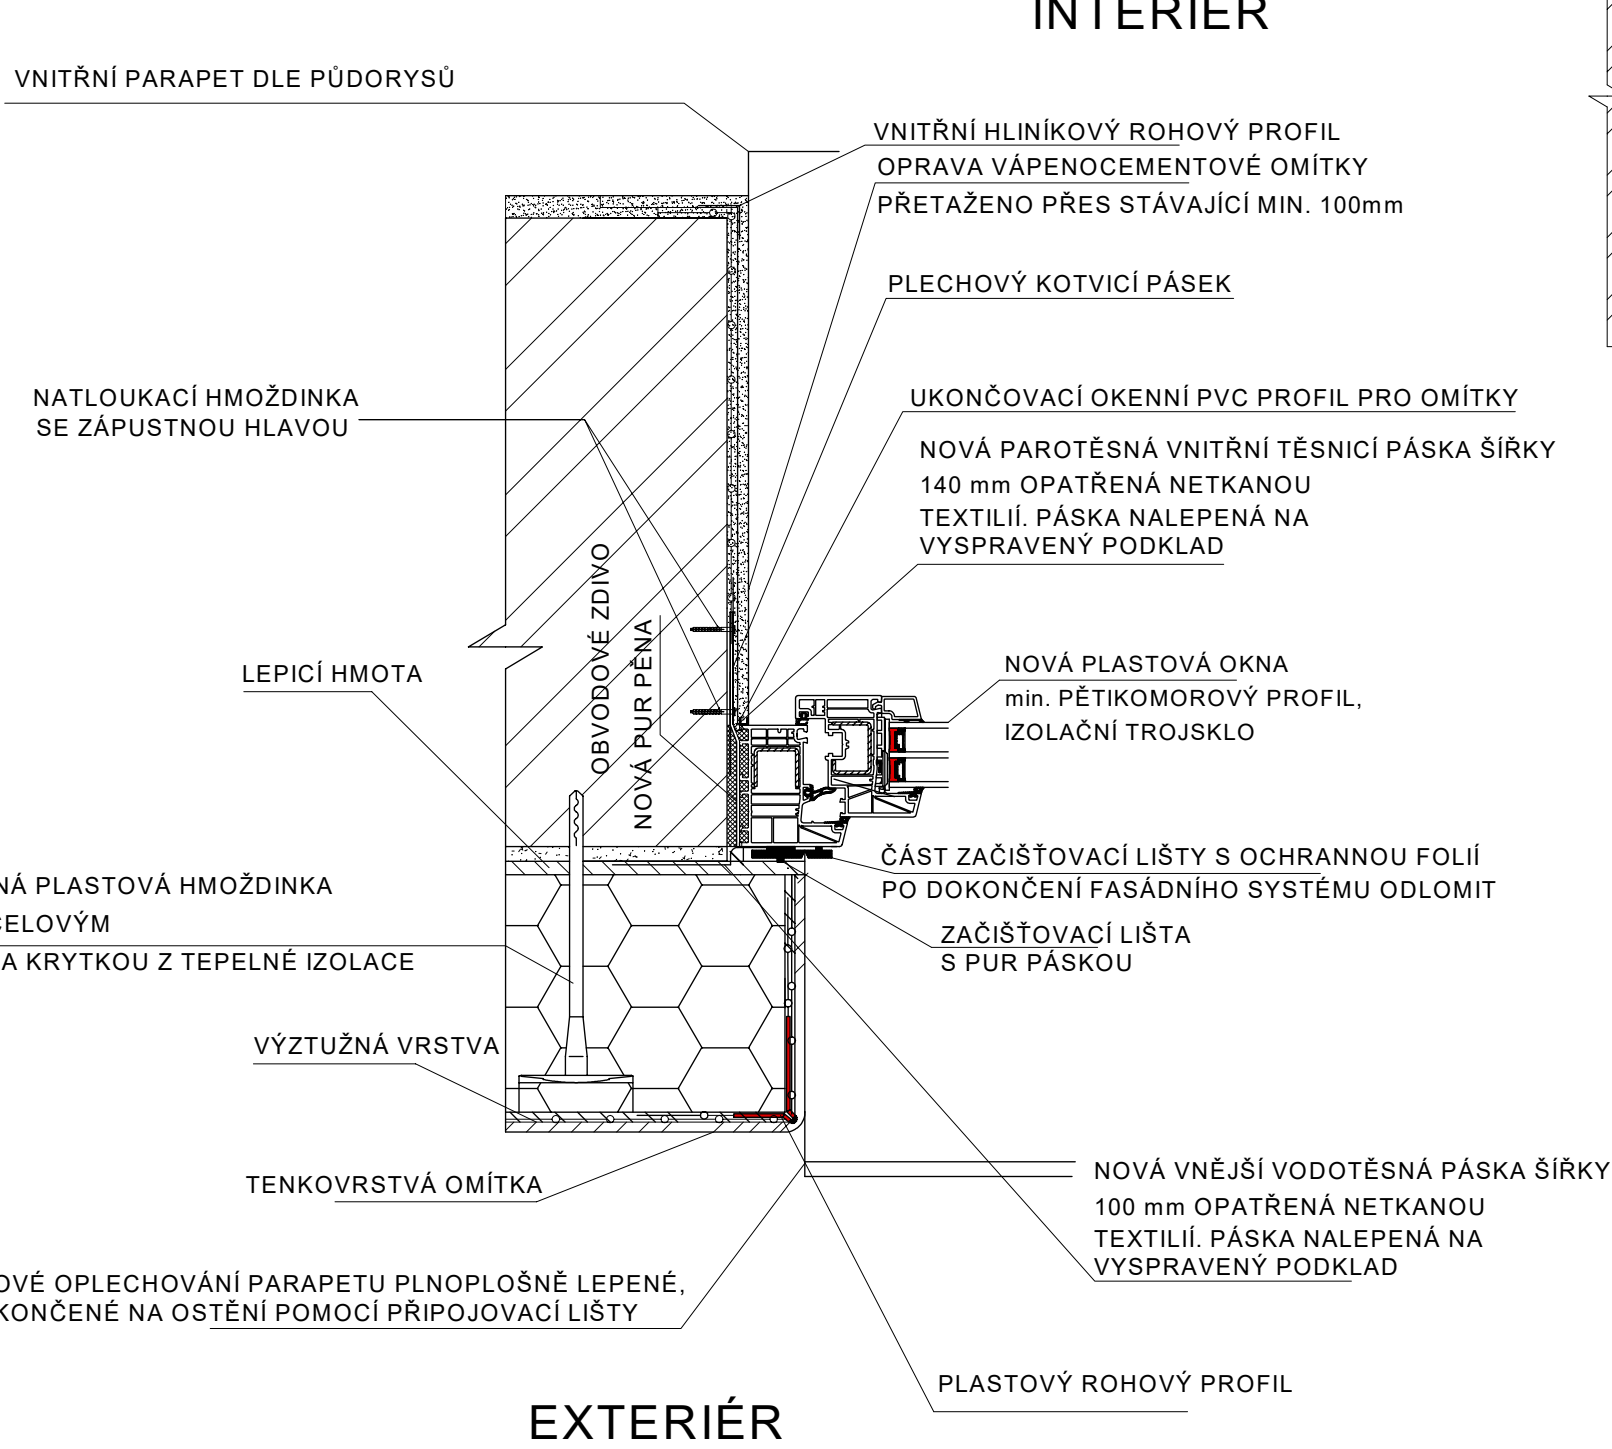

EXTERIÉR

DET.4 : NAPOJENÍ KZS NA ZATEPLENÝ SOKL

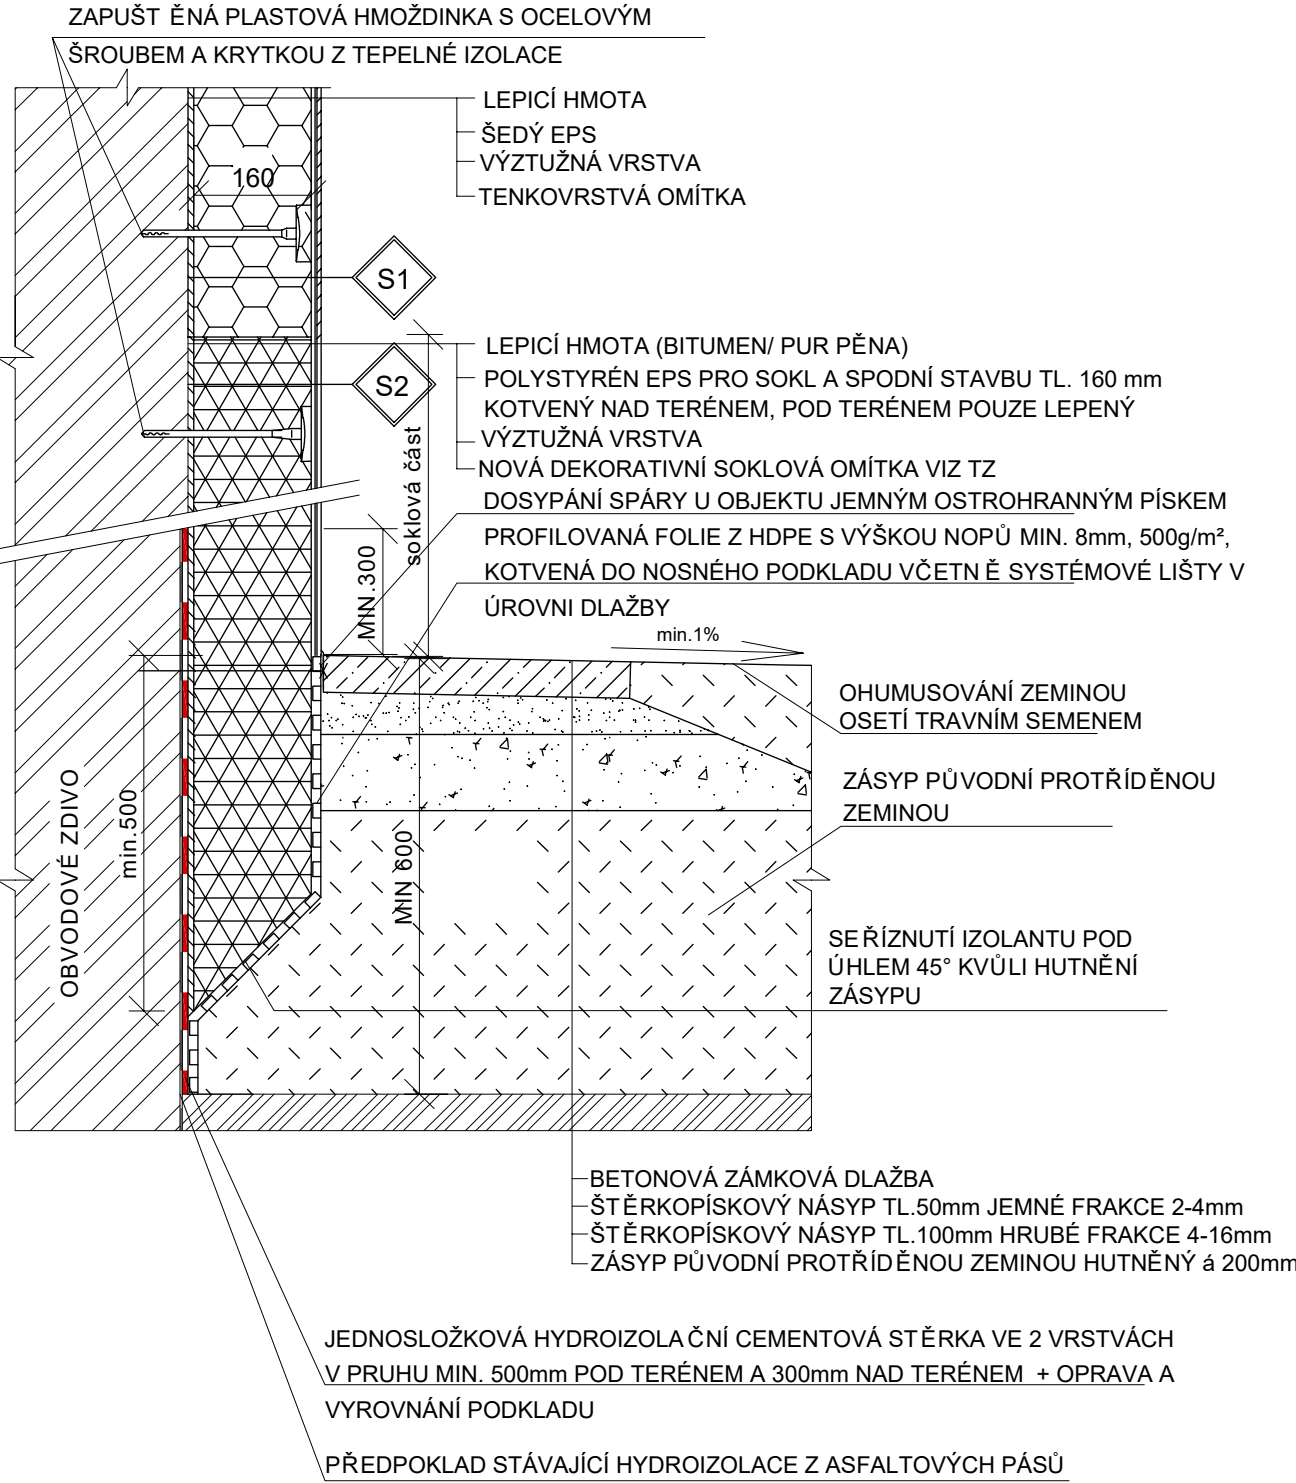

Zodpovědný projektant ing. Monika Tomanová	Vypracoval ing. Monika Tomanová ing. Jiří Ježíšek	Kreslil ing. Monika Tomanová ing. Jiří Ježíšek	FRYS STAVEBNÍ PROJEKCE
Kraj: Olomoucký	Městský úřad: Šumperk		
Investor: Město Šumperk, nám. Míru č.1, 787 01 Šumperk	Formát	6A4	
Stavba: MŠ Jeremenkova, Šumperk - rekonstrukce pavilonu A	Měřítka		
Specializace: D.1.1 Architektonicko - stavební řešení	Datum	11/2024	
Název výkresu: DETAILY ZATEPLENÍ OBVOD. PLÁŠTĚ	Účel	DPS	
	Číslo zakázky	24/44a	
	Číslo výkresu:	Číslo paré:	
			D19