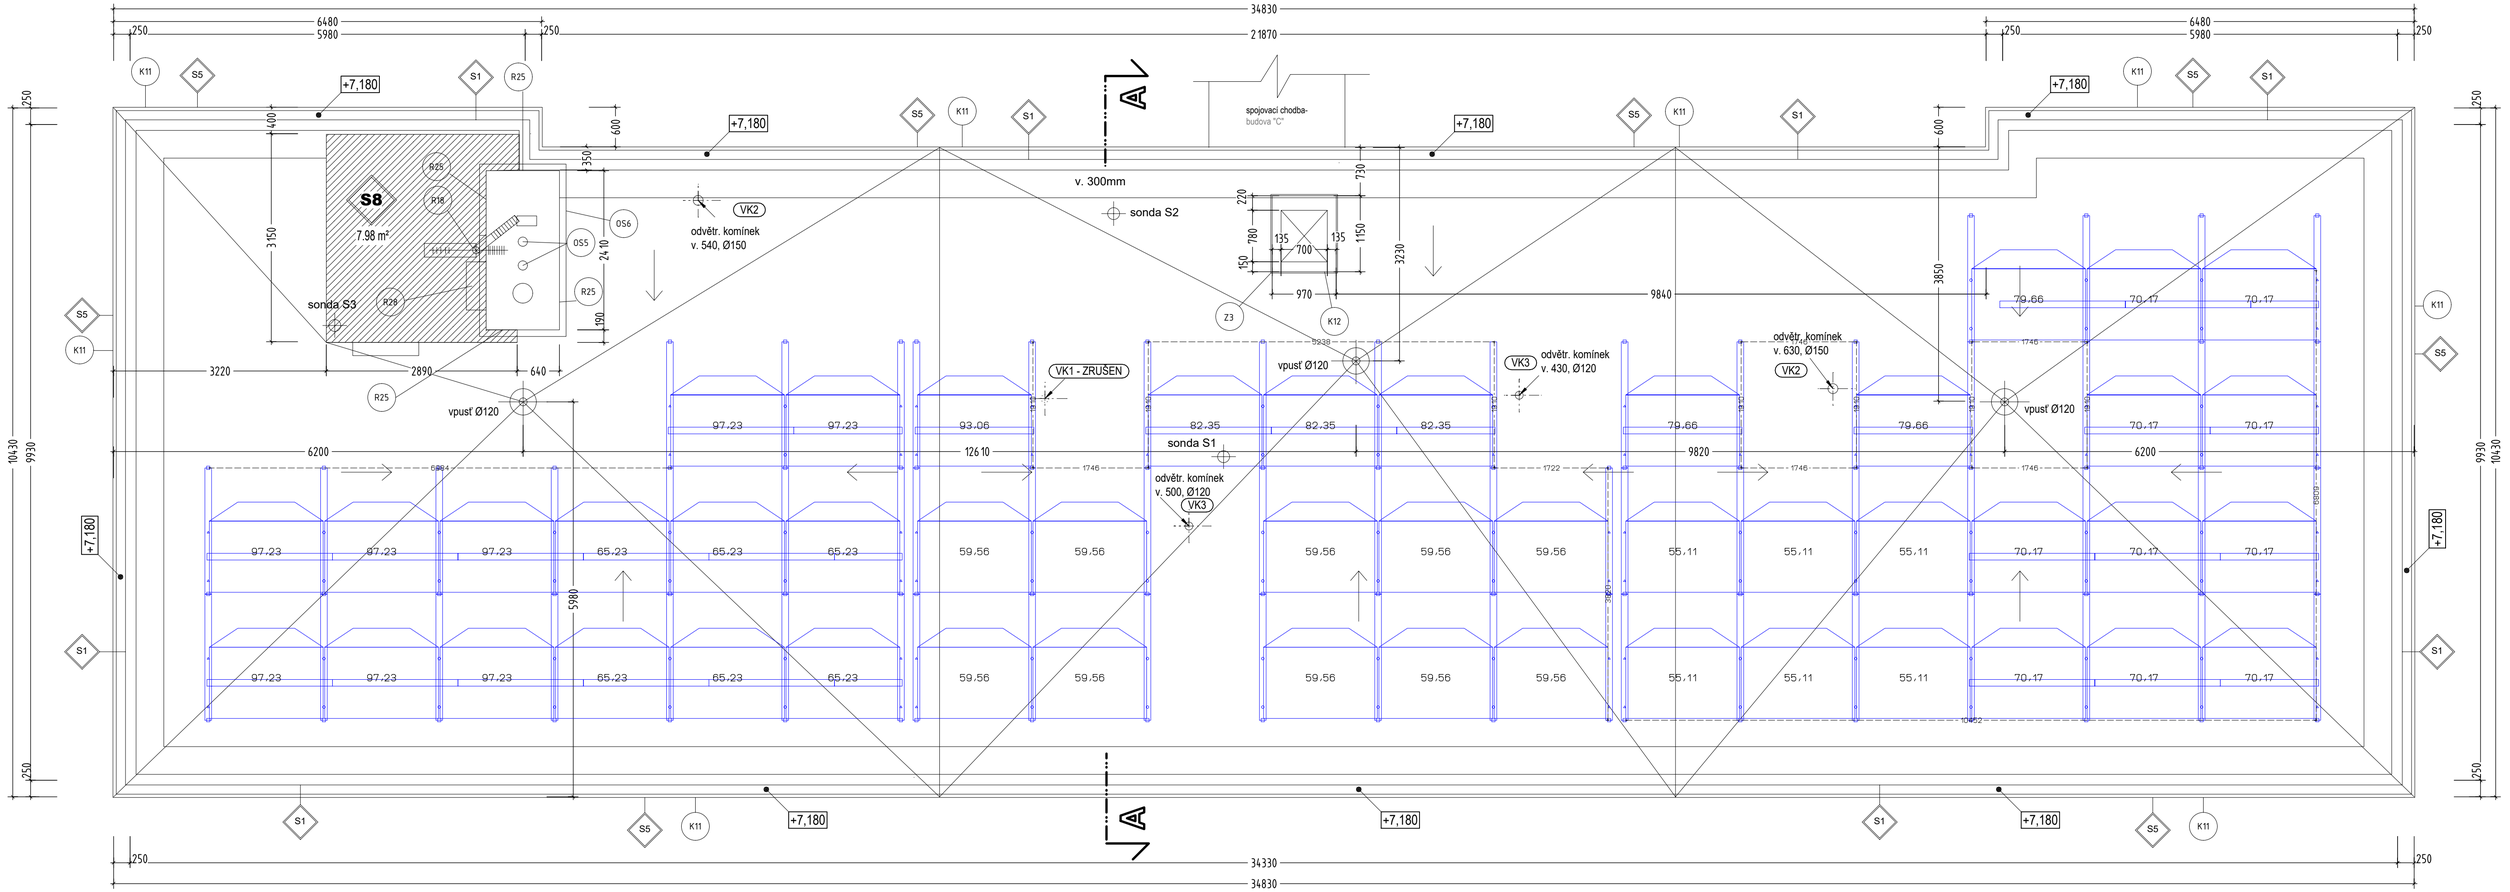

PŮDORYS STŘECHY

S

S8

DOPLNĚNÍ SKLADBY STŘEŠNÍHO PLÁŠTĚ:

- HYDROIZOLACE - STŘEŠNÍ FÓLIE PVC-P VYZTUŽENÁ POLYESTEROVOU MŘÍŽKOU, TL. MIN. 1,5mm, MECHANICKY KOTVENÁ
- SEPARAČNÍ VRSTVA ZE SKELNÉHO ROUNA O PLOŠNÉ HMOTNOSTI MIN 120g/m².
- POLYSTYRÉN EPS 100 S λd≤0,037 W/(mK), VE 2 VRSTVÁCH 2X80mm
- ASFALTOVÝ SBS MODIFIKOVANÝ PÁS TL. MIN. 4 mm (OHEBNOST ZA NÍZKÝCH TEPLOT MIN. -25°C, ODOLNOST PROTI STÉKÁNÍ MIN. +100°C, PROTAŽENÍ MIN. 50%) S NOSNOU VLOŽKOU Z POLYESTEROVÉ NETKANÉ ROHOŽE O PLOŠNÉ HMOTNOSTI 200 g/m² BUDE K PODKLADU PLNOPLOŠNĚ NATAVEN
- CEMENTOVÝ POTĚR ≈50mm
- PERLIT BETON- HUSTOTA VYSUŠENÉ ZTVRDLÉ SMĚSI - 280-320kg/m³ 80mm
- ASFALTOVÝ PÁS
- SPÁDOVÁ VRSTVA (LEHKÉ KERAMICKÉ KAMENIVO, SYPNÁ HMOTNOST 350kg/m³) 60-290mm
- BETONOVÁ MAZANINA 75mm
- STÁVAJÍCÍ STROPNÍ PANEL

R18 OPRAVA NÁTĚRU OCEL. KONSTRUKCÍ- OČIŠTĚNÍ OD RZI, ODMAŠTĚNÍ, NÁTĚR ZÁKLADNÍ BARVOU + 2 x FINÁLNÍ POVRCHOVOU BARVOU

R25 OKLEPÁNÍ OMÍTKY AŽ NA ZDIVO. VYŠKRÁBÁNÍ SPÁR DO HL. 1cm. OMÍTNUTÍ MINERÁLNÍ LEHČENOU PODKLADNÍ VPC OMÍTKOU S GRANULÁTEM EPS PRO STĚNY I STROPY VE VNITŘNÍM I VNĚJŠÍM PROSTŘEDÍ. PROVEDENÍ VÝZTUŽNÉ VRSTVY PRUŽNÝM STĚRKOVÝM TMELEM S VLOŽENÍM SKLENĚNÉ SÍŤOVINY S PLOŠNOU HMOTNOSTÍ MIN. 160g/m², TL. MIN. 4mm, APLIKACE PODKLADNÍHO NÁTĚRU NA BÁZI AKRYLÁTOVÉ DISPERZE, APLIKACE TENKOVRSTVÉ PROBARVENÉ HYDROFILNÍ OMÍTKY SE SILIKONOVÝM POJIVEM A VÝZTUŽNÝMI VLÁKNY, SE SAMOČISTÍCÍM EFEKTEM ODOLNÉ VŮČI MIKROORGANISMŮM BEZ PŘÍDAVKŮ BIOCIDŮ, ZRNITOST 2 mm

R28 ÚPRAVA KOMÍNOVÉ LÁVKY- NAVAŘENÍ OCELOVÉHO ZÁBRADLÍ S MADLEM VE VÝŠCE 900 A 750mm Z OCELOVÉHO PROFILU U40 (2xSLOUPEK V. 900mm, 2x MADLO DL. 750mm + NÁTĚR CELÉ OCEL. KOMÍNOVÉ LÁVKY- OČIŠTĚNÍ OD RZI, ODMAŠTĚNÍ, NÁTĚR ZÁKLADNÍ BARVOU + 2 x FINÁLNÍ POVRCHOVOU BARVOU

VK1 - ZRUŠENA ZRUŠENÍ STÁVAJÍCÍHO VETILAČNÍHO KOMÍNKU Ø150
JEHO DEMONTÁŽ, DOPLNĚNÍ SKLADBY STŘECHY
VČETNĚ STŘEŠNÍ KRYTINY Z PVC S POTŘEBNÝM PŘESAHEM A LEMOVÁNÍM

VK2 STÁVAJÍCÍHO VENTILAČNÍ KOMÍNEK Ø150 DEMONTOVAT
+ NOVĚ OSADIT NOVÝ Ø100 - ODVĚTRÁNÍ KANALIZACE - VIZ projekt ZTI
- NUTNO TEPELNĚ IZOLOVAT OBVOD, NOVÉ LEMOVÁNÍ V RÁMCI STŘEŠNÍ KRYTINY I Z VNITŘNÍ STRANY

VK3 STÁVAJÍCÍHO VENTILAČNÍ KOMÍNEK Ø120 DEMONTOVAT
+ NOVĚ OSADIT NOVÝ Ø100 - ODVĚTRÁNÍ KANALIZACE - VIZ projekt ZTI
- NUTNO TEPELNĚ IZOLOVAT OBVOD, NOVÉ LEMOVÁNÍ V RÁMCI STŘEŠNÍ KRYTINY I Z VNITŘNÍ STRANY

STÁVAJÍCÍ SKLADBA STŘECHY NAD 2NP - BUDE ZACHOVÁNA :

- HYDROIZOLACE- FOLIE mPVC
- SEPARAČNÍ VRSTVA
- POLYSTYRÉN EPS 2x80mm
- ASFALTOVÉ PÁSY 20mm
- CEMENTOVÝ POTĚR ≈50mm
- PERLITBETON 60mm
- ASFALTOVÁ LEPENKA
- PLYNOSILIKÁTOVÁ SPÁDOVÁ VRSTVA 60-290mm
- BETONOVÁ MAZANINA 75mm
- STROPNÍ PANEL PZD 225mm (150 mm)
- OMÍTKA 25mm

FOTOVOLTAIKA - FV MOUDLY 450Wp
CELKEM 47 x 450 Wp = 21,150 kWp
- viz projekt ELEKTRO

Ing. JIŘÍ FRYŠ autorizovaný inženýr pro pozemní stavby ČKAIT - 1200774

Zodpovědný projektant	Vypracoval	Kreslil	FRYŠ STAVEBNÍ PROJEKCE
ing. Monika Tomanová	ing. Monika Tomanová	ing. Monika Tomanová	
Kraj: Olomoucký	Městský úřad: Šumperk		
Investor: Město Šumperk, nám. Míru č.1, 787 01 Šumperk			Formát 8A4
Stavba: MŠ Jeremenkova, Šumperk - rekonstrukce pavilonu A			Měřítko 1:50
			Datum 11/2024
			Účel DPS
			Číslo zakázky 24/44a
Specializace: D.1.1 Architektonicko - stavební řešení			Číslo výkresu: D06 / Číslo paré:
Název výkresu: PŮDORYS STŘECHY			

Tisk [08.01.2025]