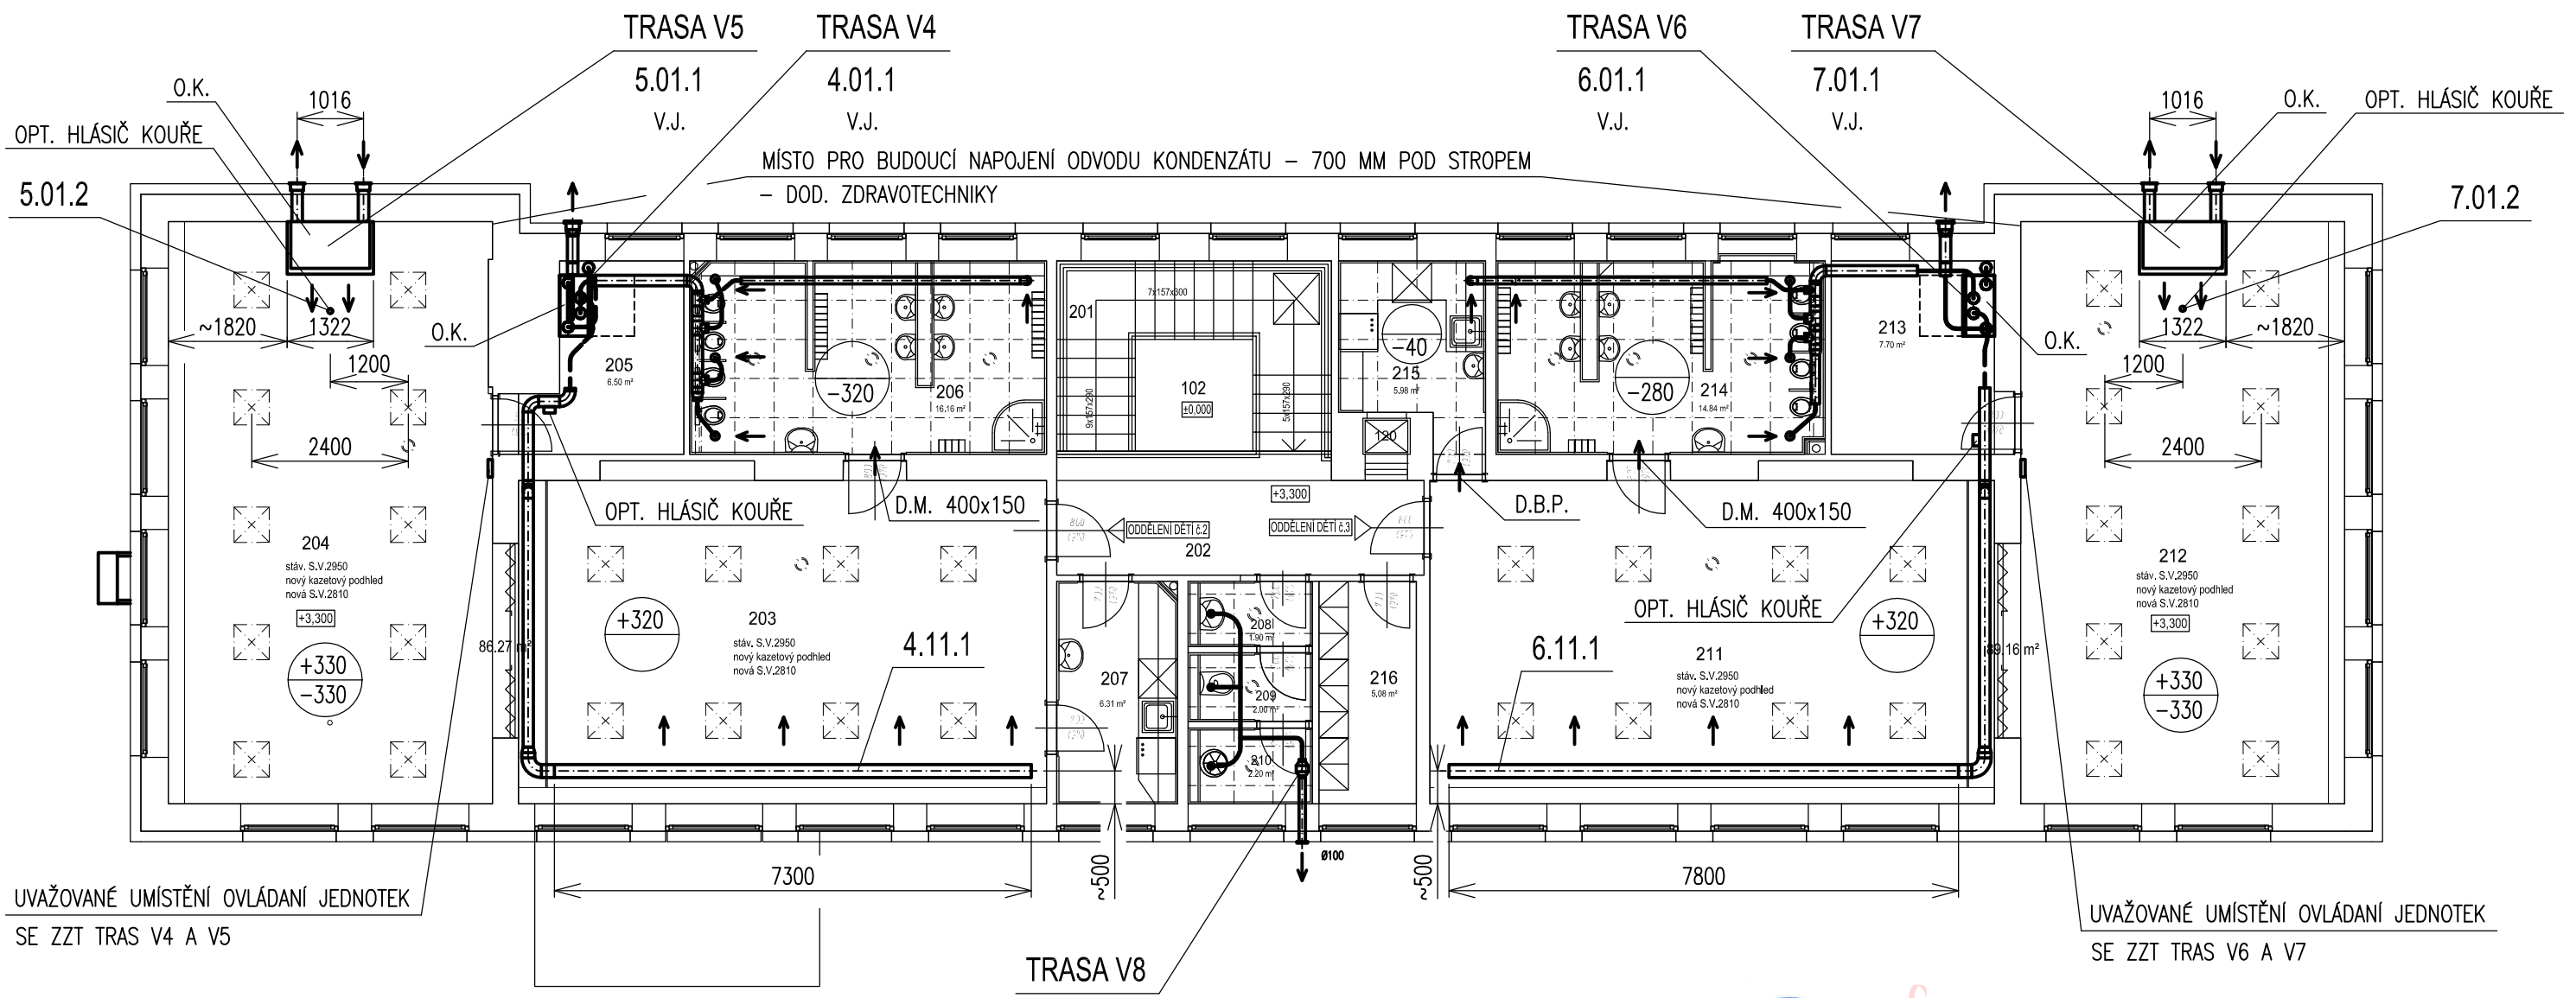

LEGENDA MÍSTNOSTÍ - 2.NP :

Č. M.	NÁZEV MÍSTNOSTI	PLOCHA
201	SCHODIŠTĚ 1.NP-2.NP	9,73 m2
202	CHODBA	10,04 m2
203	PRACOVNA + JÍDELNA - DĚTI	86,14 m2
204	HERNA + LEHÁRNA - DĚTI	
205	SKLAD LEHÁTEK A LŮŽKOVIN	6,50 m2
206	UMÝVÁRNA, WC - DĚTI	16,16 m2
207	PŘÍPRAVNA JÍDLA	6,31 m2
208	UMÝVADLO - UČITELKY	1,92 m2
209	WC - UČITELKY	2,02 m2
210	ÚKLIDOVÁ KOMORA	2,23 m2
211	PRACOVNA + JÍDELNA - DĚTI	89,02 m2
212	HERNA + LEHÁRNA - DĚTI	
213	SKLAD LEHÁTEK A LŮŽKOVIN	7,70 m2
214	UMÝVÁRNA, WC - DĚTI	14,84 m2
215	PŘÍPRAVNA JÍDLA	5,98 m2
216	SKLAD HRAČEK A POMŮCEK	5,08 m2
120	NÁKLADNÍ VÝTAH	

Ing. Jan Růžička autorizovaný inženýr pro technická zařízení stavební, Autorizace specializace technická prostředí ČKAIT - 1201549

Digitálně podepsal
Ing. Jan Růžička
Datum: 2025.01.23
08:36:48 +01'00'

PŘI BUDOUCÍ INSTALACI POŽ. SCHODIŠŤ BUDE NUTNO DODRŽET POTŘEBNÝ ODSTUP DLE ČSN 73 0872 – BUDE ŘEŠENO POMOCÍ HLÁSIČŮ KOUŘE, POPŘ. NÁVAZNÉHO POTRUBÍ NA FASÁDĚ

POZN.: PODHLEDY ZAKRESLENY JEN V MÍSTNOSTECH S ROZVODY VZD. NAD PODHLEDY

Autorizace: Ing. Růžička

PROJEKTANT	VED. PROFESE	VED. ZAKÁZKY	MĚŘÍTKO	POČ. A4 2	SVAZEK
Ing. PEŇÁZ	Ing. PEŇÁZ	Ing. KOTSCH	1:100	DATUM 11/2024	
			STUPEŇ DPS		

ODBĚRATEL: Město Šumperk, nám. Míru č. 1, 787 01 Šumperk

STAVBA: MŠ Jeremenkova, Šumperk - rekonstrukce pavilonu A

supring spol. s r. o.
projektování
investorská činnost
inženýrská činnost
poradenská činnost
787 01 Šumperk, Jesenická 65
tel. +420 583 280704 fax +420 583 214906
e-mail: supring@supring.cz

ČÁST: D.1.2.4 TPS - VZDUCHOTECHNIKA

ZAKÁZKOVÉ ČÍSLO: 24 - 042

OBSAH VÝKRESU: PŮDORYS 2.NP

ARCHIVNÍ ČÍSLO: SG - 3 - 3629

ČÍSLO VÝKRESU: VZ 03