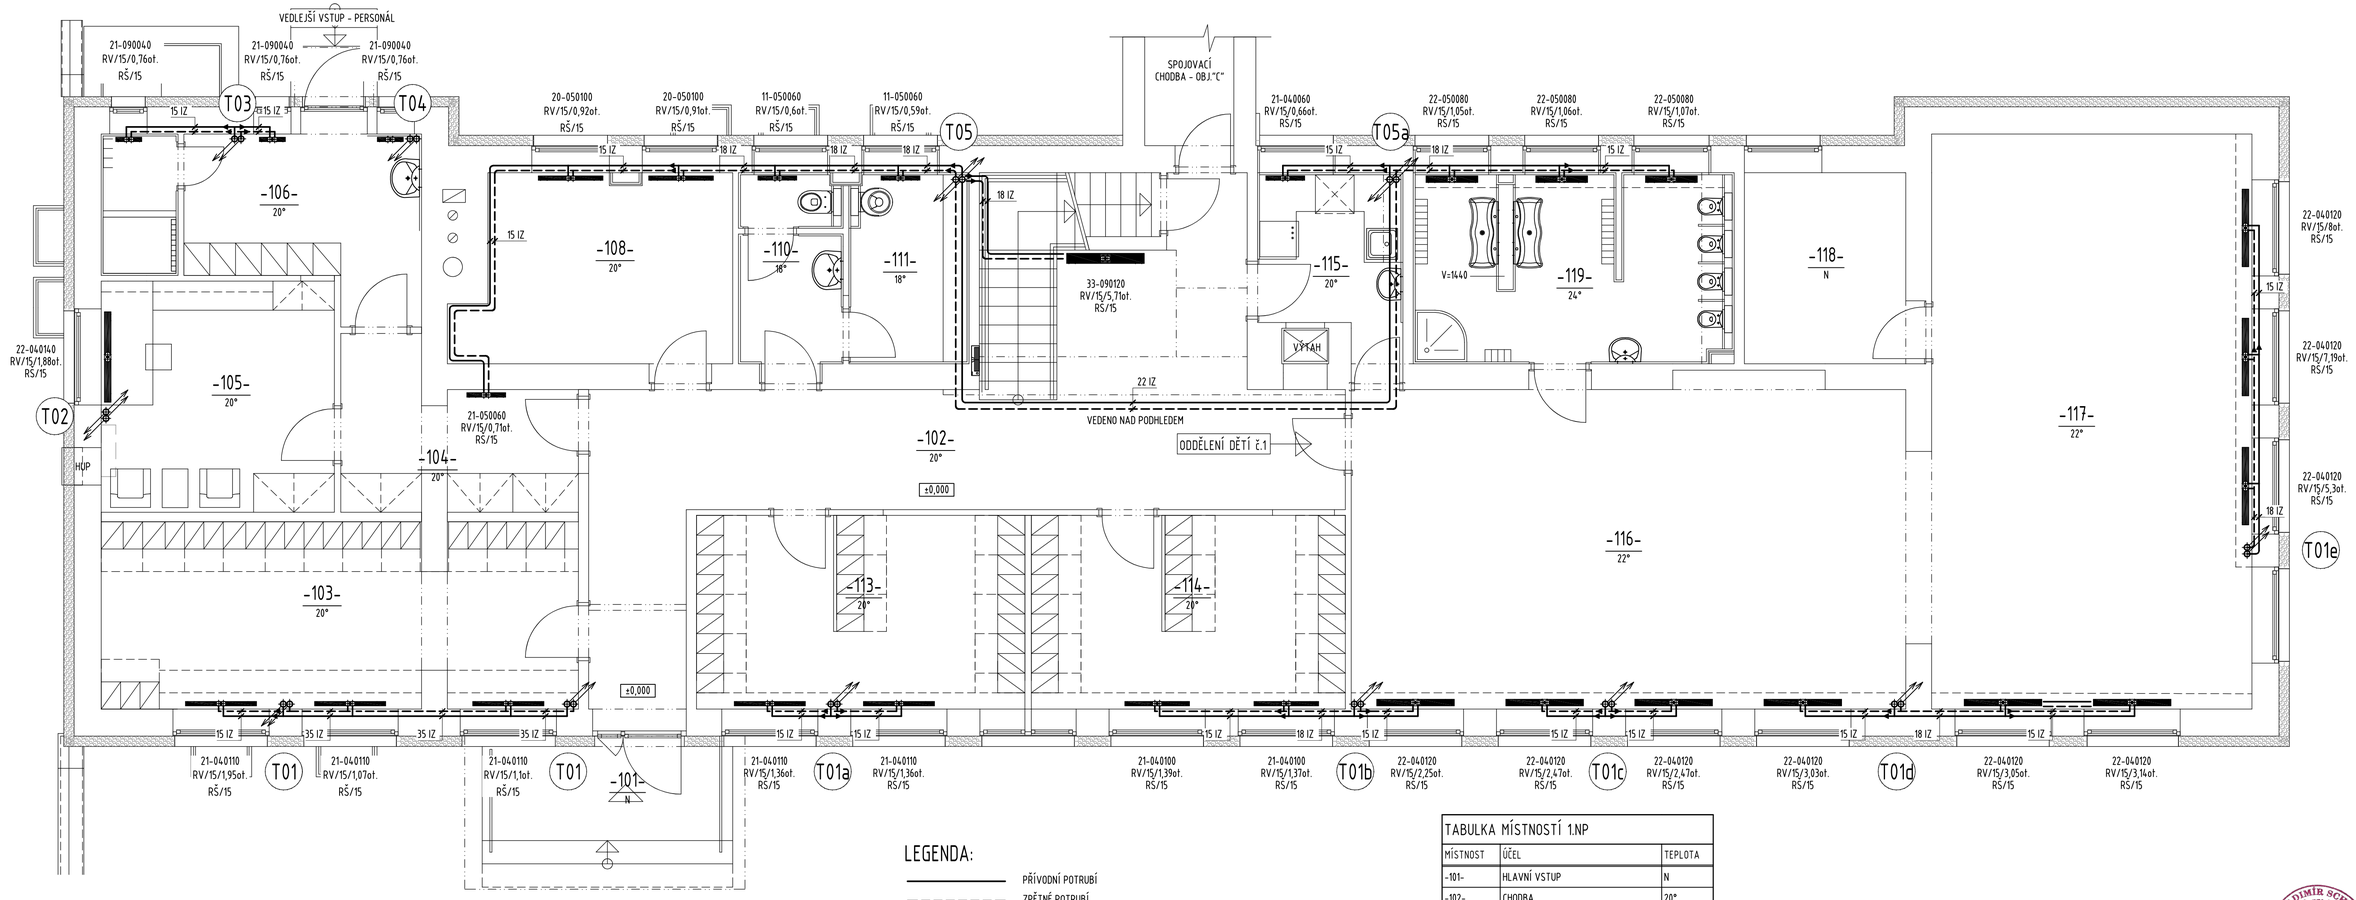

LEGENDA:

- PŘÍVODNÍ POTRUBÍ
- ZPĚTNÉ POTRUBÍ
- EXPANZNÍ POTRUBÍ

VK	VYPOUŠTĚCÍ KULOVÝ KOHOUT-1/2"
KK	KULOVÝ KOHOUT S PÁČKOU
ZK	ZPĚTNÁ KLAPKA
F	FILTR
AOV	AUTOMATICKÝ ODVZDUŠŇOVACÍ VENTIL
RV	RADIÁTOROVÝ VENTIL, kvs=0,75 m3/h (SOUČÁST OTOPNÉHO TĚLESA)
RŠ	RADIÁTOROVÉ ŠROUBENÍ, kvs=1,48 m3/h ROHOVÉ S UZAVÍRACÍ, REGULAČNÍ A VYPOUŠTĚCÍ FUNKCÍ
	TEPLOMĚR
	TLAKOMĚR 0-400 kPa
VVZ	VYVAŽOVACÍ VENTIL STAD, ZÁVITOVÝ; VNITŘNÍ ZÁVIT; PN 16; DN 40, G 6/4"
MK	KULOVÝ KOHOUT SE ZAJIŠTĚNÍM

TABULKA MÍSTNOSTÍ 1.NP

MÍSTNOST	ÚČEL	TEPLOTA
-101-	HLAVNÍ VSTUP	N
-102-	CHODBA	20°
-103-	ŠATNA DĚTÍ č.1	20°
-104-	CHODBA	20°
-105-	KANCELÁŘ	20°
-106-	ŠATNA - UČITELKY	20°
-108-	SBOROVNA	20°
-110-	WC- UČITELKY	18°
-111-	ÚKLIDOVÁ KOMORA	18°
-113-	ŠATNA DĚTÍ č.2	20°
-114-	ŠATNA DĚTÍ č.3	20°
-115-	PŘÍPRAVNA JÍDLA	20°
-116-	PRACOVNA+JÍDELNA- DĚTI	22°
-117-	HERNA+LEHÁRNA- DĚTI	22°
-118-	SKLAD LEHÁTEK A LŮŽKOVIN	N
-119-	UMÝVÁRNA, WC-DĚTI	24°

Zodp. projektant: Vladimír Schertler
Vypracoval: Vladimír Schertler
Kreslil: Vladimír Schertler
Kraj: Olomoucký
Městský úřad: Šumperk

FRYS STAVEBNÍ PROJEKCE

Investor: Město Šumperk, nám. Míru č.1,787 01 Šumperk

Stavba: MŠ Jeremenkova, Šumperk
-rekonstrukce pavilonu A

Část: D.1.2.4. Technika prostředí staveb
VYTÁPĚNÍ

Název výkresu: Půdorys 1.np

Formát	8xA4
Měřítko	1:50
Datum	08/2024
Účel	DPS
Číslo zakázky	24/44a
Číslo výkresu:	T 02
Číslo paré:	