
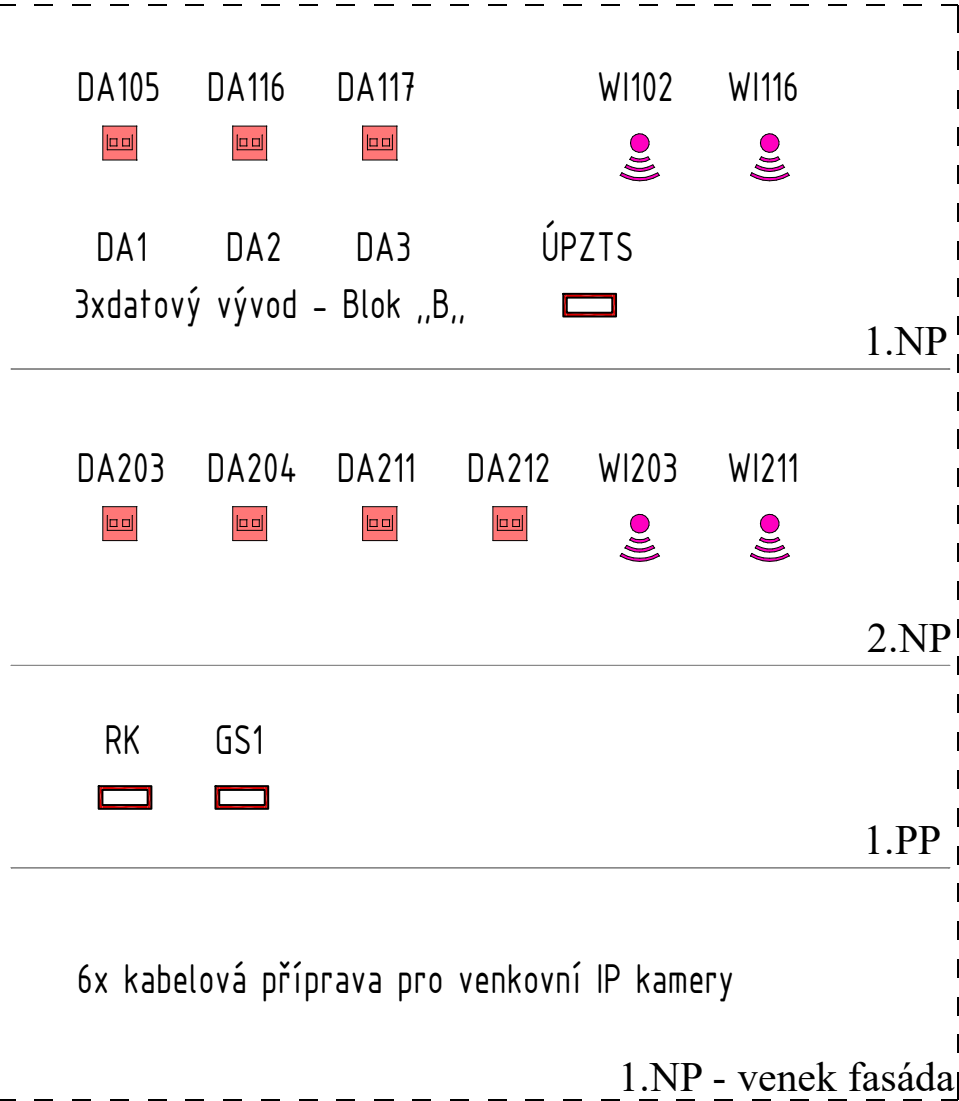


RDAT 32U

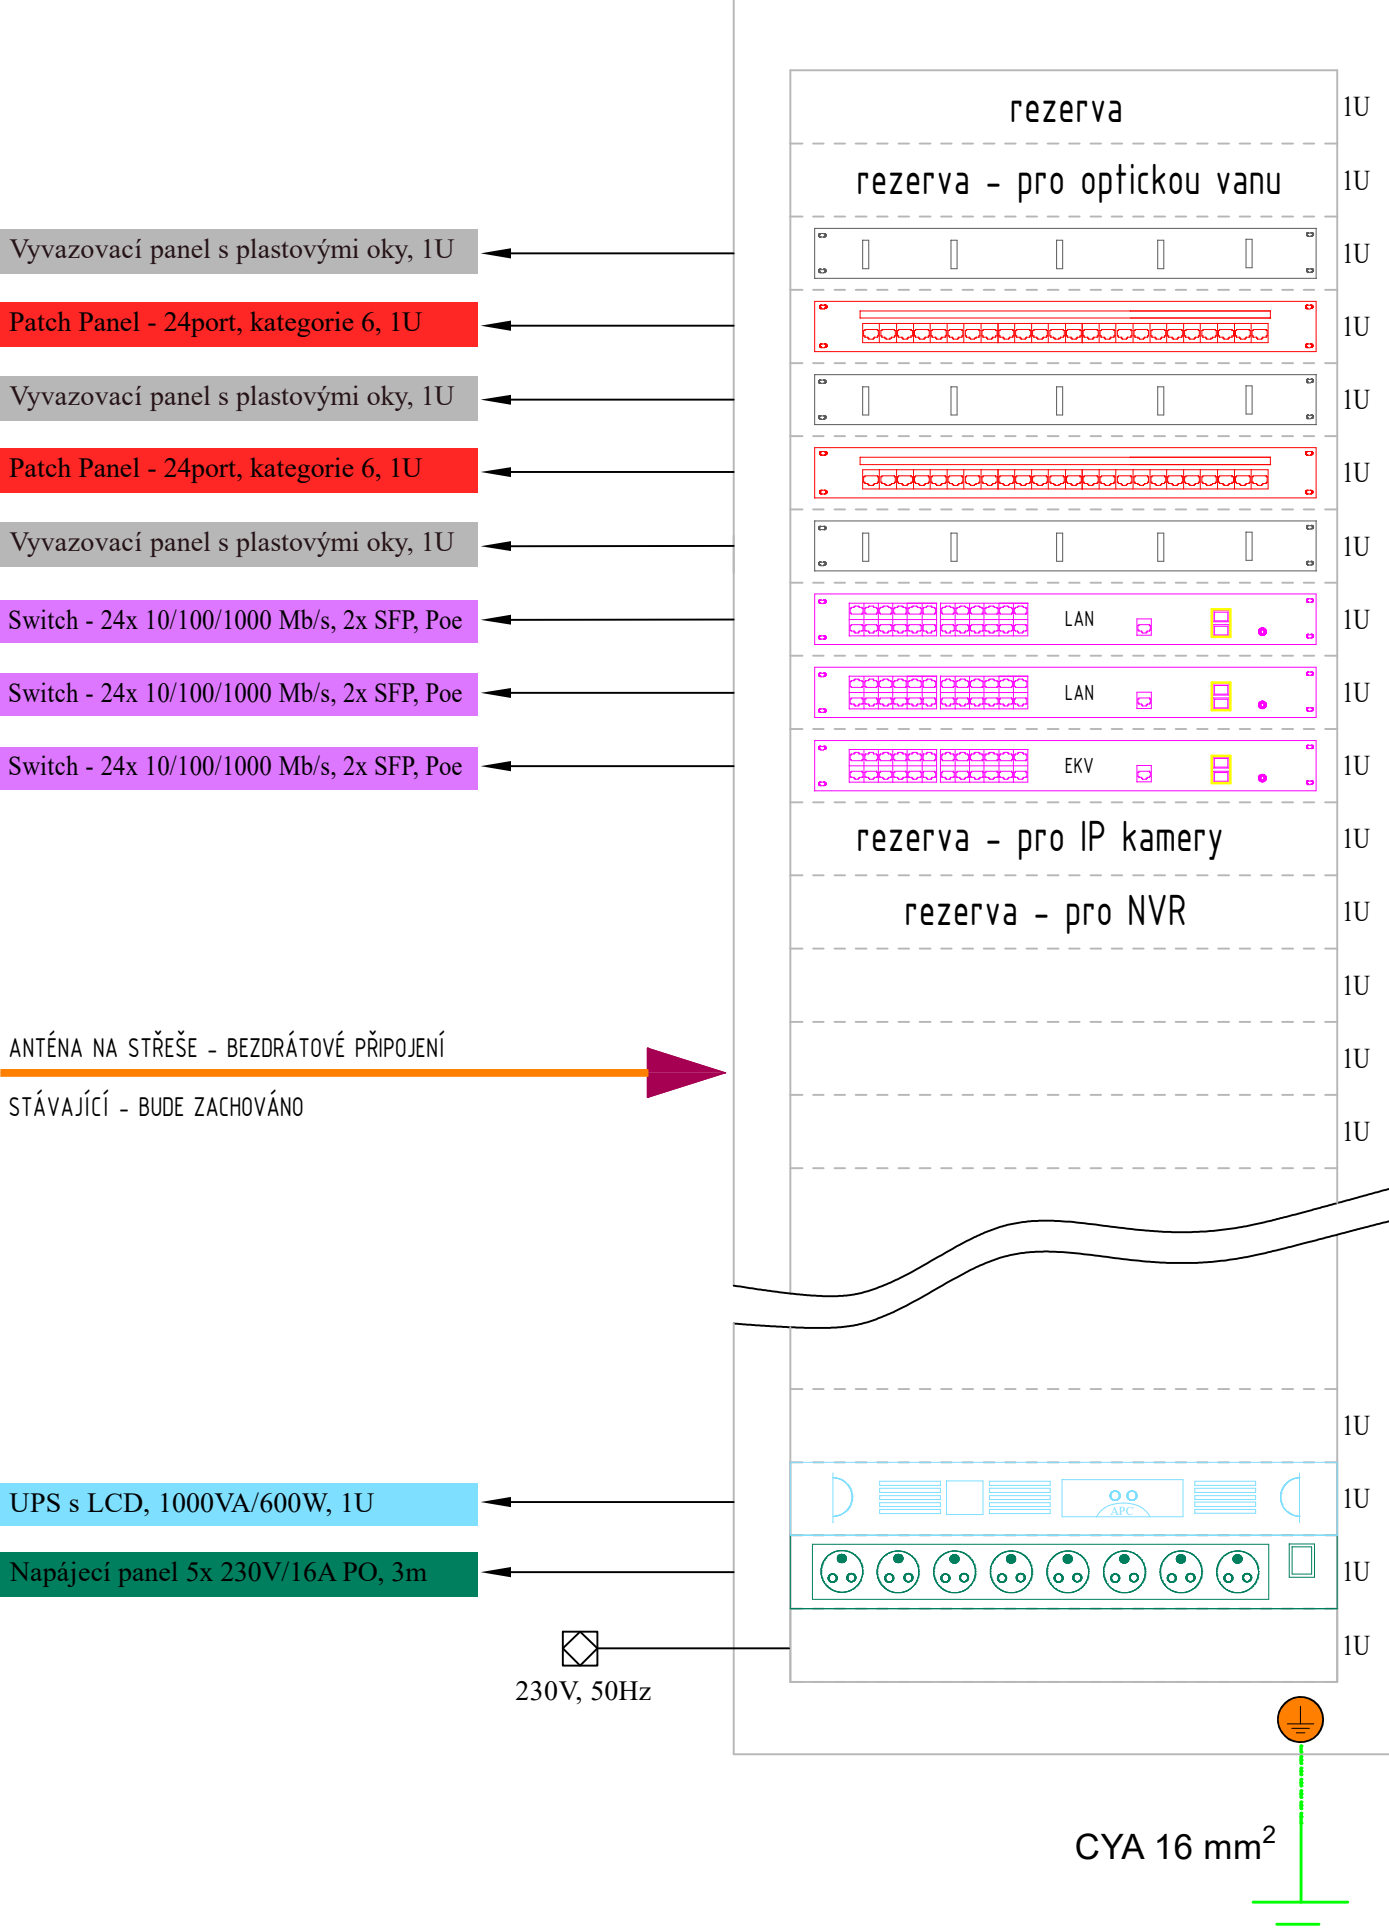

LEGENDA POUŽITÝCH ZNAČEK

- Datový kabel vnitřní CAT6 UTP LSOH Dca-s2,d2,a1 450 MHz
- RDAT 19"rozvaděč velikosti 32U š.600mm hl.600mm
- Domovní zásuvka datová 2xRJ45 cat.6, polozapuštěná, IP20

Hlavní projektant	Jiří Frys - stavební projekce Langrova 12, Šumperk 787 01 IČ: 10644334, frys@frys.cz	Stavebník	Město Šumperk náměstí Míru 1 787 01 Šumperk
Projektant části	Ing. Pavel Matura Závořická 550, 789 69 Postřelmov projekce.matura@seznam.cz	Garant Miroslav Pavelka autorizovaný technik - EZ ČKAIT č. 1201328	Hlavní projektant Zodp. projektant Vypracoval Ing.Pavel Matura Ing.Pavel Matura Ing.Pavel Matura
Místo stavby	Šumperk	Stupeň Zakázka číslo Datum	DPS 361224 12/2024
Název stavby	MŠ Jeremenkova, Šumperk - rekonstrukce pavilonu A		
Část	D.1.2.5-8 -TPS- Silnoproud, Elektronické komunikace, Systémy technické ochrany, MaR		
Název výkresu Blokové schéma SK		Měřítko:	Číslo výkresu 19