


Půdorys 1.PP  
M 1:100

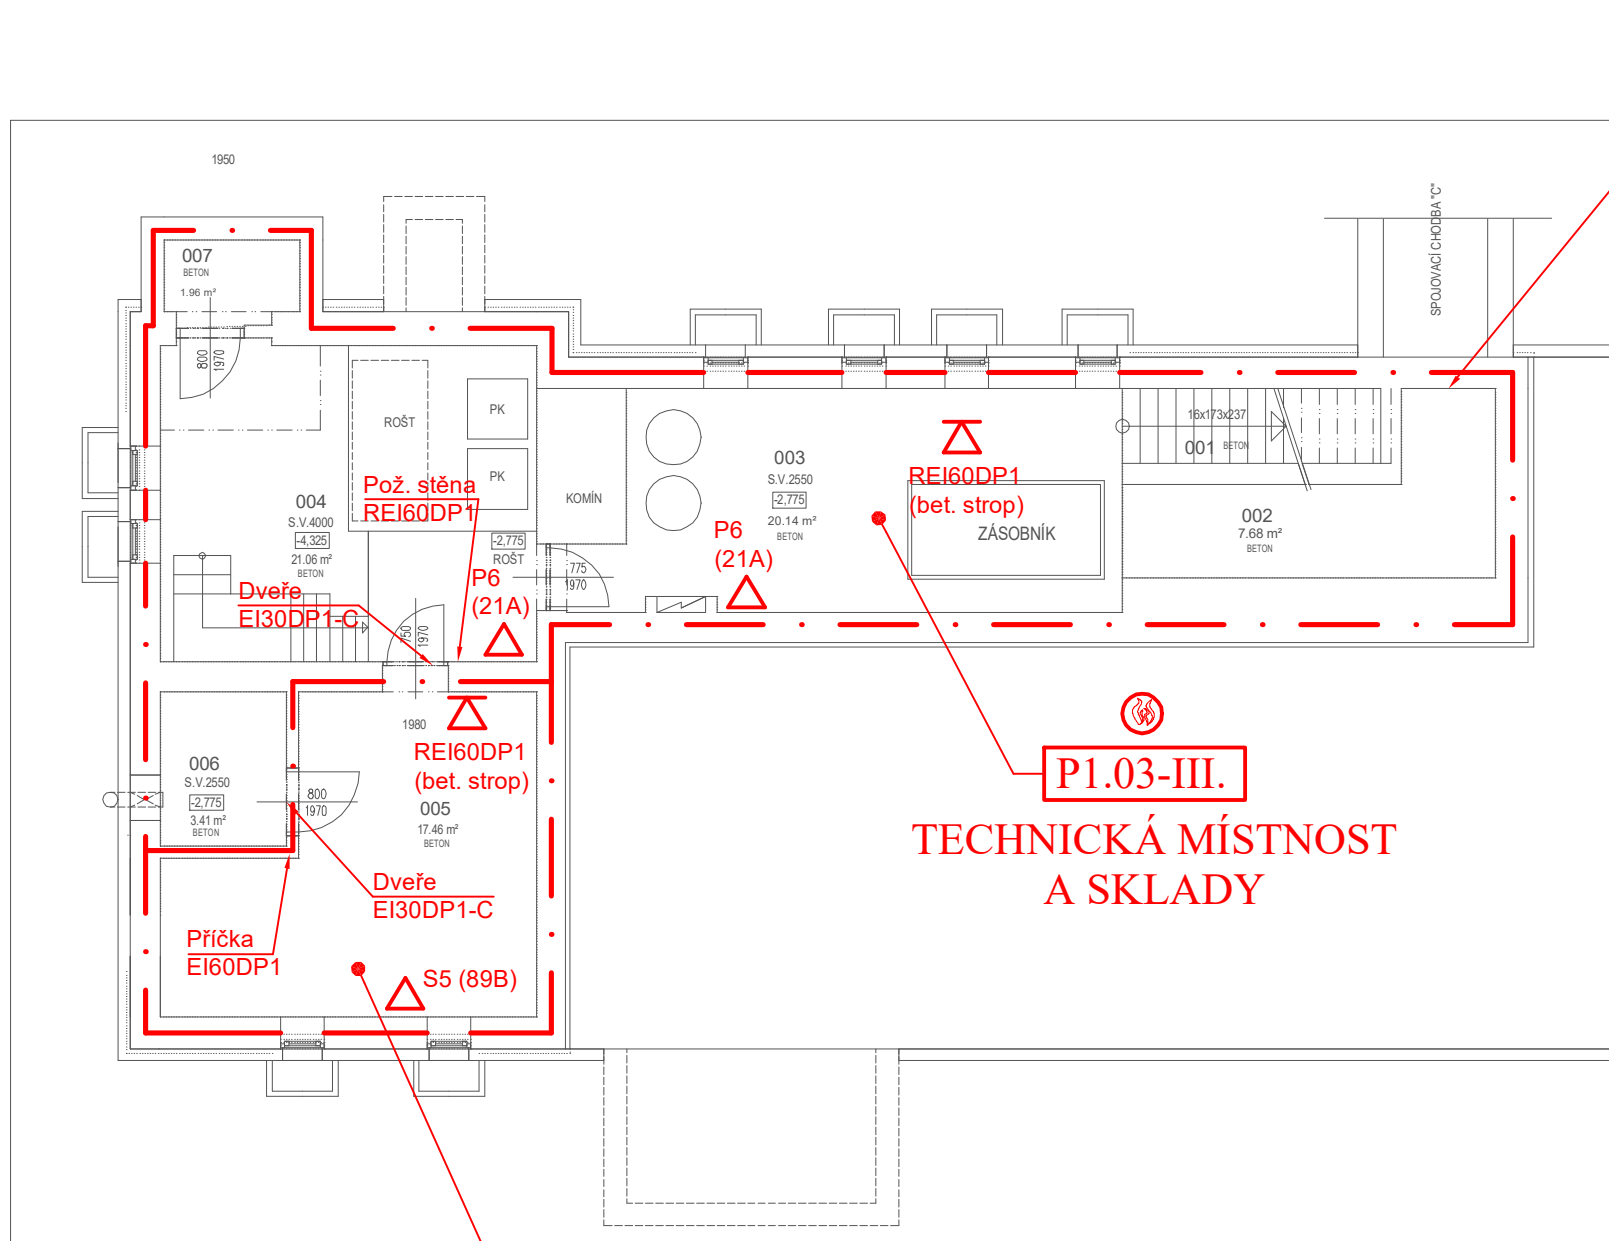

LEGENDA MÍSTNOSTÍ - 1.PP :

Č. M.	NÁZEV MÍSTNOSTI	PLOCHA
001	SCHODIŠTĚ 1.PP - 1.NP	
002	KANÁL ZTI	7,68 m <sup>2</sup>
003	TECHNICKÁ MÍSTNOST	20,14 m <sup>2</sup>
004	KOTELNA	21,06 m <sup>2</sup>
005	SKLAD	17,46 m <sup>2</sup>
006	HUP	3,41 m <sup>2</sup>
007	ŠACHTA	1,96 m <sup>2</sup>

REI30DP3	Požadovaná požární odolnost	CS+TS	Central Stop a Total Stop
---	Odstupová vzdálenost	A	Chráněná úniková cesta (A,B,C)
---	Hranice požárních úseků	⊗	Zařízení autonomní detekce a signalizace
→	Směr úniku	⊗	Nucené větrání
⊗	Nouzové osvětlení		
△	PHP		
H	Vnitřní hydrantový systém		


VYPRACOVAL	ZOOP. PROJEKTANT	VEDOUcí PROJEKTU	Projekční činnost v požární bezpečnosti staveb
Hollan M.	Hollan M.	Ing. Jiří Frys	Ing. Marek Hollan, DiS. hollan.marek@seznam.cz +420 777 587 443 www.hollan.info
INVESTOR	Město Šumperk, nám. Míru 1, 787 01 Šumperk		ČÍSLO PARÉ
AKCE	STAVEBNÍ ÚPRAVY MŠ JEREMENKOVA V ŠUMPERKU		
ČÁST	Požární bezpečnostní řešení		
VÝKRES	Půdorys 1.PP		
Č. ZAKÁZKY	1102024	Č. VÝKR.	D.3/101
FORMÁT	A4	MĚŘÍTKO	1:100
DATUM	01/2025	ÚČEL	DSP

LEGENDA MÍSTNOSTÍ - 1.NP :

Č. M.	NÁZEV MÍSTNOSTI	PLOCHA	Č. M.	NÁZEV MÍSTNOSTI	PLOCHA
101	VSTUPNÍ SCHODIŠTĚ		111	UKLIDOVÁ KOMORA	5,51 m <sup>2</sup>
102	CHODBA	34,82 m <sup>2</sup>	112	SCHODIŠTĚ 1.NP-1.PP	
103	ŠATNA DĚTI - Č.1	21,02 m <sup>2</sup>	113	ŠATNA DĚTI - Č.2	15,17 m <sup>2</sup>
104	CHODBA	7,74 m <sup>2</sup>	114	ŠATNA DĚTI - Č.3	14,51 m <sup>2</sup>
105	KANCELÁŘ	12,92 m <sup>2</sup>	115	PŘÍPRAVNA JIDLA	5,98 m <sup>2</sup>
106	ŠATNA - UČITELKY	9,37 m <sup>2</sup>	116	PRACOVNA + JIDELNA - DĚTI	88,80 m <sup>2</sup>
107	SPROCHA - UČITELKY	2,81 m <sup>2</sup>	117	HERNA + LEHÁRNA - DĚTI	7,70 m <sup>2</sup>
108	SBOROVNA	12,11 m <sup>2</sup>	118	SKLAD LEHÁTEK A LŮŽKOVIN	7,70 m <sup>2</sup>
109	UMÝVADLO - UČITELKY	3,49 m <sup>2</sup>	119	UMÝVÁRNA WC - DĚTI	14,71 m <sup>2</sup>
110	WC - UČITELKY	1,46 m <sup>2</sup>	120	NAKLADNÍ VÝTAH	

REI30DP3	Požadovaná požární odolnost	CS+TS	Central Stop a Total Stop
---	Odstupová vzdálenost	A	Chráněná úniková cesta (A,B,C)
---	Hranice požárních úseků	⊗	Zařízení autonomní detekce a signalizace
→	Směr úniku	⊗	Nucené větrání
⊗	Nouzové osvětlení		
△	PHP		
H	Vnitřní hydrantový systém		


Půdorys 1.NP  
M 1:100

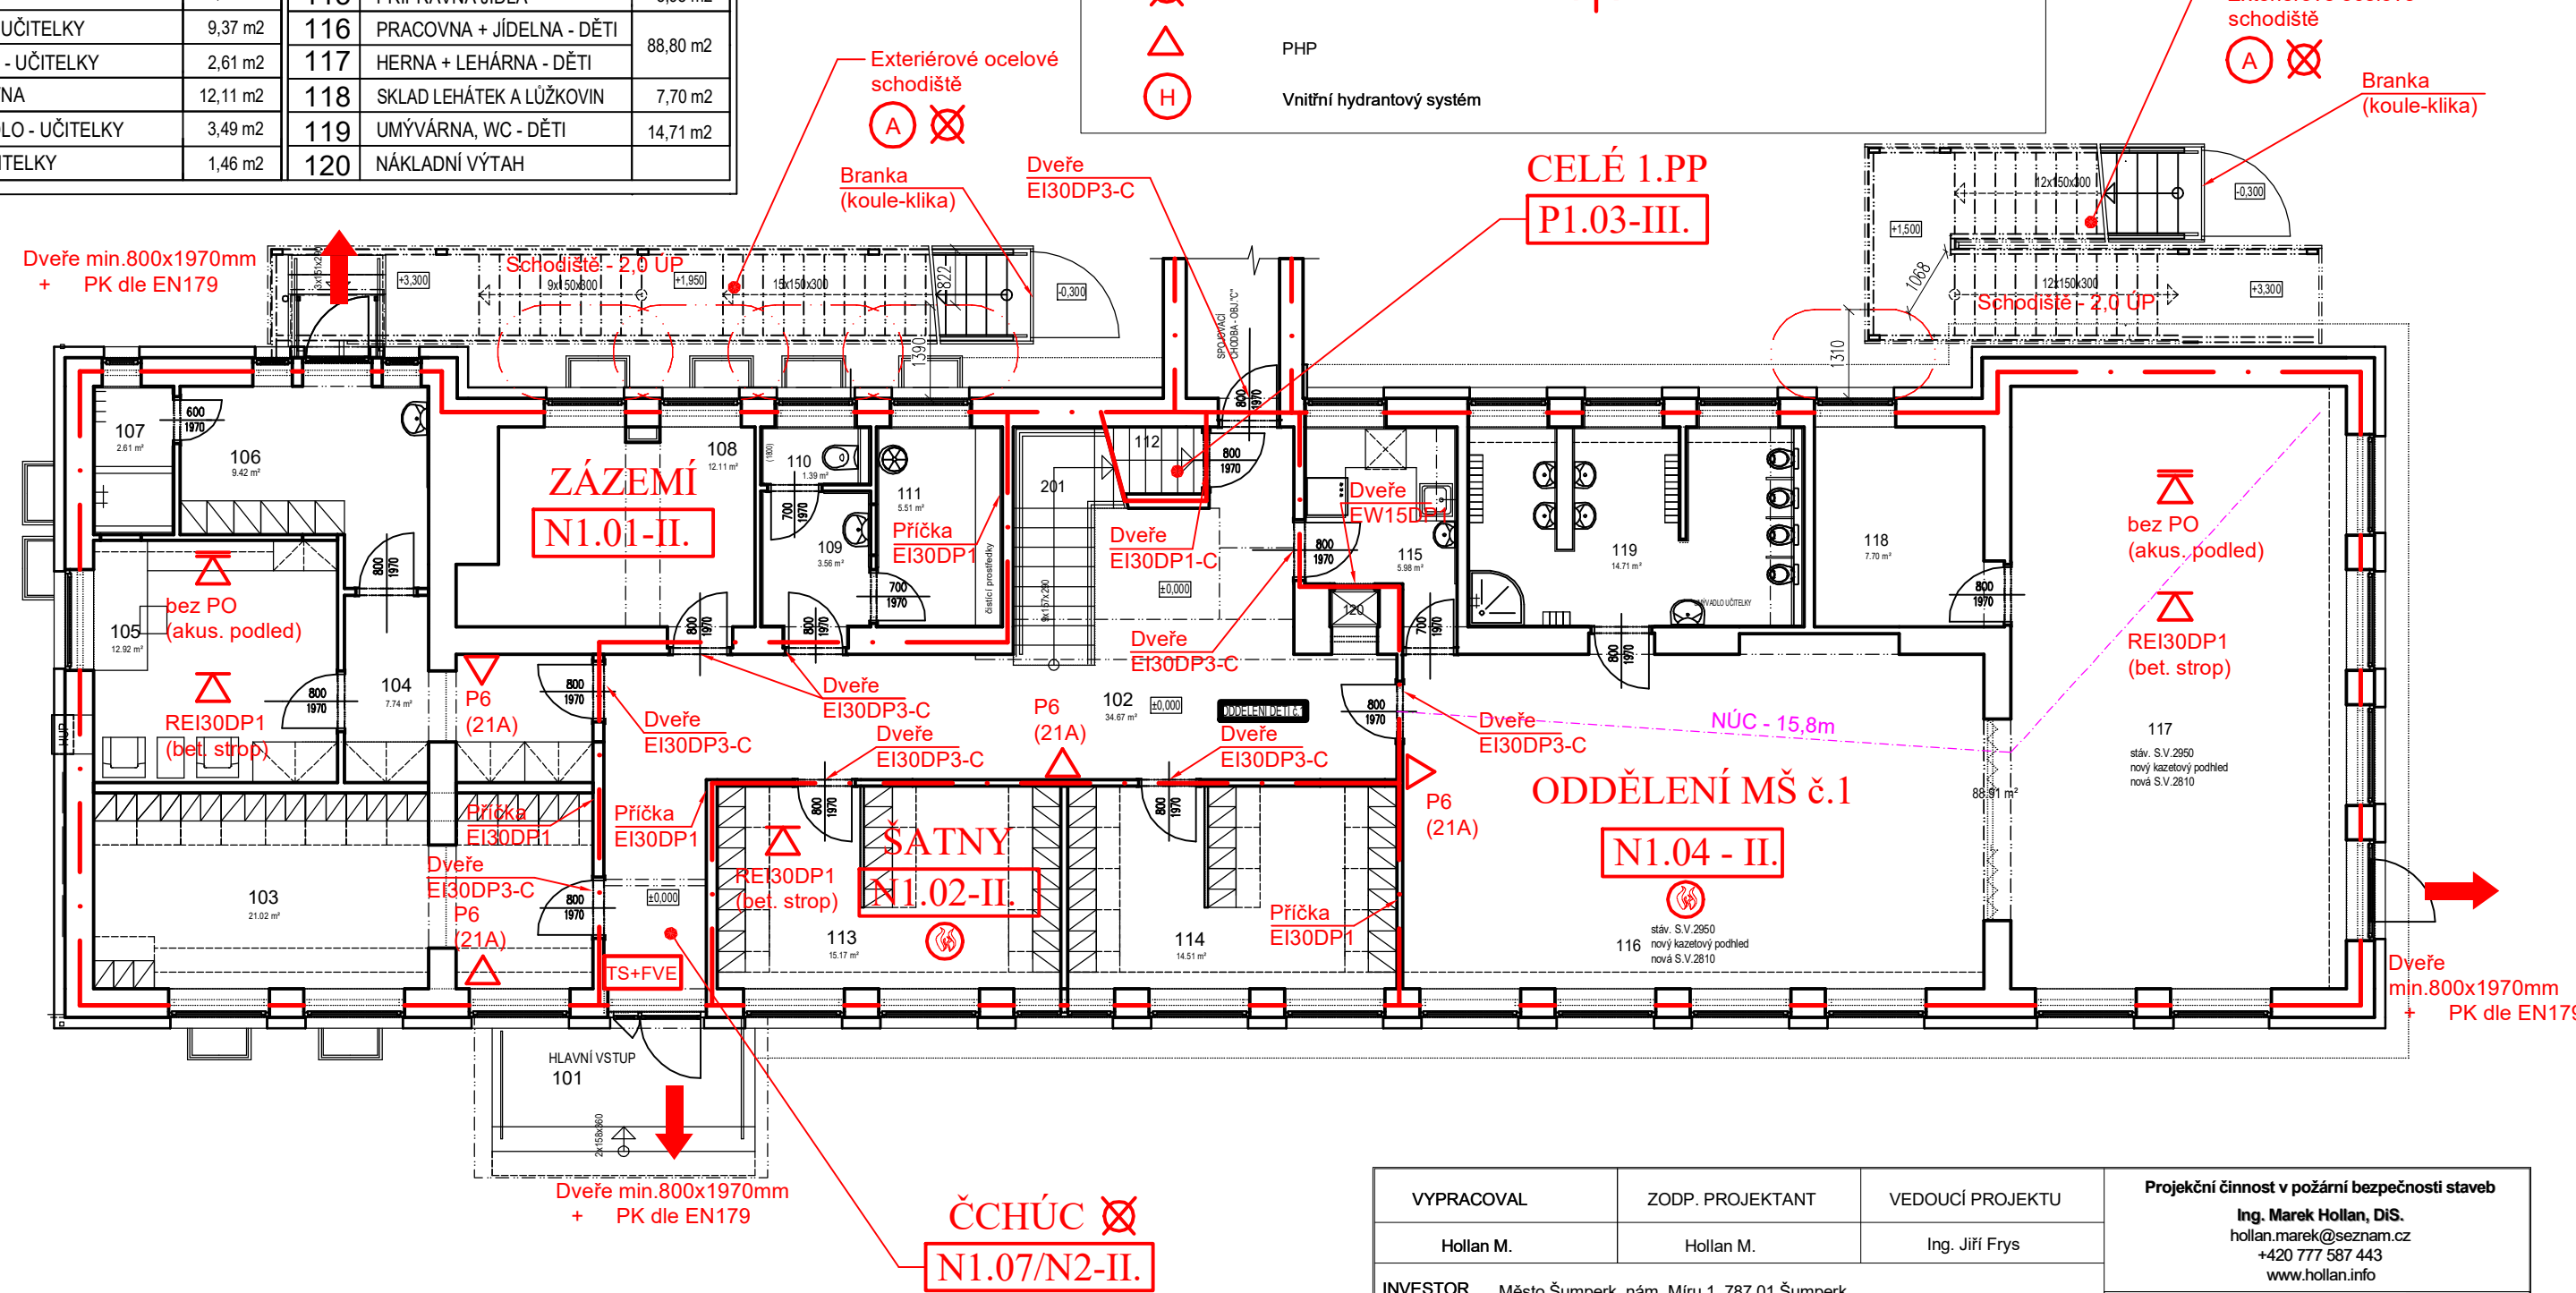

VYPRACOVAL	ZOOP. PROJEKTANT	VEDOUcí PROJEKTU	Projekční činnost v požární bezpečnosti staveb
Hollan M.	Hollan M.	Ing. Jiří Frys	Ing. Marek Hollan, DiS. hollan.marek@seznam.cz +420 777 587 443 www.hollan.info
INVESTOR	Město Šumperk, nám. Míru 1, 787 01 Šumperk		ČÍSLO PARÉ
AKCE	STAVEBNÍ ÚPRAVY MŠ JEREMENKOVA V ŠUMPERKU		
ČÁST	Požární bezpečnostní řešení		
VÝKRES	Půdorys 1.NP		
Č. ZAKÁZKY	1102024	Č. VÝKR.	D.3/102
FORMÁT	A4	MĚŘÍTKO	1:100
DATUM	01/2025	ÚČEL	DSP

REI30DP3	Požadovaná požární odolnost	CS+TS	Central Stop a Total Stop
---	Odstupová vzdálenost	A	Chráněná úniková cesta (A,B,C)
---	Hranice požárních úseků	⊗	Zařízení autonomní detekce a signalizace
→	Směr úniku	⊗	Nucené větrání
⊗	Nouzové osvětlení		
△	PHP		
H	Vnitřní hydrantový systém		

Půdorys 2.NP  
M 1:100

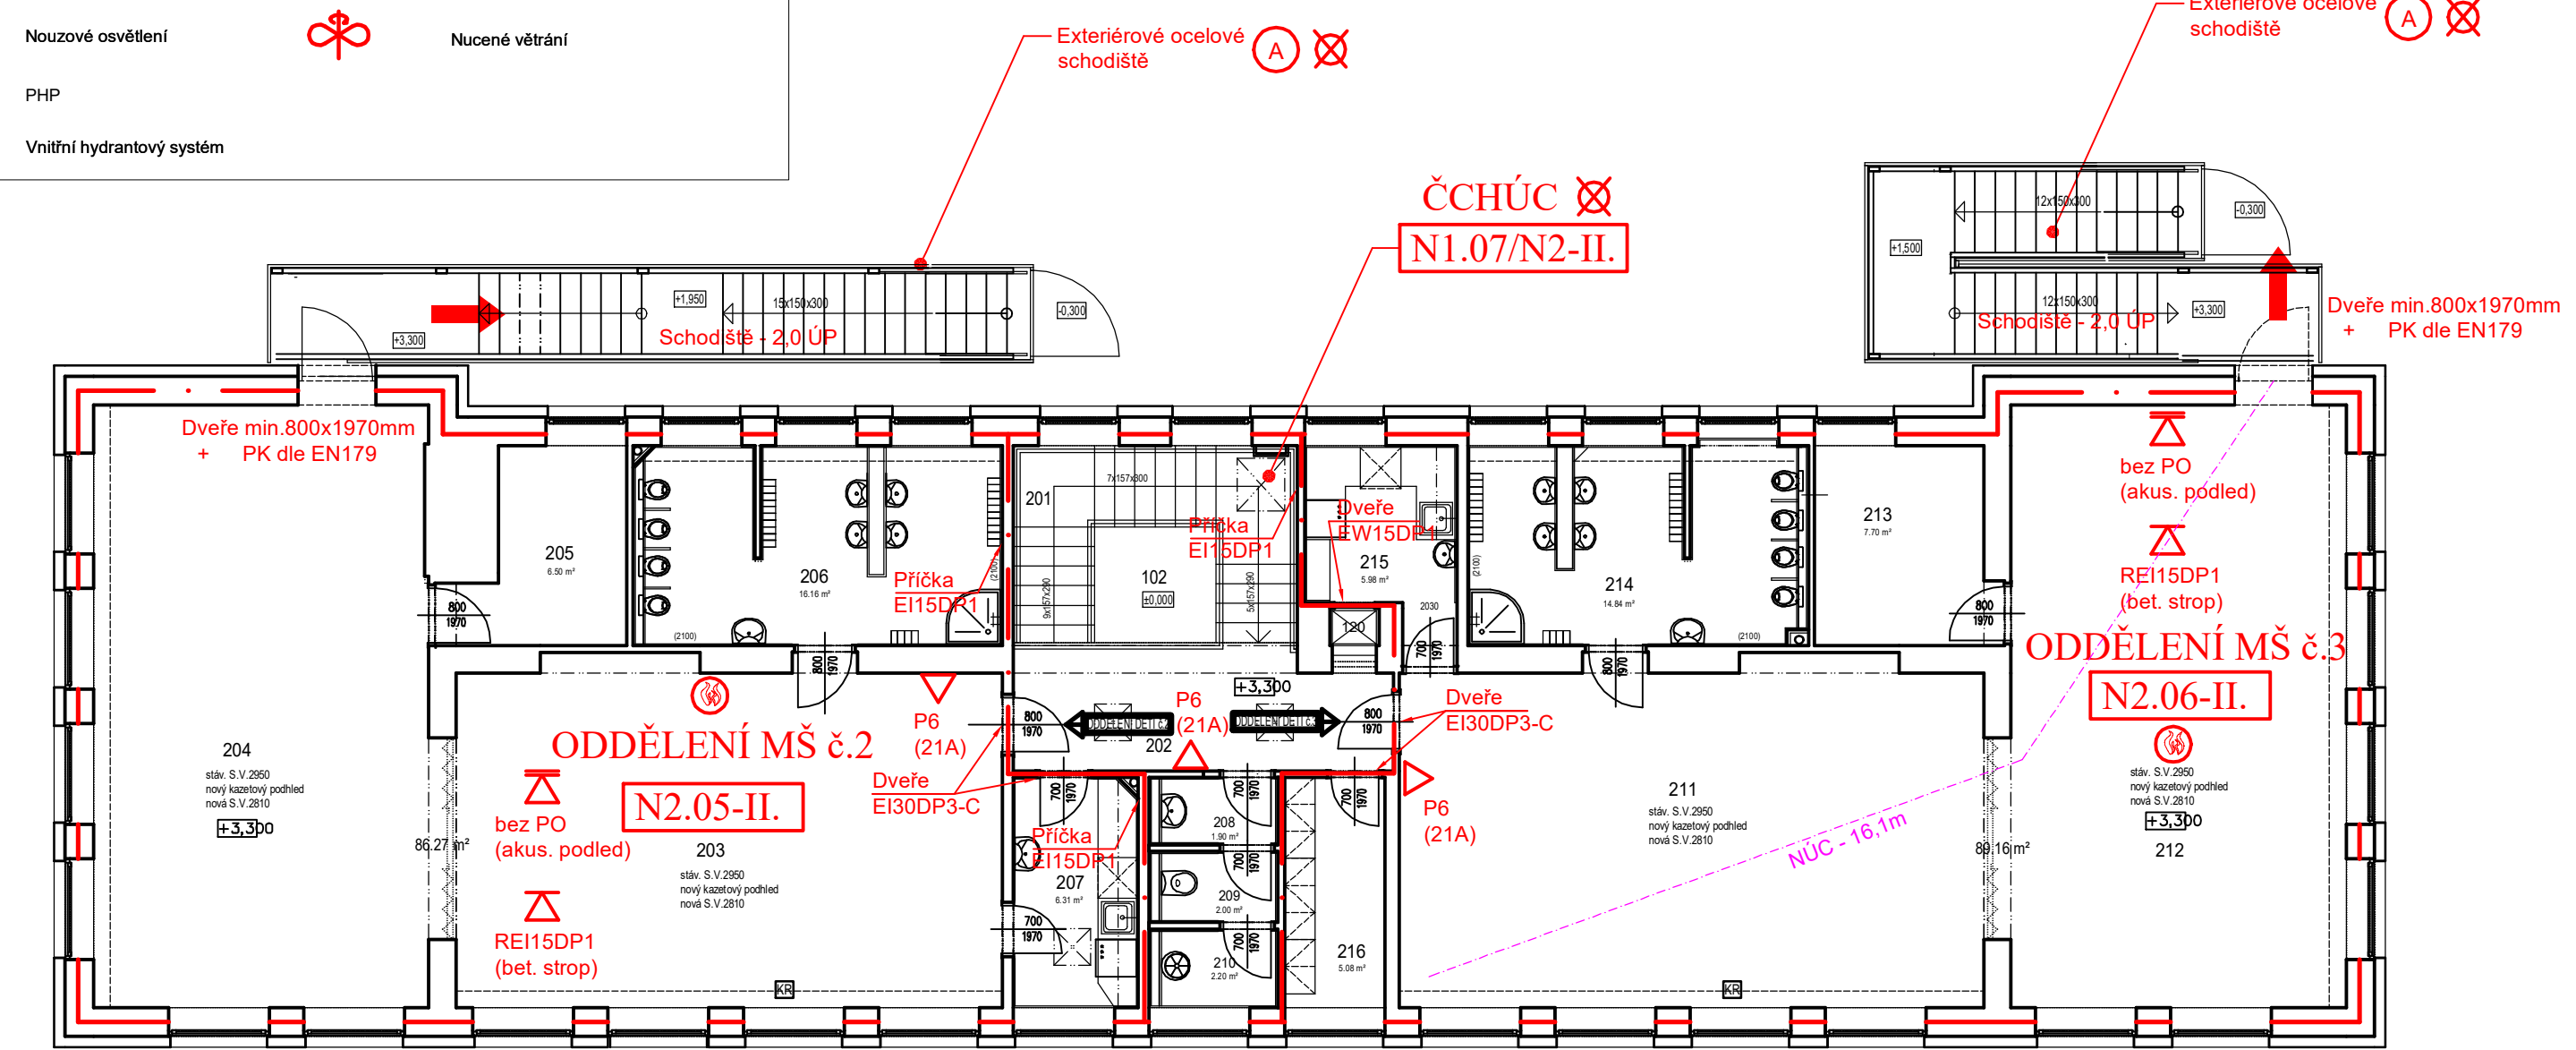

LEGENDA MÍSTNOSTÍ - 2.NP :

Č. M.	NÁZEV MÍSTNOSTI	PLOCHA	Č. M.	NÁZEV MÍSTNOSTI	PLOCHA
201	SCHODIŠTĚ 1NP-2NP	9,73 m <sup>2</sup>	210	UKLIDOVÁ KOMORA	2,23 m <sup>2</sup>
202	CHODBA	10,04 m <sup>2</sup>	211	PRACOVNA + JIDELNA - DĚTI	88,02 m <sup>2</sup>
203	PRACOVNA + JIDELNA - DĚTI	88,14 m <sup>2</sup>	212	HERNA + LEHÁRNA - DĚTI	7,70 m <sup>2</sup>
204	HERNA + LEHÁRNA - DĚTI	88,14 m <sup>2</sup>	213	SKLAD LEHÁTEK A LŮŽKOVIN	7,70 m <sup>2</sup>
205	SKLAD LEHÁTEK A LŮŽKOVIN	6,50 m <sup>2</sup>	214	UMÝVÁRNA WC - DĚTI	14,84 m <sup>2</sup>
206	UMÝVÁRNA WC - DĚTI	16,16 m <sup>2</sup>	215	PŘÍPRAVNA JIDLA	5,98 m <sup>2</sup>
207	PŘÍPRAVNA JIDLA	6,31 m <sup>2</sup>	216	SKLAD HRAČEK A POMŮCEK	5,08 m <sup>2</sup>
208	UMÝVADLO - UČITELKY	1,92 m <sup>2</sup>	120	NAKLADNÍ VÝTAH	
209	WC - UČITELKY	2,02 m <sup>2</sup>			

VYPRACOVAL	ZOOP. PROJEKTANT	VEDOUcí PROJEKTU	Projekční činnost v požární bezpečnosti staveb
Hollan M.	Hollan M.	Ing. Jiří Frys	Ing. Marek Hollan, DiS. hollan.marek@seznam.cz +420 777 587 443 www.hollan.info
INVESTOR	Město Šumperk, nám. Míru 1, 787 01 Šumperk		ČÍSLO PARÉ
AKCE	STAVEBNÍ ÚPRAVY MŠ JEREMENKOVA V ŠUMPERKU		
ČÁST	Požární bezpečnostní řešení		
VÝKRES	Půdorys 2.NP		
Č. ZAKÁZKY	1102024	Č. VÝKR.	D.3/103
FORMÁT	A4	MĚŘÍTKO	1:100
DATUM	01/2025	ÚČEL	DSP