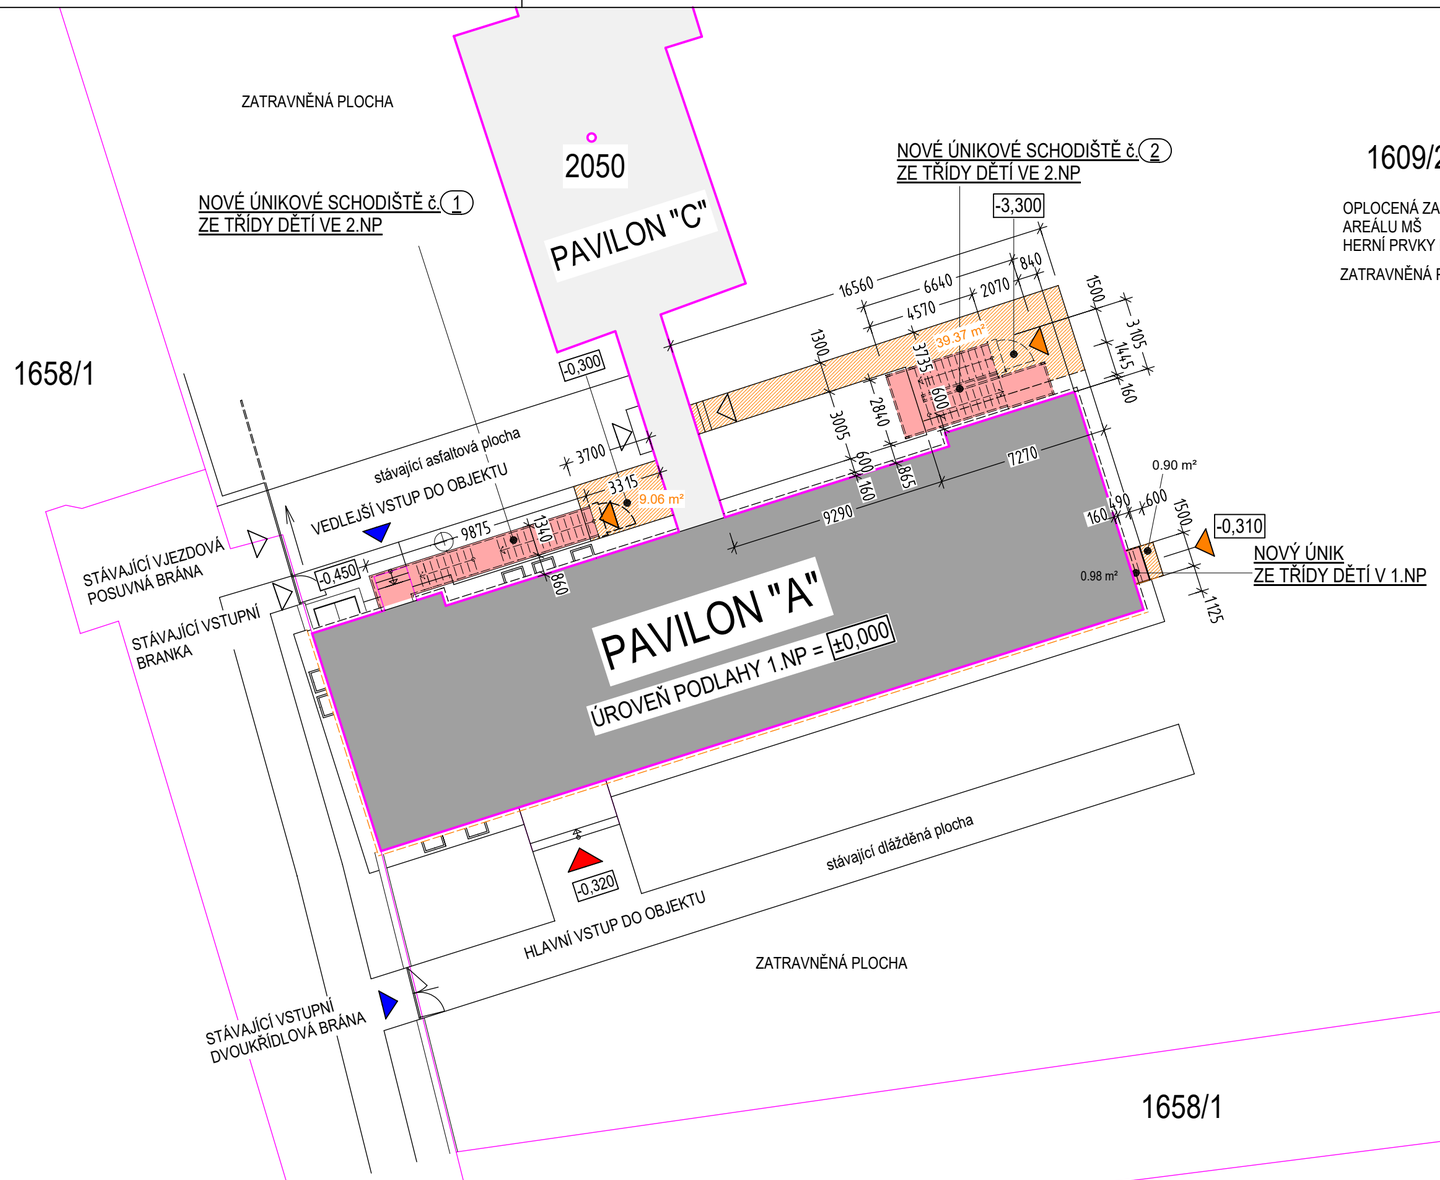

LEGENDA :

- PAVILON "A" MŠ JEREMENKOVA
- NOVĚ NAVRHOVANÉ ÚNIKY ZE TŘÍD DĚTÍ

ÚNIK ZE TŘÍDY DĚTÍ V 1.NP - BETONOVÉ SCHODY - zastavěná plocha : 1,00 m2
ÚNIK ZE TŘÍDY DĚTÍ VE 2.NP - OCELOVÉ SCHODIŠTĚ č.1 - zastavěná plocha : 13,40 m2
ÚNIK ZE TŘÍDY DĚTÍ VE 2.NP - OCELOVÉ SCHODIŠTĚ č.2 - zastavěná plocha : 16,00 m2

- DALŠÍ PAVILONY MŠ
- NOVĚ NAVRHOVANÉ ZPEVNĚNÉ PLOCHY
  - betonová zámková dlažba včetně betonového obrubníku
  - podkladní vrstvy pro pochůzí provoz

  celkem nové zámkové dlažby : 49,50 m2
- STÁVAJÍCÍ ZPEVNĚNÉ PLOCHY
- HRANICE PARCEL - DLE KÚ

S

Ing. JIŘÍ FRYŠ autorizovaný inženýr pro pozemní stavby ČKAIT - 1200774

Zodpovědný projektant	Vypracoval	Kreslil	FRYŠ STAVEBNÍ PROJEKCE
ing. Monika Tomanová	ing. Monika Tomanová	ing. Monika Tomanová	JIŘÍ FRYŠ - STAVEBNÍ PROJEKCE, LANGROVA 17, 78701 ŠUMPERK, TEL.583 215988, frys@frys.cz
Kraj: Olomoucký	Městský úřad: Šumperk		
Investor: Město Šumperk, nám. Míru č.1, 787 01 Šumperk			Formát: 3A4
Stavba: MŠ Jeremenkova, Šumperk - rekonstrukce pavilonu A - únikové schodiště			Měřítko: 1:200
			Datum: 05/2025
			Účel: DPS
			Číslo zakázky: 24/44c
Specializace: C. Situační výkresy			Číslo výkresu: C.3a
Název výkresu: KOORDINAČNÍ SITUAČNÍ VÝKRES - ZASTAVOVACÍ SITUACE			Číslo paré:

Tisk: 30.04.2025

MONIKA-HP

V/Š = 297 / 550 (0.16m2)

Allplan 2017