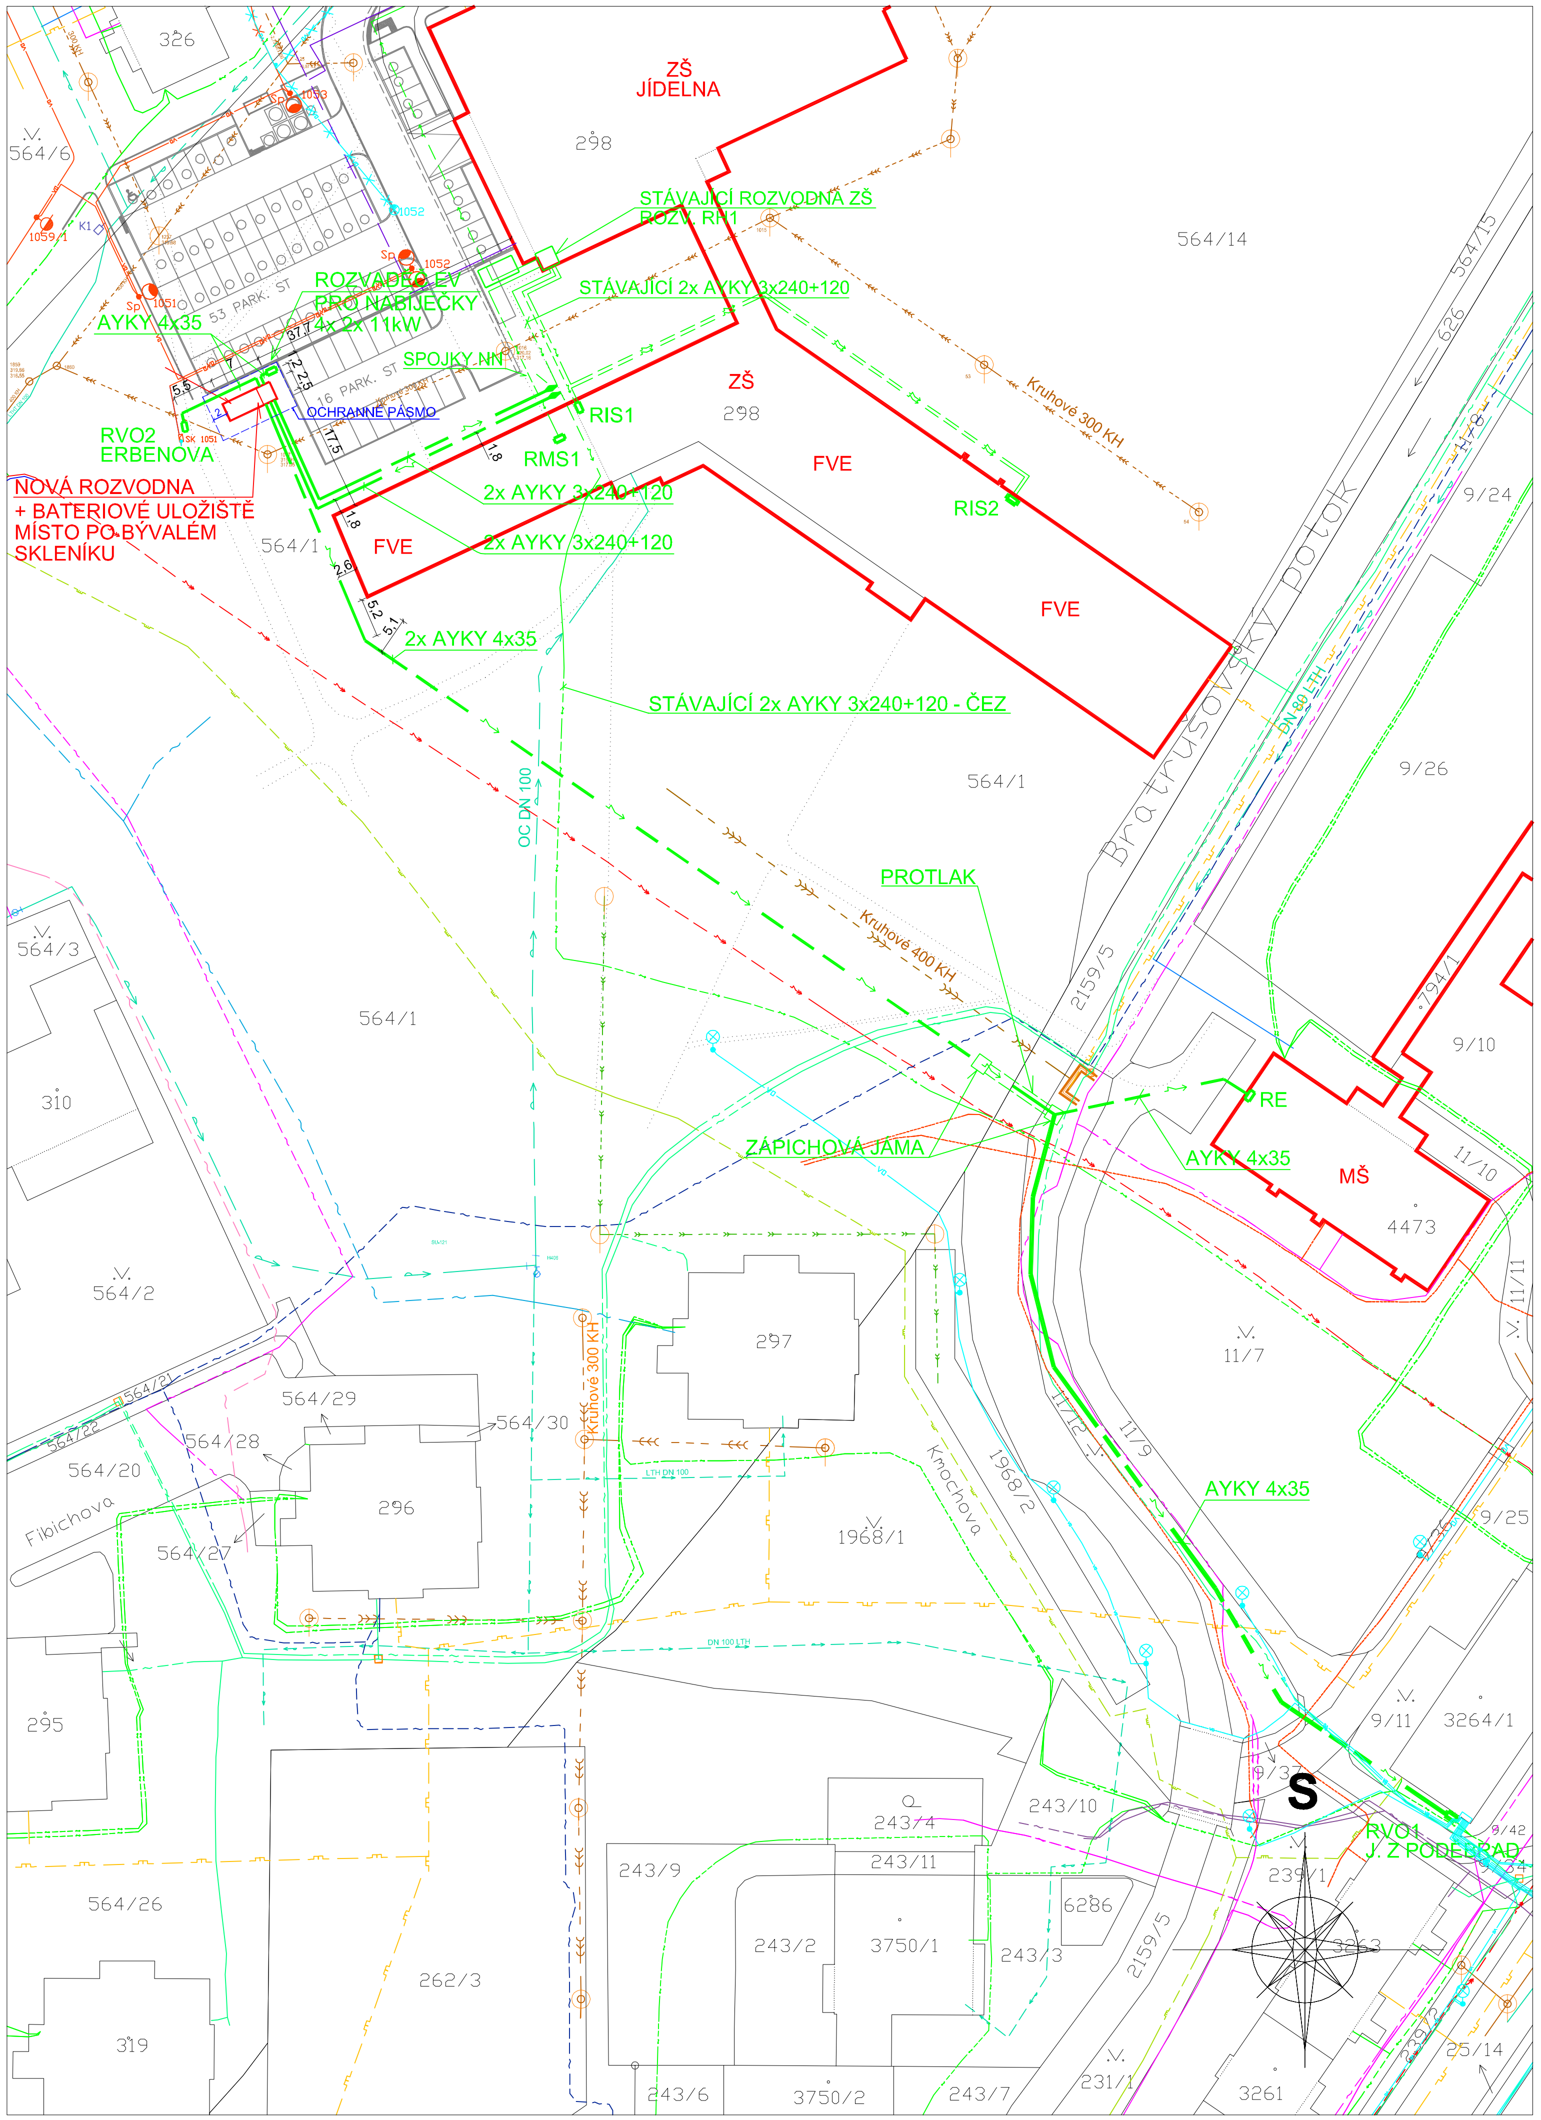

LEGENDA

KONTEJNER - ROZVODNA	PLYNOVOD NTL
STÁVAJÍCÍ PODZEMNÍ VEDENÍ VN	PLYNOVOD STL
SOUBĚH S PODZEMNÍM VEDENÍM VN DO 35 kV	TEPLOVOD
STÁVAJÍCÍ PODZEMNÍ VEDENÍ NN	OPTICKÉ VEDENÍ ČESKÉ RADIOKOMUNIKACE
NOVÉ KABELY NN	SDĚLOVACÍ VEDENÍ CETIN
STÁVAJÍCÍ VEŘEJNÉ OSVĚTLENÍ	SDĚLOVACÍ KABEL VODAFONE
NOVÉ VEŘEJNÉ OSVĚTLENÍ	OPTICKÝ KABEL VODAFONE
VODOVOD	KOAXIAL VODAFONE
KANALIZACE JEDNOTNÁ	PODZEMNÍ KOMUNIKAČNÍ SÍŤ SELECT SYSTEM
KANALIZACE SPLAŠKOVÁ	SDĚLOVACÍ VEDENÍ T-MOBILE
KANALIZACE DEŠŤOVÁ	

POZNÁMKA

NOVÉ VEŘEJNÉ OSVĚTLENÍ
SOUČÁST JINÉHO POVOLENÍ

KOMUNIKACE, PARK.STÁNÍ A CHODNÍKY
SOUČÁST JINÉHO POVOLENÍ

ZÁKLADNÍ ÚDAJE

NAPĚŤOVÁ SOUSTAVA NN: 3+PEN, STŘÍDAVÁ, 50Hz, 400/231V, TN-C

OCHRANA PŘED ÚRAZEM EL.PROUDEM:

DLE ČSN 33 3201, ČSN EN 61140 a ČSN 33 2000-4-41 ed.3 - OCHRANNÉ OPATŘENÍ:

ZÁKLADNÍ OCHRANA (PŘED PŘÍMÝM DOTYKEM / DOTYKEM ŽIVÝCH ČÁSTÍ):
- ZÁKLADNÍ IZOLACE ŽIVÝCH ČÁSTÍ
- PŘEPÁŽKY NEBO KRYTY

OCHRANA PŘI PORUŠE (PŘED DOTYKEM NEŽIVÝCH ČÁSTÍ):
- OCHRANNÉ UZEMNĚNÍ A OCHRANNÉ POSPOJOVÁNÍ
- AUTOMATICKÉ ODPOJENÍ V PŘÍPADĚ PORUCHY, SÍŤ TN

Stávající inženýrské sítě byly zakresleny do PD dle podkladů od správců inženýrských sítí. Před zahájením výkopových prací dodavatel stavebních prací požádá správce inženýrských sítí o jejich přesné vytýčení a provedou o tom zápis do stavebního deníku.

k.ú. Dolní Temenice [764442] a Šumperk [764264]

Stupeň dokumentace: Dokumentace pro výběr zhotovitele - DPS		Číslo dokumentu: 2024ŠMv04		Revize: 0	Datum: 12/2024
Vypracoval: Pavel Šenkýř	Kontroloval: ing. Milan Hošek	Zodpovědný projektant: Jan Hrubý	List: 01	Počet A4: 2	Měřítko: 1:1000
Investor: Město Šumperk, nám. Míru 1, 787 01 Šumperk, IČ: 00303461					
Zpracovatel dokumentace a držitel práv: SOLAR GODS Solar gods s.r.o. Na Folimance 2155/15 120 00 Praha 2 IČ: 17331501 DIČ: CZ17331501	Název: Fotovoltaická elektrárna 97,20 kWp s akumulací 576,0 kWh – FVE ZŠ/MŠ Šumavská				DPS
	Doplňující název: Propojení odběrných míst s FVE a baterii Situace detail 1:1000				D.2.01.2