


LEGENDA - EPS:

- EPS

ÚSTŘEDNA EPS
- METALICKÝ KABEL
- OPTICKÝ KABEL

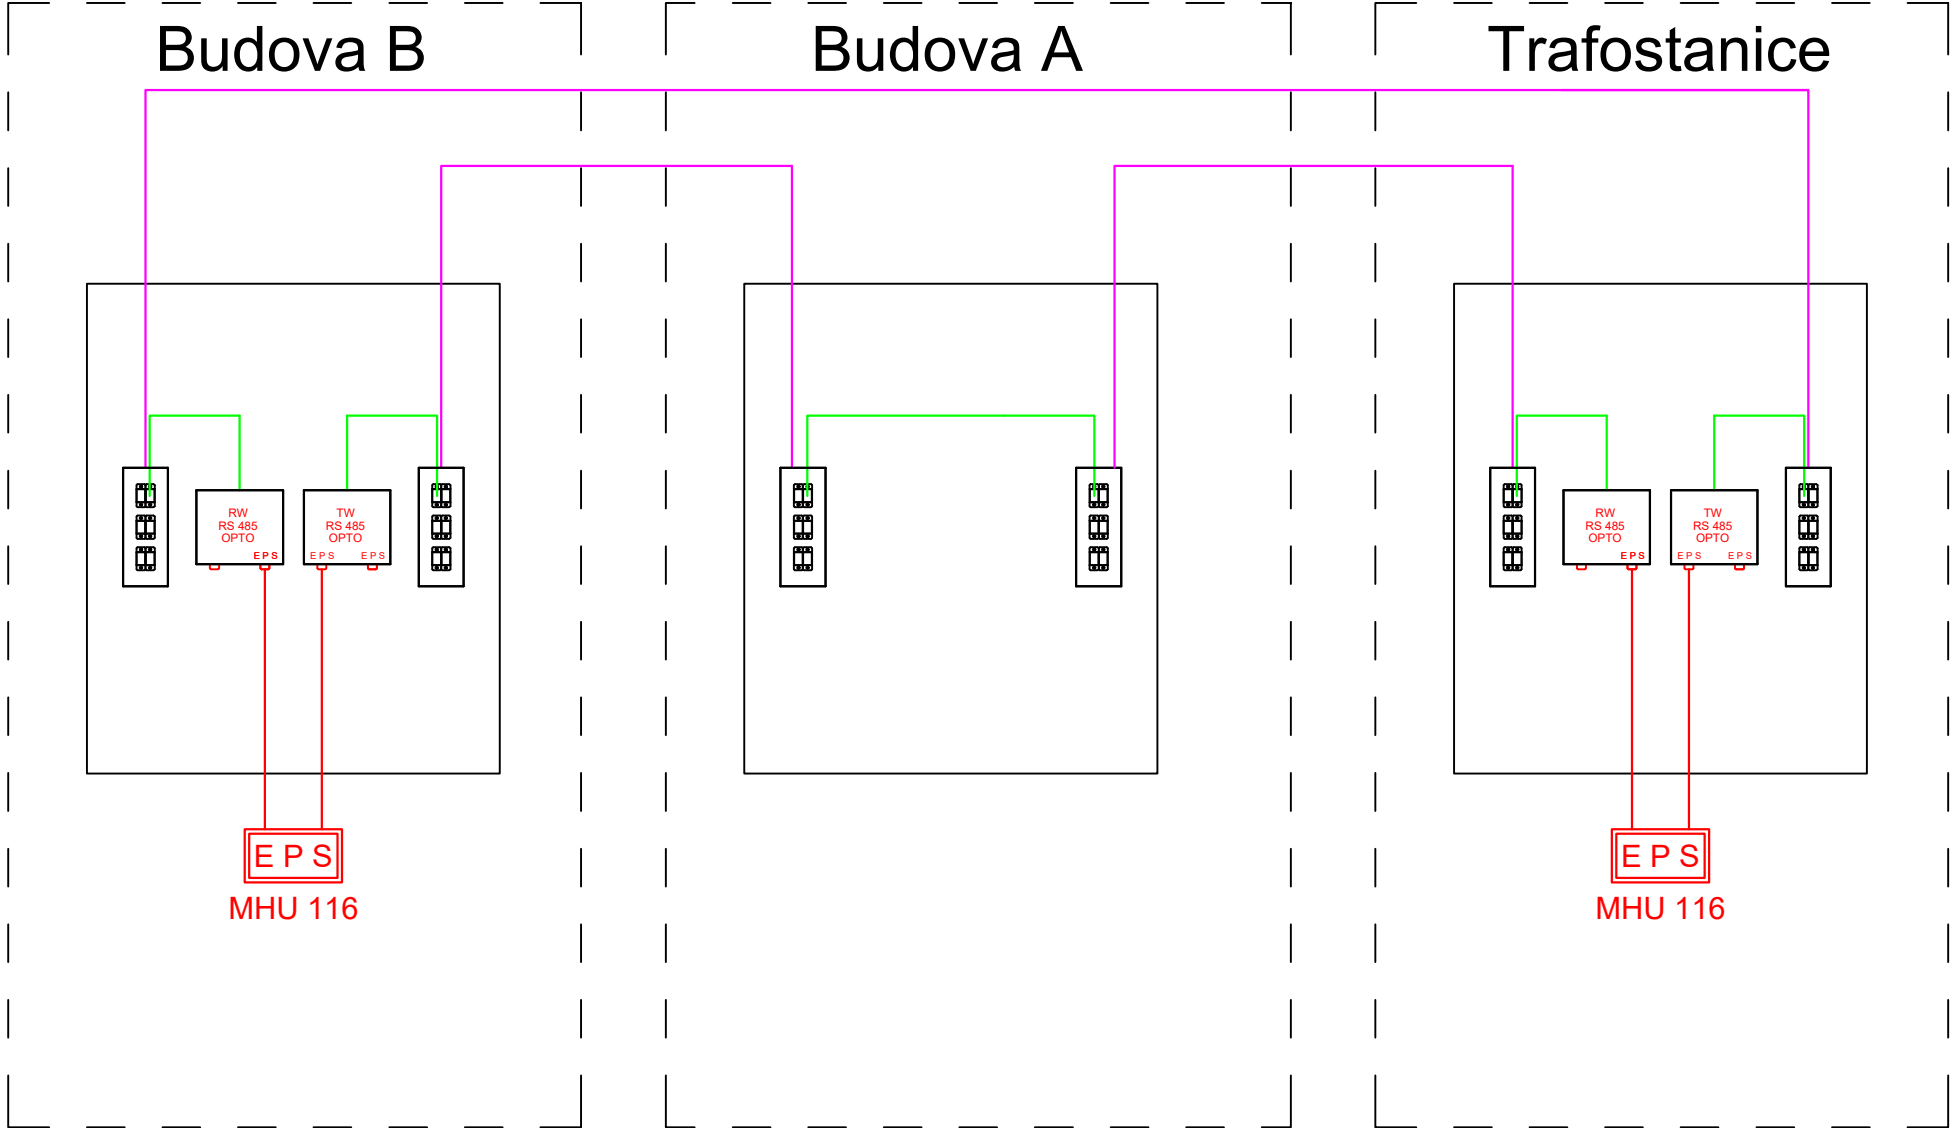

Na Pískách 3234/1, Hodonín 695 14, ČESKÁ REPUBLIKA  
tel +420 518 309 911, +420 518 342 609, [www.nsn.cz](http://www.nsn.cz)

ODPOVĚDNÝ PROJEKTANT		VYPRACOVAL		DRUH DOKUMENTACE	
Petr Sedláček		Filip Švrček		DPS	
OBEC:	Šumperk	Kraj:	Olomoucký	MĚŘÍTKO:	1:100
INVESTOR: Nemocnice Šumperk a.s. Nerudova 640/41 787 01 Šumperk				FORMÁT:	2xA4
				DATUM:	11/2023
				ZAKÁZ. Č.:	
NÁZEV OBJEKTU: Budova B- Evakuační rozhlas (ER), Elektrická požární signalizace (EPS)				ČÍSLO VÝKRESU:	ČÍSLO KOPIE:
				10	
OBSAH:				Blokové schéma optického propojení EPS	