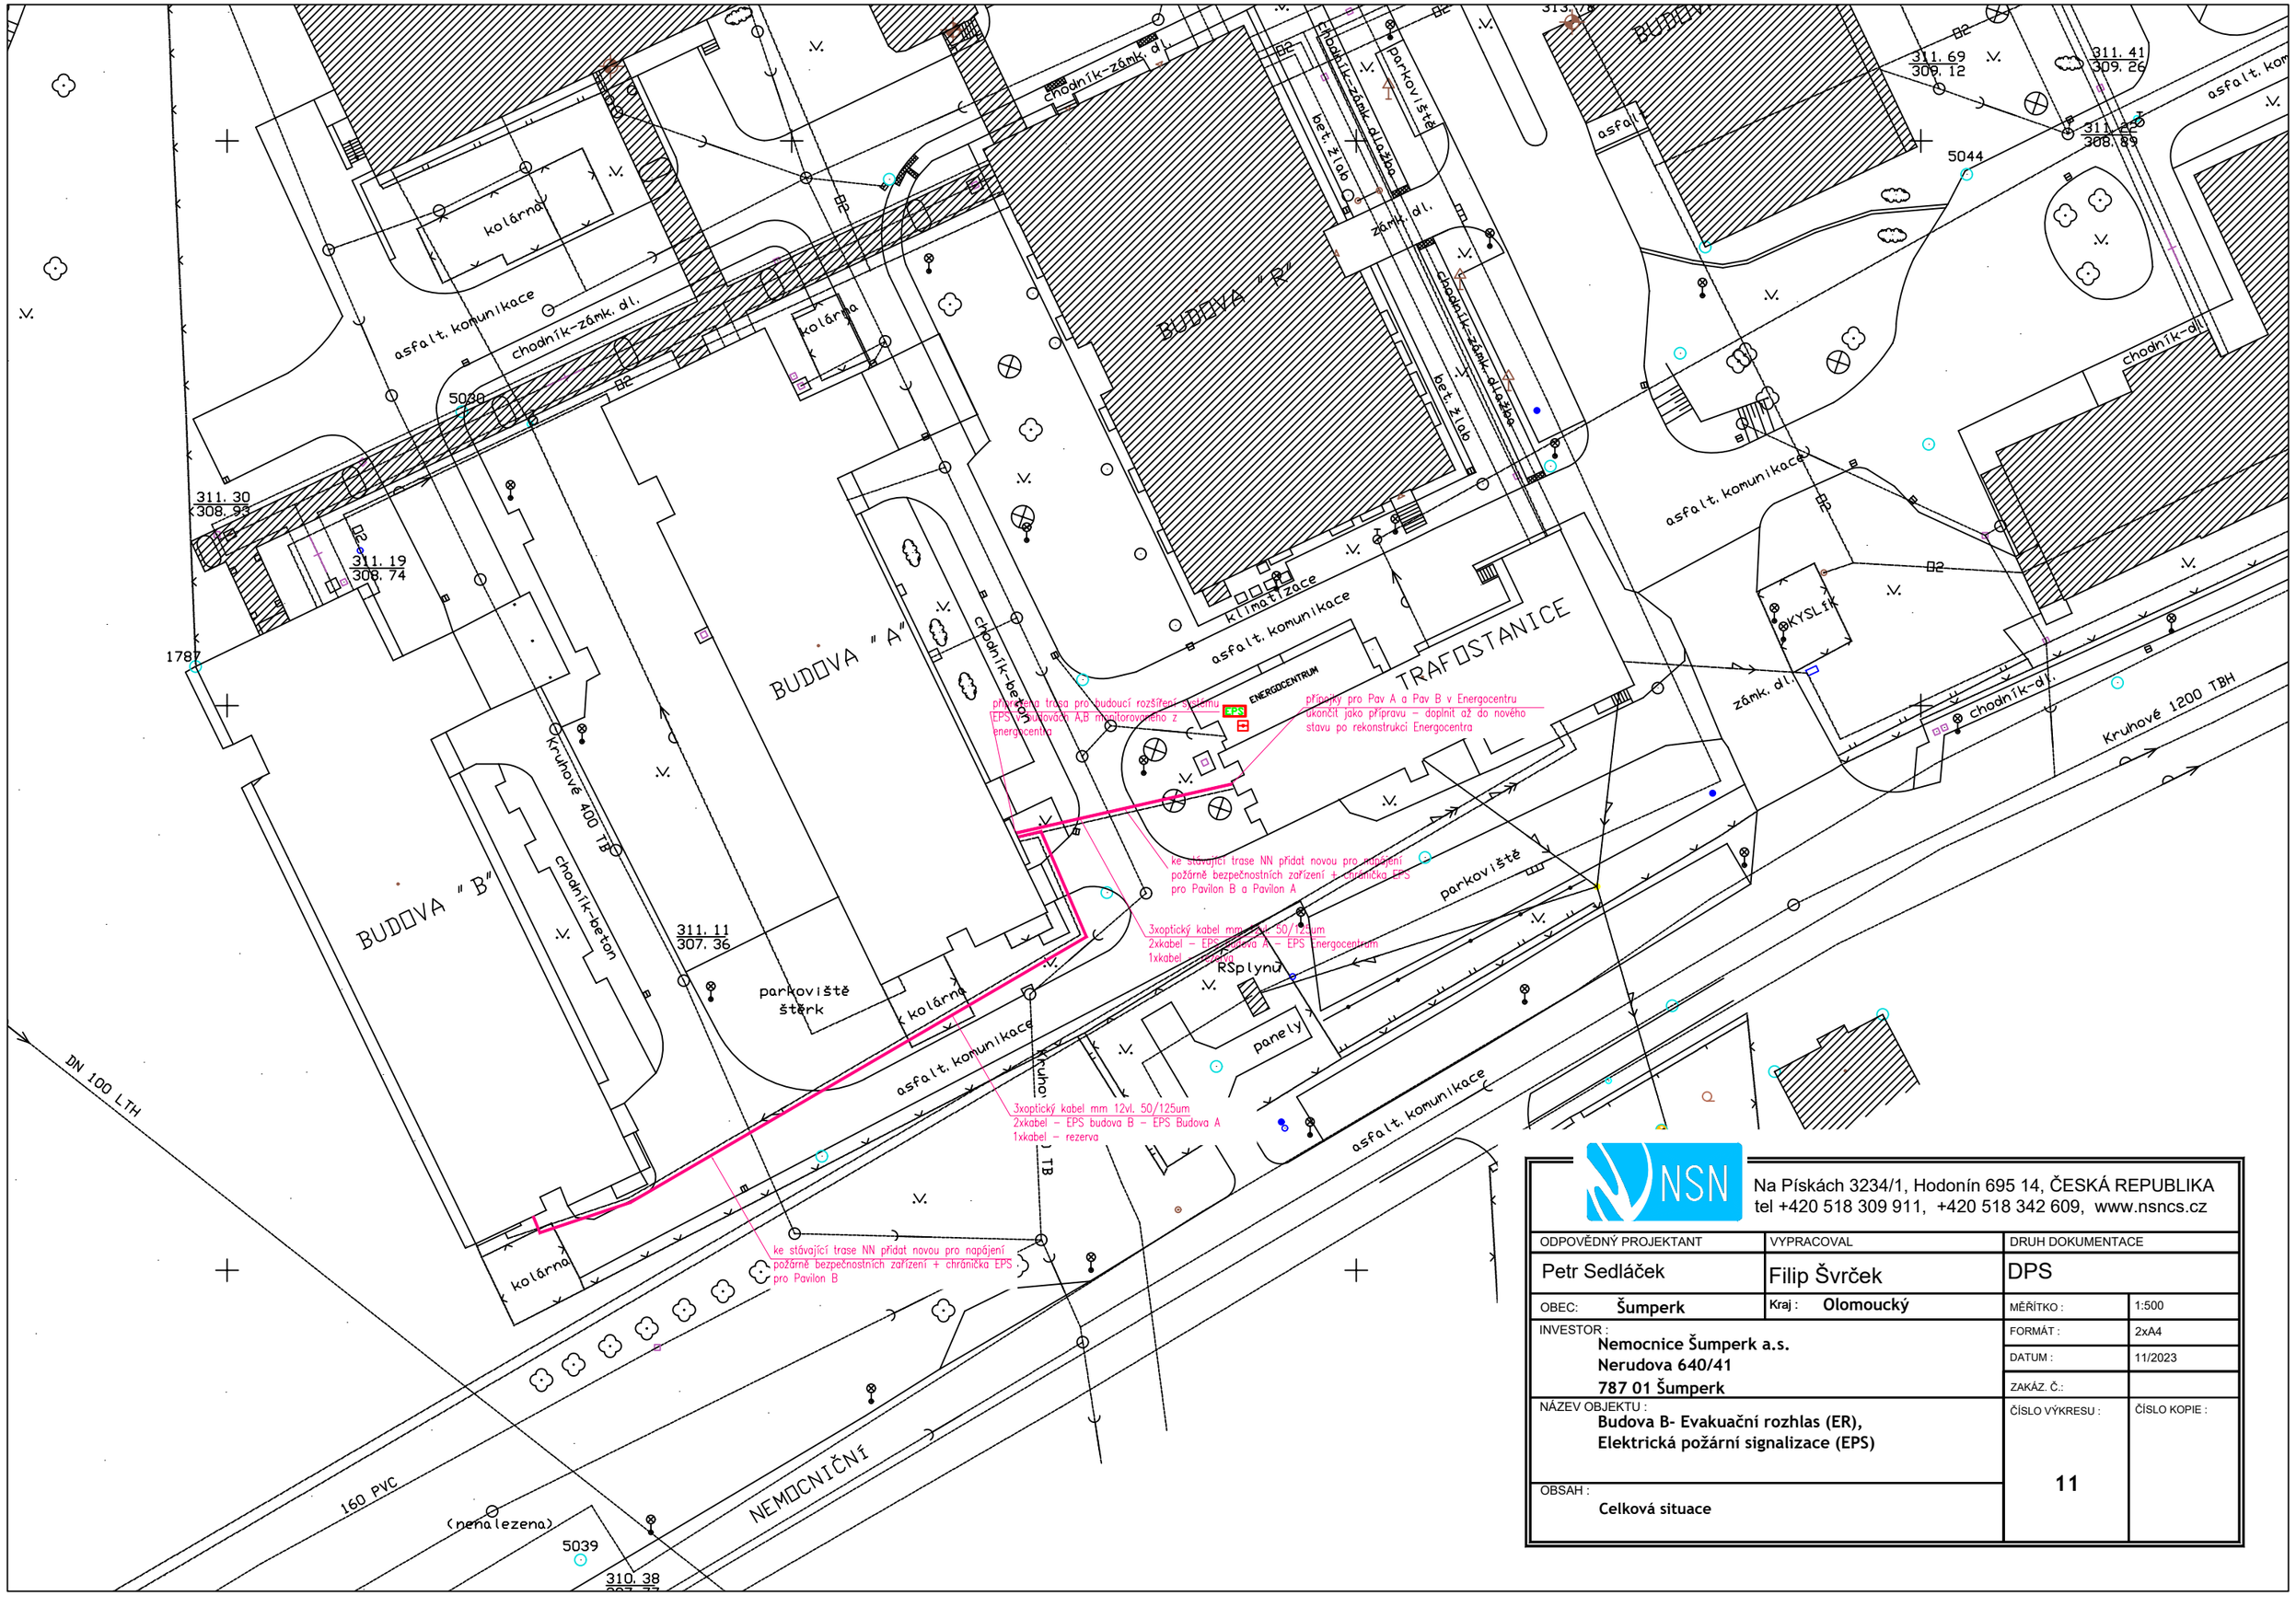

NSN

Na Pískách 3234/1, Hodonín 695 14, ČESKÁ REPUBLIKA
tel +420 518 309 911, +420 518 342 609, www.nsncs.cz

ODPOVĚDNÝ PROJEKTANT	VYPRACOVAL	DRUH DOKUMENTACE	
Petr Sedláček	Filip Švrček	DPS	
OBEC: Šumperk	Kraj : Olomoucký	MĚŘÍTKO :	1:500
INVESTOR : Nemocnice Šumperk a.s. Nerudova 640/41 787 01 Šumperk		FORMÁT :	2xA4
		DATUM :	11/2023
		ZAKÁZ. Č.:	
NÁZEV OBJEKTU : Budova B- Evakuační rozhlas (ER), Elektrická požární signalizace (EPS)		ČÍSLO VÝKRESU : 11	ČÍSLO KOPIE :
OBSAH : Celková situace			