



Šumperská provozní vodohospodářská společnost, a.s.

Jílová 2769/6, 787 01 Šumperk

IČ: 47674911, DIČ: CZ47674911

zapsaná v obchodním rejstříku u Krajského soudu v Ostravě v odd. B, vložka 699

Tel: 583 317 111
Fax: 583 214 845
e-mail: spvs@spvs.cz
<http://www.spvs.cz/>
Bankovní spojení:
Komerční banka, a.s.
č.ú. 2603841/0100

GROBER PROJECT s.r.o.

Eva Borisovová

Tovární 1059/41

779 00 Olomouc

Váš dopis značky/ze dne
2616/2022

Naše značka
112/10/2022

e-mail
sperlchova@spvs.cz

Vyřizuje / telefon
Šperlchová/583317252

Šumperk
01.11.2022

Věc:

"ŠUMPERK - Sociální bydlení Šumperk - Temenice p.č. 1275/20, 15/2 a 18/1" ÚŘ+SŘ

Souhlasíme se stavbou „*Sociální bydlení Šumperk – Temenice*“, kde součástí je zřízení vodovodní a splaškové kanalizační přípojky, na parcelním čísle 1275/20, 15/2, 18/1, atd. v katastrálním území Horní Temenice za podmínek uvedených níže. Při výstavbě **DOJDE** ke styku s vodovodním řadem a kanalizační stokou v naší správě a před zahájením stavebních prací **JE** nutné požádat o jeho místní vytyčení. V příloze Vám zasíláme situaci s informativním zákresem průběhu inženýrských sítí v naší správě v dané lokalitě. Požadujeme zajištění maximální ochrany našich zařízení během stavebních prací a dodržení ČSN 73 6005 a zákona č. 274/2001 Sb., o vodovodech a kanalizacích, v platném znění (dále jen „ZvaK“).

Souhlasíme s napojením novostavby bytového domu – dvě budovy propojené krytou pavlačí, samostatnou vodovodní přípojkou PE 100 RC SDR 11 D 40 na stávající vodovod pro veřejnou potřebu LTH DN 150.

Napojení bude provedeno navrtávkou pomocí celoobvodové objímky z tvárné litiny (nartávací pas), s těžkou epoxidovou protikorozií ochranou (certifikát GSK) a nerezovými šrouby, těsnění EPDM. Na tento navrtávací pas je připojeno šoupátko s integrovanou ISO nebo Isiflo spojkou pro PE potrubí.

Napojení provedou pověřeni pracovníci naší akciové společnosti na náklady investora. Přípojka bude ukončena ve vodoměrné šachtě, pro instalaci vodoměru délky 260 mm. Vodoměrná šachta bude provedena pro instalaci vodoměru a jeho odečtu bez nutnosti vstupu pracovníka do šachty (tzn. nevlezná šachta, např. HUTIRA- COMPOZIT), a to ve vzdálenosti max. 10 m od místa napojení na hlavní řad. Poklop VŠ bude dle umístění pochůzný nebo pojízdný a uzamykatelný. Poklop VŠ musí být v niveletě s konečným upraveným terénem. Šroubení k vodoměru musí být umístěno max. 350 mm pod upraveným terénem. Šachta nesmí být umístována do skruže.

Před zahájením stavebních prací je nutná konzultace pro umístění vodoměrné šachty s vedoucím provozu Šumperk. Součástí vodovodní přípojky je orientační tabulka, vytyčovací vodič a bezpečnostní fólie.

Dále upozorňujeme, že dle vyhlášky č. 428, §15, odst.3, kterou se provádí zákon č. 274/2001 Sb.: "Vodovodní potrubí vodovodu se nesmí propojovat s potrubím užitkové a provozní vody a ani s vodovodním potrubím z jiného zdroje vody, který by mohl ohrozit jakost vody a provoz vodovodního systému".

O provedené kontrole bude vystaven písemný doklad "**Souhlas s provedením stavby**", bez tohoto dokladu nemůže být stavba uvedena do provozu.

Vodovodní řad v zájmovém území je řešen jako veřejný vodovod, a to primárně pro zásobování obyvatel pitnou vodou, ale hydranty na nich mohou také sloužit pro požární zabezpečení, avšak nemusí garantovat potřebnou kapacitu. Požární zabezpečení je nutné řešit samostatně. Dle potřeb požárního zabezpečení je možné souhlasit s doplněním dalších hydrantů.

Souhlasíme s napojením samostatnou splaškovou kanalizační přípojkou PVC DN 200, SN 10 na stávající splaškovou kanalizaci pro veřejnou potřebu – kamenina DN 400. Vzhledem k tomu, že se jedná o dodatečné napojení na kanalizační stoku, bude napojení provedeno pomocí jádrového navrtání a vysazení odbočky. Zaústění do kanalizační stoky musí být provedeno v horní třetině stoky pod úhlem 45-90 °. Napojení na naše zařízení bude provedeno dle



Šumperská provozní vodohospodářská společnost, a.s.

Jílová 2769/6, 787 01 Šumperk

IČ: 47674911, DIČ: CZ47674911

zapsaná v obchodním rejstříku u Krajského soudu v Ostravě v odd. B, vložka 699

požadavků vedoucího provozu a provedou ho pověřeni pracovníci naší akciové společnosti, nebo bude provedeno za jejich dozoru, na náklady investora. Požadujeme osazení domovní revizní šachty na splaškové kanalizační přípojce a doporučujeme její umístění ve všech lomech na ni.

Odpadní vody jsou pouze splaškové.

Dešťové vody nesmí být svedeny do splaškové kanalizace pro veřejnou potřebu.

Dále požadujeme ochránit kanalizační přípojku před nežádoucím zpětným vzdutím ve stokové síti, a to dle platných norem ČSN EN 12056-4 a ČSN 75 6101.

O provedené kontrole bude vystaven písemný doklad "**Souhlas s provedením stavby**", bez tohoto dokladu nemůže být stavba uvedena do provozu.

V místě kolize s našim zařízením nebo objekty, které jsou součástí vodovodu a kanalizace, kde není možné dodržet ochranné pásmo je nutné **před uložením** přizvat ke kontrole pověřeného pracovníka naší společnosti (Ing. Martin Tomíček tel.: 724 063 369).

Vyjádření vydané pod č.j. 047/06/2022, dne 1.7.2022 pozbývá platnosti a je zcela nahrazené tímto vyjádřením.

Současné musí být splněny podmínky v příloze 2.

Platnost vyjádření je 1 rok od data vydání. Při změně v projektové dokumentaci je nutné si vyžádat nové vyjádření.

Toto vyjádření je ve smyslu ust. §23 ZvaK vyjádřením vlastníka vodovodu a kanalizace vydané provozovatelem na základě zmocnění vyplývajícího ze smlouvy o provozování dle ust. §8, odst. 2 ZvaK.


Dodávka vody a odvádění odpadních vod je podmíněno uzavřením písemné smlouvy dle §8, odst.6 zákona č.274/2001 sb. v platném znění. V případě, že dojde k navýšení odvodu srážkových vod je nutné kontaktovat zákaznické oddělení pro úpravu smlouvy. Před jejím uzavřením, požadujeme předložení potvrzení od ŠPVS, a.s. "**Souhlas s provedením stavby**" včetně tohoto vyjádření.

Za ŠPVS, a.s. Šumperk
Ing. Mirka Šperlichová
ved.odd. VH rozvoje

Přílohy:

1. *Souhlas s provedením stavby*
2. *Podmínky pro žadatele ke zřízení vodovodní a kanalizační přípojky*
3. *Situace se zákresem IS*

Šumperská provozní
vodohospodářská společnost, a.s.
Šumperk, č.p. 2769, Jílová 6, PSČ 787 01
IČ 47674911, DIČ CZ47674911
- 42 -

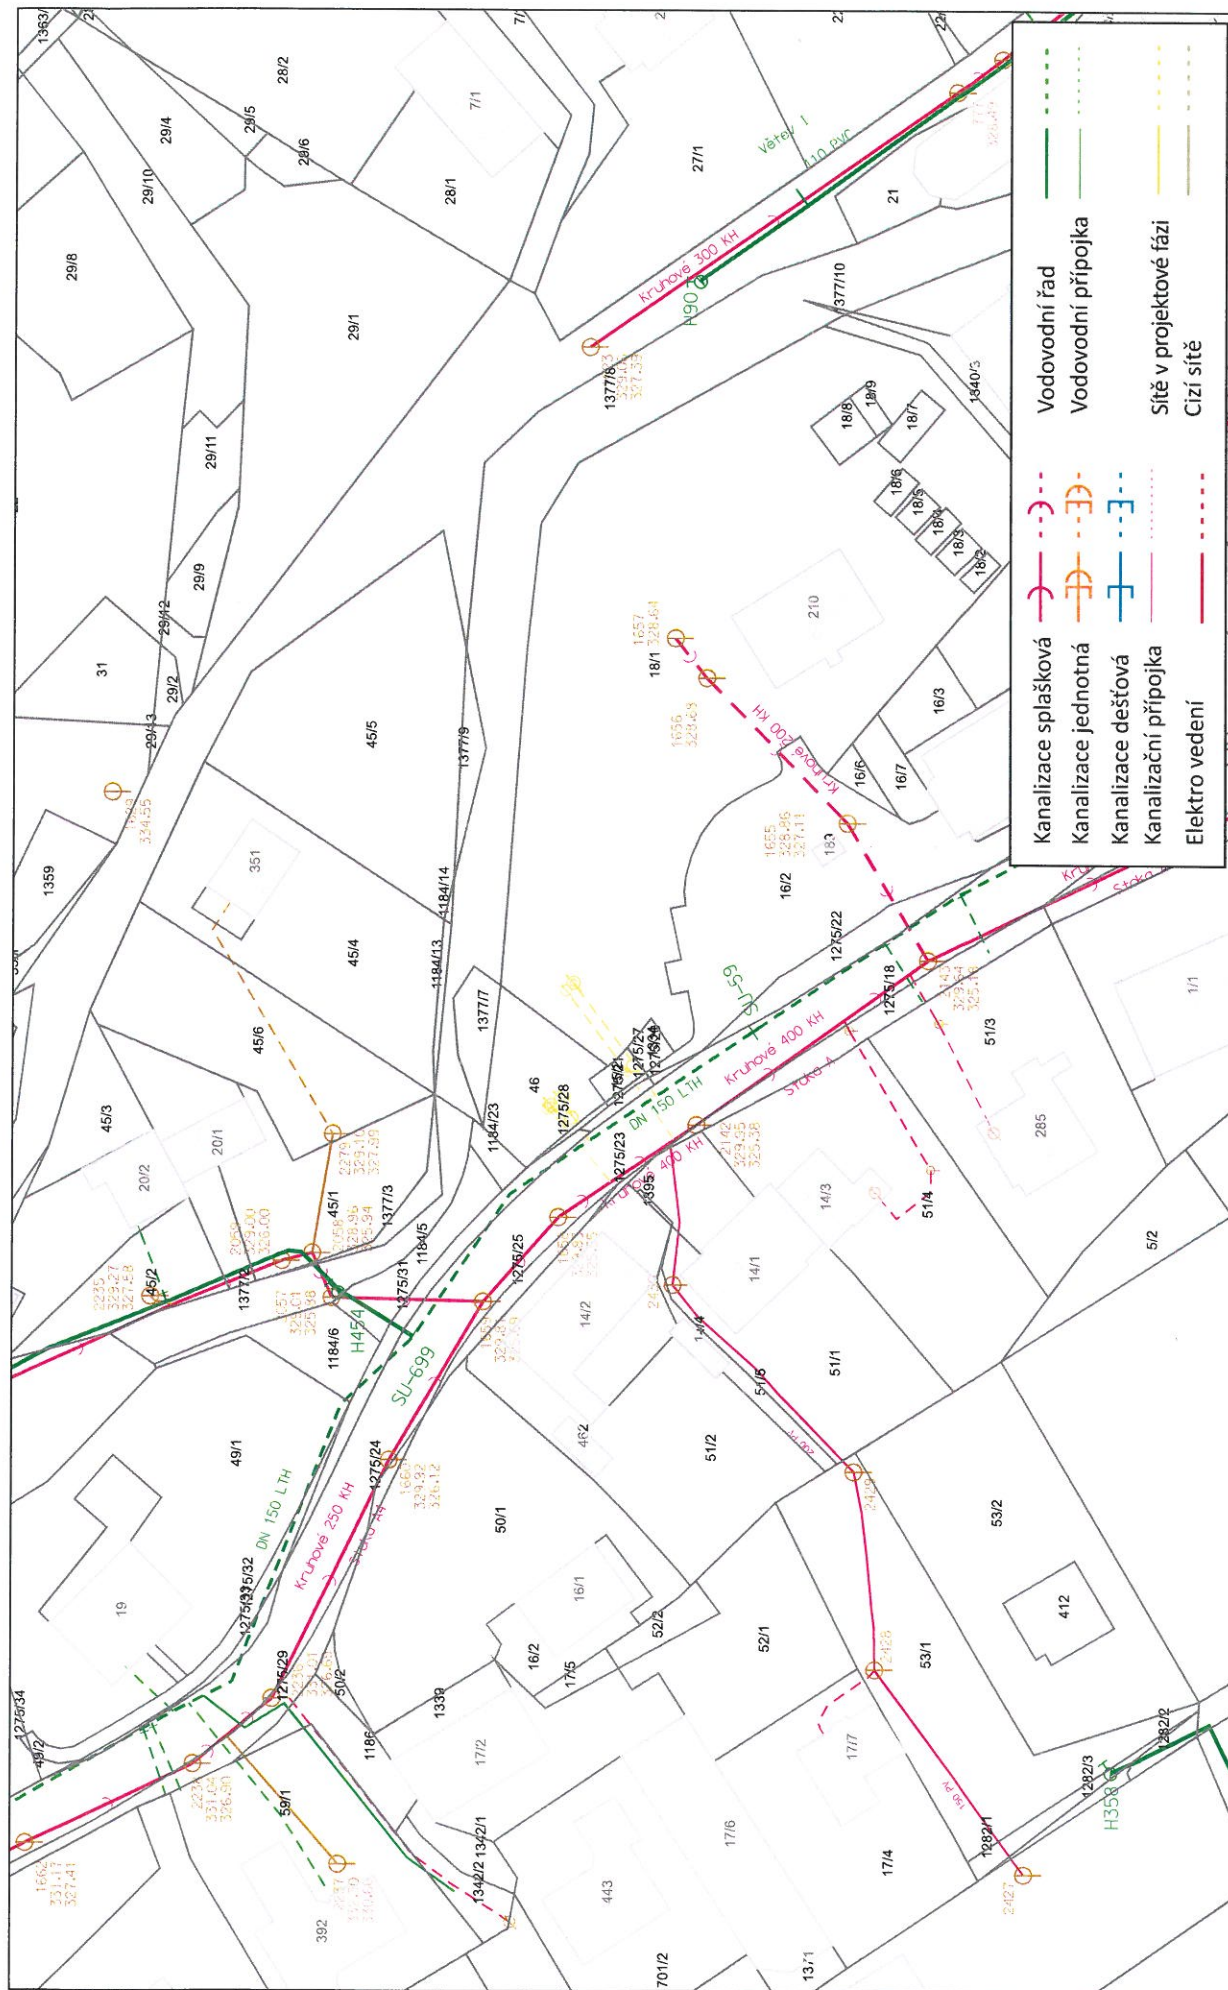

Katastr: Horní Temenice

Měřítko: 1 : 1000

D. M. 22/11/2022
 Šumperská provozní
 ochotspodářská společnost, a.s.
 Šumperská 69, 27504, Jihlava, PSČ 787 01
 IČ 47674911, DIČ CZ47674911
 42-

Datum: 1.11.22

Vytiskl: SPERLICHOVA



