


KOUPELNA a WC
typ 01
PŮDORYS
M 1:25

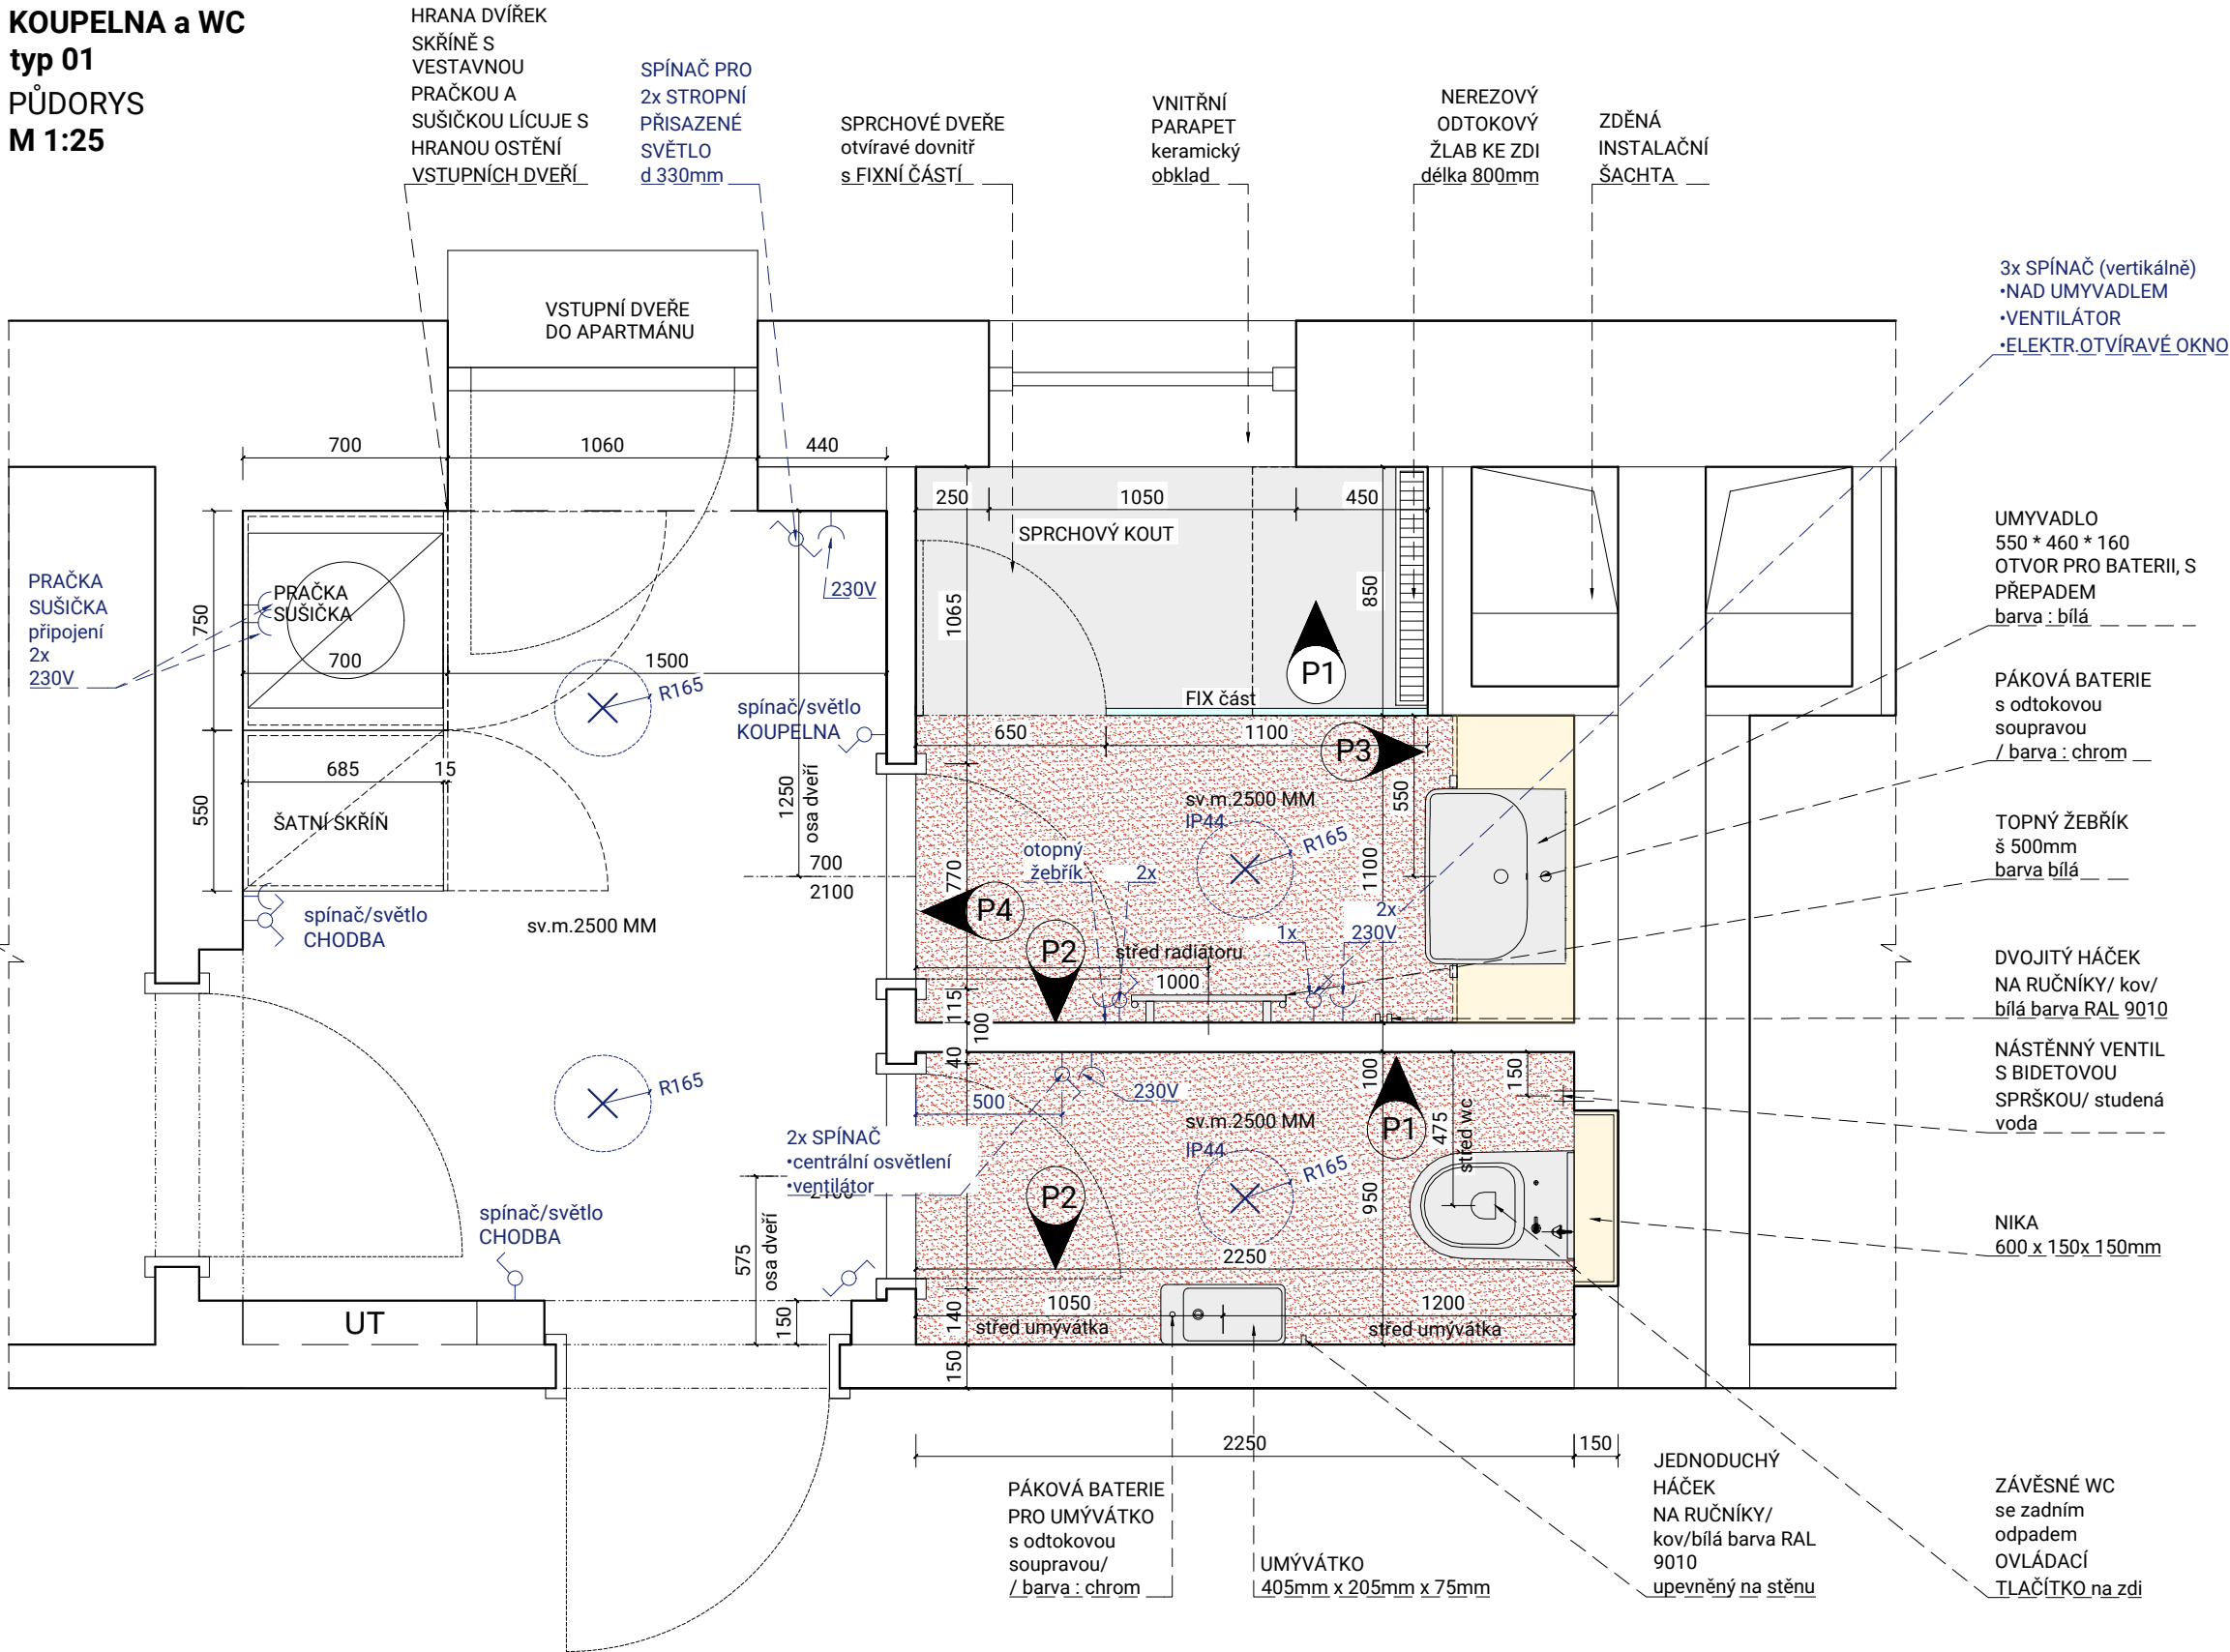

TRuhlÁŘSKÁ VÝROBA - PROVEDENÍ:

KOUPELNOVÁ SKŘÍŇKA ZAVĚŠENÁ (pod umyvadlem) :
březová překližka / čirý, matný PUR lak
(pro uchování přirozeného vzhledu březové dýhy)
SKŘÍŇKA NÁSTĚNNÁ (nad umyvadlem) :
korpus / březová překližka / čirý, matný PUR lak
dvířka/ březová překližka/ čirý, matný PUR lak + zrcadlo /v
zrcadlové ploše LED pásek, délka min. 800mm
otvírka: Tip-On
KOVÁNÍ : záruka na pohyblivé prvky po celou dobu životnosti
nábytku
OTVÍRKA : naložený/polonaložený závěs 110 ° s tlumením,
seřazení dvířka ve 3 směrech
Na otvíravých dvířkách - lepené zrcadlo + LED pásek
PLNOVÝSUV : s tlumením a korpusovou lištou, nosnost 30 kg

NIKA /WC: velikost 600 x 150 x 150mm
vložený truhlářský prvek
březová překližka čirý, matný PUR lak

MONTÁŽ:
Koordinační se stavbou při osazení prvků elektro a ZTI
Nástěnná skříňka nad umyvadlem : kotvy do zdiva
Spodní skříňka pod umyvadlem : kotvy do zdiva

SPÁROŘEZ:
Obklad : keramická kachle 50 x 150mm na síťce velikosti 300 x
300 mm s min. spárou. Kachle rektifikovaná.
Barva: NCS S 2010-Y60R

Obklad bude osazen vždy dekorem na střed místnosti - dle
označení, tak aby vznikl souměrný přířez z obou stran.

Spárovací hmota : barva NCS S 3020-Y50R
Těsnící tmel (odpovídá barvě spárovací hmoty)

Podlaha koupelny a wc:
Epoxidová stěrka (2x probarvená) + matný PUR lak
barva : kód NCS S4040-Y70R

MATERIÁLY A BAREVNÉ ŘEŠENÍ:

PODLAHA KOUPELNA/ WC
Epoxidová stěrka 2x - probarvená + matný PUR lak
barva: kód NCS S4040-Y70R

OBKLAD STĚN: Keramická kachle 50 x 150 mm,
na síťce velikosti 300 x 300mm, tl.9mm
rektifikovaná
barva : NCS S 2010-Y60R

SPÁROVACÍ HMOTA :
barva: barva NCS S 3020-Y50R
Těsnící tmel (odpovídá barvě spárovací hmoty)

NIKA /WC: velikost 600 x 150 x 150mm
vložený truhlářský prvek
březová překližka tl 15mm, čirý, matný PUR lak

STROP: SDK/ bílý nátěr

maspart

martinka spusta
architekti

maspart s.r.o. IČ 03198057 © 2024
Nádražní 1790 Šternberk 78501 www.maspart.com

generální projektant:
maspart s.r.o.
IČO: 03198057
Nádražní 1790/22, Šternberk 785 01

zodpovědný projektant:
Ing. arch. Pavel Martinka ČKA 4495
+420 775 914 146 pavel.martinka@maspart.com

GROBER PROJECT, s.r.o.

HIP:
GROBER PROJECT, s.r.o.
Pasteurova 162/13c, 779 00 Olomouc
Ing. Jiří Grohmann
+420 776 577 933, j.grohmann@groberproject.cz

projektant části:
GROBER PROJECT, s.r.o.
Pasteurova 162/13c, 779 00 Olomouc
Ing. Jiří Grohmann
+420 776 577 933, j.grohmann@groberproject.cz

investor:
Město Šumperk
nám. Míru 364/1, 787 01 Šumperk
IČO: 00303461

akce:
Bytový dům Šumperk - Temenice


místo:
ulice Temenická
787 01 Šumperk
p.č. st. 15/2, 16/2, 16/6, 16/7, 18/1, 18/10, 18/12, 18/13,
1275/1, 1275/19, 1275/20, 1275/21, 1275/22, 1275/27,
1334, 1377/8
k.ú.: Horní Temenice [764469]
p.č. 919/2, 919/11, 954
k.ú.: Dolní Temenice [764442]

stupeň:
DOKUMENTACE PRO PROVÁDĚNÍ STAVBY

část:
D.2
Dokumentace tech. a technol.
zařízení, provozní soubory
PS 01 - INTERIÉR
název výkresu, měřítko:
Půdorys
KOUPELNA/WC typ 01
1:50

objekt:
PS 01
datum:
10/2024
číslo výkresu:
PS 01
I.01

KOUPELNA typ1
POHLED 1
(se sprchovou zástěnou)
M 1:25

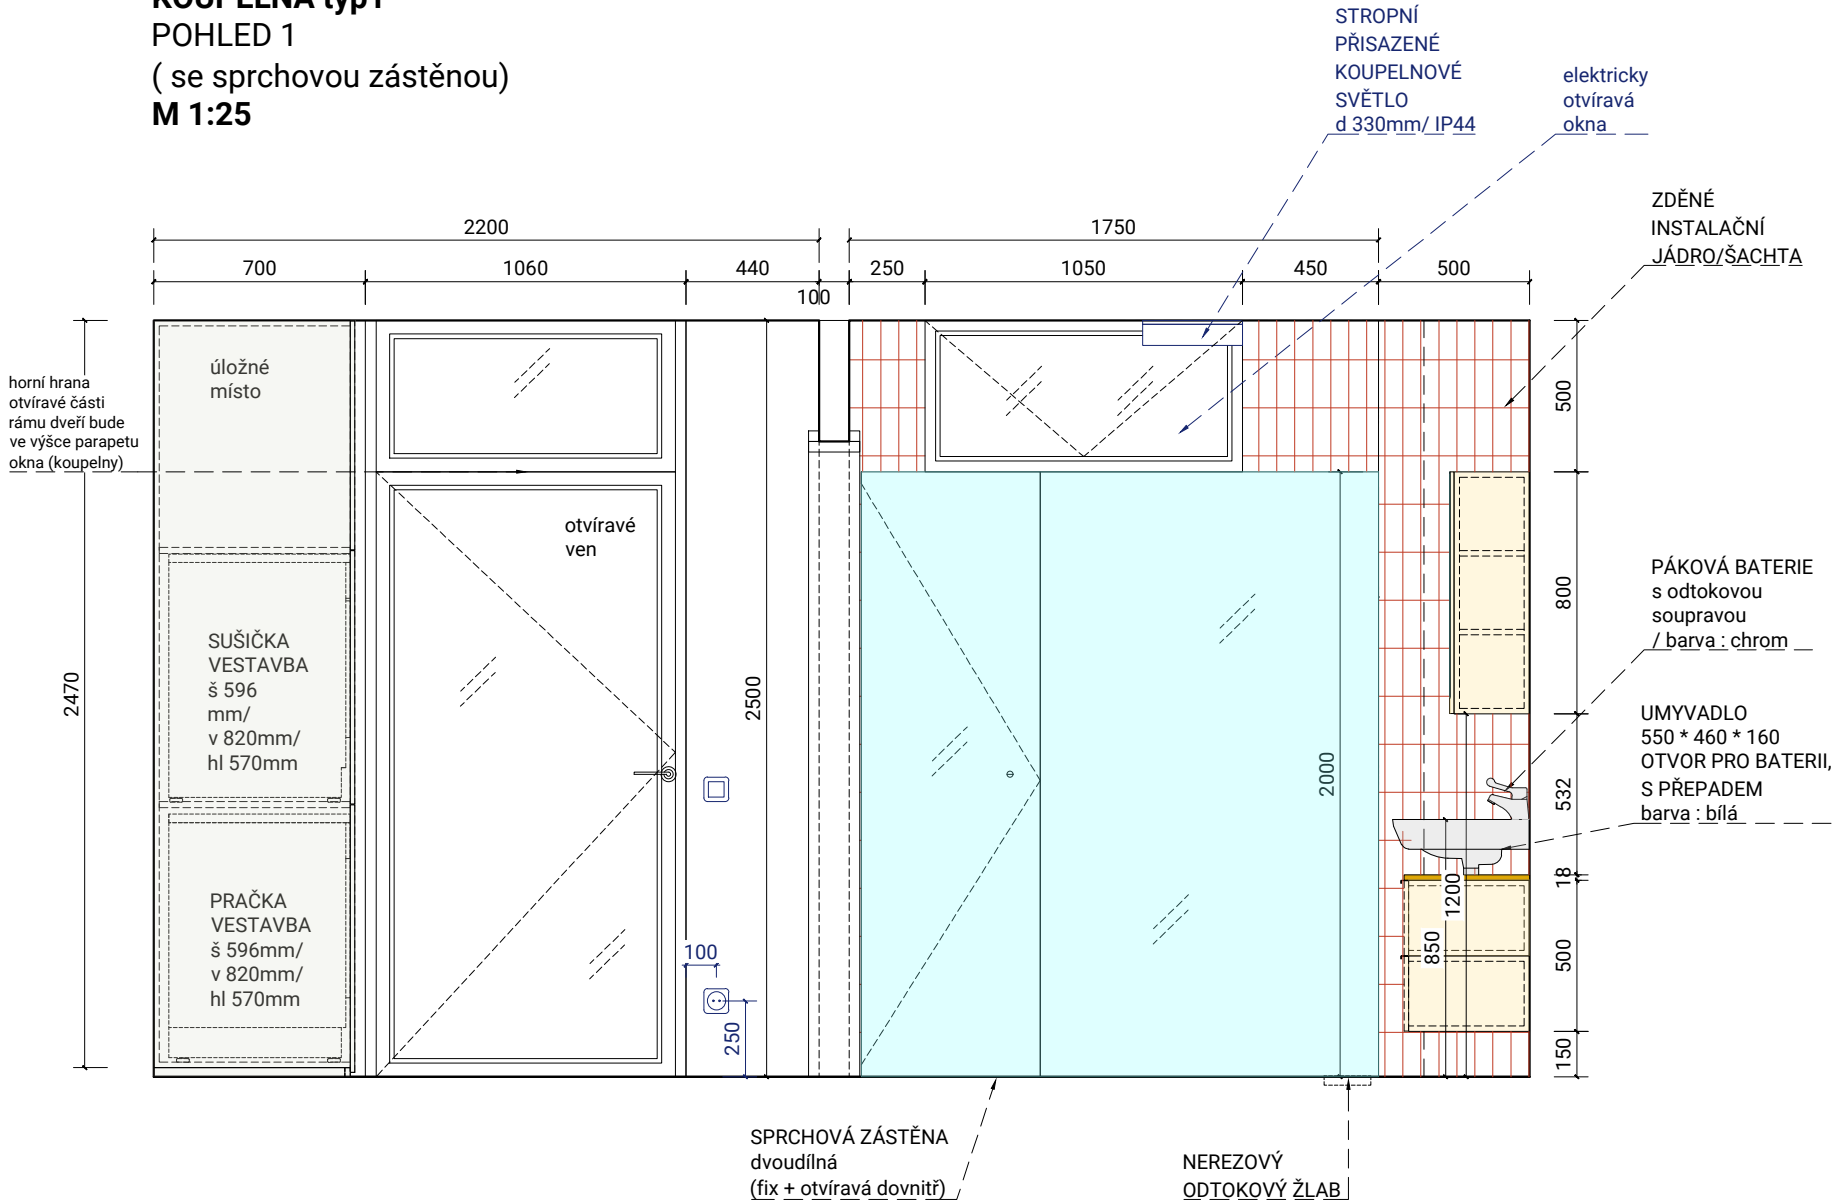

KOUPELNOVÁ SKŘÍŇKA ZAVĚŠENÁ (pod umyvadlem) :
březová překližka / čirý, matný PUR lak
(pro uchování přirozeného vzhledu březové dýhy)
SKŘÍŇKA NÁSTĚNNÁ (nad umyvadlem) :
korpus / březová překližka / čirý, matný PUR lak
dvířka/ březová překližka/ čirý, matný PUR lak + zrcadlo /v
zrcadlové ploše LED pásek, délka min. 800mm
otvírka: Tip-On
KOVÁNÍ : záruka na pohyblivé prvky po celou dobu životnosti
nábytku
OTVÍRKA : naložený/polonaložený závěs 110 ° s tlumením,
seřízení dvířka ve 3 směrech
Na otvíracích dvířkách - lepené zrcadlo + LED pásek
PLNOVÝSUV : s tlumením a korpusovou lištou, nosnost 30 kg

NIKA /WC: velikost 600 x 150 x 150mm
vložený truhlářský prvek
březová překližka čirý, matný PUR lak

MONTÁŽ:
Koordinační se stavbou při osazení prvků elektro a ZTI
Nástěnná skříňka nad umyvadlem : kotvy do zdiva
Spodní skříňka pod umyvadlem : kotvy do zdiva


SPÁROŘEZ:
Obklad : keramická kachle 50 x 150mm na síťce velikosti 300 x
300 mm s min. spárou. Kachle rektifikované.
Barva: NCS S 2010-Y60R

Obklad bude osazen vždy dekorem na střed místnosti - dle
označení, tak aby vznikl souměrný přířez z obou stran.

Spárovací hmota : barva NCS S 3020-Y50R
Těsnící tmel (odpovídá barvě spárovací hmoty)

Podlaha koupelny a wc:
Epoxidová stěrka (2x probarvená) + matný PUR lak
barva : kód NCS S4040-Y70R


KOUPELNA typ 1
POHLED 1
(pohled bez sprchové zástěny)
M 1:25

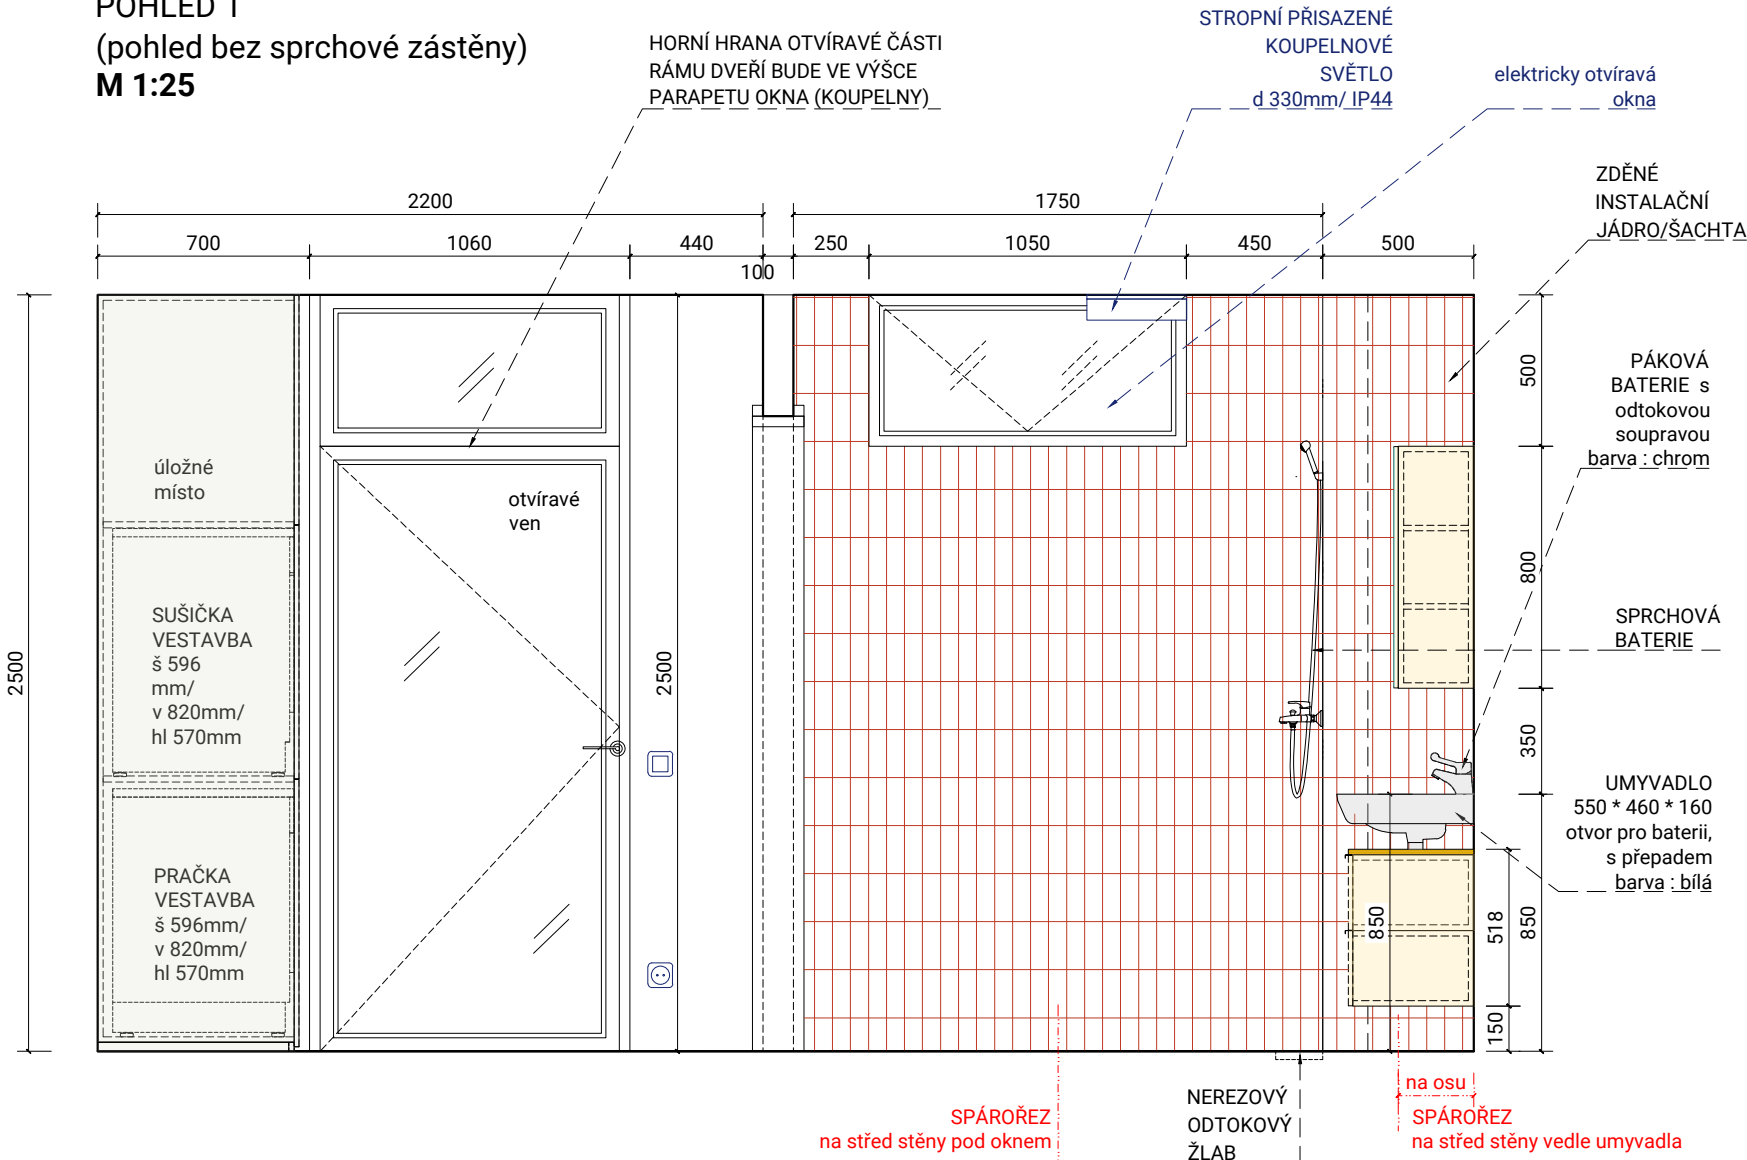

MATERIÁLY A BAREVNÉ ŘEŠENÍ:	
	PODLAHA KOUPELNA/ WC Epoxidová stěrka 2x - probarvená + matný PUR lak barva: kód NCS S4040-Y70R
	OBKLAD STĚN: Keramická kachle 50 x 150 mm, na síťce velikosti 300 x 300mm, tl.9mm rektifikovaná barva : NCS S 2010-Y60R
	SPÁROVACÍ HMOTA : barva: barva NCS S 3020-Y50R Těsnící tmel (odpovídá barvě spárovací hmoty)
	NIKA /WC: velikost 600 x 150 x 150mm vložený truhlářský prvek březová překližka tl 15mm, čirý, matný PUR lak
	STROP- SDK/ bílý nátěr

WC typ 1
POHLED 4
M 1:25

KOUPELNA typ 1
POHLED 4
M 1:25

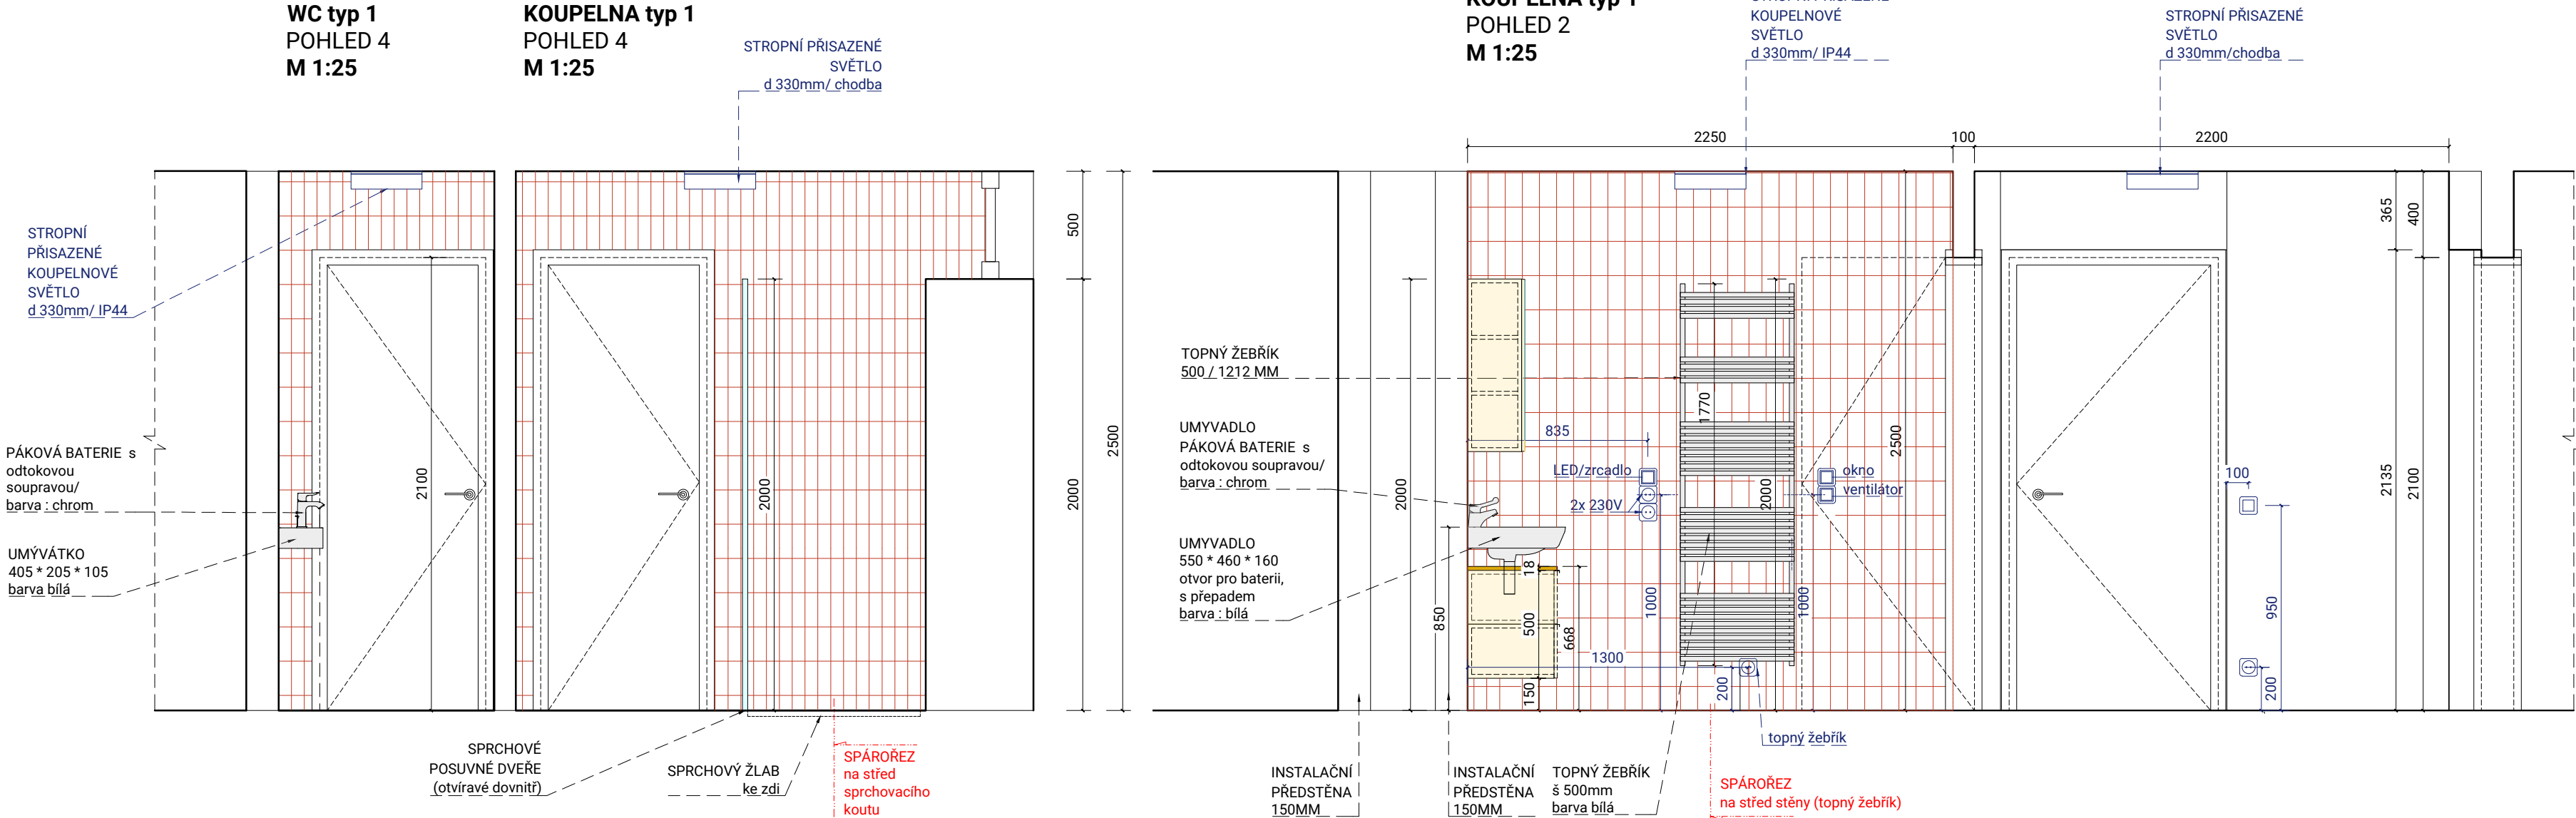

KOUPELNOVÁ SKŘÍŇKA ZAVĚŠENÁ (pod umyvadlem) :
březová překližka / čirý, matný PUR lak
(pro uchování přirozeného vzhledu březové dýhy)
SKŘÍŇKA NÁSTĚNNÁ (nad umyvadlem) :
korpus / březová překližka / čirý, matný PUR lak
dvířka / březová překližka / čirý, matný PUR lak + zrcadlo /v
zrcadlové ploše LED pásek, délka min. 800mm
otvírka: Tip-On
KOVÁNÍ : záruka na pohyblivé prvky po celou dobu životnosti
nábytku
OTVÍRKA : naložený/polonaložený závěs 110 ° s tlumením,
seřízení dvířka ve 3 směrech
Na otvíracích dvířkách - lepené zrcadlo + LED pásek
PLNOVÝSUV : s tlumením a korpusovou lištou, nosnost 30 kg

NIKA /WC: velikost 600 x 150 x 150mm
vložený truhlářský prvek
březová překližka čirý, matný PUR lak

MONTÁŽ:
Koordínace se stavbou při osazení prvků elektro a ZTI
Nástěnná skříňka nad umyvadlem : kotvy do zdiva
Spodní skříňka pod umyvadlem : kotvy do zdiva


SPÁROŘEZ:
Obklad : keramická kachle 50 x 150mm na síťce velikosti 300 x
300 mm s min. spárou. Kachle rektifikovaná.
Barva: NCS S 2010-Y60R


Obklad bude osazen vždy dekorem na střed místnosti - dle
označení, tak aby vznikl souměrný přířez z obou stran.


Spárovací hmota : barva NCS S 3020-Y50R
Těsnící tmel (odpovídá barvě spárovací hmoty)


Podlaha koupelny a wc:
Epoxidová stěrka (2x probarvená) + matný PUR lak
barva : kód NCS S4040-Y70R

MATERIÁLY A BAREVNÉ ŘEŠENÍ:

 **PODLAHA KOUPELNA/ WC**
Epoxidová stěrka 2x - probarvená + matný PUR lak
barva: kód NCS S4040-Y70R

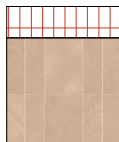 **OBKLAD STĚN:** Keramická kachle 50 x 150 mm,
na síťce velikosti 300 x 300mm, tl.9mm
rektifikovaná
barva : NCS S 2010-Y60R


 **SPÁROVACÍ HMOTA :**
barva: barva NCS S 3020-Y50R
Těsnící tmel (odpovídá barvě spárovací hmoty)

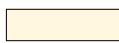 **NIKA /WC:** velikost 600 x 150 x 150mm
vložený truhlářský prvek
březová překližka tl 15mm, čirý, matný PUR lak

 **STROP- SDK/ bílý nátěr**


KOUPELNOVÁ SKŘÍŇKA
(pod umyvadlem)
horní deska /
překlíčka bříza

PŮDORYS
M 1:25

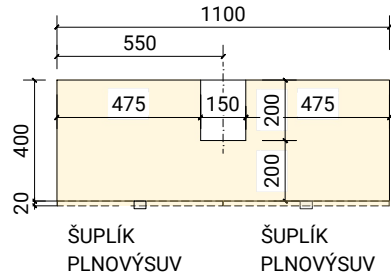


KOUPELNOVÁ SKŘÍŇKA
(pod umyvadlem)
horní část skřínky

PŮDORYS
M 1:25

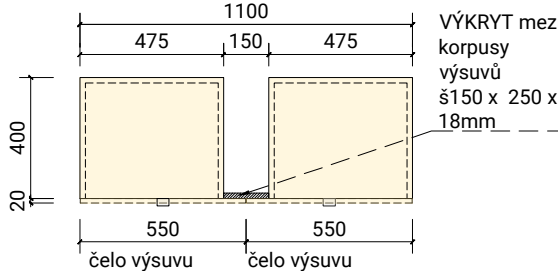


KOUPELNOVÁ SKŘÍŇKA
(pod umyvadlem)
spodní část skřínky

PŮDORYS
M 1:25

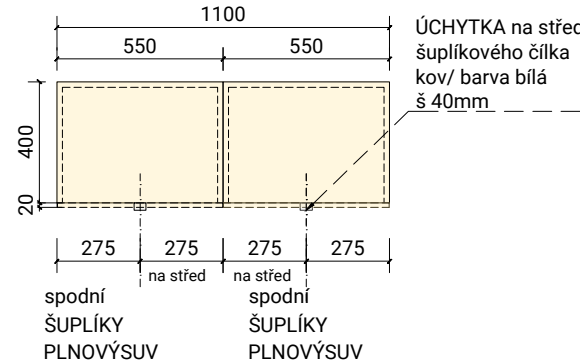

ŘEZ
M 1:25


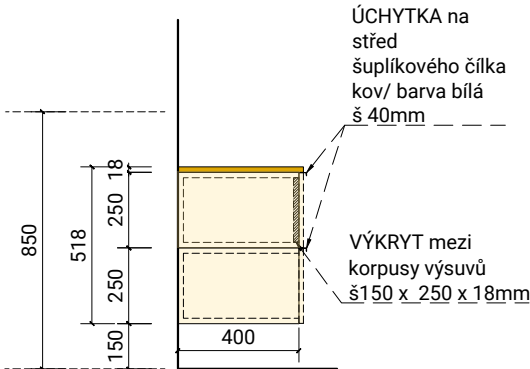


TRUHLÁŘSKÁ VÝROBA - PROVEDENÍ:

KOUPELNOVÁ SKŘÍŇKA ZAVĚŠENÁ (pod umyvadlem) :
březová překlíčka / čirý, matný PUR lak
(pro uchování přirozeného vzhledu březové dýhy)
SKŘÍŇKA NÁSTĚNNÁ (nad umyvadlem) :
korpus / březová překlíčka / čirý, matný PUR lak
dvířka/ březová překlíčka/ čirý, matný PUR lak + zrcadlo /v
zrcadlové ploše LED pásek, délka min. 800mm
otvírka: Tip-On
KOVÁNÍ : záruka na pohyblivé prvky po celou dobu životnosti
nábytku
OTVÍRKA : naložený/polonaložený závěs 110 ° s tlumením,
seřízení dvířka ve 3 směrech
Na otevíracích dvířkách - lepené zrcadlo + LED pásek
PLNOVÝSUV : s tlumením a korpusovou lištou, nosnost 30 kg


NIKA /WC: velikost 600 x 150 x 150mm
vložený truhlářský prvek
březová překlíčka čirý, matný PUR lak

**KOUPELNOVÁ
ZRCADLOVÁ
SKŘÍŇKA**
(nad umyvadlem)
PŮDORYS
M 1:25

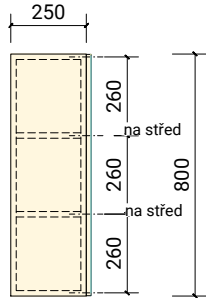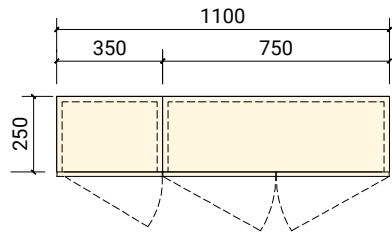


Boční pohled
M 1:25

**KOUPELNOVÁ
ZRCADLOVÁ
SKŘÍŇKA**
(nad a pod umyvadlem)
POHLED
M 1:25

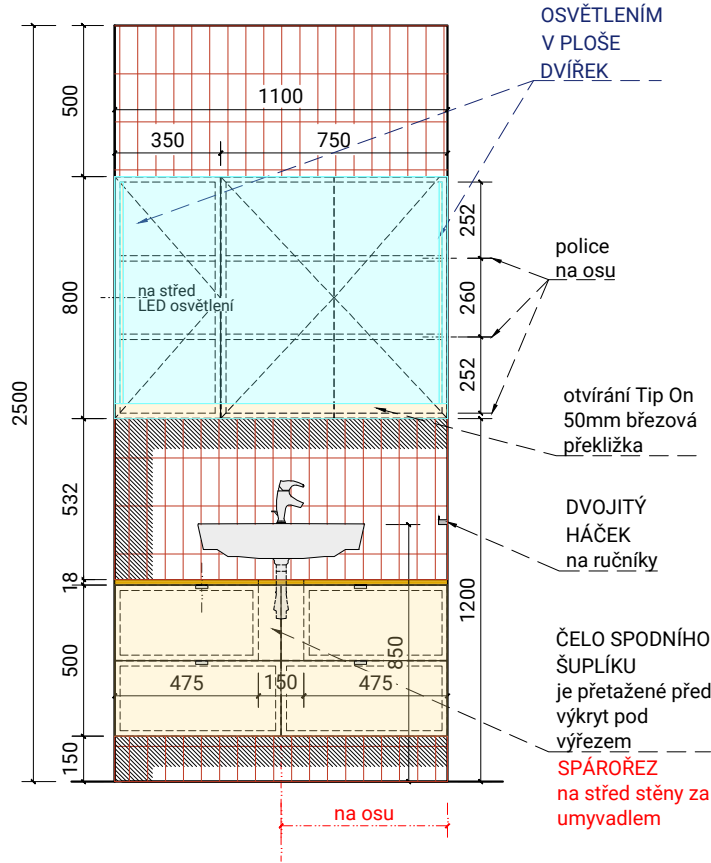

KOUPELNA a WC typ 1 POHLED 3 M 1:25

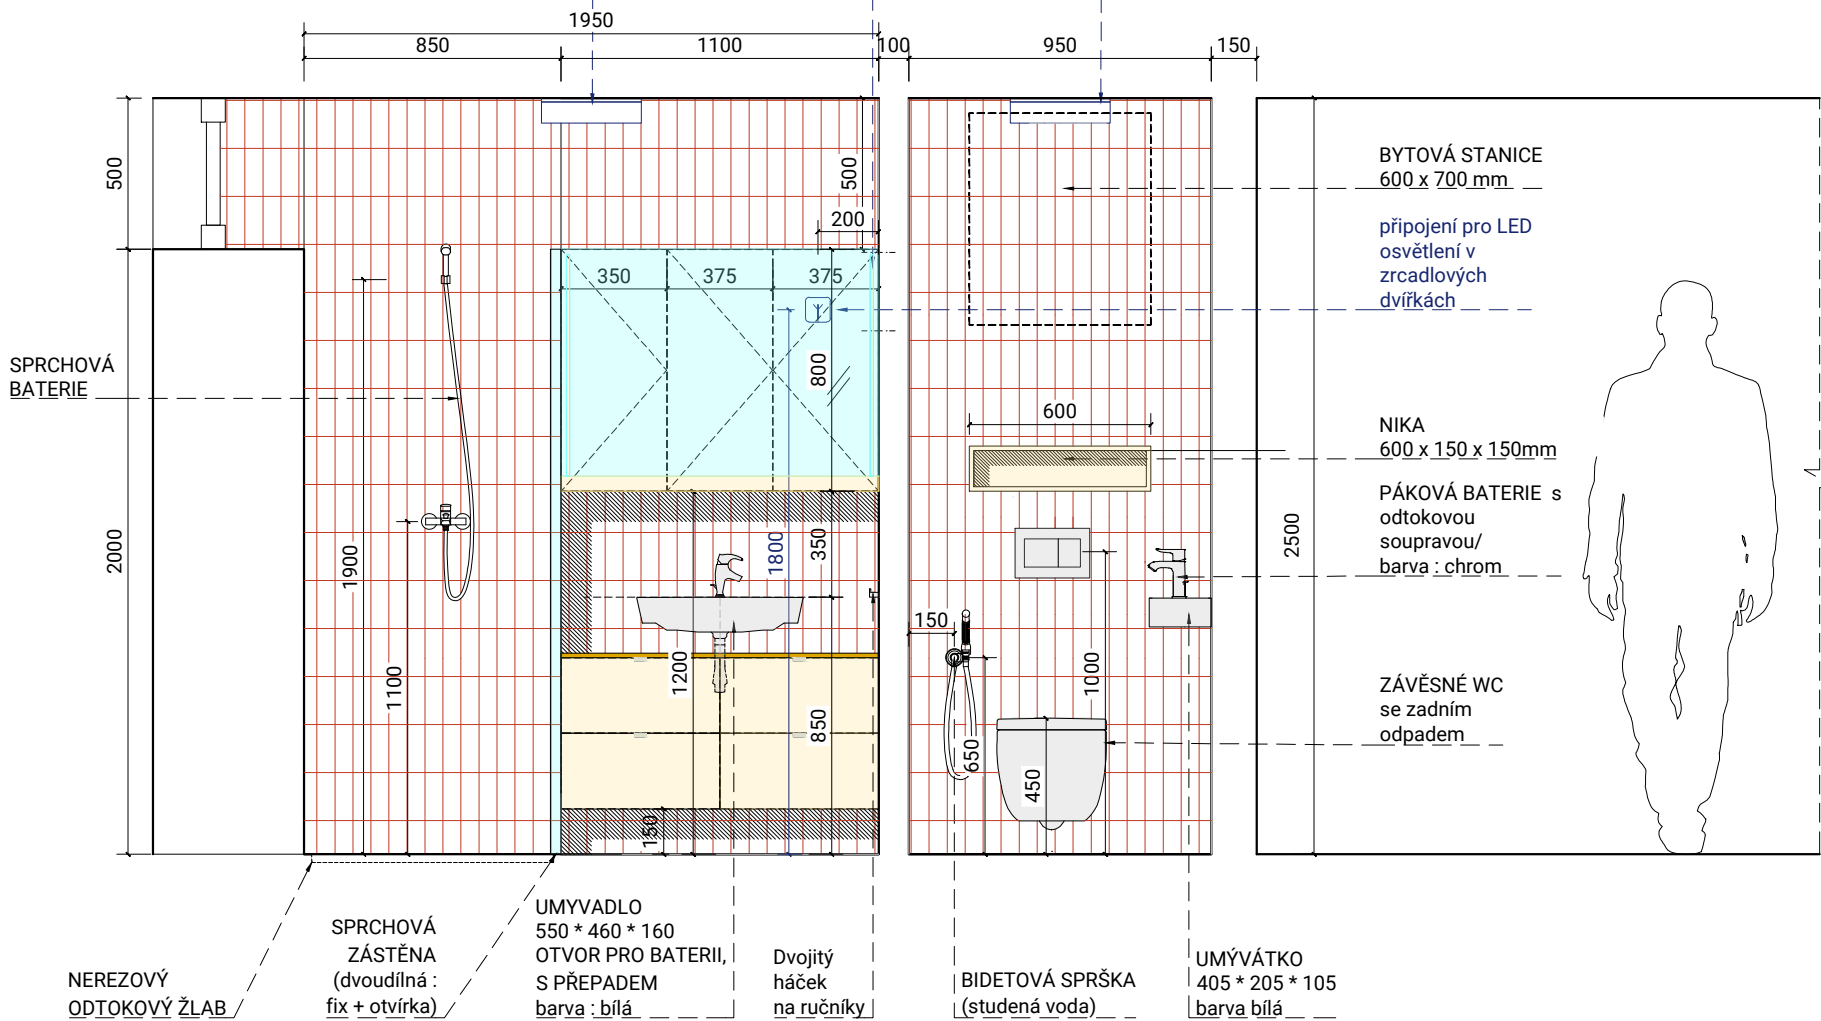

MATERIÁLY A BAREVNÉ ŘEŠENÍ:

PODLAHA KOUPELNA/ WC
Epoxidová stěrka 2x - probarvená + matný PUR lak
barva: kód NCS S4040-Y70R

OBKLAD STĚN: Keramická kachle 50 x 150 mm,
na síťce velikosti 300 x 300mm, tl.9mm
rektifikovaná
barva : NCS S 2010-Y60R

SPÁROVACÍ HMOTA :
barva: barva NCS S 3020-Y50R
Těsnící tmel (odpovídá barvě spárovací hmoty)

NIKA /WC: velikost 600 x 150 x 150mm
vložený truhlářský prvek
březová překlíčka tl 15mm, čirý, matný PUR lak

STROP- SDK/ bílý nátěr


MONTÁŽ:
Koordinační se stavbou při osazení prvků elektro a ZTI
Nástěnná skříňka nad umyvadlem : kotvy do zdiva
Spodní skříňka pod umyvadlem : kotvy do zdiva

SPÁROŘEZ:
Obklad : keramická kachle 50 x 150mm na síťce velikosti 300 x
300 mm s min. spárou. Kachle rektifikovaná.
Barva: NCS S 2010-Y60R

Obklad bude osazen vždy dekorem na střed místnosti - dle
označení, tak aby vznikl souměrný přířez z obou stran.

Spárovací hmota : barva NCS S 3020-Y50R
Těsnící tmel (odpovídá barvě spárovací hmoty)

Podlaha koupelny a wc:
Epoxidová stěrka (2x probarvená) + matný PUR lak
barva : kód NCS S4040-Y70R

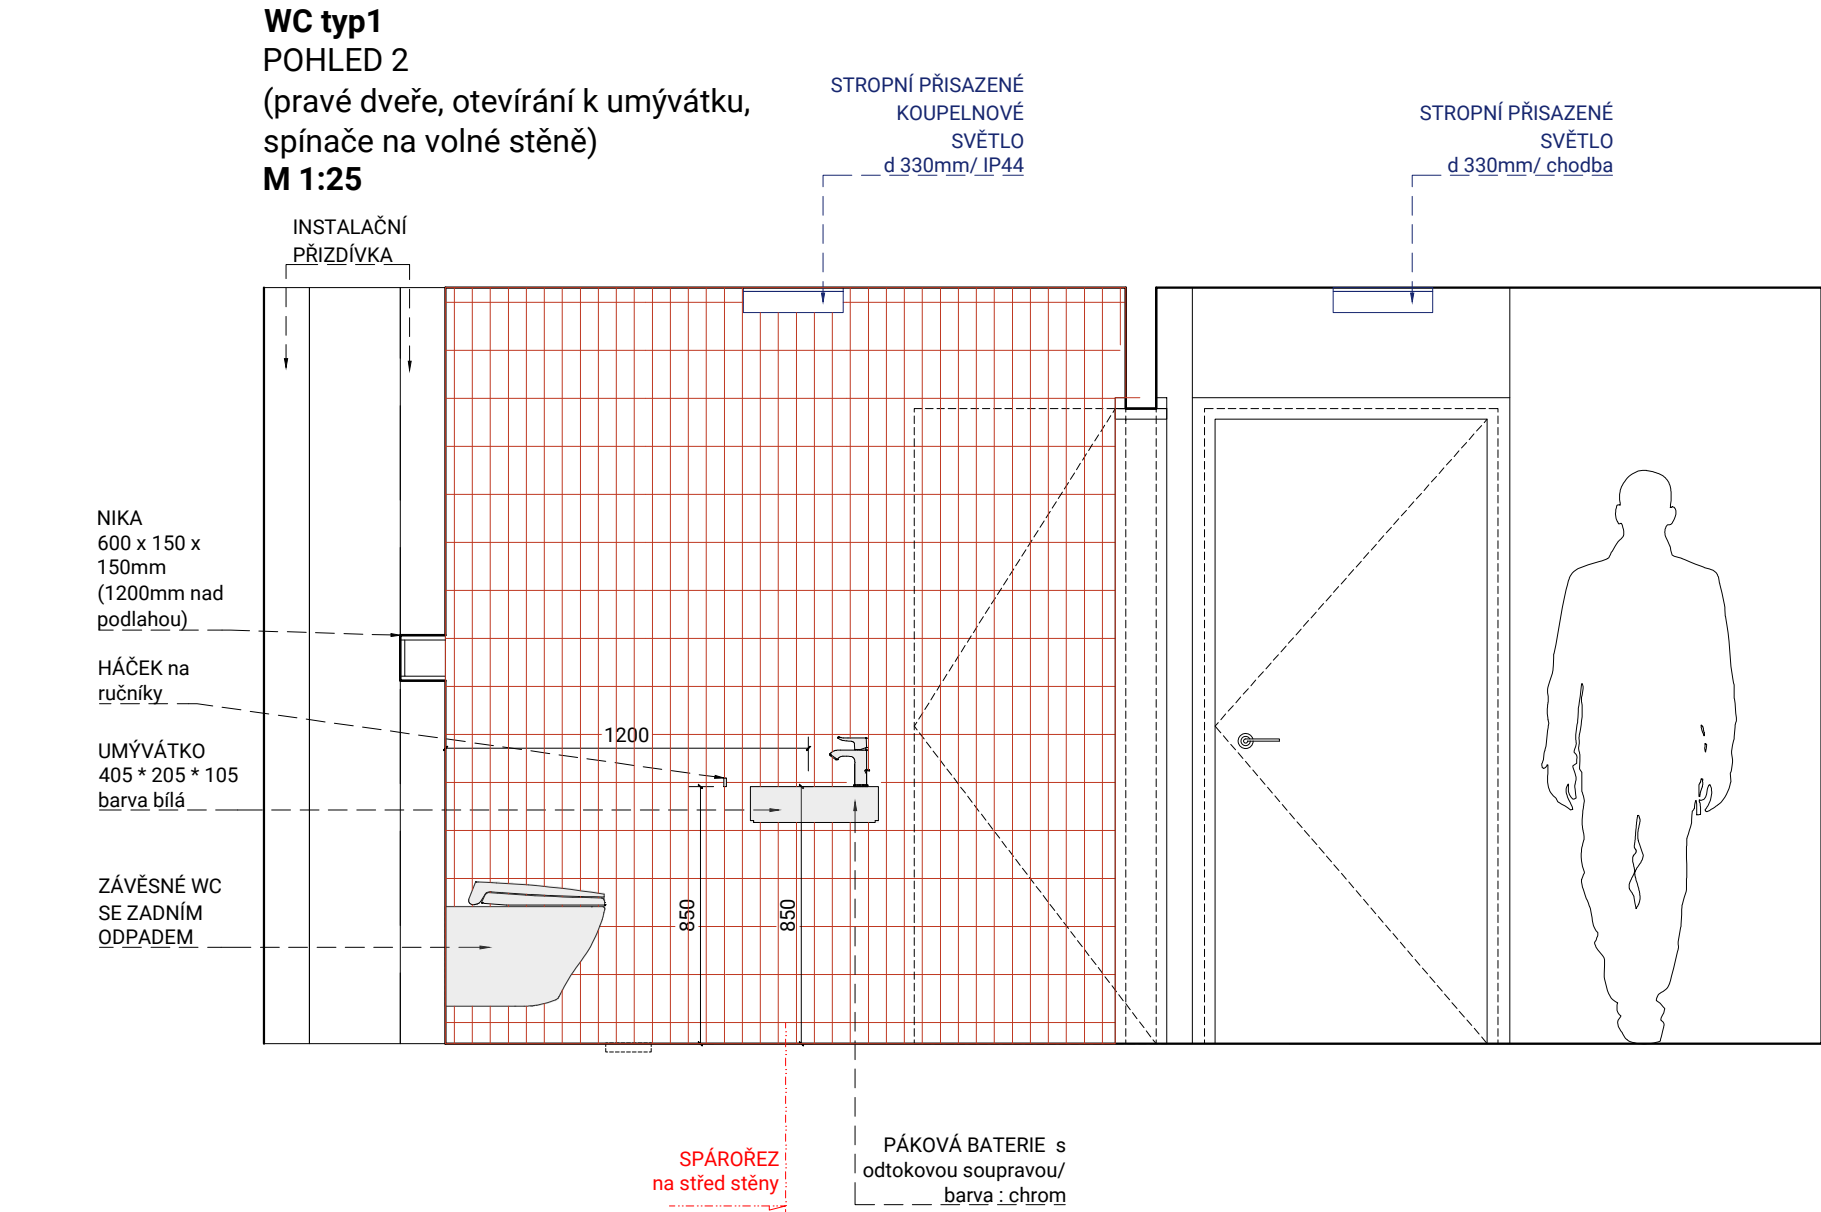

TRUHLÁŘSKÁ VÝROBA - PROVEDENÍ:

KOUPELNOVÁ SKŘÍŇKA ZAVĚŠENÁ (pod umyvadlem) :
březová překližka / čirý, matný PUR lak
(pro uchování přirozeného vzhledu březové dýhy)
SKŘÍŇKA NÁSTĚNNÁ (nad umyvadlem) :
korpus / březová překližka / čirý, matný PUR lak
dvířka/ březová překližka/ čirý, matný PUR lak + zrcadlo /v
zrcadlové ploše LED pásek, délka min. 800mm
otvírka: Tip-On
KOVÁNÍ : záruka na pohyblivé prvky po celou dobu životnosti
nábytku
OTVÍRKA : naložený/polonaložený závěs 110 ° s tlumením,
seřazení dvířka ve 3 směrech
Na otvíracích dvířkách - lepené zrcadlo + LED pásek
PLNOVÝSUV : s tlumením a korpusovou lištou, nosnost 30 kg

NIKA /WC: velikost 600 x 150 x 150mm
vložený truhlářský prvek
březová překližka čirý, matný PUR lak

MONTÁŽ:

Koordinace se stavbou při osazení prvků elektro a ZTI
Nástěnná skříňka nad umyvadlem : kotvy do zdiva
Spodní skříňka pod umyvadlem : kotvy do zdiva

SPÁROŘEZ:

Obklad : keramická kachle 50 x 150mm na síťce velikosti 300 x
300 mm s min. spárou. Kachle rektifikovaná.
Barva: NCS S 2010-Y60R

Obklad bude osazen vždy dekorem na střed místnosti - dle
označení, tak aby vznikl souměrný přířez z obou stran.

Spárovací hmota : barva NCS S 3020-Y50R
Těsnící tmel (odpovídá barvě spárovací hmoty)

Podlaha koupelny a wc:
Epoxidová stěrka (2x probarvená) + matný PUR lak
barva : kód NCS S4040-Y70R

MATERIÁLY A BAREVNÉ ŘEŠENÍ:



PODLAHA KOUPELNA/ WC
Epoxidová stěrka 2x - probarvená + matný PUR lak
barva: kód NCS S4040-Y70R

OBKLAD STĚN: Keramická kachle 50 x 150 mm,
na síťce velikosti 300 x 300mm, tl.9mm
rektifikovaná
barva : NCS S 2010-Y60R

SPÁROVACÍ HMOTA :
barva: barva NCS S 3020-Y50R
Těsnící tmel (odpovídá barvě spárovací hmoty)

NIKA /WC: velikost 600 x 150 x 150mm
vložený truhlářský prvek
březová překližka tl 15mm, čirý, matný PUR lak

STROP- SDK/ bílý nátěr

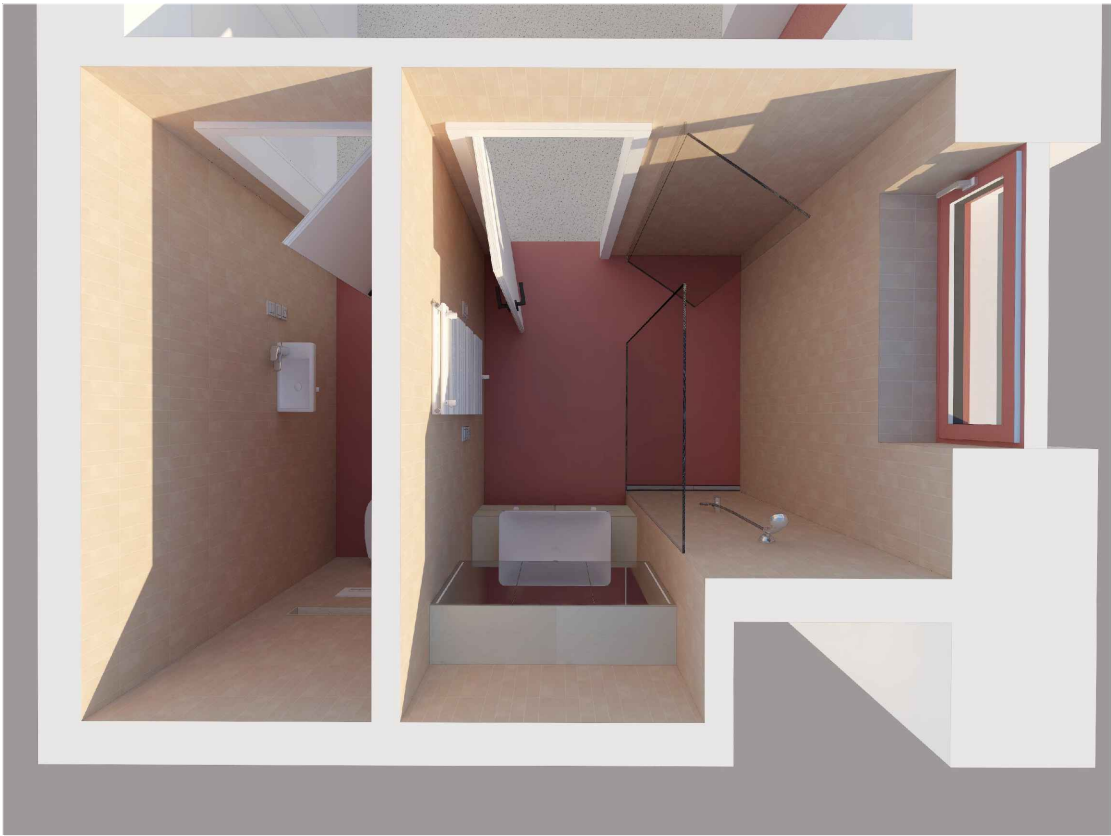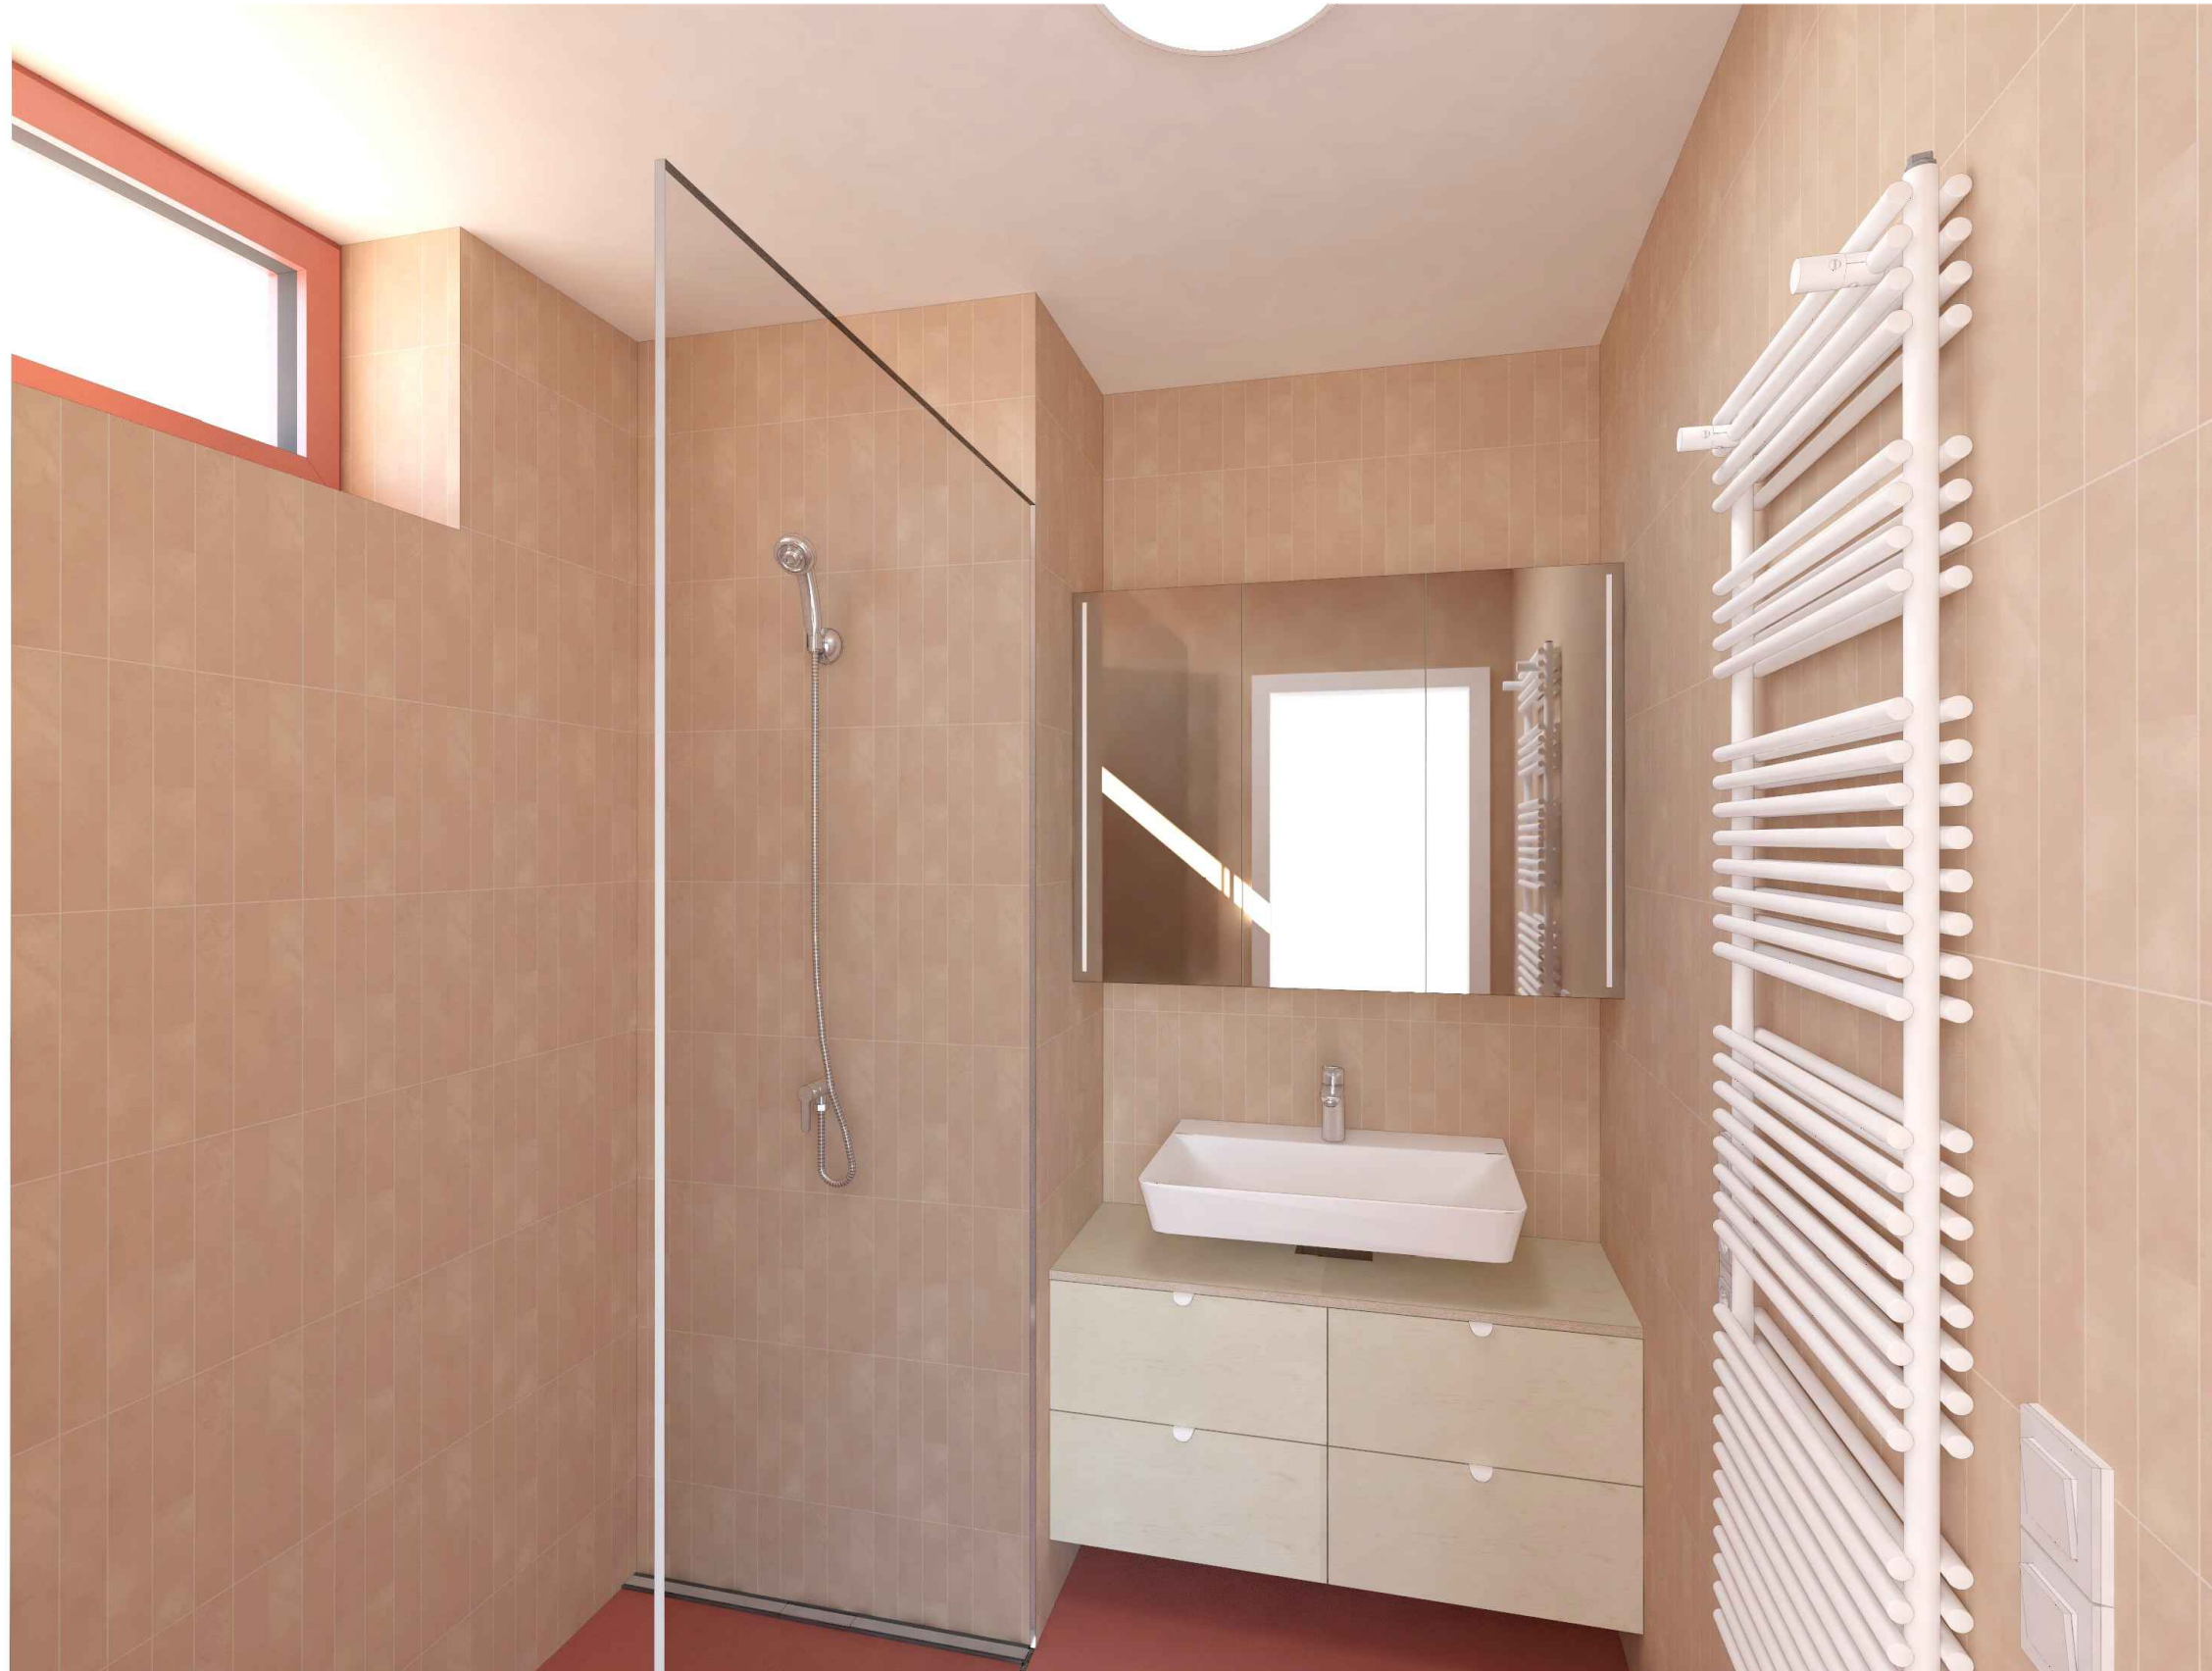

maspart

martinka spusta
architekti

maspart s.r.o. IČ 03198057 © 2024
Nádražní 1790 Šternberk 78501 www.masparti.com

generální projektant:
maspart s.r.o.
IČO: 03198057
Nádražní 1790/22, Šternberk 785 01

zodpovědný projektant:
Ing. arch. Pavel Martinka ČKA 4495
+420 775 914 146 pavel.martinka@masparti.com

GP GROBER PROJECT, s.r.o.

HIP:
GROBER PROJECT, s.r.o.
Pasteurova 162/13c, 779 00 Olomouc
Ing. Jiří Grohmann
+420 776 577 933, j.grohmann@groberproject.cz

projektant části:
GROBER PROJECT, s.r.o.
Pasteurova 162/13c, 779 00 Olomouc
Ing. Jiří Grohmann
+420 776 577 933, j.grohmann@groberproject.cz

investor:
Město Šumperk
nám. Míru 364/1, 787 01 Šumperk
IČO: 00303461

akce:
Bytový dům Šumperk - Temenice

místo:
ulice Temenická
787 01 Šumperk
p.č. st. 15/2, 16/2, 16/6, 16/7, 18/1, 18/10, 18/12, 18/13,
1275/1, 1275/19, 1275/20, 1275/21, 1275/22, 1275/27,
1334, 1377/8
k.ú.: Horní Temenice [764469]
p.č. 919/2, 919/11, 954
k.ú.: Dolní Temenice [764442]

stupeň:
DOKUMENTACE PRO PROVÁDĚNÍ STAVBY

část: D.2 Dokumentace tech. a technol. zařízení, provozní soubory PS 01 - INTERIÉR název výkresu, měřítko: KOUPELNA/WC typ 01 vizualizace	objekt: PS 01 datum: 10/2024 číslo výkresu: PS 01 I.06
---	---



masp
art

martinka spusta
architekti

masparti s.r.o. IČ 03198057 © 2024
Nádražní 1790 Šternberk 78501 www.masparti.com

generální projektant:
masparti s.r.o.
IČO: 03198057
Nádražní 1790/22, Šternberk 785 01

zodpovědný projektant:
Ing. arch. Pavel Martinka ČKA 4495
+420 775 914 146 pavel.martinka@masparti.com

GP GROBER
PROJECT, s.r.o.

HIP:
GROBER PROJECT, s.r.o.
Pasteurova 162/13c, 779 00 Olomouc
Ing. Jiří Grohmann
+420 776 577 933, j.grohmann@groberproject.cz

projektant části:
GROBER PROJECT, s.r.o.
Pasteurova 162/13c, 779 00 Olomouc
Ing. Jiří Grohmann
+420 776 577 933, j.grohmann@groberproject.cz

investor:
Město Šumperk
nám. Míru 364/1, 787 01 Šumperk
IČO: 00303461


akce:
Bytový dům Šumperk - Temenice

místo:
ulice Temenická
787 01 Šumperk
*p.č. st. 15/2, 16/2, 16/6, 16/7, 18/1, 18/10, 18/12, 18/13,
1275/1, 1275/19, 1275/20, 1275/21, 1275/22, 1275/27,
1334, 1377/8*
k.ú.: Horní Temenice [764469]
p.č. 919/2, 919/11, 954
k.ú.: Dolní Temenice [764442]

stupeň:
DOKUMENTACE PRO PROVÁDĚNÍ STAVBY

část: D.2 Dokumentace tech. a technol. zařízení, provozní soubory PS 01 - INTERIÉR název výkresu, měřítko: KOUPELNA/WC typ 01 vizualizace	objekt: PS 01 datum: 10/2024 číslo výkresu: PS 01 I.07
--	---

KOUPELNA a WC
typ 02
PŮDORYS
M 1:25

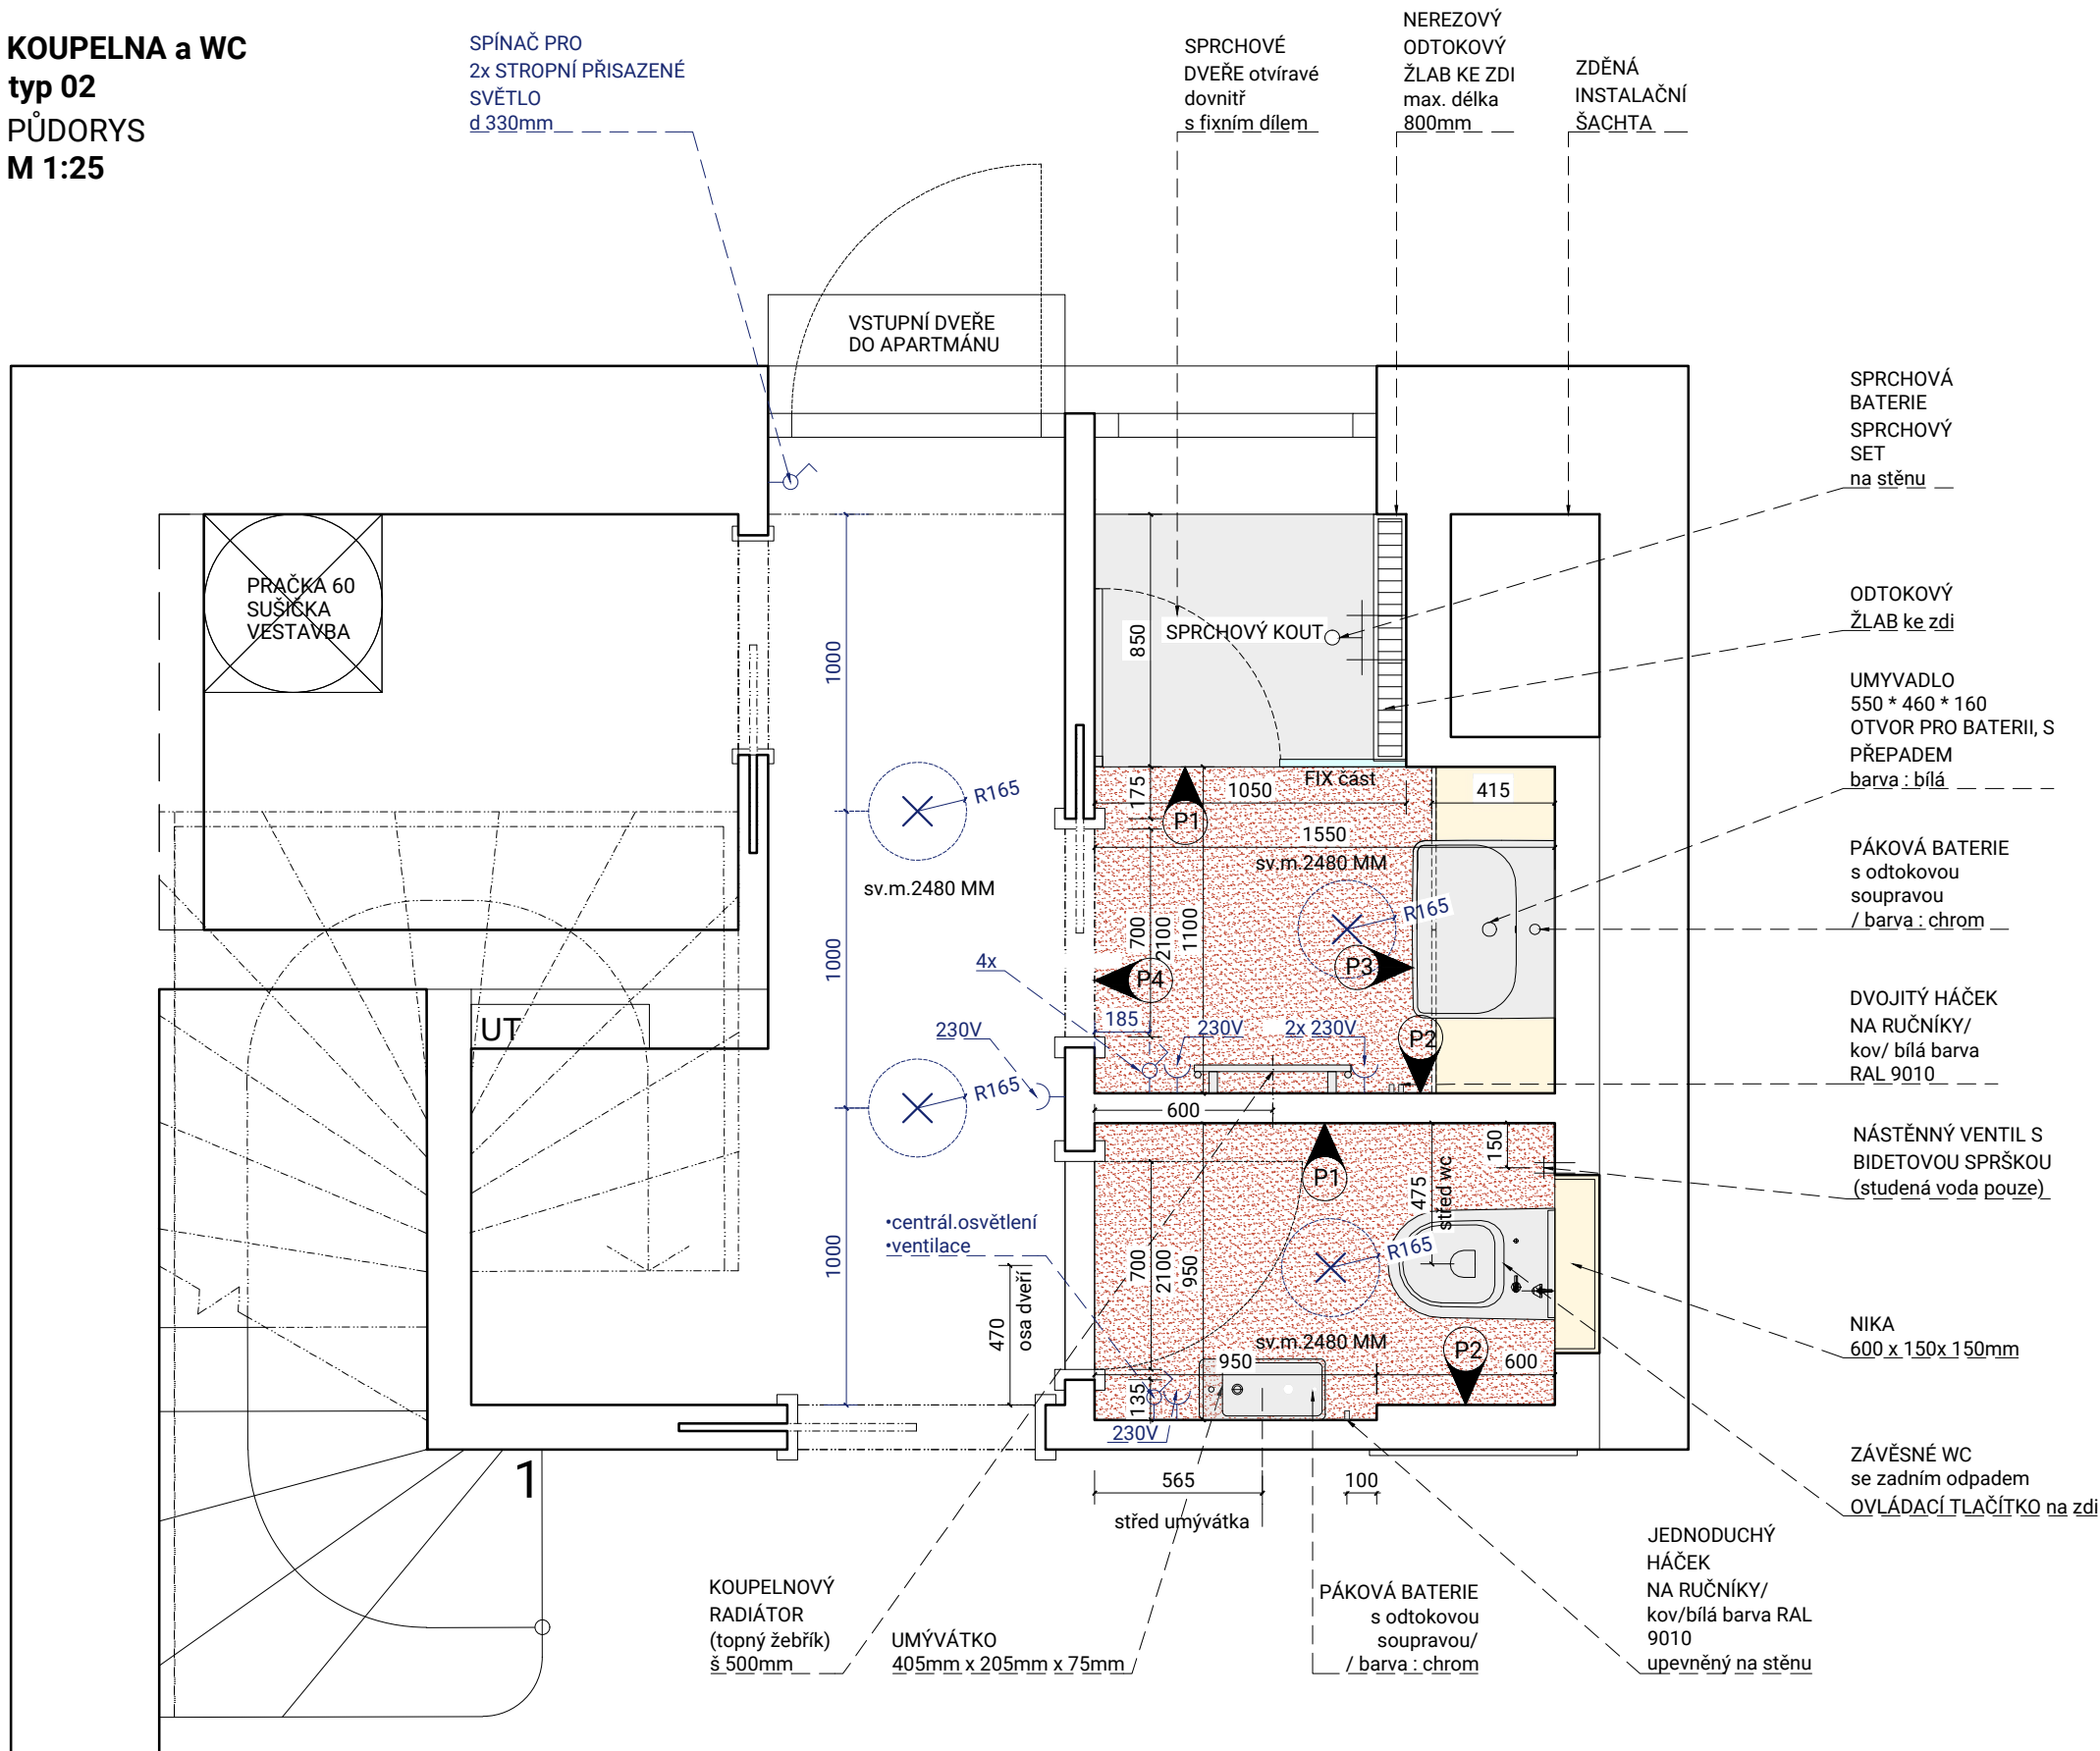

TRuhlářská VÝROBA - PROVEDENÍ:

KOUPELNOVÁ SKŘÍŇKA ZAVĚŠENÁ (pod umyvadlem) :
březová překližka / čirý, matný PUR lak
(pro uchování přirozeného vzhledu březové dýhy)

SKŘÍŇKA NÁSTĚNNÁ (nad umyvadlem) :
korpus / březová překližka / čirý, matný PUR lak
dvířka/ březová překližka / čirý, matný PUR lak + zrcadlo /v
zrcadlové ploše LED pásek, délka min. 800mm
otvírka: Tip-On

KOVÁNÍ : záruka na pohyblivé prvky po celou dobu životnosti
nábytku

OTVÍRKA : naložený/polonaložený závěs 110 ° s tlumením,
seřízení dvířka ve 3 směrech

Na otvíravých dvířkách - lepené zrcadlo + LED pásek

PLNOVÝSUV : s tlumením a korpusovou lištou, nosnost 30 kg

NIKA /WC: velikost 600 x 150 x 150mm
vložený truhlářský prvek
březová překližka čirý, matný PUR lak

MONTÁŽ:

Koordinace se stavbou při osazení prvků elektro a ZTI
Nástěnná skříňka nad umyvadlem : kotvy do zdiva
Spodní skříňka pod umyvadlem : kotvy do zdiva

SPÁROŘEZ:

Obklad : keramická kachle 50 x 150mm na síťce velikosti 300 x
300 mm s min. spárou. Kachle rektifikovaná.
Barva: NCS S 2010-Y60R

Obklad bude osazen vždy dekorem na střed místnosti - dle
označení, tak aby vznikl souměrný přířez z obou stran.


Spárovací hmota : barva NCS S 3020-Y50R
Těsnící tmel (odpovídá barvě spárovací hmoty)

Podlaha koupelny a wc:
Epoxidová stěrka (2x probarvená) + matný PUR lak
barva : kód NCS S4040-Y70R

MATERIÁLY A BAREVNÉ ŘEŠENÍ:




PODLAHA KOUPELNA/ WC
Epoxidová stěrka 2x - probarvená + matný PUR lak
barva: kód NCS S4040-Y70R

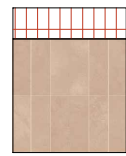

OBKLAD STĚN: Keramická kachle 50 x 150 mm,
na síťce velikosti 300 x 300mm, tl.9mm
rektifikovaná
barva : NCS S 2010-Y60R



SPÁROVACÍ HMOTA :
barva: barva NCS S 3020-Y50R
Těsnící tmel (odpovídá barvě spárovací hmoty)

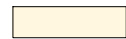

NIKA /WC: velikost 600 x 150 x 150mm
vložený truhlářský prvek
březová překližka tl 15mm, čirý, matný PUR lak



STROP- SDK/ bílý nátěr

masp

martinka spusta
architekti

masparti s.r.o. IČ 03198057 © 2024
Nádražní 1790 Šternberk 78501 www.masparti.com

generální projektant:

masparti s.r.o.
IČO: 03198057
Nádražní 1790/22, Šternberk 785 01

zodpovědný projektant:

Ing. arch. Pavel Martinka ČKA 4495
+420 775 914 146 pavel.martinka@masparti.com



GROBER
PROJECT, s.r.o.

HIP:

GROBER PROJECT, s.r.o.
Pasteurova 162/13c, 779 00 Olomouc
Ing. Jiří Grohmann
+420 776 577 933, j.grohmann@groberproject.cz

projektant části:

GROBER PROJECT, s.r.o.
Pasteurova 162/13c, 779 00 Olomouc
Ing. Jiří Grohmann
+420 776 577 933, j.grohmann@groberproject.cz

investor:

Město Šumperk
nám. Míru 364/1, 787 01 Šumperk
IČO: 00303461

akce:

Bytový dům Šumperk - Temenice

místo:

ulice Temenická
787 01 Šumperk
p.č. st. 15/2, 16/2, 16/6, 16/7, 18/1, 18/10, 18/12, 18/13,
1275/1, 1275/19, 1275/20, 1275/21, 1275/22, 1275/27,
1334, 1377/8
k.ú.: Horní Temenice [764469]
p.č. 919/2, 919/11, 954
k.ú.: Dolní Temenice [764442]

stupeň:

DOKUMENTACE PRO PROVÁDĚNÍ STAVBY

část:

D.2

Dokumentace tech. a technol.
zařízení, provozní soubory

PS 01 - INTERIÉR

název výkresu, měřítko:

**Půdorys
KOUPELNA/WC typ 02
1:25**

objekt:

PS 01

datum:


10/2024

číslo výkresu:


PS 01

I.08

KOUPELNA
typ 02
POHLED 1 (se sprchovou zástěnou)
M 1:25

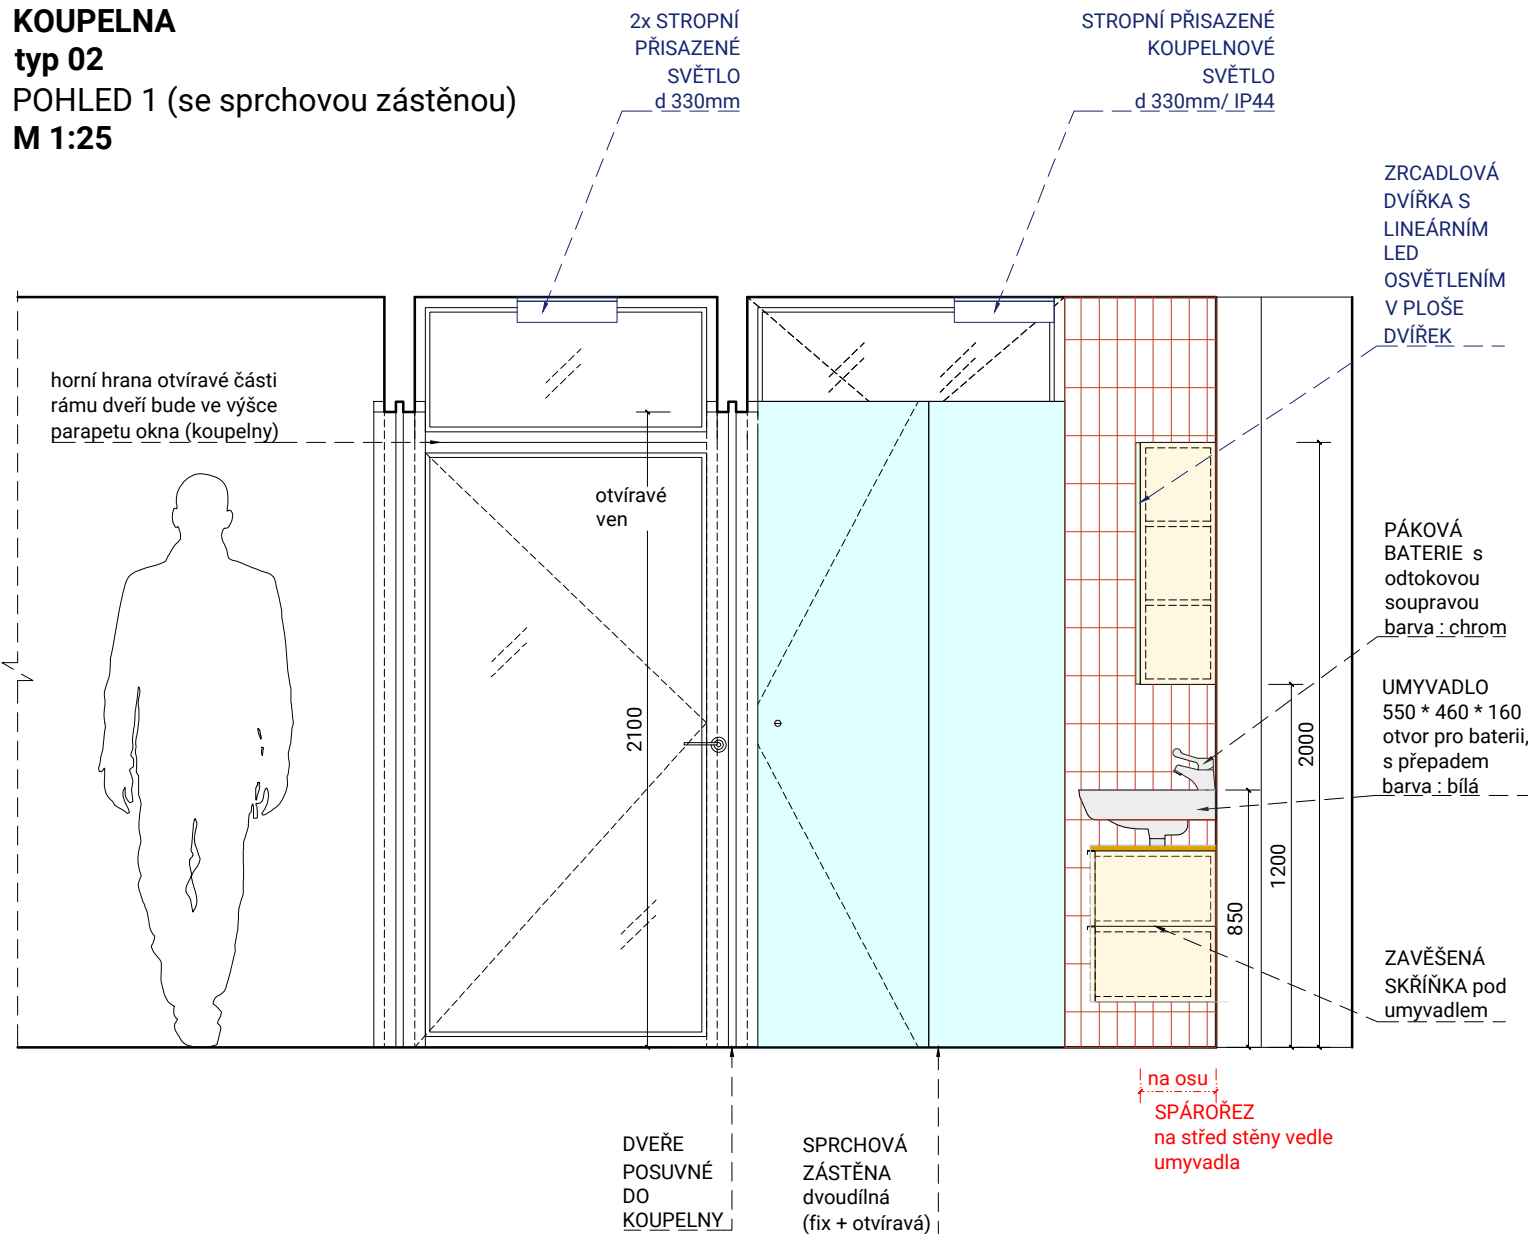

KOUPELNA
typ 02
POHLED 1 (na stěnu pod oknem)
M 1:25

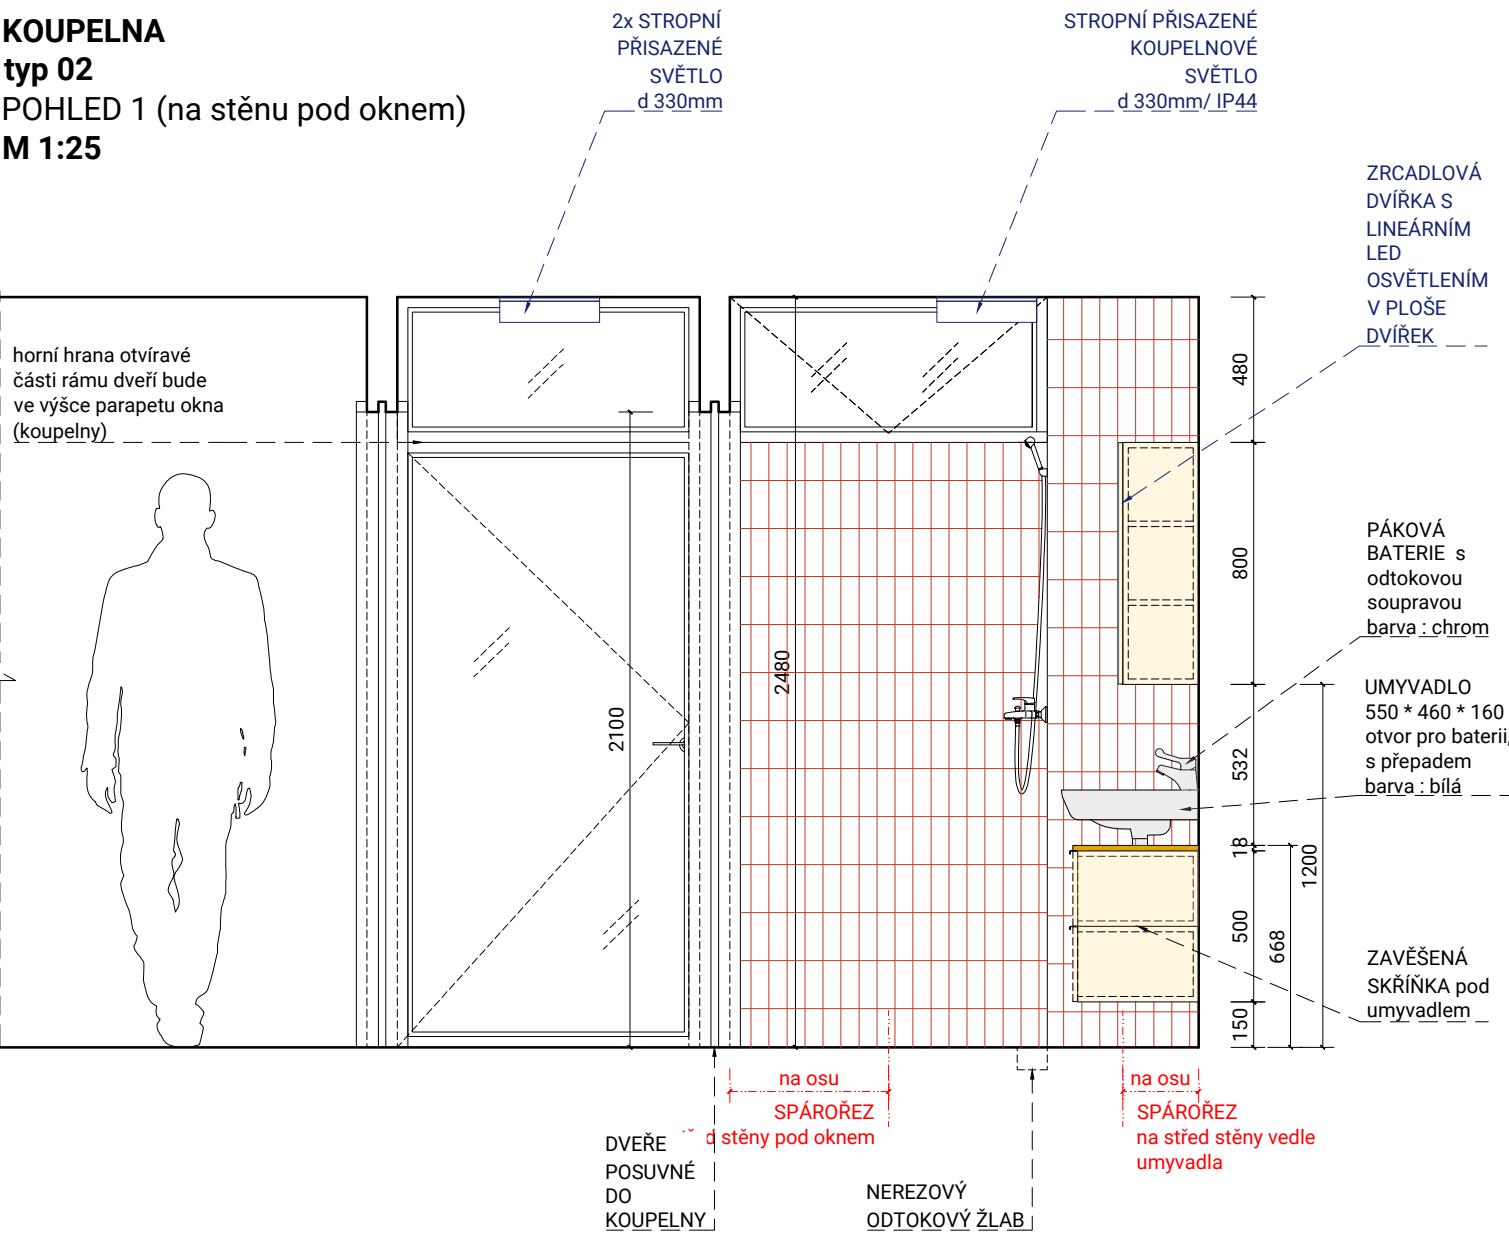

TRUHLÁŘSKÁ VÝROBA - PROVEDENÍ:

KOUPELNOVÁ SKŘÍŇKA ZAVĚŠENÁ (pod umyvadlem) :
březová překližka / čirý, matný PUR lak
(pro uchování přirozeného vzhledu březové dýhy)
SKŘÍŇKA NÁSTĚNNÁ (nad umyvadlem) :
korpus / březová překližka / čirý, matný PUR lak
dvířka/ březová překližka/ čirý, matný PUR lak + zrcadlo /v
zrcadlové ploše LED pásek, délka min. 800mm
otvírka: Tip-On
KOVÁNÍ : záruka na pohyblivé prvky po celou dobu životnosti
nábytku
OTVÍRKA : naložený/polonaložený závěs 110 ° s tlumením,
seřizení dvířka ve 3 směrech
Na otevíracích dvířkách - lepené zrcadlo + LED pásek
PLNOVÝSUV : s tlumením a korpusovou lištou, nosnost 30 kg
NIKA /WC: velikost 600 x 150 x 150mm
vložený truhlářský prvek
březová překližka čirý, matný PUR lak

MONTÁŽ:

Koordinace se stavbou při osazení prvků elektro a ZTI
Nástěnná skříňka nad umyvadlem : kotvy do zdiva
Spodní skříňka pod umyvadlem : kotvy do zdiva

SPÁROŘEZ:

Obklad : keramická kachle 50 x 150mm na síťce velikosti 300 x 300 mm s min. spárou. Kachle rektifikovaná.
Barva: NCS S 2010-Y60R

Obklad bude osazen vždy dekorem na střed místnosti - dle
označení, tak aby vznikl souměrný přířez z obou stran.

Spárovací hmota : barva NCS S 3020-Y50R
Těsnící tmel (odpovídá barvě spárovací hmoty)

Podlaha koupelny a wc:
Epoxidová stěrka (2x probarvená) + matný PUR lak
barva : kód NCS S4040-Y70R

MATERIÁLY A BAREVNÉ ŘEŠENÍ:

PODLAHA KOUPELNA/ WC
Epoxidová stěrka 2x - probarvená + matný PUR lak
barva: kód NCS S4040-Y70R

OBKLAD STĚN: Keramická kachle 50 x 150 mm,
na síťce velikosti 300 x 300mm, tl.9mm
rektifikovaná
barva : NCS S 2010-Y60R

SPÁROVACÍ HMOTA :
barva: barva NCS S 3020-Y50R
Těsnící tmel (odpovídá barvě spárovací hmoty)

NIKA /WC: velikost 600 x 150 x 150mm
vložený truhlářský prvek
březová překližka tl 15mm, čirý, matný PUR lak

STROP- SDK/ bílý nátěr

maspart

martinka spusta
architekti

masparti s.r.o. IČ 03198057 © 2024
Nádražní 1790 Šternberk 78501 www.masparti.com

generální projektant:

masparti s.r.o.
IČO: 03198057
Nádražní 1790/22, Šternberk 785 01

zodpovědný projektant:

Ing. arch. Pavel Martinka ČKA 4495
+420 775 914 146 pavel.martinka@masparti.com

GP GROBER
PROJECT, s.r.o.

HIP:
GROBER PROJECT, s.r.o.
Pasteurova 162/13c, 779 00 Olomouc
Ing. Jiří Grohmann
+420 776 577 933, j.grohmann@groberproject.cz

projektant části:

GROBER PROJECT, s.r.o.
Pasteurova 162/13c, 779 00 Olomouc
Ing. Jiří Grohmann
+420 776 577 933, j.grohmann@groberproject.cz

investor:

Město Šumperk
nám. Míru 364/1, 787 01 Šumperk
IČO: 00303461

akce:

Bytový dům Šumperk - Temenice

místo:

ulice Temenická
787 01 Šumperk
p.č. st. 15/2, 16/2, 16/6, 16/7, 18/1, 18/10, 18/12, 18/13,
1275/1, 1275/19, 1275/20, 1275/21, 1275/22, 1275/27,
1334, 1377/8
k.ú.: Horní Temenice [764469]
p.č. 919/2, 919/11, 954
k.ú.: Dolní Temenice [764442]

stupeň:

DOKUMENTACE PRO PROVÁDĚNÍ STAVBY

část:

D.2
Dokumentace tech. a technol.
zařízení, provozní soubory

PS 01 - INTERIÉR

název výkresu, měřítko:

Pohledy
KOUPELNA typ 02
1:25

objekt:

PS 01


datum:

10/2024


číslo výkresu:

PS 01
I.09


KOUPELNA
typ 02
POHLED 2
M 1:25

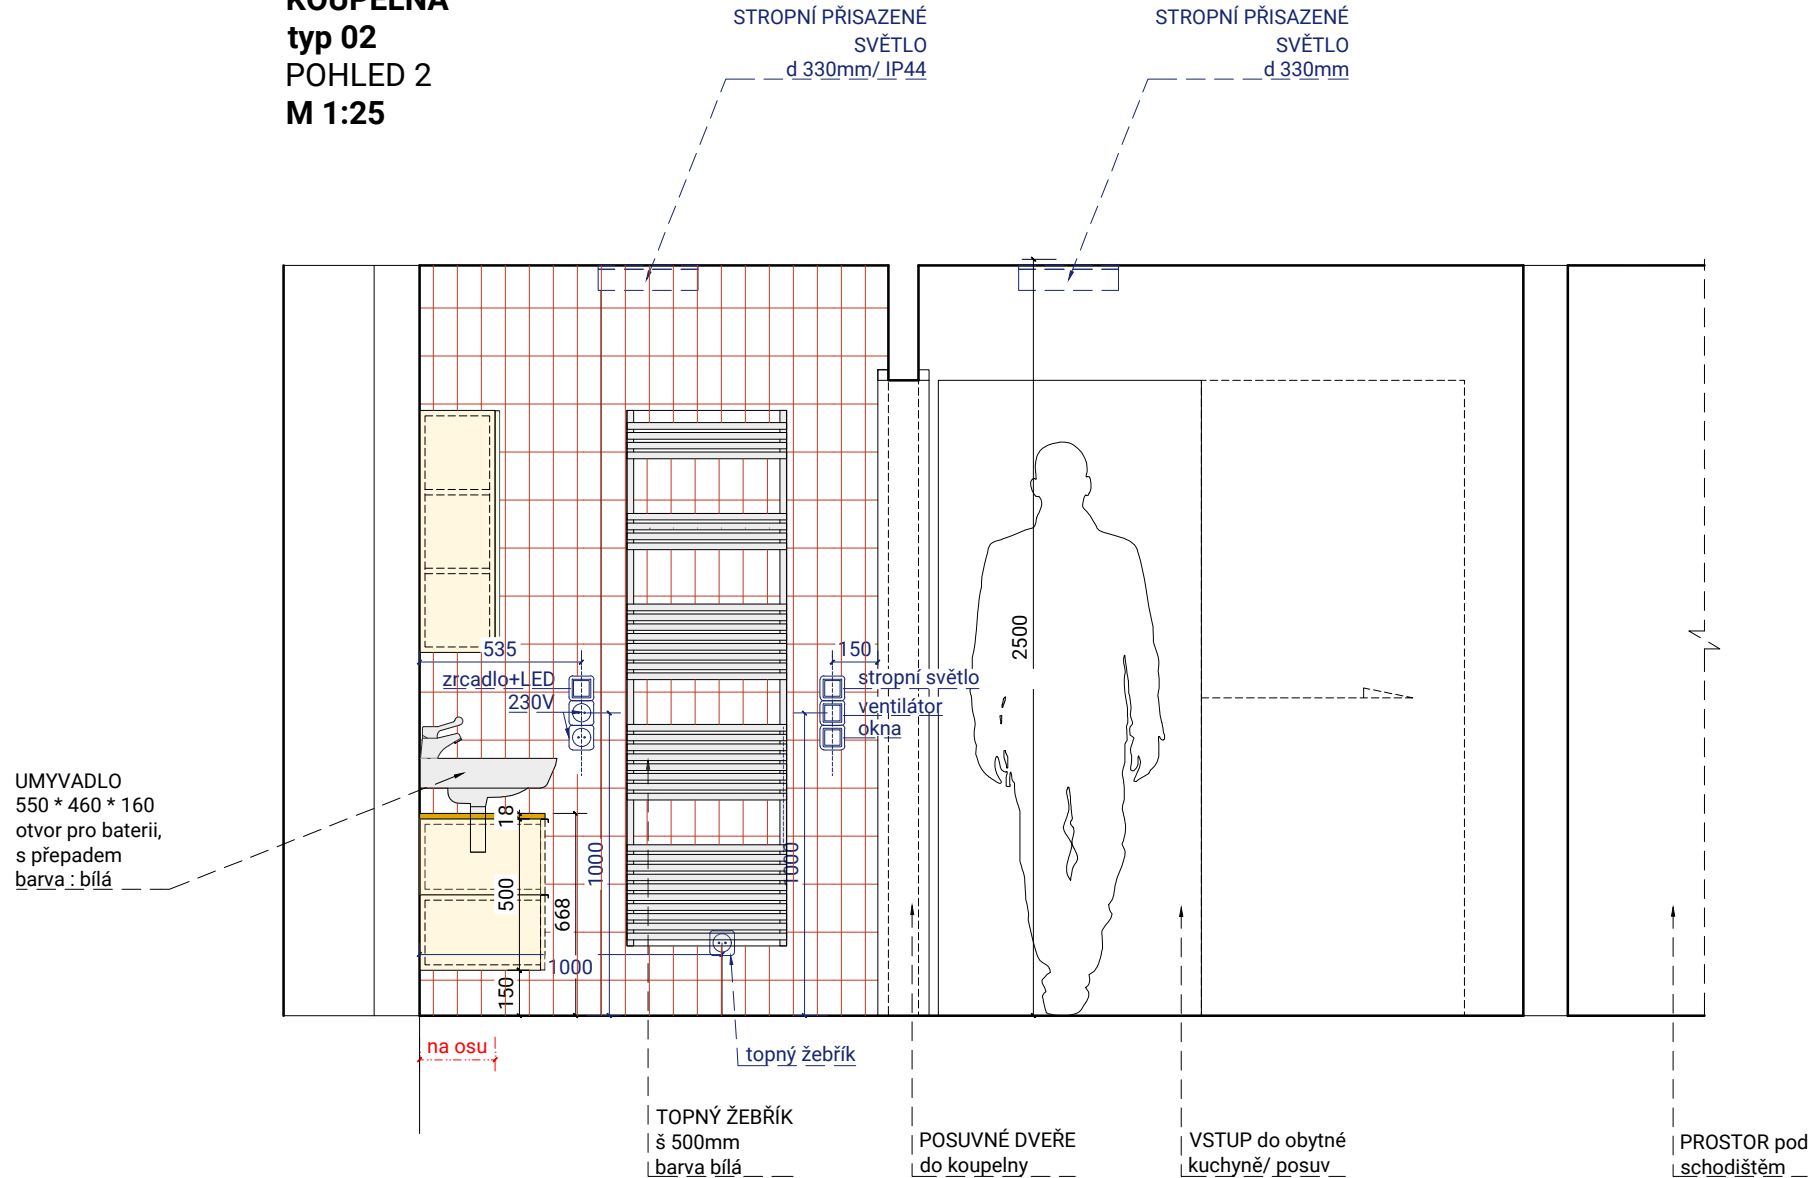



KOUPELNA typ 02
POHLED 3
M 1:25

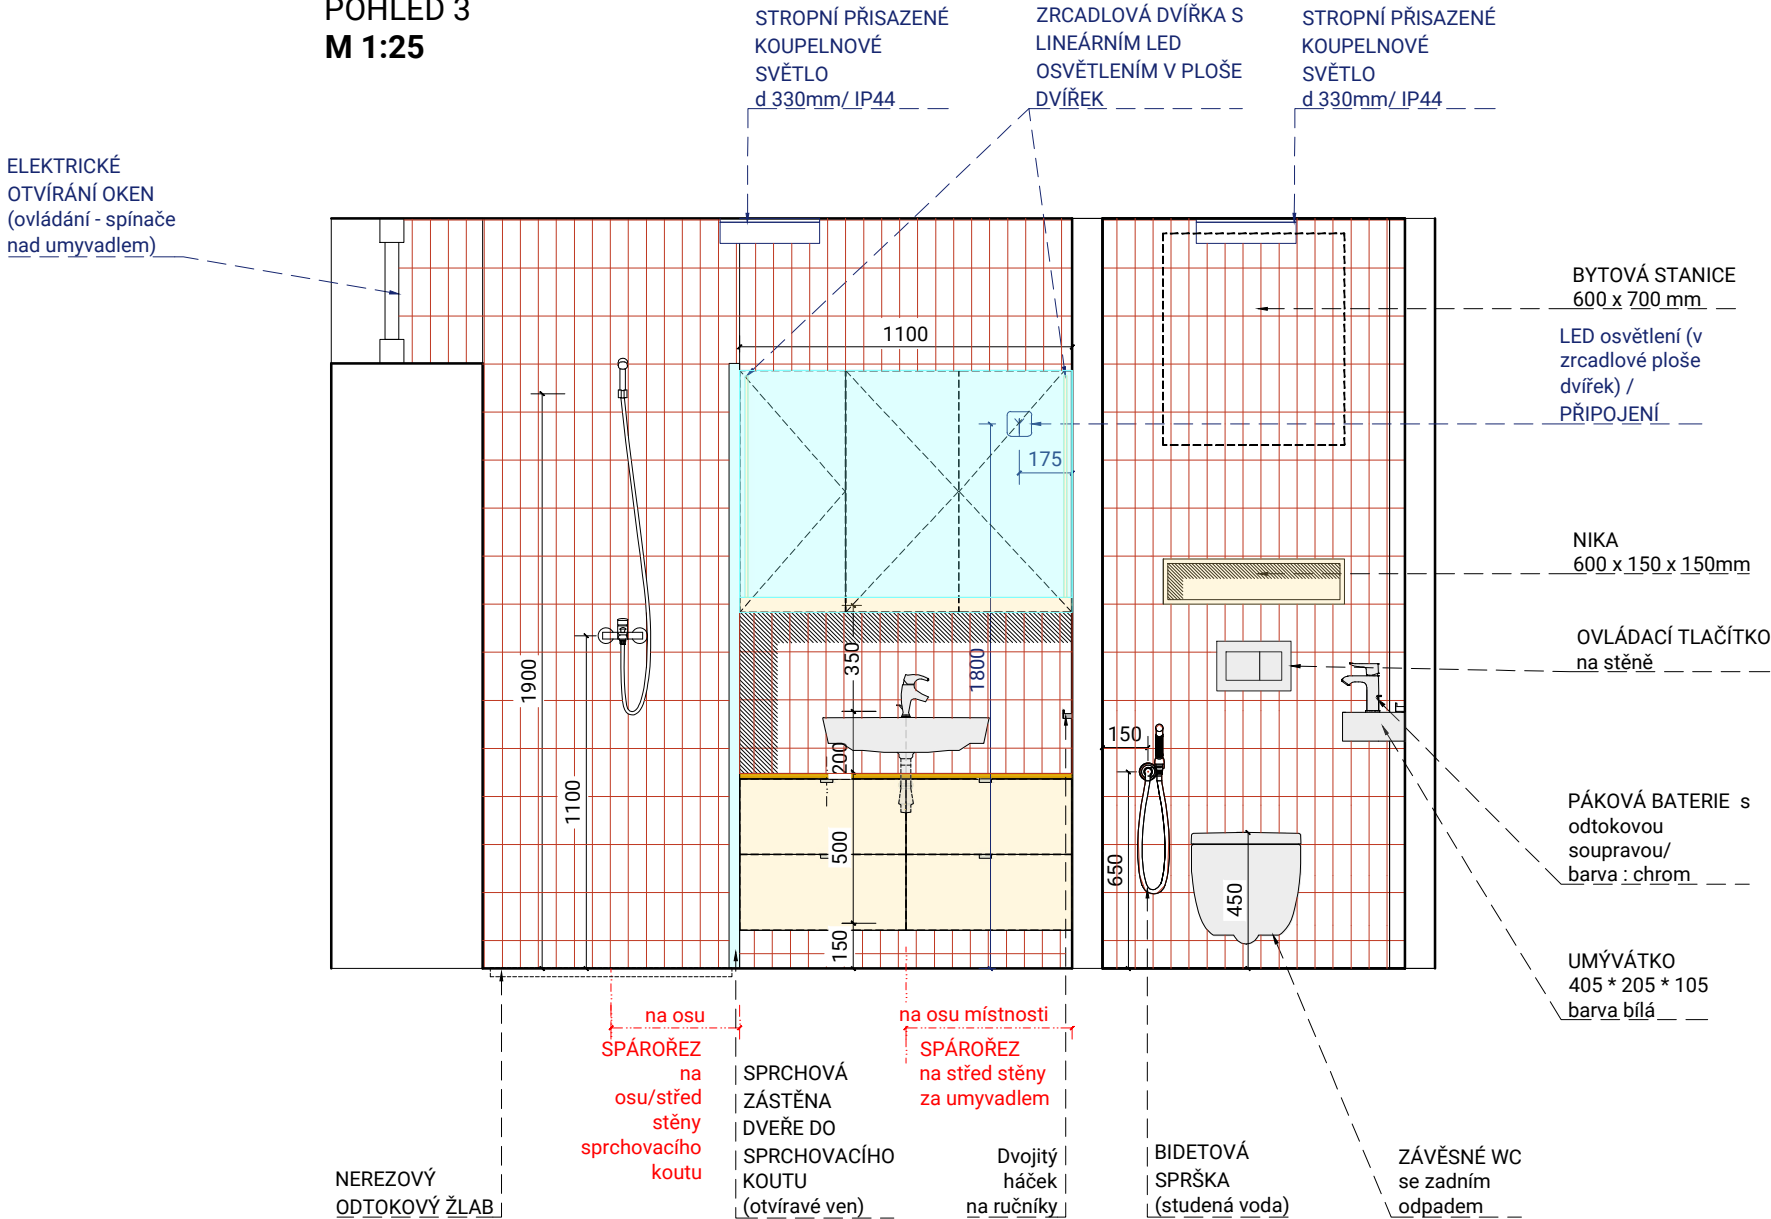


MATERIÁLY A BAREVNÉ ŘEŠENÍ:

 PODLAHA KOUPELNA/ WC
Epoxidová stěrka 2x - probarvená + matný PUR lak
barva: kód NCS S4040-Y70R

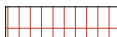 OBKLAD STĚN: Keramická kachle 50 x 150 mm,
na síťce velikosti 300 x 300mm, tl.9mm
rektifikovaná
barva : NCS S 2010-Y60R

 SPÁROVACÍ HMOTA :
barva: barva NCS S 3020-Y50R
Těsnící tmel (odpovídá barvě spárovací hmoty)

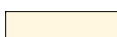 NIKA /WC: velikost 600 x 150 x 150mm
vložený truhlářský prvek
březová překližka tl 15mm, čirý, matný PUR lak

 STROP- SDK/ bílý nátěr

TRUHLÁŘSKÁ VÝROBA - PROVEDENÍ:

KOUPELNOVÁ SKŘÍŇKA ZAVĚŠENÁ (pod umyvadlem) :
březová překližka / čirý, matný PUR lak
(pro uchování přirozeného vzhledu březové dýhy)

SKŘÍŇKA NÁSTĚNNÁ (nad umyvadlem) :
korpus / březová překližka / čirý, matný PUR lak
dvířka/ březová překližka/ čirý, matný PUR lak + zrcadlo /v
zrcadlové ploše LED pásek, délka min. 800mm
otvírka: Tip-On

KOVÁNÍ : záruka na pohyblivé prvky po celou dobu životnosti
nábytku

OTVÍRKA : naložený/polonaložený závěs 110 ° s tlumením,
seřízení dvířka ve 3 směrech

Na otvíravých dvířkách - lepené zrcadlo + LED pásek

PLNOVÝSUV : s tlumením a korpusovou lištou, nosnost 30 kg

NIKA /WC: velikost 600 x 150 x 150mm
vložený truhlářský prvek
březová překližka čirý, matný PUR lak

MONTÁŽ:

Koordinace se stavbou při osazení prvků elektro a ZTI
Nástěnná skříňka nad umyvadlem : kotvy do zdiva
Spodní skříňka pod umyvadlem : kotvy do zdiva

SPÁROŘEZ:

Obklad : keramická kachle 50 x 150mm na síťce velikosti 300 x
300 mm s min. spárou. Kachle rektifikovaná.
Barva: NCS S 2010-Y60R

Obklad bude osazen vždy dekorem na střed místnosti - dle
označení, tak aby vznikl souměrný přířez z obou stran.

Spárovací hmota : barva NCS S 3020-Y50R
Těsnící tmel (odpovídá barvě spárovací hmoty)

Podlaha koupelny a wc:
Epoxidová stěrka (2x probarvená) + matný PUR lak
barva : kód NCS S4040-Y70R



generální projektant:
masparti s.r.o.
IČO: 03198057
Nádražní 1790/22, Šternberk 785 01


GP GROBER
PROJECT, s.r.o.

projektant části:
GROBER PROJECT, s.r.o.
Pasteurova 162/13c, 779 00 Olomouc
Ing. Jiří Grohmann
+420 776 577 933, j.grohmann@groberproject.cz

akce:
Bytový dům Šumperk - Temenice


stupeň:
DOKUMENTACE PRO PROVÁDĚNÍ STAVBY

název výkresu, měřítko:	číslo výkresu:
Pohledy/ nábytek	PS 01
KOUPELNA typ 02	I.12
1:25	

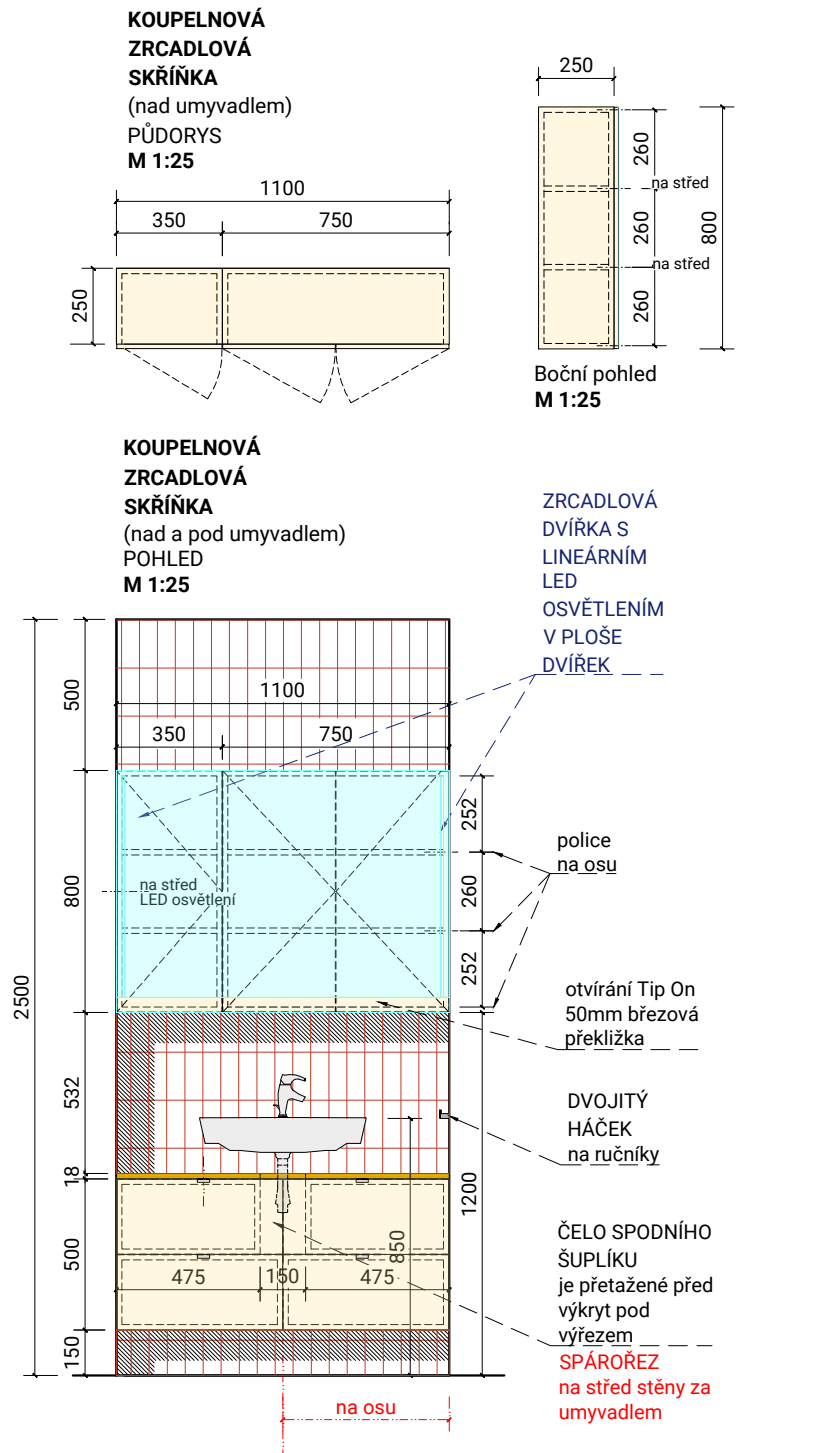

MATERIÁLY A BAREVNÉ ŘEŠENÍ:

OBKLAD STĚN: Keramická kachle 50 x 150 mm,
na síťce velikosti 300 x 300mm, tl.9mm
rektifikovaná
barva : NCS S 2010-Y60R

 NIKA /WC: velikost 600 x 150 x 150mm
vložený truhlářský prvek
březová překližka tl 15mm, čirý, matný PUR lak

☐ STROP- SDK/ bílý nátěr

NIKA /WC: velikost 600 x 150 x 150mm
vložený truhlářský prvek
březová překližka čirý, matný PUR lak

Podlaha koupelny a wc:
Epoxidová stěrka (2x probarvená) + matný PUR lak
barva : kód NCS S4040-Y70R



maspart

martinka spusta
architekti

maspart s.r.o. IČ 03198057 © 2024
Nádražní 1790 Šternberk 78501 www.maspart.com

generální projektant:
maspart s.r.o.
IČO: 03198057
Nádražní 1790/22, Šternberk 785 01

zodpovědný projektant:
Ing. arch. Pavel Martinka ČKA 4495
+420 775 914 146 pavel.martinka@maspart.com

GP GROBER PROJECT, s.r.o.

HIP:
GROBER PROJECT, s.r.o.
Pasteurova 162/13c, 779 00 Olomouc
Ing. Jiří Grohmann
+420 776 577 933, j.grohmann@groberproject.cz

projektant části:
GROBER PROJECT, s.r.o.
Pasteurova 162/13c, 779 00 Olomouc
Ing. Jiří Grohmann
+420 776 577 933, j.grohmann@groberproject.cz

investor:
Město Šumperk
nám. Míru 364/1, 787 01 Šumperk
IČO: 00303461

akce:
Bytový dům Šumperk - Temenice

místo:
ulice Temenická
787 01 Šumperk
p.č. st. 15/2, 16/2, 16/6, 16/7, 18/1, 18/10, 18/12, 18/13, 1275/1, 1275/19, 1275/20, 1275/21, 1275/22, 1275/27, 1334, 1377/8
k.ú.: Horní Temenice [764469]
p.č. 919/2, 919/11, 954
k.ú.: Dolní Temenice [764442]

stupeň:
DOKUMENTACE PRO PROVÁDĚNÍ STAVBY

část: D.2 Dokumentace tech. a technol. zařízení, provozní soubory PS 01 - INTERIÉR název výkresu, měřítko: vizualizace KOUPELNA/WC typ 02	objekt: PS 01 datum: 10/2024 číslo výkresu: PS 01 I.13
--	---



maspart

martinka spusta
architekti

maspart s.r.o. IČ 03198057 © 2024
Nádražní 1790 Šternberk 78501 www.maspart.com

generální projektant:
maspart s.r.o.
IČO: 03198057
Nádražní 1790/22, Šternberk 785 01

zodpovědný projektant:
Ing. arch. Pavel Martinka ČKA 4495
+420 775 914 146 pavel.martinka@maspart.com

GP GROBER PROJECT, s.r.o.

HIP:
GROBER PROJECT, s.r.o.
Pasteurova 162/13c, 779 00 Olomouc
Ing. Jiří Grohmann
+420 776 577 933, j.grohmann@groberproject.cz

projektant části:
GROBER PROJECT, s.r.o.
Pasteurova 162/13c, 779 00 Olomouc
Ing. Jiří Grohmann
+420 776 577 933, j.grohmann@groberproject.cz


investor:
Město Šumperk
nám. Míru 364/1, 787 01 Šumperk
IČO: 00303461

akce:
Bytový dům Šumperk - Temenice

místo:
ulice Temenická
787 01 Šumperk
p.č. st. 15/2, 16/2, 16/6, 16/7, 18/1, 18/10, 18/12, 18/13, 1275/1, 1275/19, 1275/20, 1275/21, 1275/22, 1275/27, 1334, 1377/8
k.ú.: Horní Temenice [764469]
p.č. 919/2, 919/11, 954
k.ú.: Dolní Temenice [764442]

stupeň:
DOKUMENTACE PRO PROVÁDĚNÍ STAVBY

část: D.2 Dokumentace tech. a technol. zařízení, provozní soubory PS 01 - INTERIÉR název výkresu, měřítko: vizualizace KOUPELNA/WC typ 02	objekt: PS 01 datum: 10/2024 číslo výkresu: PS 01 I.14
--	---

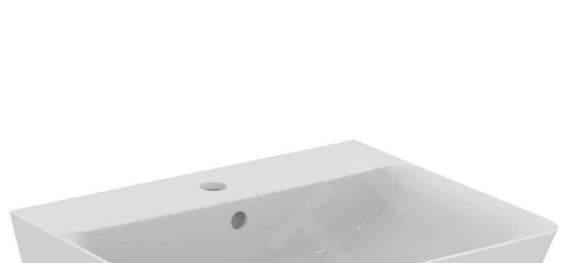


REFERENČNÍ VÝROBKY (KOUPELNA A WC) :


UMYVADLO
rozměry: 550 x 460x 160
materiál: sanitární keramika
s 1 otvorem pro umyvadlovou baterii
instalace: zavěšením na stěnu
upevňovací šrouby (2ks M10 x 140mm)
barva: bílá/lesk



WC mísa+ prkénko
prkénko softclose
mísa se zadním odpadem bez
splachovacího okruhu
Objem splachování 2,5l/4,5l
barva: bílá/lesk



OVLÁDACÍ TLAČÍTKO na stěně
ovládání zepředu
tyčky tlačítka zvukově izolované
ovládací síla max 20N
deska a ovládací tlačítko: barva bílá
designové proužky : bílá/ mat
164mm x 246mm



NÁSTĚNNÝ VENTIL S PÁKOVÁ BIDETOVOU SPRŠKOU
s odtokovou soupravou s táhlem
barva : chrom
výtok: 123 mm
výška výtoku: 112 mm
kulový kloub – perlátor
druh proudu: laminární proud
maximální průtokové množství při 3 barech: 7,5 l/min
keramická kartuše
nastavitelné omezení teploty
vhodné pro průtokové ohříváče
odtoková sada s táhlem G 1
materiál odtokové soupravy: kov
způsob montáže: Přípojky



UMÝVÁTKO
Materiál :keramika
Barva : bílá /lesk
Rozměry
40,5 x 10,5 x 20,5 cm
otvor pro baterii vpravo
Počet otvorů pro baterii :1
Provedení umyvadla :závěsné
Počet odtoků umyvadla: 1



SIFON K UMYVADLU A
UMÝVÁTKU
barva: lesklý chrom
tvarové provedení požadované
dle uvedeného obrázku



PÁKOVÁ UMYVADLOVÁ BATERIE
s odtokovou soupravou
barva: chrom
výtok: 116 mm
výška výtoku: 100 mm
varianta rukojeti: páčková rukojeť
druh proudu: normální proud
maximální průtokové množství
při 3 barech: 5 l/min
keramická kartuše
nastavitelné omezení teploty
materiál odtokové soupravy: kov



PÁKOVÁ UMYVADLOVÁ BATERIE
PRO UMÝVÁTKA
s odtokovou soupravou
barva: chrom
výtok: 89 mm
výška výtoku: 93 mm
varianta rukojeti: páčková rukojeť
keramická kartuše
odtoková sada s táhlem G 1
materiál odtokové soupravy: kov




ODTOKOVÝ ŽLAB
materiál: rošt z nerezové oceli
sifon DN50 s průtočnou kapacitou
0,8l/s
žlab s nerezovým roštem
mřížka: liniová
Tvarové provedení požadované
podle referenčního obrázku



SPRCHOVÁ HLAVICE
SPRCHOVÁ SOUSTAVA S
BODOVÝM DRŽÁKEM
Barva: chrom
Bodový držák s možností
nastavení polohy ruční
sprchy. Nastavitelný držák
včetně sprchové hlavice.
Bodový držák - barva
chrom/lesk



NÁSTĚNNÁ SPRCHOVÁ
BATERIE
Ovládání : páka
Barva: chrom
Rozteč: 15 cm
Typ kartuše :keramická
Průměr kartuše : 3,5 cm
Instalace na stěnu

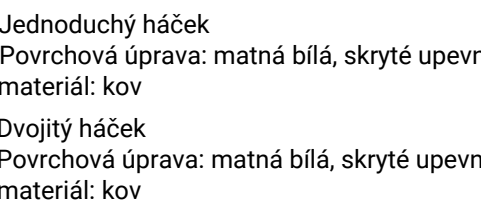


Jednoduchý háček
Povrchová úprava: matná bílá, skryté upevnění na stěnu
materiál: kov
Dvojitý háček
Povrchová úprava: matná bílá, skryté upevnění na stěnu
materiál: kov



SPRCHOVÁ ZÁSTĚNA
dvoudílné sprchové dveře,jednokřídlé, celoskleněné
s fixním a otvíravým dílem. Bezrámečkové
provedení zasklení. Tvarové provedení požadované
dle uvedeného obrázku.
Barva pantů, uchycení, prvku otvírání : chrom



ELEKTRICKÝ TOPNÝ ŽEBŘÍK
šířka 500mm, výška 1770mm,hloubka 48mm
ocelové trubky d22mm/ocelové trubky d28mm
barva: lak, bílá mat, RAL 9010
instalace: zavěšením na stěnu,
držáky kov - barva lak bílá, mat, RAL 9010
Vytápění elektrickou topnou tyčí
Tvarové provedení topného žebříku
požadované dle uvedeného obrázku

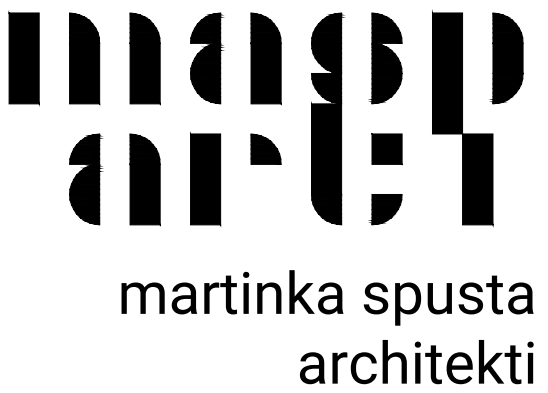

martinka spusta
architekti

maspart s.r.o. IČ 03198057 © 2024
Nádražní 1790 Šternberk 78501 www.maspart.com

generální projektant:
maspart s.r.o.
IČO: 03198057
Nádražní 1790/22, Šternberk 785 01

zodpovědný projektant:
Ing. arch. Pavel Martinka ČKA 4495
+420 775 914 146 pavel.martinka@maspart.com



GROBER
PROJECT, s.r.o.

HIP:
GROBER PROJECT, s.r.o.
Pasteurova 162/13c, 779 00 Olomouc
Ing. Jiří Grohmann
+420 776 577 933, j.grohmann@groberproject.cz

projektant části:
GROBER PROJECT, s.r.o.
Pasteurova 162/13c, 779 00 Olomouc
Ing. Jiří Grohmann
+420 776 577 933, j.grohmann@groberproject.cz

investor:
Město Šumperk
nám. Míru 364/1, 787 01 Šumperk
IČO: 00303461

akce:
Bytový dům Šumperk - Temenice

místo:
ulice Temenická
787 01 Šumperk
*p.č. st. 15/2, 16/2, 16/6, 16/7, 18/1, 18/10, 18/12, 18/13,
1275/1, 1275/19, 1275/20, 1275/21, 1275/22, 1275/27,
1334, 1377/8*
k.ú.: Horní Temenice [764469]
p.č. 919/2, 919/11, 954
k.ú.: Dolní Temenice [764442]

stupeň:
DOKUMENTACE PRO PROVÁDĚNÍ STAVBY

část:
D.2
Dokumentace tech. a technol.
zařízení, provozní soubory

PS 01 - INTERIÉR

název výkresu, měřítko:

Specifikace/reference
KOUPELNA/WC
typ 01/02

objekt:
PS 01

datum:
10/2024

číslo výkresu:

PS 01
I.15

REFERENČNÍ FOTO (kuchyň/interier) :



STROPNÍ SVĚTLO ZAVĚŠENÉ
NAD JÍDELNÍM STOLEM/ kuchyně
bílě ručně foukané trojvrstvé sklo opál
těleso svítidla: ocelový plech bíle
lakovaný
barva: varianta kód NCS S4040-Y70R



STROPNÍ PŘISAZENÉ LINIOVÉ SVĚTLO/
(kuchyně)
světelný zdroj : LED
š 40mm, výška 80mm,
délka- viz projekt.dokumentace
barva: bílé
materiál : akrylátové sklo
těleso svítidla: ocelový plech bíle lakovaný
typ: stmívací



STROPNÍ PŘISAZENÉ SVĚTLO/ koupelny a wc
s vyšším krytím IP 44
barva: bílé
materiál : akrylátové sklo v kombinaci s
akrylátovým sklem bílým
těleso svítidla: ocelový plech bíle lakovaný
typ: stmívací



STROPNÍ SVÍTIDLO PŘISAZENÉ
barva: bílá
materiál : ručně foukané trojvrstvé sklo opál
těleso svítidla: ocelový plech bíle lakovaný
typ: stmívací

REFERENČNÍ FOTO (interiér) :



Monochromatické barev.řešení
kuchyňské linky




Bílá úchytky/
delší varianta



Ocelový plech bíle lakovaný,
perforovaný/ použití v interieru




Bezobložkové posuvné dveře/
interier

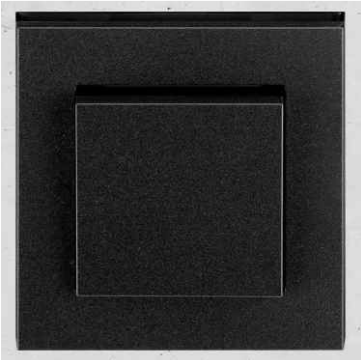

ZÁSUVKY A VYPÍNAČE
s rovnými liniemi/ kuchyňská linka
Vypínače jsou kompletovány
ze 3 částí (přístroj/ krytka přístroje/
krycí rámeček)
Barva : černá (nad kuchyňskou linkou)
(Přední i zadní část krytu : černá barva/
černá barva)
Velikost krytu vypínače :
81mm x 81mm,
velikost klapky 51mm x 51mm



DVEŘNÍ KLIKA/ DVEŘE OTVÍRAVÉ
barva, materiál : nerezová ocel,
nerez broušená
Standard pro tl. dveří 38 - 45 mm,
Vhodné pro interiérové i exteriérové
dveře,
pro hmotnost dveří do 60 kg
d rozeta/ kulatá 54mm
l kliky 138mm, d 19mm

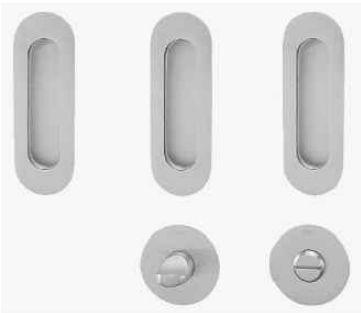


DVEŘNÍ MUŠLE NA POSUVNÉ
DVEŘE/KOUPELNY A WC
barva, materiál : nerezová ocel,
nerez broušená
mušle se zamykáním na dveře od
minimální tloušťky 39 mm
provedení se zamykáním, sada se
zadlabacím zámkem v barvě čela
zámku podobné barvě mušlí,
protiplechem a krycí vaničkou




PRACOVNÍ DESKA /kuchyň:
HPL- vysokotlaký laminát
s odolným povrchem
na překližce/bříza tl. 18mm
barva: kód NCS S4040-Y70R


LEGENDA MATERIÁLŮ (interiér) :

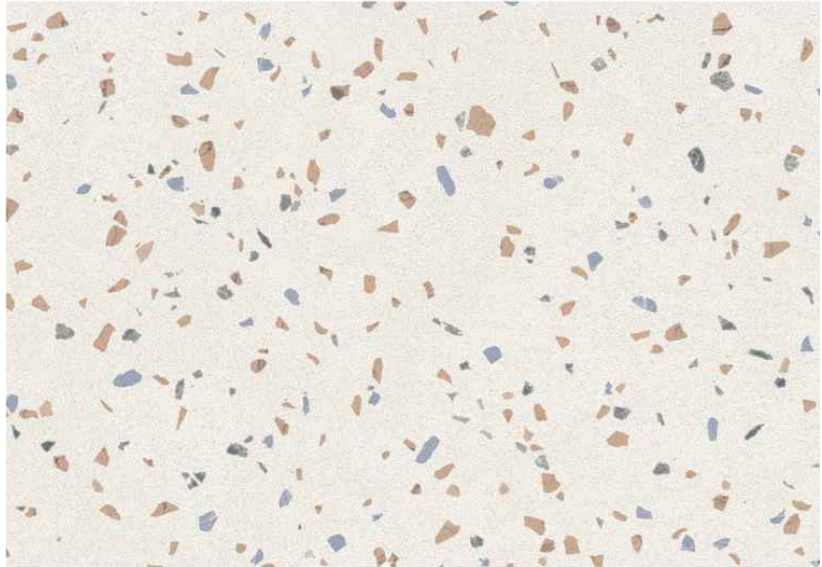

PODLAHOVÁ KRYTINA :
zátěžová heterogenní vinylová krytina,
laserem tvrzená povrchová úprava nevyžadující
aplikaci ochranných emulzí pro celou dobu užívání
barva: béžová, vzor terrazzo/ bude vyvzorováno

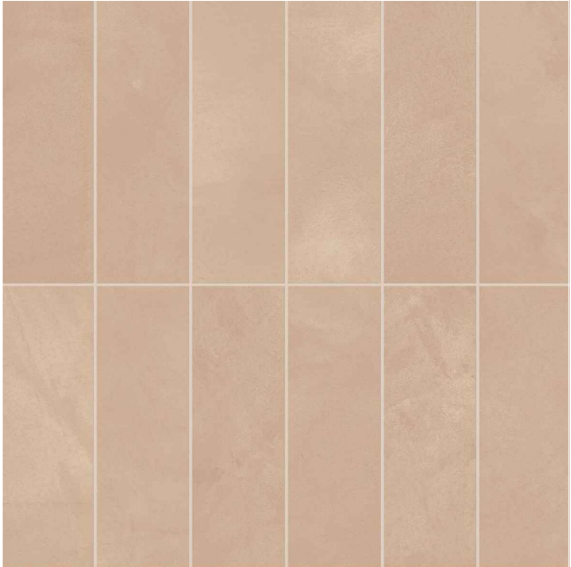

KERAMICKÝ OBKLAD :
Koupelna/ WC
Keramická kachle 50 x 150 mm,na síťce velikosti 300 x 300mm,tl.9mm rektifikovaná
barva : NCS S 2010-Y60R

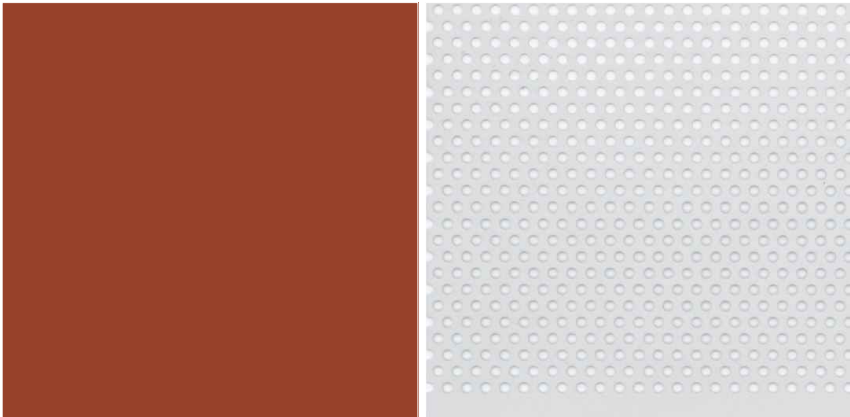

BARVA / kuchyň
barva: kód NCS S4040-Y70R

DĚLÍCÍ PANEL V OBYTNÉ KUCHYNI
Děrovaný plech, děrování kruhové přesazené,
otvor 3mm, rozteč 5mm
Děrování: kruhové přesazené
Povrchová prášková barva - bílá RAL 9010

masp
arti

martinka spusta
architekti

masparti s.r.o. IČ 03198057 © 2024
Nádražní 1790 Šternberk 78501 www.masparti.com

generální projektant:

masparti s.r.o.
IČO: 03198057
Nádražní 1790/22, Šternberk 785 01

zodpovědný projektant:

Ing. arch. Pavel Martinka ČKA 4495
+420 775 914 146 pavel.martinka@masparti.com



GROBER
PROJECT, s.r.o.

HIP:
GROBER PROJECT, s.r.o.
Pasteurova 162/13c, 779 00 Olomouc
Ing. Jiří Grohmann
+420 776 577 933, j.grohmann@groberproject.cz

projektant části:

GROBER PROJECT, s.r.o.
Pasteurova 162/13c, 779 00 Olomouc
Ing. Jiří Grohmann
+420 776 577 933, j.grohmann@groberproject.cz

investor:

Město Šumperk
nám. Míru 364/1, 787 01 Šumperk
IČO: 00303461

akce:

Bytový dům Šumperk - Temenice

místo:

ulice Temenická
787 01 Šumperk
787 01 Šumperk
p.č. st. 15/2, 16/2, 16/6, 16/7, 18/1, 18/10, 18/12, 18/13,
1275/1, 1275/19, 1275/20, 1275/21, 1275/22, 1275/27,
1334, 1377/8
k.ú.: Horní Temenice [764469]
p.č. 919/2, 919/11, 954
k.ú.: Dolní Temenice [764442]

stupeň:

DOKUMENTACE PRO PROVÁDĚNÍ STAVBY

část:

D.2

Dokumentace tech. a technol.
zařízení, provozní soubory

PS 01 - INTERIÉR

název výkresu, měřítko:

Specifikace/reference
INTERIER

objekt:

PS 01

datum:


10/2024

číslo výkresu:

PS 01
I.16

KUCHYŇSKÁ LINKA
typ 01 / místnost 102.4


PŮDORYS (v úrovni spodních skříněk)
M 1:25

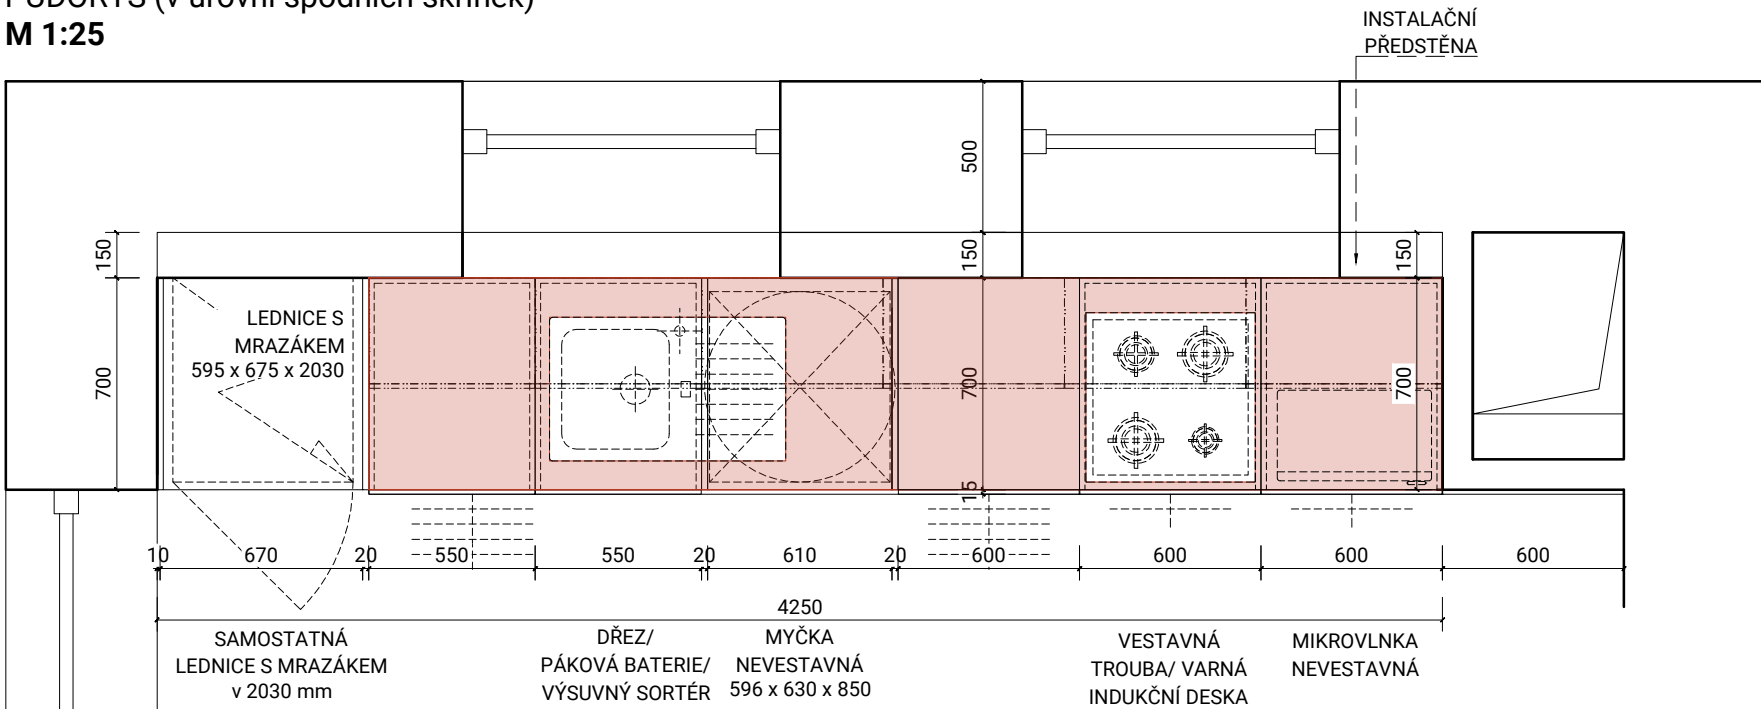

KUCHYŇSKÁ LINKA
typ 01 / místnost 102.4

PŮDORYS (v úrovni horních skříněk)
hloubka horn.skříněk : 350mm + 20mm
skříň nad lednicí : 700mm + 20mm

M 1:25

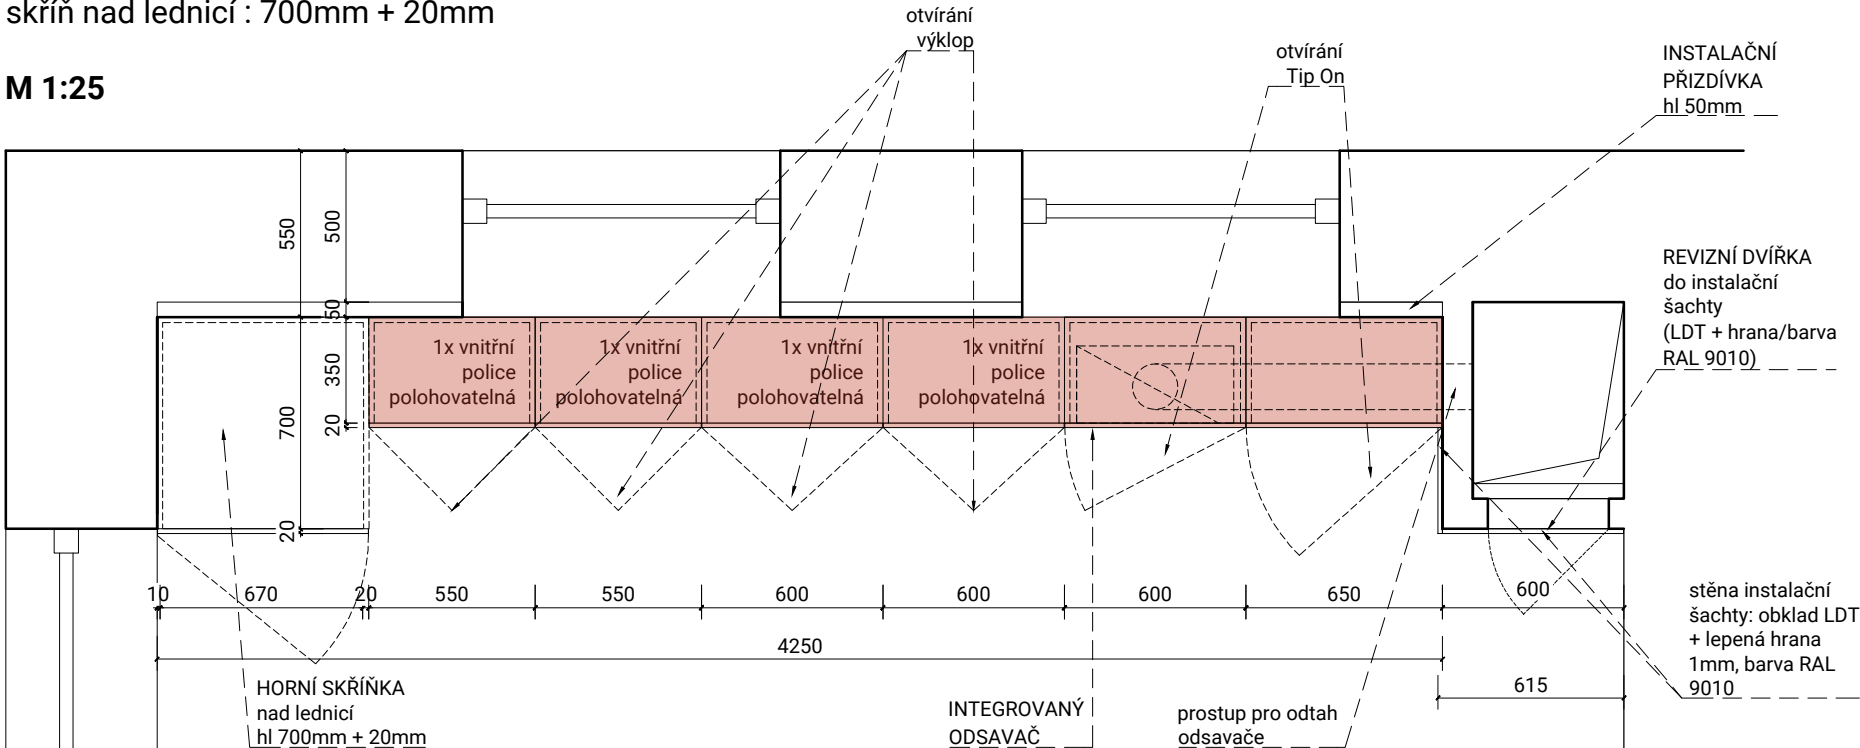

	LEGENDA: korpus skříněk (spodní skřínky/ horní skřínky hl 600): LDT + lepená hrana 1mm barva: RAL 9010
	horní sestava dvířek : LDT + lepená hrana barva: kód NCS S4040-Y70R
	korpus horních dvířek : LDT+ lepená hrana barva :kód NCS S4040-Y70R
	pracovní deska: HPL- vysokotlaký laminát s odolným povrchem na překližce/bříza tl. 18mm barva:kód NCS S4040-Y70R
	spodní dvířka skříněk: LDT + hrana lepená 1 mm odpovídá RAL 9010 barva: bílá (bude vyvzorováno)
	sokl skříněk v 30mm: LTD deska + hrana ABS 1mm odpovídá barvě kuchyňských dvířek bílá/ RAL 9010 (bude vyvzorováno)
	rektifikační nožky pod spodními skřínkami kuchyňské linky: materiál: PA6 (extrudovaný polyamid) čtyřhranná, výškové stavitelná záslepka v 30mm
	prvky elektro značeny fialovou ZÁSUVKY/ VYPÍNAČE
	INSTALAČNÍ ŠACHTA - OBKLAD STĚNY : LTD deska + hrana lepená 1 mm odpovídá RAL 9010 barva: bílá (bude vyvzorováno)
	podlahová krytina (kuchyně/apartmán): zátěžová heterogenní vinylová krytina, laserem tvrzená povrchová úprava nevyžadující aplikaci ochranných emulzí pro celou dobu užívání barva: béžová, vzor terrazzo/ bude vyvzorováno

TRUHLÁŘSKÁ VÝROBA - PROVEDENÍ:

Korpus kuchyňských skříněk, vnitřní police a spodní dvířka : laminované dřevotřískové desky (LTD) 18mm (odstín a povrch viz legenda) s lepenou hranou (korpus tl.1mm, dvířka tl.1mm)
Horní dvířka (skříňka hloubka 350 + dvířka 20mm) : LTD s lepenou hranou tl. 1mm v barvě dekoru - viz legenda.
Horní dvířka (skříňka hloubka 700 + dvířka 20mm) : LTD s lepenou hranou tl.1mm v barvě RAL 9010

Otevřená horní skříňka pro uložení MIKROVLNNÉ TROUBY- LTD s lepenou hranou tl. 1 mm v barvě dekoru - viz legenda.
Pracovní deska HPL na nosiči (překližka bříza)18mm, odstín - viz legenda. Lepenou hranou budou osazeny všechny hrany korpusů -včetně těch u stěn tak, aby řezem do materiálu nevnikala vlhkost.
Hrany přiléhající ke stěně (pracovní deska, svislé stěny vysokých skříněk u nevestavných spotřebičů) budou osazeny těsně k obkladu stěny a zasílikonovány (provedení BEZ použití listů -napojení pracovní desky deskou za kuchyňskou linkou)
Stěna instalační šachty(čelní, boční) bude obložena LDT + lepená hrana 1mm, barva RAL 9010

MONTÁŽ:
kuchyňské skřínky zavěsit na ocelové kotvy do zdiva,
sokl : rektifikační nohy + LTD v barvě RAL 9010
koordinace se stavbou při provedení odpadu, osazení prvků elektro a ZTI

KOVÁNÍ:
záruka na pohyblivé prvky po celou dobu životnosti nábytku
závěs s integrovaným tlumením pro kuchyňská dvířka
OTVÍRKA: naložený/polonaložený závěs 110° s tlumením
PLNOVÝSUV : s tlumením a korpusovou lištou, bílá, dno a záda, LTD bílá, nosnost min.30kg

ÚCHYTKA (spodní kuchyňské skřínky) : délka 320mm
Hliník, Epoxidový/polyesterový práškový lak
barva : bílá (odpovídá RAL 9010)

HORNÍ SKŘÍNKY OTEVÍRÁNÍ : Tip-On

maspart

martinka spusta
architekti

masparti s.r.o. IČ 03198057 © 2024
Nádražní 1790 Šternberk 78501 www.masparti.com

generální projektant:
masparti s.r.o.
IČO: 03198057
Nádražní 1790/22, Šternberk 785 01

zodpovědný projektant:
Ing. arch. Pavel Martinka ČKA 4495
+420 775 914 146 pavel.martinka@masparti.com



HIP:
GROBER PROJECT, s.r.o.
Pasteurova 162/13c, 779 00 Olomouc
Ing. Jiří Grohmann
+420 776 577 933, j.grohmann@groberproject.cz

projektant části:
GROBER PROJECT, s.r.o.
Pasteurova 162/13c, 779 00 Olomouc
Ing. Jiří Grohmann
+420 776 577 933, j.grohmann@groberproject.cz


investor:
Město Šumperk
nám. Míru 364/1, 787 01 Šumperk
IČO: 00303461

akce:
Bytový dům Šumperk - Temenice

místo:
ulice Temenická
787 01 Šumperk
p.č. st. 15/2, 16/2, 16/6, 16/7, 18/1, 18/10, 18/12, 18/13, 1275/1, 1275/19, 1275/20, 1275/21, 1275/22, 1275/27, 1334, 1377/8
k.ú.: Horní Temenice [764469]
p.č. 919/2, 919/11, 954
k.ú.: Dolní Temenice [764442]

stupeň:
DOKUMENTACE PRO PROVÁDĚNÍ STAVBY

část: D.2 Dokumentace tech. a technol. zařízení, provozní soubory PS 01 - INTERIÉR název výkresu, měřítko: PŮDORYS KUCHYŇ typ 01 1:25	objekt: PS 01 datum: 10/2024 číslo výkresu: PS 01 I.17
---	---

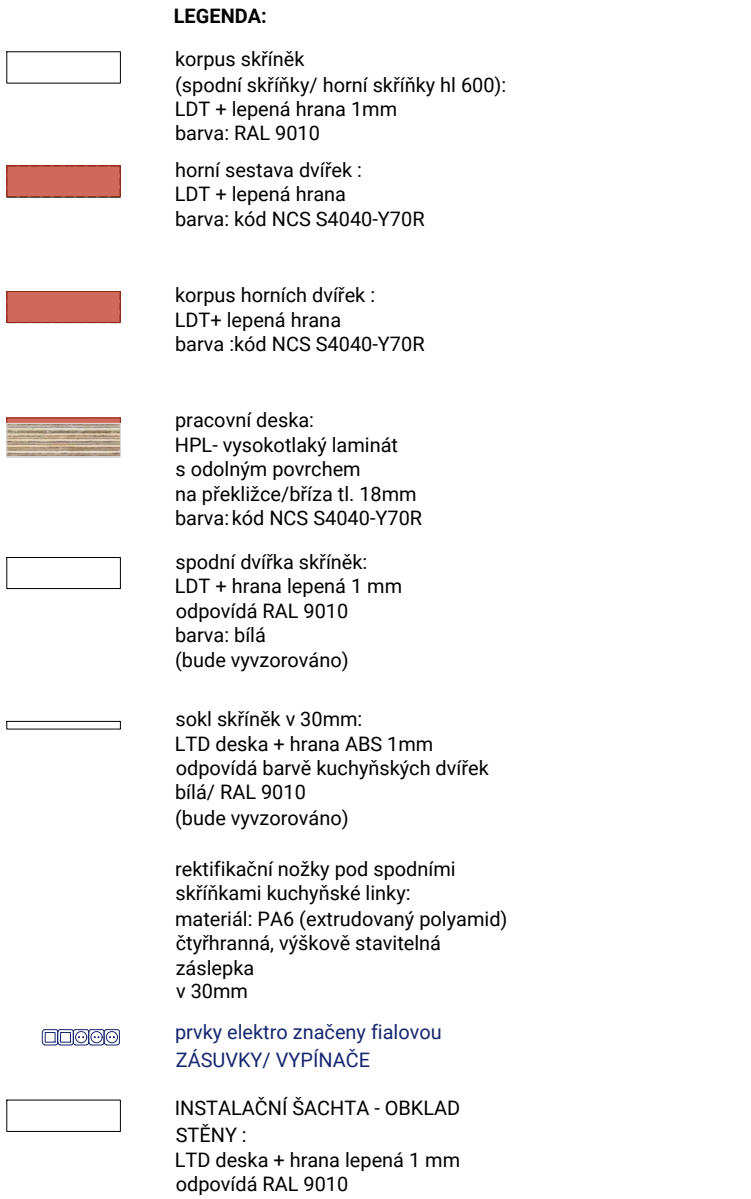


TRUHLÁŘSKÁ VÝROBA - PROVEDENÍ:

Korpus kuchyňských skříněk, vnitřní police a spodní dvířka : laminované dřevotřískové desky (LTD) 18mm (odstín a povrch viz legenda) s lepenou hranou (korpus tl.1mm, dvířka tl.1mm)
Horní dvířka (skříňka hloubka 350 + dvířka 20mm) : LTD s lepenou hranou tl. 1mm v barvě dekoru - viz legenda.
Horní dvířka (skříňka hloubka 700 + dvířka 20mm) : LTD s lepenou hranou tl.1mm v barvě RAL 9010
Otevřená horní skříňka pro uložení MIKROVLNNÉ TROUBY- LTD s lepenou hranou tl. 1 mm v barvě dekoru - viz legenda.
Pracovní deska HPL na nosiči (překližka bříza)18mm, odstín - viz legenda. Lepenou hranou budou osazeny všechny hrany korpusů -včetně těch u stěn tak, aby řezem do materiálu nevnikala vlhkost.
Hrany přiléhající ke stěně (pracovní deska, svislé stěny vysokých skříněk u nevestavných spotřebičů) budou osazeny těsně k obkladu stěny a zasilikonovány (provedení BEZ použití lišt- napojení pracovní desky deskou za kuchyňskou linkou)
Stěna instalační šachty(čelní, boční) bude obložena LDT + lepená hrana 1mm, barva RAL 9010

MONTÁŽ:
kuchyňské skřínky zavěsit na ocelové kotvy do zdiva,
sokl : rektifikační nohy + LTD v barvě RAL 9010
koordinace se stavbou při provedení odpadu, osazení prvků elektro a ZTI

KOVÁNÍ:
záruka na pohyblivé prvky po celou dobu životnosti nábytku
závěs s integrovaným tlumením pro kuchyňská dvířka
OTVÍRKA: naložený/polonaložený závěs 110° s tlumením
PLNOVÝSUV : s tlumením a korpusovou lištou, bílá, dno a záda, LTD bílá, nosnost min.30kg
ÚCHYTKA (spodní kuchyňské skřínky) : délka 320mm
Hliník, Epoxidový/polyesterový práškový lak
barva : bílá (odpovídá RAL 9010)
HORNÍ SKŘÍNKY OTEVÍRÁNÍ : Tip-On

KUCHYŇSKÁ LINKA typ 01 / místnost 102.4 POHLED M 1:25

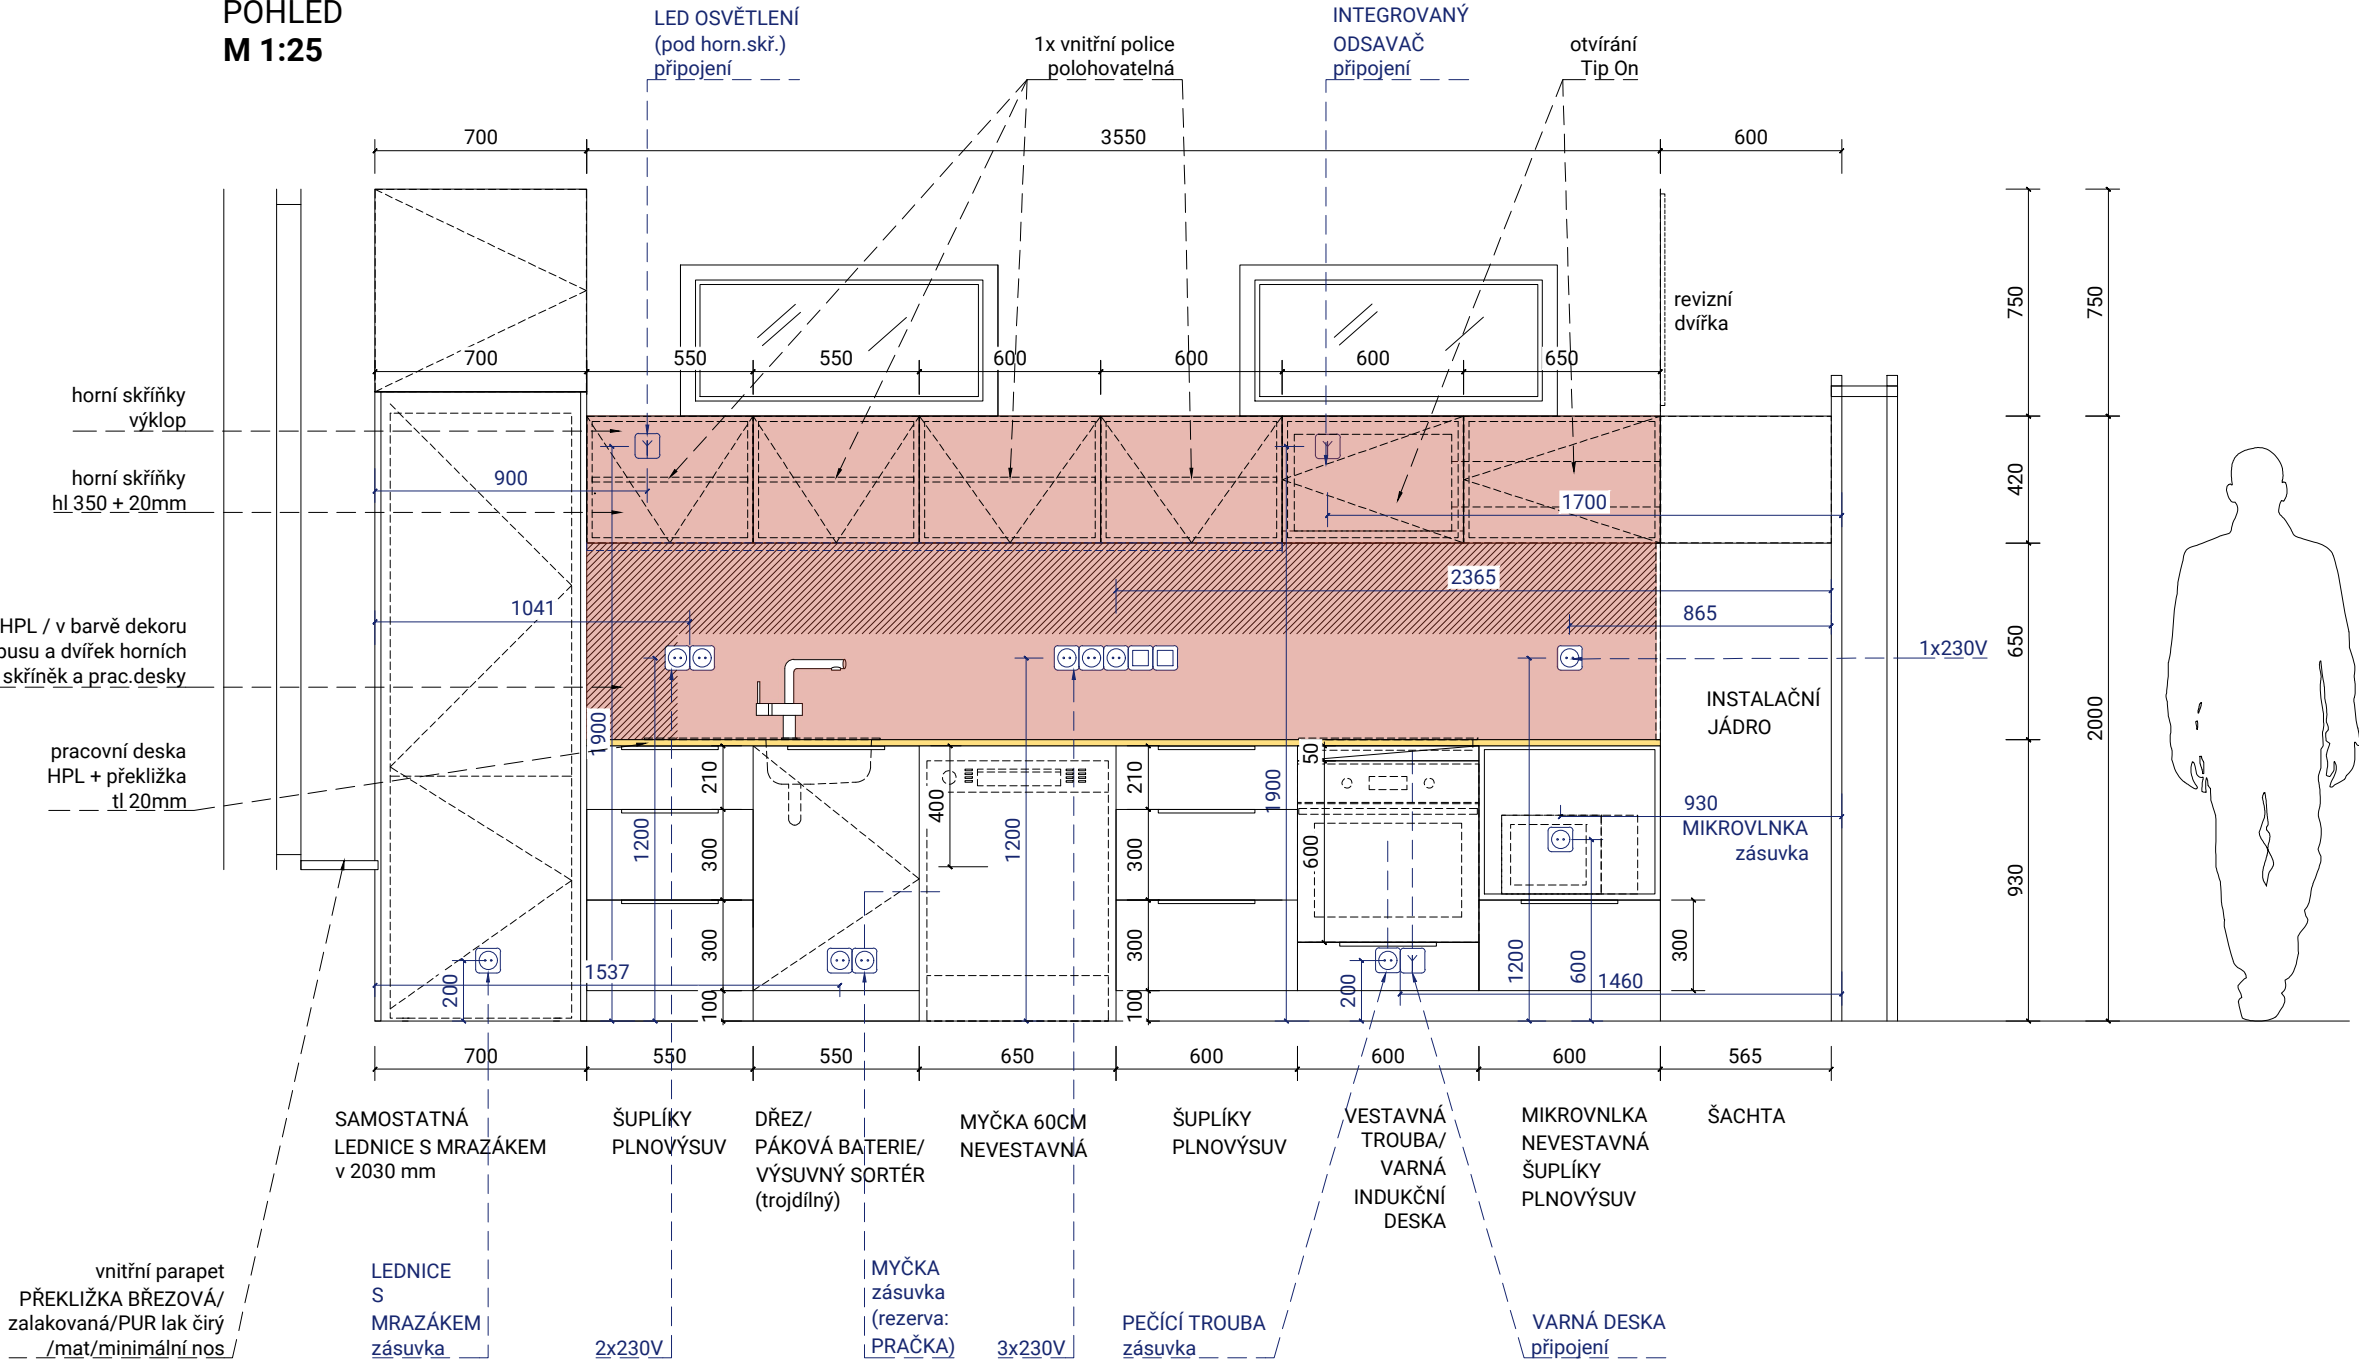

kuchyň typ 01 -
perspektivy





LEGENDA MATERIÁLŮ:



korpus skříněk
(spodní skříňky/
horní skříňky hl 600):
LDT + lepená hrana 1mm
barva: RAL 9010



horní sestava dvířek :
LDT + lepená hrana
barva: kód NCS S4040-Y70R



korpus horních dvířek :
LDT+ lepená hrana
barva: kód NCS S4040-Y70R



pracovní deska:
HPL- vysokotlaký laminát
s odolným povrchem
na překližce/bříza tl. 18mm
barva: kód NCS S4040-Y70R



spodní dvířka skříněk:
LDT + hrana lepená 1 mm
odpovídá RAL 9010
barva: bílá
(bude vyvzorováno)



sokl skříněk v 30mm:
LTD deska + hrana ABS 1mm
odpovídá barvě kuchyňských dvířek
bílá/ RAL 9010
(bude vyvzorováno)



INSTALAČNÍ ŠACHTA - OBKLAD STĚNY :
LTD deska + hrana lepená 1 mm
odpovídá RAL 9010
barva: bílá
(bude vyvzorováno)



masp
art

martinka spusta
architekti

maspart s.r.o. IČ 03198057 © 2024
Nádražní 1790 Šternberk 78501 www.maspart.com

generální projektant:

maspart s.r.o.
IČO: 03198057
Nádražní 1790/22, Šternberk 785 01

zodpovědný projektant:

Ing. arch. Pavel Martinka ČKA 4495
+420 775 914 146 pavel.martinka@maspart.com



GROBER
PROJECT, s.r.o.

HIP:
GROBER PROJECT, s.r.o.
Pasteurova 162/13c, 779 00 Olomouc
Ing. Jiří Grohmann
+420 776 577 933, j.grohmann@groberproject.cz

projektant části:

GROBER PROJECT, s.r.o.
Pasteurova 162/13c, 779 00 Olomouc
Ing. Jiří Grohmann
+420 776 577 933, j.grohmann@groberproject.cz

investor:

Město Šumperk
nám. Míru 364/1, 787 01 Šumperk
IČO: 00303461

akce:

Bytový dům Šumperk - Temenice

místo:

ulice Temenická
787 01 Šumperk
p.č. st. 15/2, 16/2, 16/6, 16/7, 18/1, 18/10, 18/12, 18/13,
1275/1, 1275/19, 1275/20, 1275/21, 1275/22, 1275/27,
1334, 1377/8
k.ú.: Horní Temenice [764469]
p.č. 919/2, 919/11, 954
k.ú.: Dolní Temenice [764442]

stupeň:

DOKUMENTACE PRO PROVÁDĚNÍ STAVBY

část:

D.2
Dokumentace tech. a technol.
zařízení, provozní soubory

PS 01 - INTERIÉR

název výkresu, měřítko:

VIZUALIZACE
KUCHYŇ typ 01

objekt:




PS 01

datum:

10/2024

číslo výkresu:

PS 01
I.19

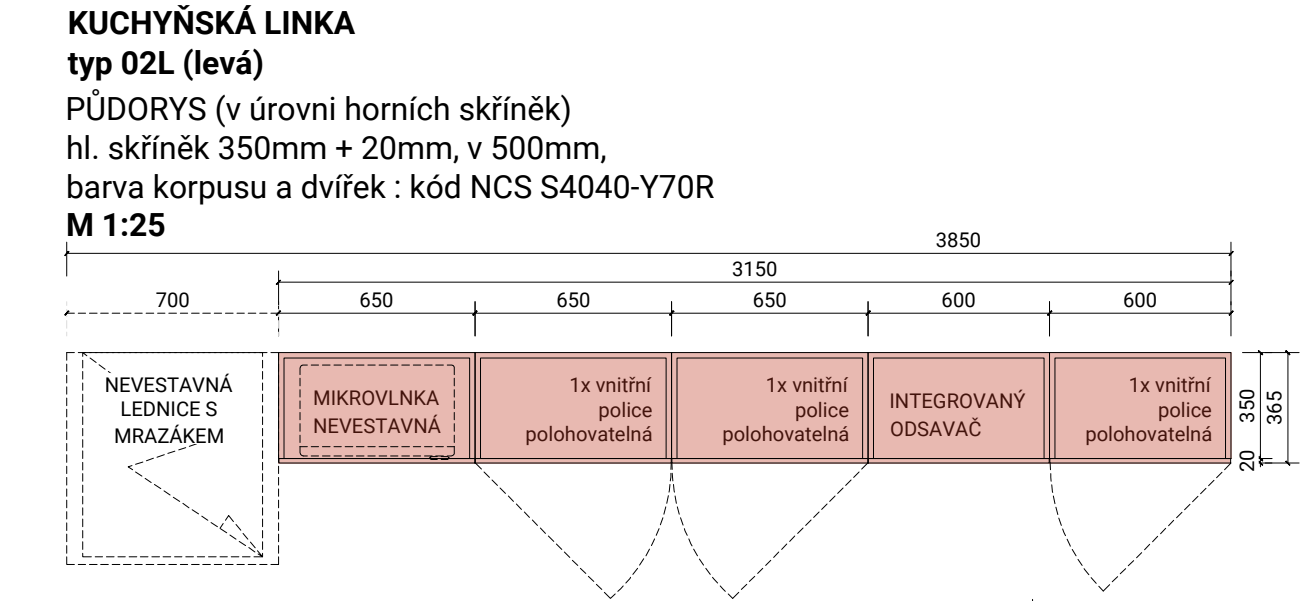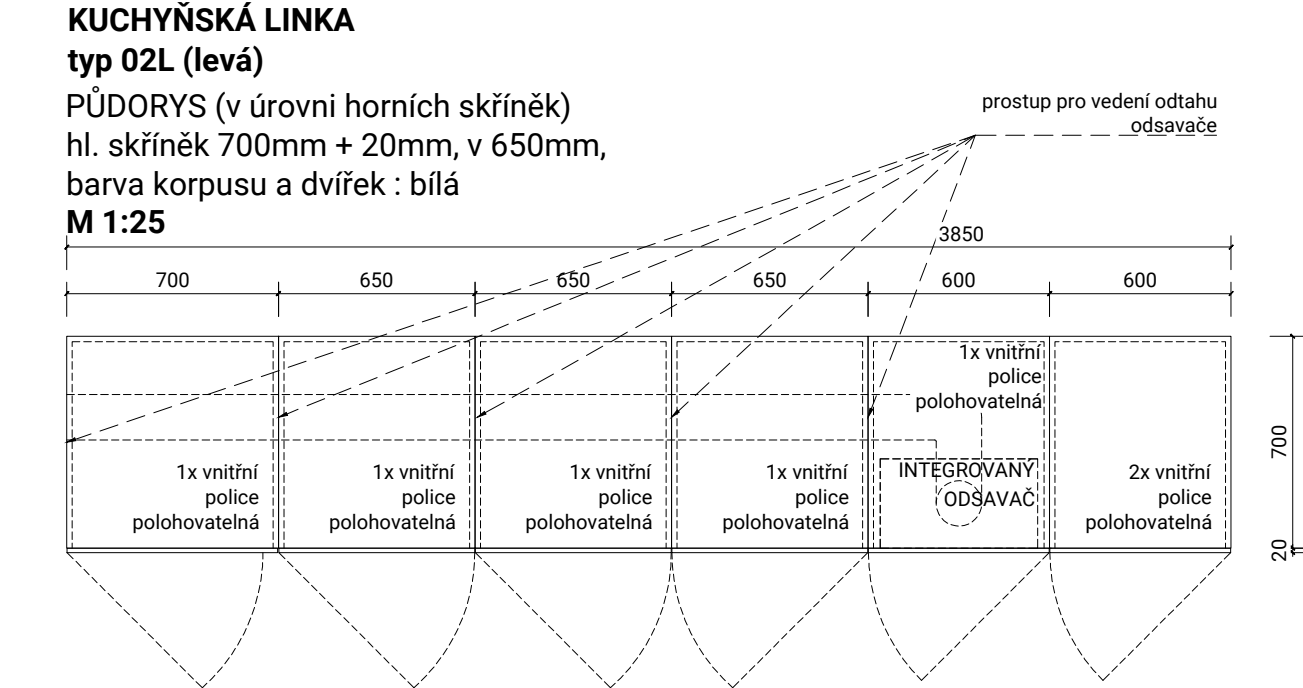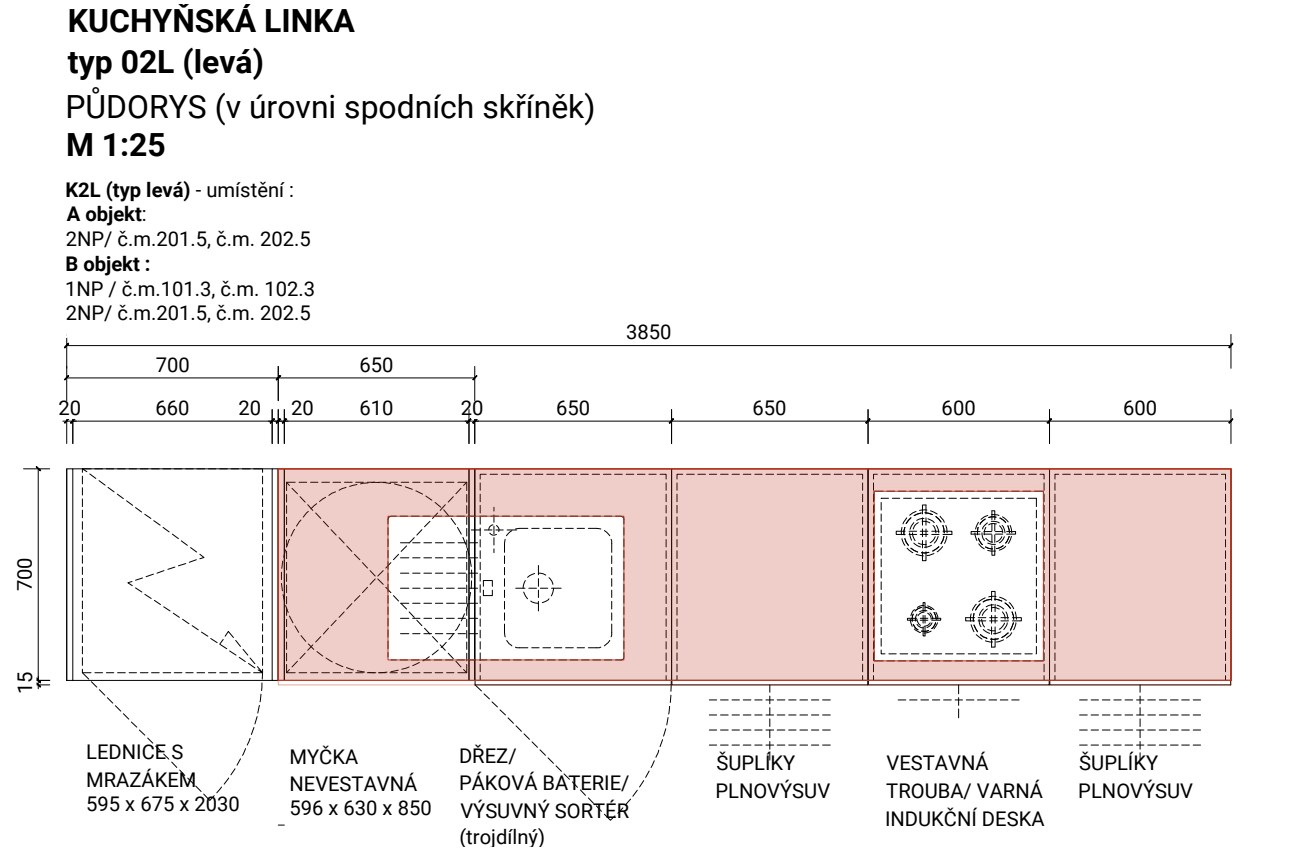

K2L (typ levá)

A:
2NP/ č.m.201.5, č.m. 202.5
B :
1NP / č.m.101.3, č.m. 102.3
2NP/ č.m.201.5, č.m. 202.5

K2L (typ levá)

A:
2NP/ č.m.201.5, č.m. 202.5
B :
1NP / č.m.101.3, č.m. 102.3
2NP/ č.m.201.5, č.m. 202.5

	LEGENDA: korpus skříněk (spodní skřínky/ horní skřínky hl 600): LDT + lepená hrana 1mm barva: RAL 9010
	horní sestava dvířek : LDT + lepená hrana barva: kód NCS S4040-Y70R
	korpus horních dvířek : LDT+ lepená hrana barva :kód NCS S4040-Y70R
	pracovní deska: HPL- vysokotlaký laminát s odolným povrchem na překližce/bříza tl. 18mm barva:kód NCS S4040-Y70R
	spodní dvířka skříněk: LDT + hrana lepená 1 mm odpovídá RAL 9010 barva: bílá (bude vyvzorováno)
	sokl skříněk v 30mm: LTD deska + hrana ABS 1mm odpovídá barvě kuchyňských dvířek bílá/ RAL 9010 (bude vyvzorováno)
	rektifikační nožky pod spodními skřínkami kuchyňské linky: materiál: PA6 (extrudovaný polyamid) čtyřhranná, výškově stavitelná záslepka v 30mm
	prvky elektro značeny fialovou ZÁSUVKY/ VYPÍNAČE
	INSTALAČNÍ ŠACHTA - OBKLAD STĚNY : LTD deska + hrana lepená 1 mm odpovídá RAL 9010 barva: bílá (bude vyvzorováno)
	podlahová krytina (kuchyň/apartmán): zátěžová heterogenní vinylová krytina, laserem tvrzená povrchová úprava nevyžadující aplikaci ochranných emulzí pro celou dobu užívání barva: béžová, vzor terrazzo/ bude vyvzorováno

TRUHLÁŘSKÁ VÝROBA - PROVEDENÍ:



Korpus kuchyňských skříněk, vnitřní police a spodní dvířka : laminované dřevotřískové desky (LTD) 18mm (odstín a povrch viz legenda) s lepenou hranou (korpus tl.1mm, dvířka tl.1mm)
Horní dvířka (skřínka hloubka 350 + dvířka 20mm) : LTD s lepenou hranou tl. 1mm v barvě dekoru - viz legenda.
Horní dvířka (skřínka hloubka 700 + dvířka 20mm) : LTD s lepenou hranou tl.1mm v barvě RAL 9010
Otevřená horní skřínka pro uložení MIKROVLNNÉ TROUBY- LTD s lepenou hranou tl. 1 mm v barvě dekoru - viz legenda.
Pracovní deska HPL na nosiči (překližka bříza)18mm, odstín - viz legenda. Lepenou hranou budou osazeny všechny hrany korpusů -včetně těch u stěn tak, aby řezem do materiálu nevnikala vlhkost.
Hrany přiléhající ke stěně (pracovní deska, svislé stěny vysokých skříněk u nevestavných spotřebičů) budou osazeny těsně k obkladu stěny a zasilikonovány (provedení BEZ použití lišt- napojení pracovní desky deskou za kuchyňskou linkou)
Stěna instalační šachty(čelní, boční) bude obložena LDT + lepená hrana 1mm, barva RAL 9010

MONTÁŽ:
kuchyňské skřínky zavěsit na ocelové kotvy do zdiva,
sokl : rektifikační nohy + LTD v barvě RAL 9010
koordinace se stavbou při provedení odpadu, osazení prvků elektro a ZTI

KOVÁNÍ:
záruka na pohyblivé prvky po celou dobu životnosti nábytku
závěs s integrovaným tlumením pro kuchyňská dvířka
OTVÍRKA: naložený/polonaložený závěs 110° s tlumením
PLNOVÝSUV : s tlumením a korpusovou lištou, bílá, dno a záda, LTD bílá, nosnost min.30kg

ÚCHYTKA (spodní kuchyňské skřínky) : délka 320mm
Hliník, Epoxidový/polyesterový práškový lak
barva : bílá (odpovídá RAL 9010)

HORNÍ SKŘÍNKY OTEVÍRÁNÍ : Tip-On

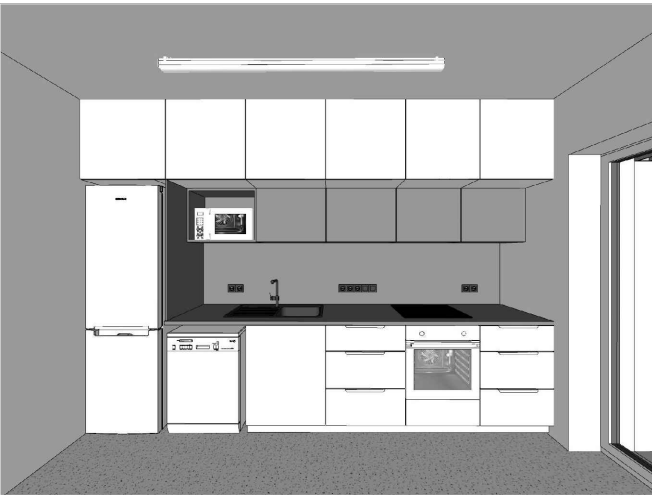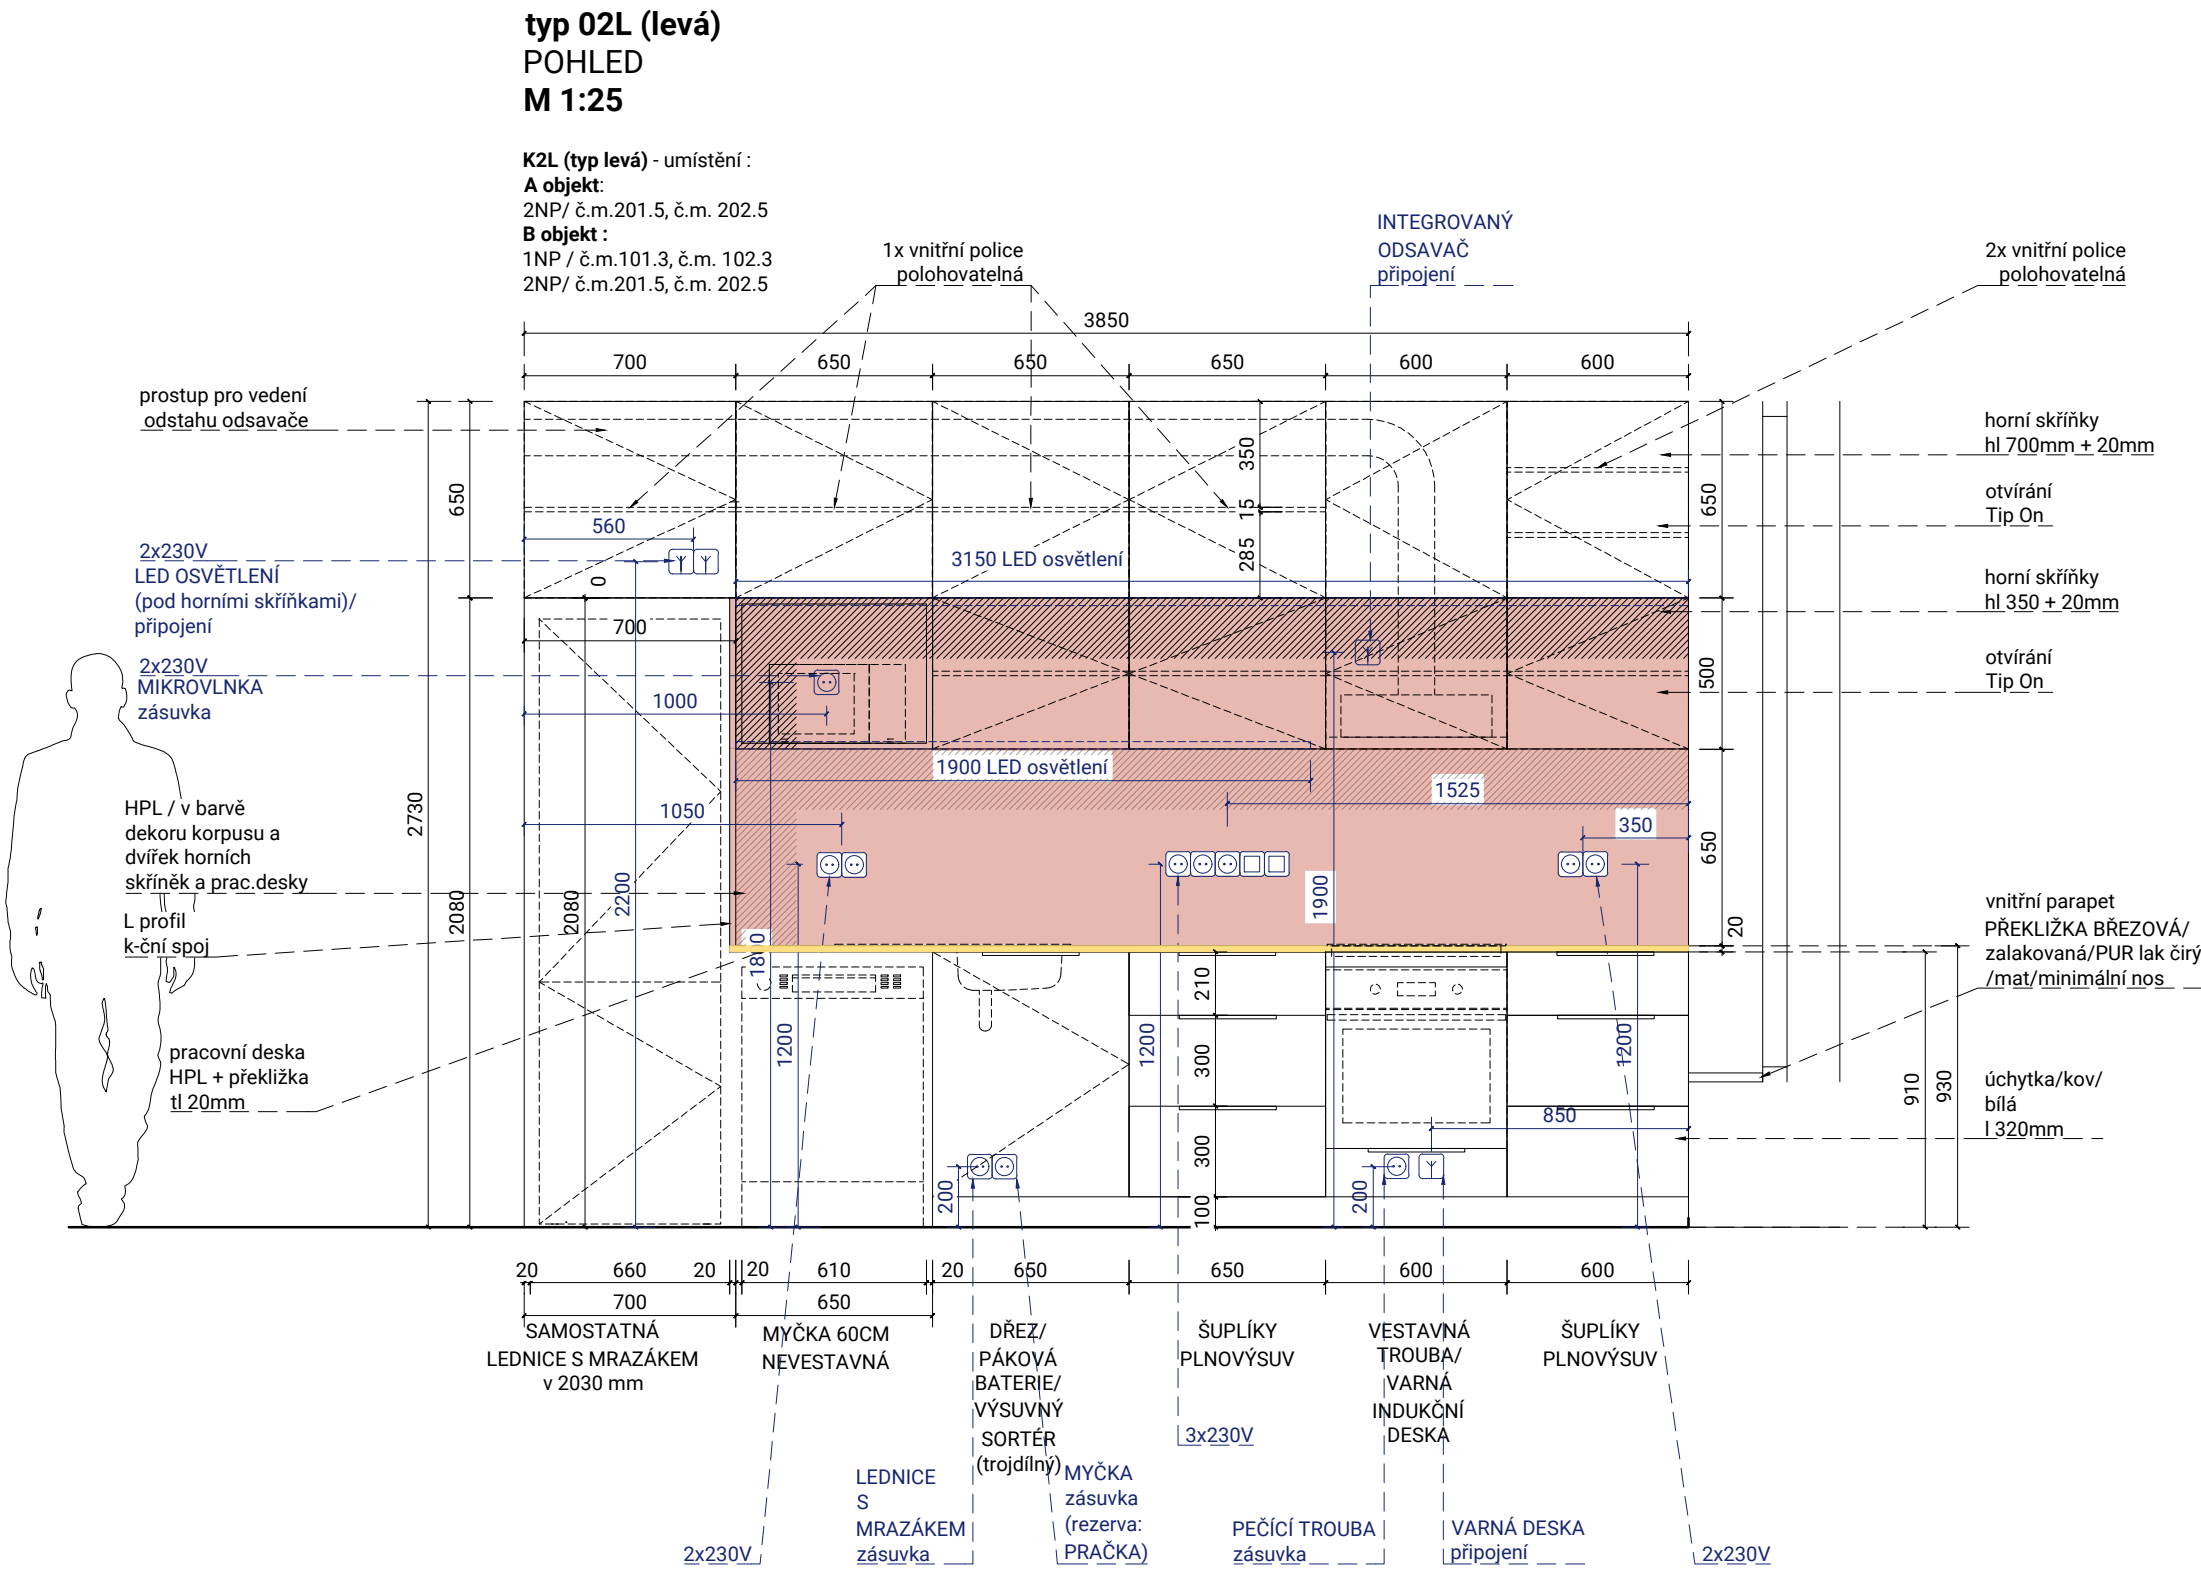



LEGENDA MATERIÁLŮ:



korpus skříněk
(spodní skříňky/
horní skříňky hl 600):
LDT + lepená hrana 1mm
barva: RAL 9010



horní sestava dvířek :
LDT + lepená hrana
barva: kód NCS S4040-Y70R



korpus horních dvířek :
LDT+ lepená hrana
barva: kód NCS S4040-Y70R



pracovní deska:
HPL- vysokotlaký laminát
s odolným povrchem
na překližce/bříza tl. 18mm
barva: kód NCS S4040-Y70R



spodní dvířka skříněk:
LDT + hrana lepená 1 mm
odpovídá RAL 9010
barva: bílá
(bude vyvzorováno)



sokl skříněk v 30mm:
LTD deska + hrana ABS 1mm
odpovídá barvě kuchyňských dvířek
bílá/ RAL 9010
(bude vyvzorováno)



INSTALAČNÍ ŠACHTA - OBKLAD STĚNY :
LTD deska + hrana lepená 1 mm
odpovídá RAL 9010
barva: bílá
(bude vyvzorováno)



masp
art

martinka spusta
architekti

maspart s.r.o. IČ 03198057 © 2024
Nádražní 1790 Šternberk 78501 www.maspart.com

generální projektant:

maspart s.r.o.
IČO: 03198057
Nádražní 1790/22, Šternberk 785 01

zodpovědný projektant:

Ing. arch. Pavel Martinka ČKA 4495
+420 775 914 146 pavel.martinka@maspart.com



GROBER
PROJECT, s.r.o.

HIP:
GROBER PROJECT, s.r.o.
Pasteurova 162/13c, 779 00 Olomouc
Ing. Jiří Grohmann
+420 776 577 933, j.grohmann@groberproject.cz

projektant části:

GROBER PROJECT, s.r.o.
Pasteurova 162/13c, 779 00 Olomouc
Ing. Jiří Grohmann
+420 776 577 933, j.grohmann@groberproject.cz

investor:

Město Šumperk
nám. Míru 364/1, 787 01 Šumperk
IČO: 00303461

akce:

Bytový dům Šumperk - Temenice

místo:

ulice Temenická
787 01 Šumperk
p.č. st. 15/2, 16/2, 16/6, 16/7, 18/1, 18/10, 18/12, 18/13,
1275/1, 1275/19, 1275/20, 1275/21, 1275/22, 1275/27,
1334, 1377/8
k.ú.: Horní Temenice [764469]
p.č. 919/2, 919/11, 954
k.ú.: Dolní Temenice [764442]

stupeň:

DOKUMENTACE PRO PROVÁDĚNÍ STAVBY

část:

D.2

Dokumentace tech. a technol.
zařízení, provozní soubory

PS 01 - INTERIÉR

název výkresu, měřítko:

VIZUALIZACE

KUCHYŇ typ 02/ levá

objekt:

PS 01

datum:

10/2024

číslo výkresu:

PS 01

I.22

TRUHLÁŘSKÁ VÝROBA - PROVEDENÍ:

Korpus kuchyňských skříněk, vnitřní police a spodní dvířka : laminované dřevotřískové desky (LTD) 18mm (odstín a povrch viz legenda) s lepenou hranou (korpus tl.1mm, dvířka tl.1mm)
Horní dvířka (skříňka hloubka 350 + dvířka 20mm) : LTD s lepenou hranou tl. 1mm v barvě dekoru - viz legenda.

Horní dvířka (skříňka hloubka 700 + dvířka 20mm) : LTD s lepenou hranou tl.1mm v barvě RAL 9010

Otevřená horní skříňka pro uložení MIKROVLNNÉ TROUBY- LTD s lepenou hranou tl. 1 mm v barvě dekoru - viz legenda.

Pracovní deska HPL na nosiči (překližka bříza)18mm, odstín - viz legenda. Lepenou hranou budou osazeny všechny hrany korpusů -včetně těch u stěn tak, aby řezem do materiálu nevnikala vlhkost.

Hrany přiléhající ke stěně (pracovní deska, svislé stěny vysokých skříněk u nevestavných spotřebičů) budou osazeny těsně k obkladu stěny a zasílikonovány (provedení BEZ použití lišt- napojení pracovní desky deskou za kuchyňskou linkou)

Stěna instalační šachty(čelní, boční) bude obložena LDT + lepená hrana 1mm, barva RAL 9010

MONTÁŽ:

kuchyňské skřínky zavěsit na ocelové kotvy do zdiva, sokl : rektifikační nohy + LTD v barvě RAL 9010 koordinace se stavbou při provedení odpadu, osazení prvků elektro a ZTI

KOVÁNÍ:

záruka na pohyblivé prvky po celou dobu životnosti nábytku závěs s integrovaným tlumením pro kuchyňská dvířka

OTVÍRKA: naložený/polonaložený závěs 110° s tlumením

PLNOVÝSUV : s tlumením a korpusovou lištou, bílá, dno a záda, LTD bílá, nosnost min.30kg

ÚCHYTKA (spodní kuchyňské skřínky) : délka 320mm

Hliník, Epoxidový/polyesterový práškový lak

barva : bílá (odpovídá RAL 9010)

HORNÍ SKŘÍNKY OTEVÍRÁNÍ : Tip-On

LEGENDA:

korpus skříněk (spodní skřínky/ horní skřínky hl 600): LDT + lepená hrana 1mm barva: RAL 9010

horní sestava dvířek : LDT + lepená hrana barva: kód NCS S4040-Y70R

korpus horních dvířek : LDT+ lepená hrana barva :kód NCS S4040-Y70R

pracovní deska: HPL- vysokotlaký laminát s odolným povrchem na překližce/bříza tl. 18mm barva: kód NCS S4040-Y70R

spodní dvířka skříněk: LDT + hrana lepená 1 mm odpovídá RAL 9010 barva: bílá (bude vyvzorováno)

sokl skříněk v 30mm: LTD deska + hrana ABS 1mm odpovídá barvě kuchyňských dvířek bílá/ RAL 9010 (bude vyvzorováno)

rektifikační nožky pod spodními skřínkami kuchyňské linky: materiál: PA6 (extrudovaný polyamid) čtyřhranná, výškově stavitelná záslepka v 30mm

prvky elektro značeny fialovou ZÁSUVKY/ VYPÍNAČE

INSTALAČNÍ ŠACHTA - OBKLAD STĚNY : LTD deska + hrana lepená 1 mm odpovídá RAL 9010 barva: bílá (bude vyvzorováno)

podlahová krytina (kuchyň/apartmán): zátěžová heterogenní vinylová krytina, laserem tvrzená povrchová úprava nevyžadující aplikaci ochranných emulzí pro celou dobu užívání barva: béžová, vzor terrazzo/ bude vyvzorováno

KUCHYŇSKÁ LINKA

typ 02P (pravá)

PŮDORYS (v úrovni spodních skříněk)

M 1:25

K2P (typ pravá)

A objekt:


1NP/ č.m.101.3

2NP/ č.m.203.5, č.m.204.5

B objekt :

1NP / č.m.103.3

2NP/ č.m.203.5, č.m. 204.5

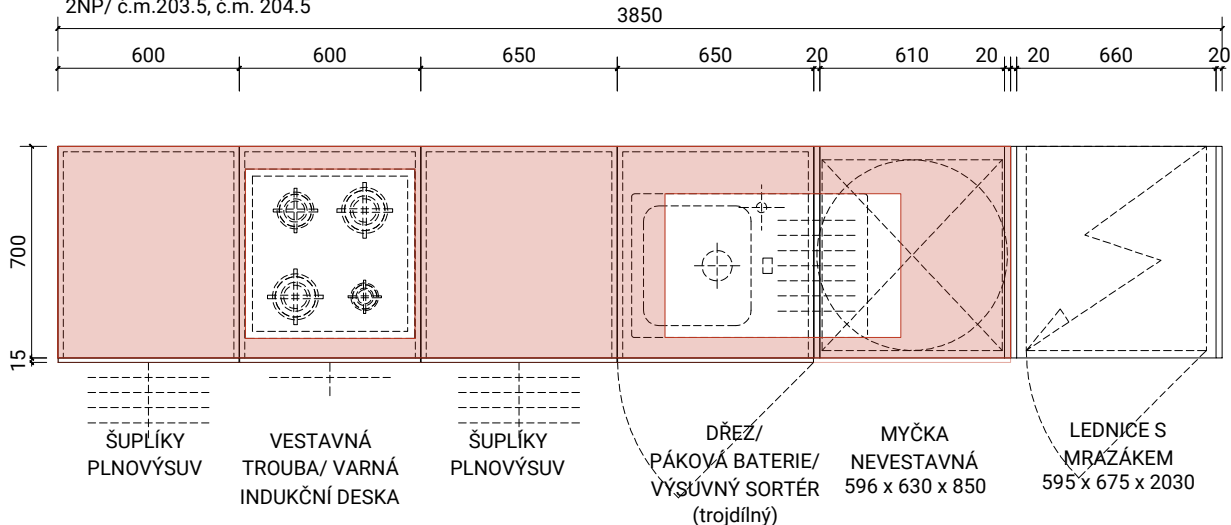

KUCHYŇSKÁ LINKA


typ 02P (pravá)

PŮDORYS (v úrovni horních skříněk)

hl. skříněk 700mm + 20mm, v 650mm,

barva korpusu a dvířek : bílá

M 1:25

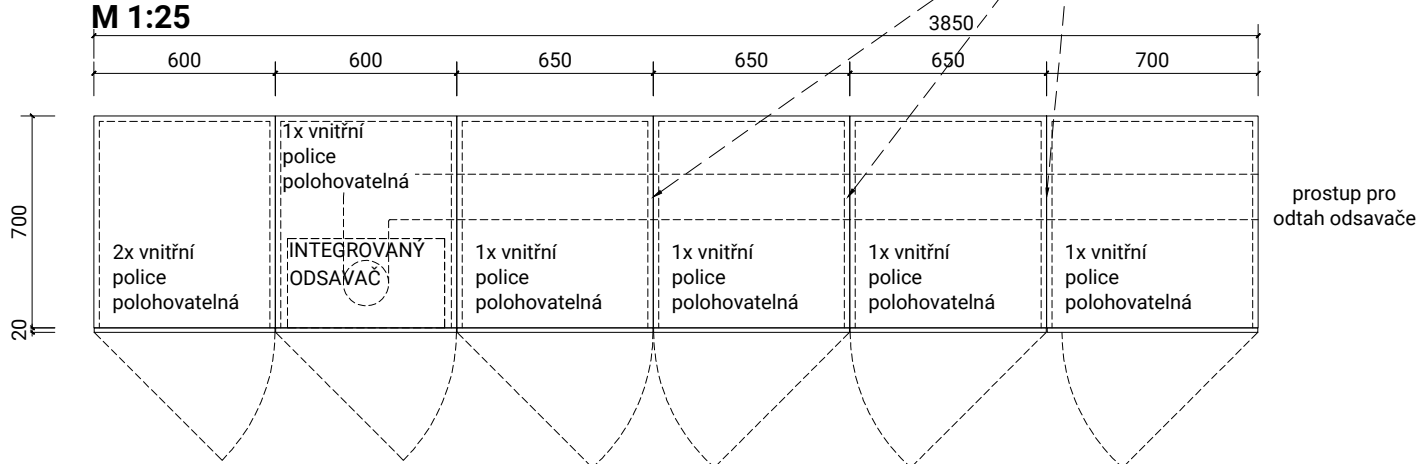

KUCHYŇSKÁ LINKA


typ 02P (pravá)

PŮDORYS (v úrovni horních skříněk)

hl. skříněk 350mm + 20mm, v 500mm,

barva korpusu a dvířek : kód NCS S4040-Y70R

M 1:25

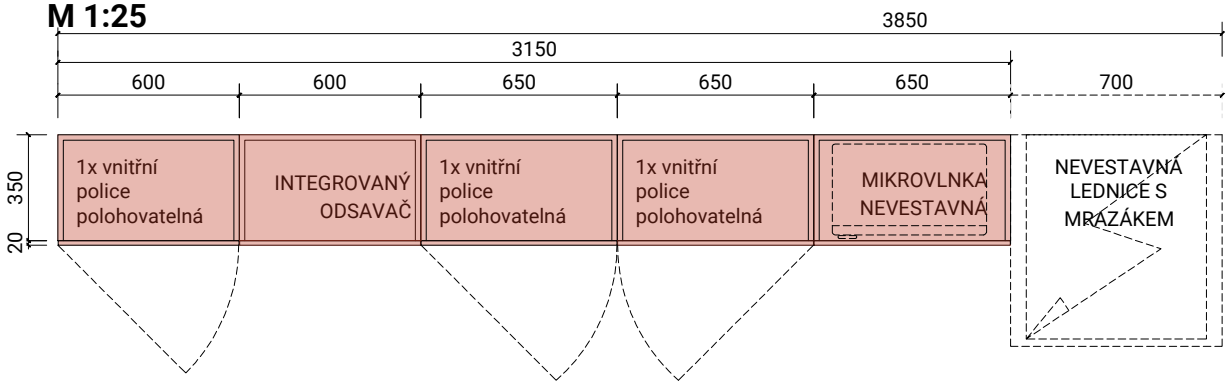



LEGENDA MATERIÁLŮ:



korpus skříněk
(spodní skřínky/
horní skřínky hl 600):
LDT + lepená hrana 1mm
barva: RAL 9010




horní sestava dvířek :
LDT + lepená hrana
barva: kód NCS S4040-Y70R



korpus horních dvířek :
LDT+ lepená hrana
barva: kód NCS S4040-Y70R



pracovní deska:
HPL- vysokotlaký laminát
s odolným povrchem
na překližce/bříza tl. 18mm
barva: kód NCS S4040-Y70R

 

spodní dvířka skříněk:
LDT + hrana lepená 1 mm
odpovídá RAL 9010
barva: bílá
(bude vyvzorováno)



sokl skříněk v 30mm:
LTD deska + hrana ABS 1mm
odpovídá barvě kuchyňských dvířek
bílá/ RAL 9010
(bude vyvzorováno)



INSTALAČNÍ ŠACHTA - OBKLAD STĚNY :
LTD deska + hrana lepená 1 mm
odpovídá RAL 9010
barva: bílá
(bude vyvzorováno)



masp
art

martinka spusta
architekti

masparti s.r.o. IČ 03198057 © 2024
Nádražní 1790 Šternberk 78501 www.masparti.com

generální projektant:

masparti s.r.o.
IČO: 03198057
Nádražní 1790/22, Šternberk 785 01

zodpovědný projektant:

Ing. arch. Pavel Martinka ČKA 4495
+420 775 914 146 pavel.martinka@masparti.com

GP GROBER
PROJECT, s.r.o.

HIP:
GROBER PROJECT, s.r.o.
Pasteurova 162/13c, 779 00 Olomouc
Ing. Jiří Grohmann
+420 776 577 933, j.grohmann@groberproject.cz

projektant části:

GROBER PROJECT, s.r.o.
Pasteurova 162/13c, 779 00 Olomouc
Ing. Jiří Grohmann
+420 776 577 933, j.grohmann@groberproject.cz

investor:

Město Šumperk
nám. Míru 364/1, 787 01 Šumperk
IČO: 00303461

akce:

Bytový dům Šumperk - Temenice

místo:

ulice Temenická
787 01 Šumperk
p.č. st. 15/2, 16/2, 16/6, 16/7, 18/1, 18/10, 18/12, 18/13,
1275/1, 1275/19, 1275/20, 1275/21, 1275/22, 1275/27,
1334, 1377/8
k.ú.: Horní Temenice [764469]
p.č. 919/2, 919/11, 954
k.ú.: Dolní Temenice [764442]

stupeň:

DOKUMENTACE PRO PROVÁDĚNÍ STAVBY

část:

D.2
Dokumentace tech. a technol.
zařízení, provozní soubory

PS 01 - INTERIÉR

název výkresu, měřítko:

vizualizace
KUCHYŇ typ 02/ pravá

objekt:

PS 01

datum:

10/2024

číslo výkresu:

PS 01

I.25

REFERENČNÍ VÝROBKY (kuchyň/ spotřebiče) :



INTEGROVANÁ DIGESTOŘ
Rozměry: cca 52 x 29,5 x 32 cm (Š x V x H)
pro instalaci do kuchyňské linky
barva spotřebiče: bílá



VESTAVNÁ INDUKČNÍ VARNÁ DESKA
do spodní skříňky š 600mm
Ovládání: dotykové



VESTAVNÁ TROUBA
Energet. třída min A+
do spodní skříňky š 600mm
barva spotřebiče: bílá



REKTIFIKAČNÍ NOŽKY pod spodními
skříňkami kuchyňské linky:
materiál: PA6 (extrudovaný polyamid)
čtyřhranná, výškově stavitelná
záslepka
v 30mm



SAMOSTATNÁ LEDNICE S MRAZÁKEM
max. rozměry:
v 2030mm/ hl 650mm/ š 650mm
barva spotřebiče : bílá



BATERIE PÁKOVÁ KUCHYŇSKÁ:
Povrchová úprava: matná černá
rozsah otáčení nastavitelný do 4 rozmezí: 60°,
110°,
150° nebo 360°
s vestavěným uzavíracím ventilem
rozměr přívodů: DN15
maximální průtokové množství při 3 barech: 8
l/min
keramická kartuše
způsob montáže: Přípojky G ¾
požadovaný otvor pro baterii Ø 35 mm



DŘEZ + BATERIE PÁKOVÁ KUCHYŇSKÁ:
Typ montáže dřezu:
standartní uložení na desku
s odkapávací plochou / vpravo/ vlevo
provedení : barva černá
ozměr dřezu : do skříňky od 500mm




VÝSUVNÝ SORTÉR
na ruční výsuv/ do spodní skříňky (500mm/ 600mm)
na tříděný odpad - tříduhový : papír, plast, komunál,
tři nádoby
barva šedá/černá



ÚCHYTKA/
KUCHYŇSKÉ SKŘÍŇKY
Hliník, Epoxidový/polyesterový
práškový lak
barva : bílá (odpovídá RAL 9010)
délka: 32mm




BARVA / kuchyň
barva: kód NCS S4040-Y70R

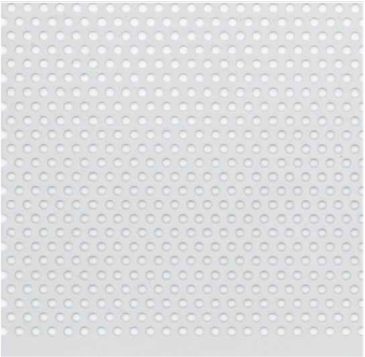

DĚLÍCÍ PANEL V OBYTNÉ KUCHYNI
Děrovaný plech, děrování kruhové přesazené,
otvor 3mm, rozteč 5mm
Děrování: kruhové přesazené
Povrchová prášková barva - bílá RAL 9010



PRACOVNÍ DESKA /kuchyň:
HPL- vysokotlaký laminát
s odolným povrchem
na překlížce/bříza tl. 18mm
barva: kód NCS S4040-Y70R

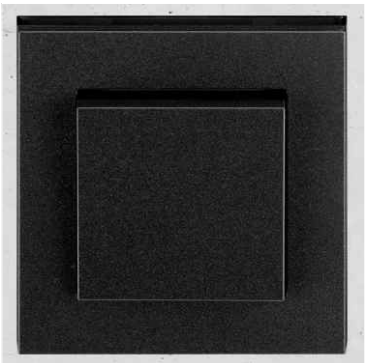

ZÁSUVKY A VYPÍNAČE nad kuchyňskou linkou/ s
rovnými liniemi
Vypínače jsou kompletovány
ze 3 částí (přístroj/ krytka přístroje/ krycí rámeček)
Barva : černá (nad kuchyňskou linkou)
(Přední i zadní část krytu : černá barva/ černá
barva)
Velikost krytu vypínače :
81mm x 81mm,
velikost klapky 51mm x 51mm
Tvarové provedení požadované podle referenčního
obrázku

maspart

martinka spusta
architekti

maspart s.r.o. IČ 03198057 © 2024
Nádražní 1790 Šternberk 78501 www.maspart.cz

generální projektant:
maspart s.r.o.
IČO: 03198057
Nádražní 1790/22, Šternberk 785 01

zodpovědný projektant:
Ing. arch. Pavel Martinka ČKA 4495
+420 775 914 146 pavel.martinka@maspart.cz

GROBER
PROJECT, s.r.o.

HIP:
GROBER PROJECT, s.r.o.
Pasteurova 162/13c, 779 00 Olomouc
Ing. Jiří Grohmann
+420 776 577 933, j.grohmann@groberproject.cz

projektant části:
GROBER PROJECT, s.r.o.
Pasteurova 162/13c, 779 00 Olomouc
Ing. Jiří Grohmann
+420 776 577 933, j.grohmann@groberproject.cz

investor:
Město Šumperk
nám. Míru 364/1, 787 01 Šumperk
IČO: 00303461

akce:
Bytový dům Šumperk - Temenice

místo:
ulice Temenická
787 01 Šumperk
*p.č. st. 15/2, 16/2, 16/6, 16/7, 18/1, 18/10, 18/12, 18/13,
1275/1, 1275/19, 1275/20, 1275/21, 1275/22, 1275/27,
1334, 1377/8*
k.ú.: Horní Temenice [764469]
p.č. 919/2, 919/11, 954
k.ú.: Dolní Temenice [764442]

stupeň:
DOKUMENTACE PRO PROVÁDĚNÍ STAVBY

část:
D.2
Dokumentace tech. a technol.
zařízení, provozní soubory
PS 01 - INTERIÉR
název výkresu, měřítko:
SPECIFIKACE
/REFERENCE
KUCHYŇ- typ 01/02

objekt:
PS 01
datum:
10/2024
číslo výkresu:
PS 01
I.26