PŮDORYS ZÁKLADŮ 1:25

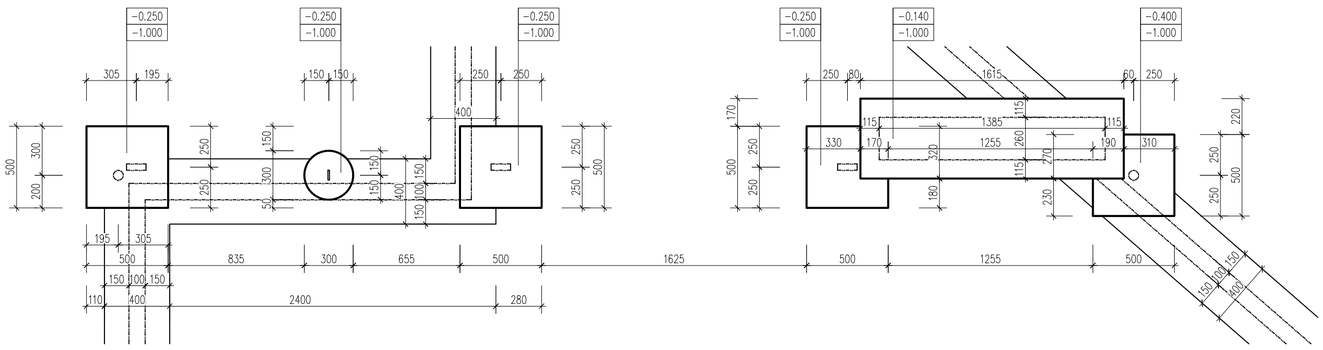

PŮDORYS 1:25

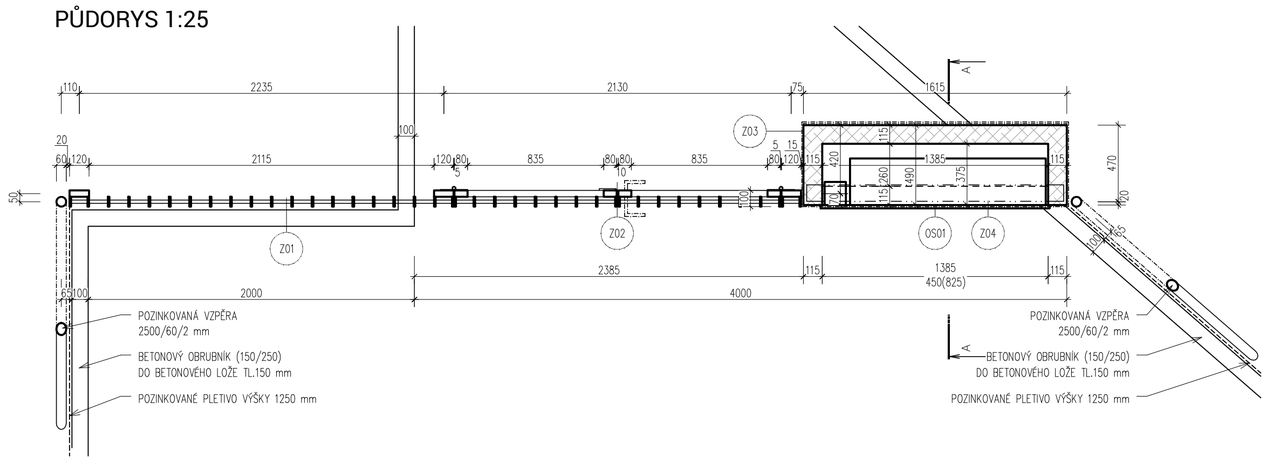

ŘEZOPOHLED JIŽNÍ 1:25

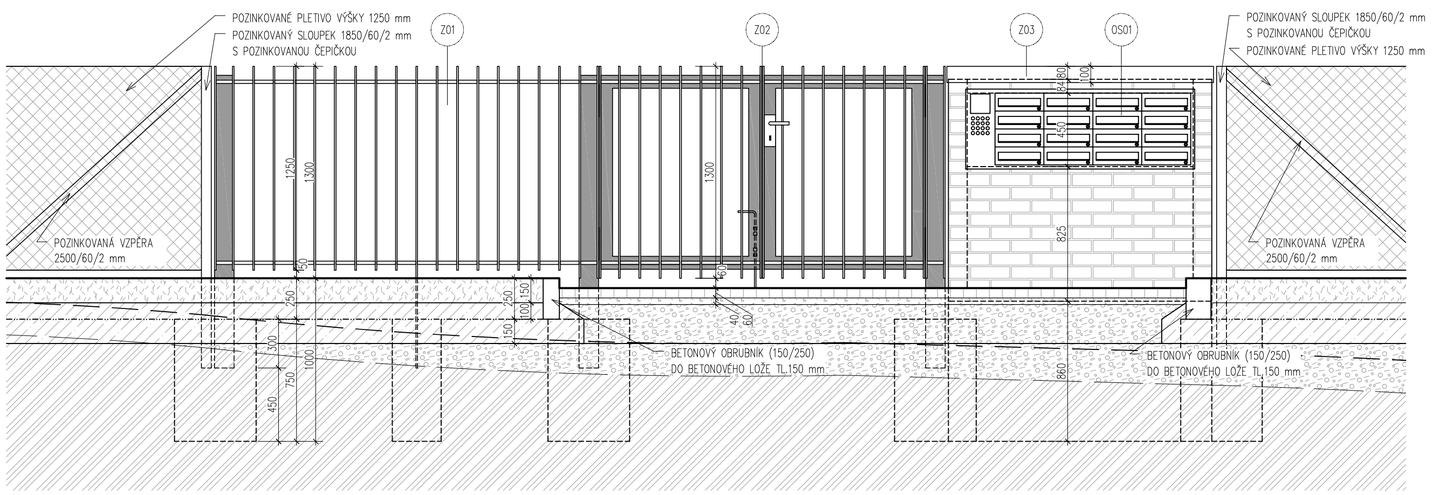

ŘEZ A-A 1:10

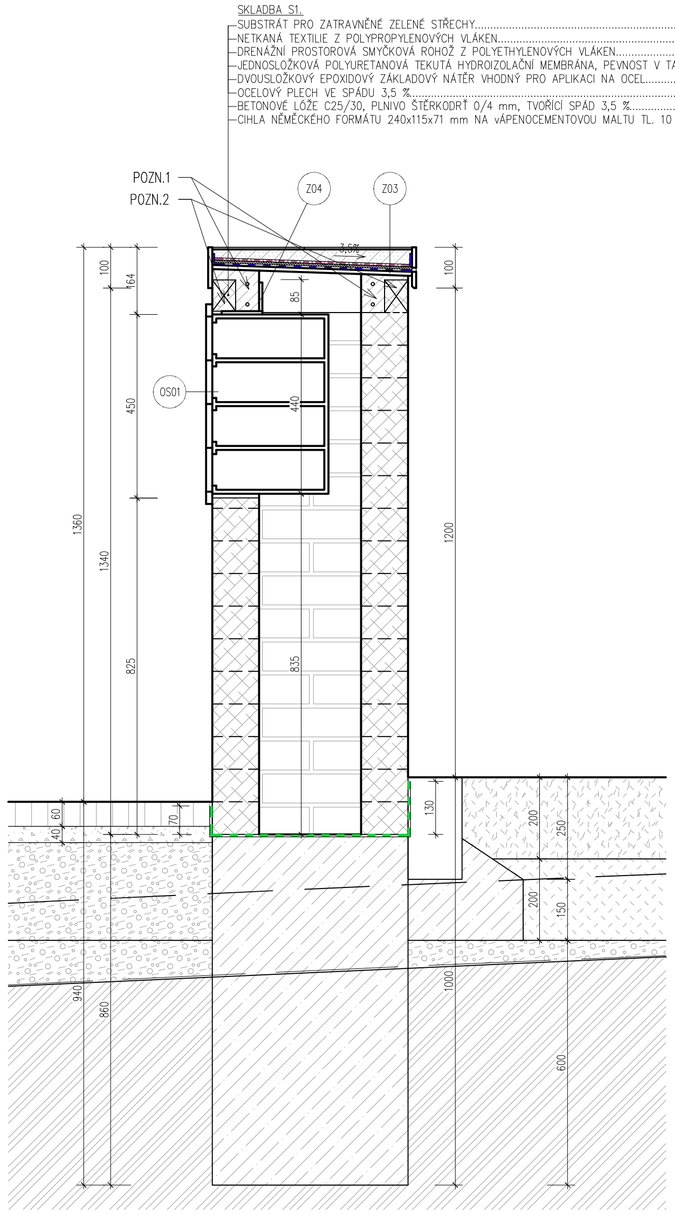

LEGENDA HMOT

- ZDIVO Z PÁLENÝCH CIHEL NĚMECKÉHO FORMÁTU 240/115/71 NA VC MALTU TLOUŠŤKY 9 mm, ODSTÍN BLÍŽÍCÍ SE NCS S4040 – Y70R
- FINÁLNÍ VRSTVA – PŮVODNÍ SEJMUTÁ ORNICE, OSADIT TRAVNÍM SEMENEM
- ZÁSYP VYTĚŽENOU ZEMINOU HUTNĚNOU PO VRSTVÁCH 200 mm
- NOSNÉ STAVEBNÍ KONSTRUKCE MONOLITICKÉ, BETONOVÉ, SPECIFIKACE DRUHU POUŽITÉHO BETONU – VIZ D.1.2.STAVEBNĚ KONSTRUKČNÍ ŘEŠENÍ, POPŘ. DLE SPECIFIKACE VE VÝPISU SKLADEB KONSTRUKCÍ
- ROSTLÝ TERÉN, I. TŘÍDA TĚŽITELNOSTI
- HUTNĚNÝ PODSYP – DRCENÉ KAMENIVO FRAKCE 16–32 MM
- HUTNĚNÝ PODSYP – DRCENÉ KAMENIVO FRAKCE 0–32 MM
- SUBSTRÁT PRO ZATRAVNĚNÉ ZELENÉ STŘECHY
- NETKANÁ TEXTILIE, PODROBNÁ SPECIFIKACE MATERIÁLU VIZ VÝPIS SKLADEB KONSTRUKCÍ
- HYDROIZOLACE, PODROBNÁ SPECIFIKACE MATERIÁLU VIZ VÝPIS SKLADEB KONSTRUKCÍ
- HYDROIZOLACE, PODROBNÁ SPECIFIKACE MATERIÁLU VIZ VÝPIS SKLADEB KONSTRUKCÍ
- PROSTOROVÁ SMYČKOVÁ ROHOŽ, PODROBNÁ SPECIFIKACE MATERIÁLU VIZ VÝPIS SKLADEB KONSTRUKCÍ

LEGENDA POZNÁMEK

POZN.1 – ZTUŽUJÍCÍ VĚNEC O ROZMĚRECH V./Š.: 80 mm/57 mm, Z BETONU C25/30 S KAMENIVEM FRAKCE 0/8 mm. VYZTUŽENO PRUTY Ø12 mm VIZ SCHÉMA. V ROZÍCH JE VÝZTUŽ SVÁZANA PŘÍLOŽKAMA S PŘESAHEM 600 mm

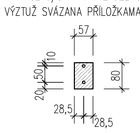

POZN.2 – CIHLA NĚMECKÉHO FORMÁTU ŘEZANÁ NA ROZMĚR 240x57x71 mm

masparti
martinka spusta architekti

masparti s.r.o. IČ 03198057 © 2024
Nádražní 1790 Šternberk 78501 www.masparti.com

generální projektant:

masparti s.r.o.
IČO: 03198057
Nádražní 1790/22, Šternberk 785 01

zodpovědný projektant:

Ing. arch. Pavel Martinka ČKA 4495
+420 775 914 146 pavel.martinka@masparti.com

GROBER PROJECT, s.r.o.

HIP:

GROBER PROJECT, s.r.o.
Pasteurova 162/13c, 779 00 Olomouc
Ing. Jiří Grohmann
+420 776 577 933, j.grohmann@groberproject.cz

projektant části:

GROBER PROJECT, s.r.o.
Pasteurova 162/13c, 779 00 Olomouc
Dominik Štefek
+420 705 338 594, stefek@groberproject.cz

investor:

Město Šumperk
nám. Míru 364/1, 787 01 Šumperk
IČO: 00303461

akce:

Bytový dům Šumperk - Temenice

místo:

ulice Temenická
787 01 Šumperk
p.č. st. 15/2, 16/2, 16/6, 16/7, 18/1, 18/10, 18/12, 18/13, 1275/1, 1275/19, 1275/20, 1275/21, 1275/22, 1275/27, 1334, 1377/8
k.ú.: Horní Temenice [764469]
p.č. 919/2, 919/11, 954
k.ú.: Dolní Temenice [764442]

stupeň:

DOKUMENTACE PRO PROVÁDĚNÍ STAVBY

část:
D.1.9.
ARCHITEKTONICKO-STAVEBNÍ ŘEŠENÍ

objekt:
SO 09

datum:
12/2024

název výkresu, měřítko:
Vstupní branka na pozemek BD
1:25 / 1:10

číslo výkresu:
D.1.9.2.
02