


VZOROVÝ PŘÍČNÝ ŘEZ
PARKOVACÍ STÁNÍ U TOČNÝ M 1:50

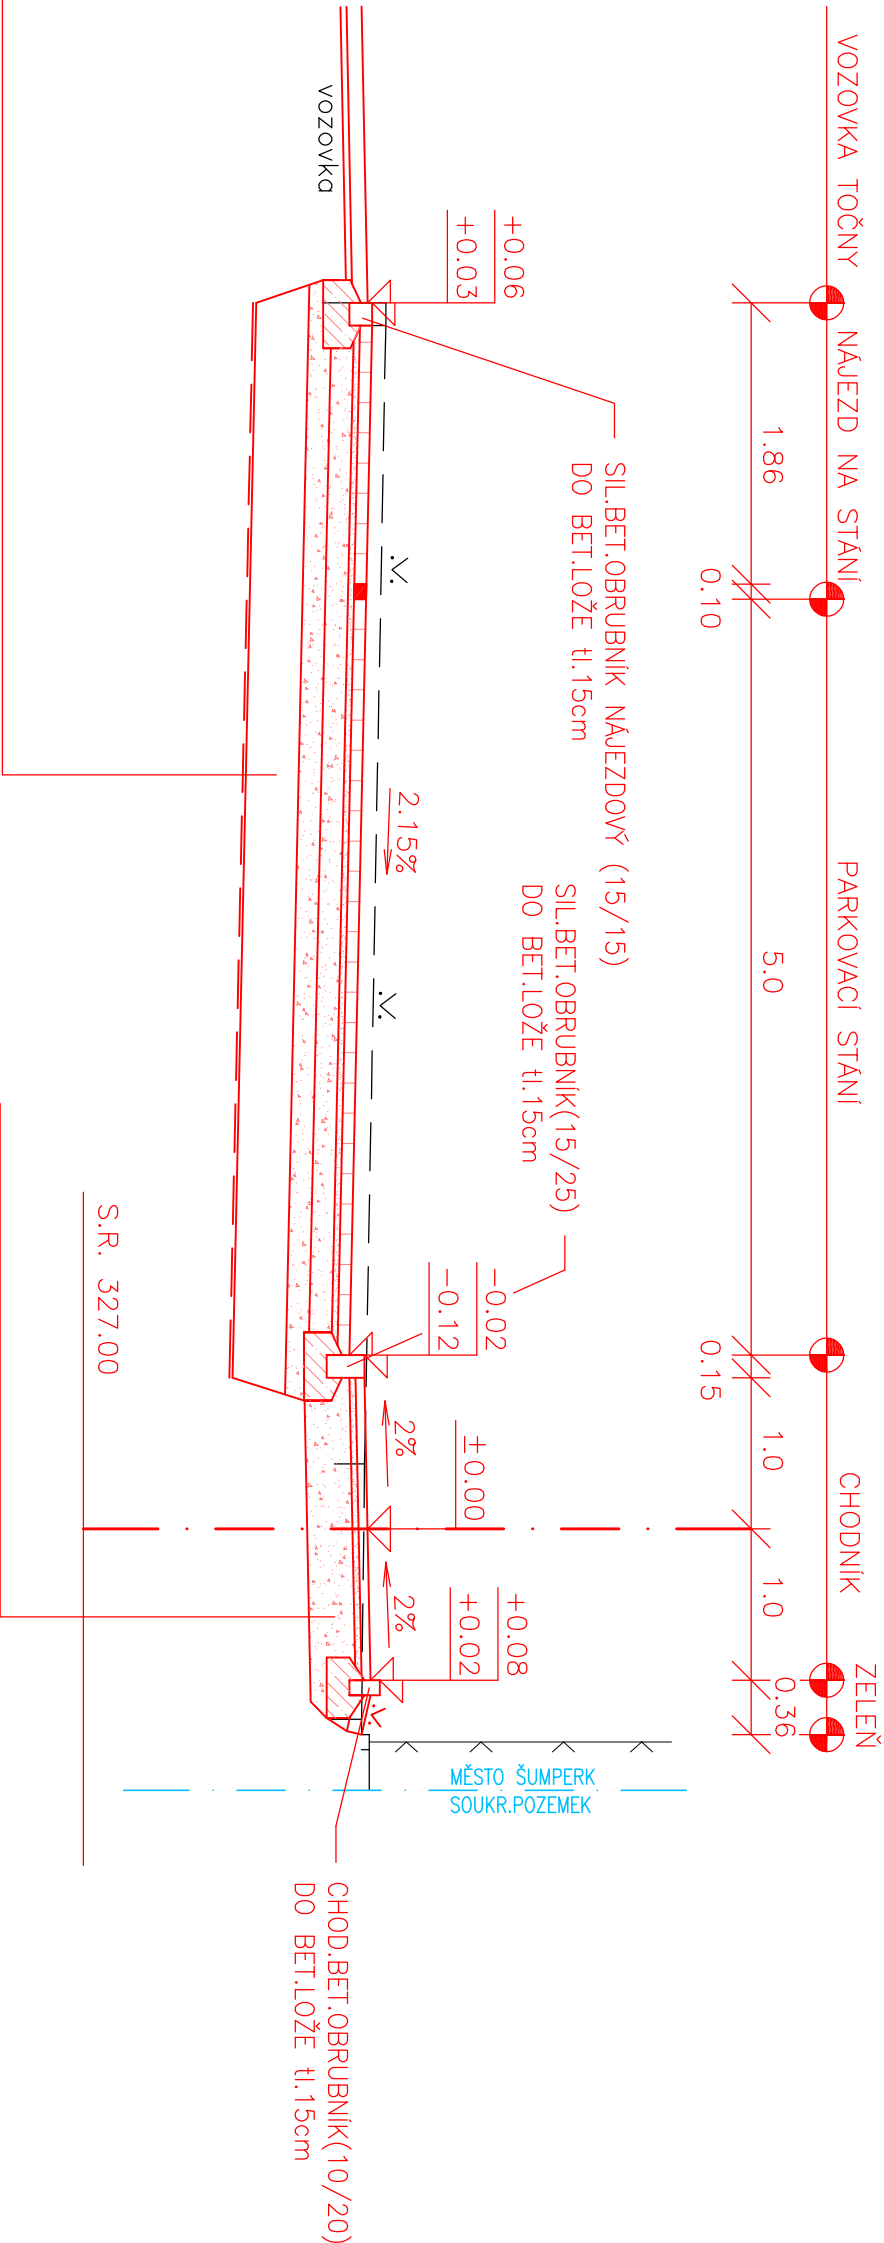

KONSTRUKCE PARKOVACÍCH STÁNÍ DLE TP170 MD ČR :			
DRENÁŽNÍ BET. ZÁMKOVÁ DLAŽBA 200/200/80 BARVA ČERVENÁ ZÁMK.DLAŽBA NA ODDĚLENÍ STÁNÍ 200/100/80 BARVA PŘÍRODNÍ	DL I	80mm	ČSN 736131-1
LOŽE Z KAMENNÉ DRTI FRAKCE 4-8	L	40mm	ČSN 736126
ŠTĚRKODRŤ FR.0-63	ŠDa	150mm	ČSN 736126
ŠTĚRKODRŤ FR.0-63	ŠDe	150mm	ČSN 736126
CELKEM		420mm	
SANACE AKTIVNÍ ZÓNY VHODNÝM MATERIÁLEM V TL.350mm ČSN 736133 který splňuje podmínky vhodnosti podle Čl.4 ČSN 736133 (kontrolní modul přetvárnosti E _{def2} >45MPa, CBR >15%)			
SANAČNÍ VRSTVA ZE ŠTĚRKODRTI Fr.0-125, TL.300mm ČSN 736126			
SANAČNÍ VRSTVA ZE ŠTĚRKODRTI Fr.0-16, TL. 50mm ČSN 736126			
NETKANÁ SEPARAČNÍ GEOTEXTILIE S PLOŠNOU HMOTNOSTÍ 300g/m ²			

KONSTRUKCE CHODNÍKU ZE ZÁMKOVÉ DLAŽBY:			
ZÁMKOVÁ DLAŽBA 200/100/60 BARVA ČERVENÁ-BEZ FAZET	DL I	60mm	ČSN 736131-1
LOŽE Z KAMENNÉ DRTI FRAKCE 4-8	L	40mm	ČSN 736126
ŠTĚRKODRŤ	ŠDa	300mm	ČSN 736126
CELKEM		400mm	

S03

11-11-11

HLAVNÍ PROJEKTANT:		ZODP. PROJEKTANT:	VYPRACOVAL:
ING. ARCH. PAVEL MARTINKA		ING. DOLEŽEL PETR	ŠARATOVÁ HELENA
KRAJ:	OLOMOUCKÝ		MÍSTO: ŠUMPERK
STAVEBNÍK:	MĚSTO ŠUMPERK		
NÁZEV AKCE:	SOCIÁLNÍ BYDLENÍ ŠUMPERK-TEMENICE SO 3 - KOMUNIKACE A ZPEVNĚNÉ PLOCHY		
NÁZEV VÝKRESU:	VZOROVÝ PŘÍČNÝ ŘEZ PARK. STÁNÍ U TOČNÝ		
<div><div><div>PS GEO projekt s.r.o.</div><div>Ing. Petr Doležel</div><div>Na Štěpánku 42, 779 00 Olomouc</div></div><div><div>Projektování dopravních staveb</div><div>D.1.3.b.3</div></div></div>			
DATUM:	III./2024		
FORMÁT:	2 A4		
MĚŘÍTKO:	1:50		
STUPEŇ PD:	DPS		
ZAKÁZKA:	130 212		
SOUPRAVA:	VÝKRES:		