


VZOROVÝ PŘÍČNÝ ŘEZ
KM 0.01806 ÚČELOVÉ KOMUNIKACE M 1:50

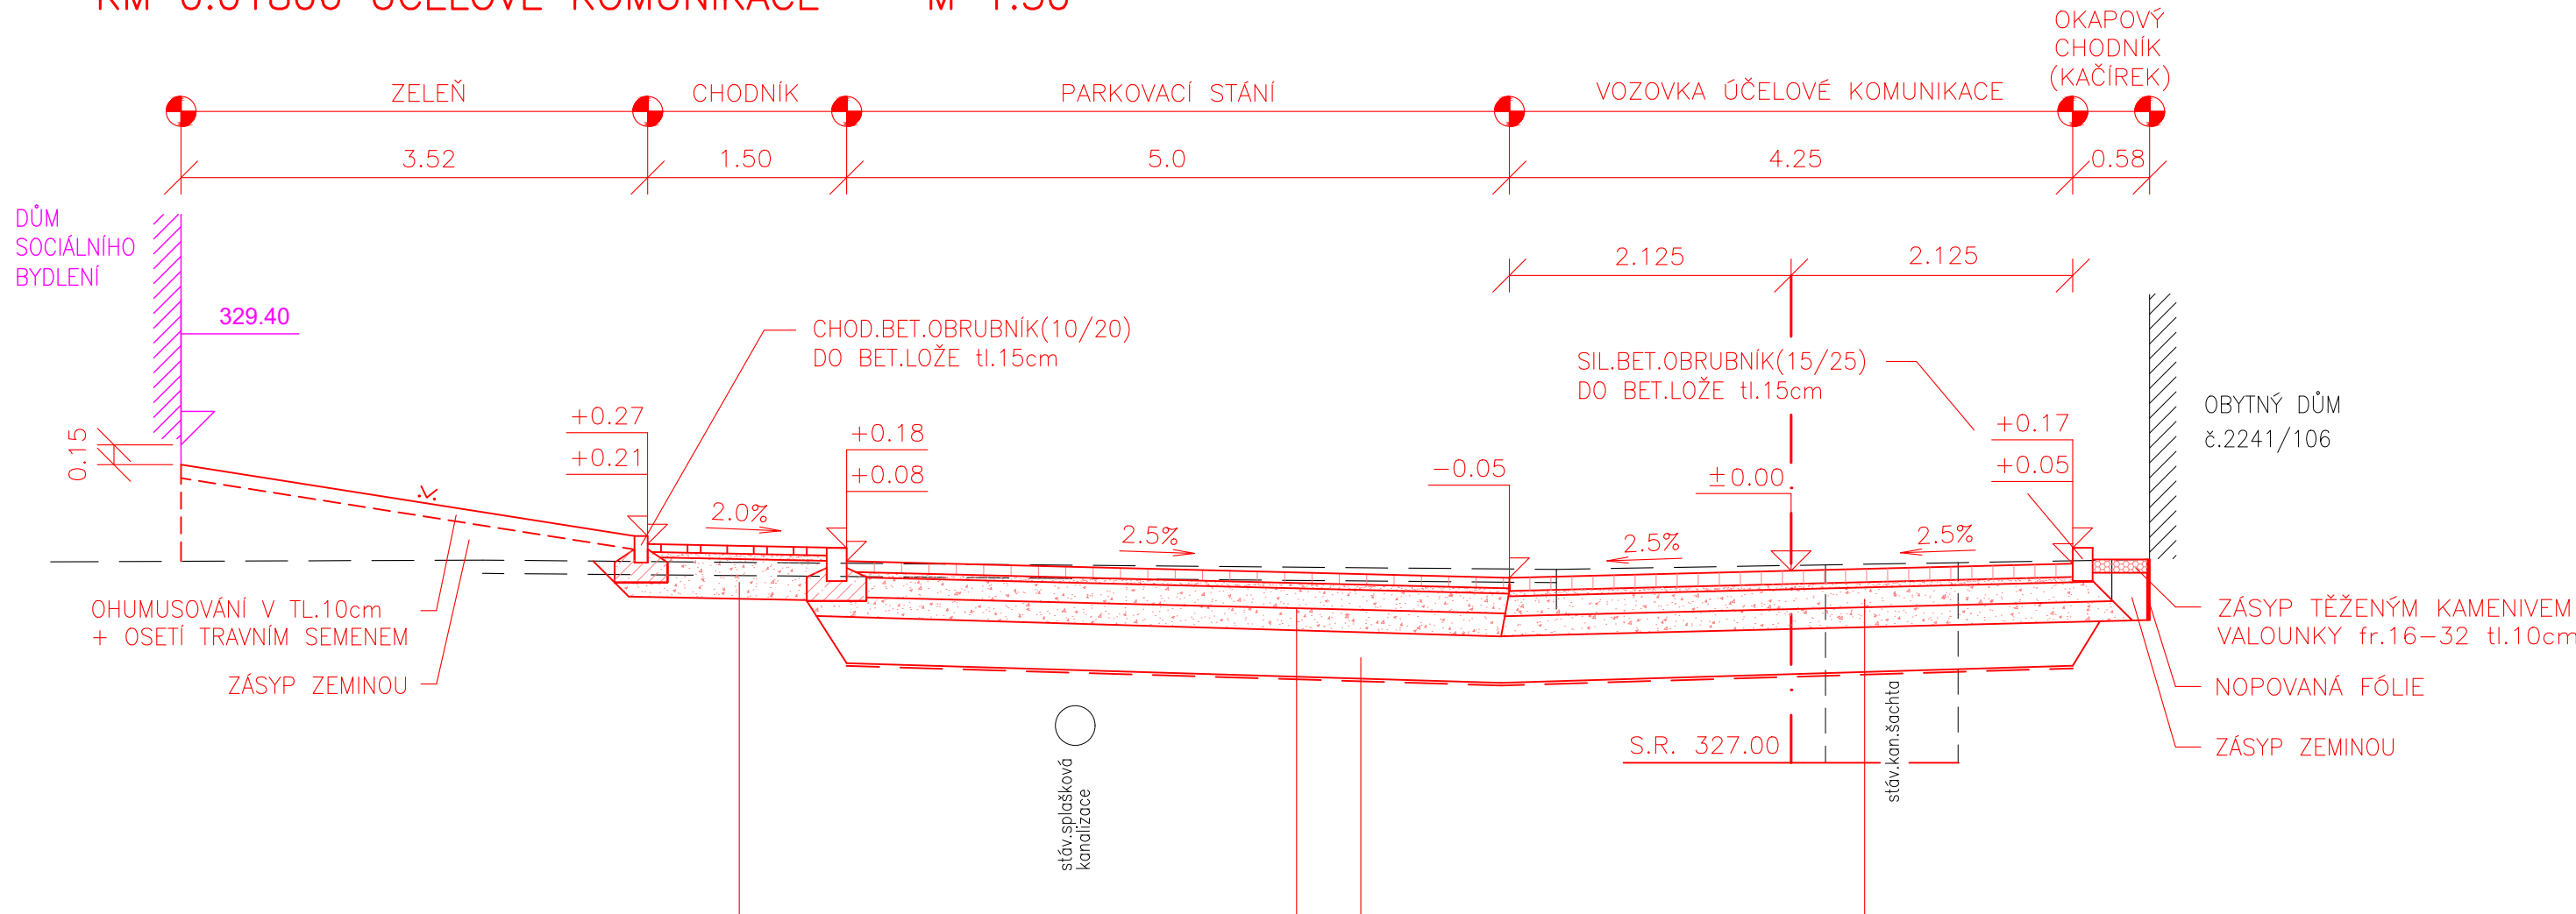

KONSTRUKCE CHODNÍKU ZE ZÁMKOVÉ DLAŽBY:			
ZÁMKOVÁ DLAŽBA 200/100/60 BARVA ČERVENÁ-BEZ FAZET	DL I	60mm	ČSN 736131-1
LOŽE Z KAMENNÉ DRTI FRAKCE 4-8	L	40mm	ČSN 736126
ŠTĚRKODRŤ	ŠD _A	300mm	ČSN 736126
CELKEM		400mm	

KONSTRUKCE PARKOVACÍCH STÁNÍ DLE TP170 MD ČR :			
DRENÁŽNÍ BET. ZÁMKOVÁ DLAŽBA 200/200/80 BARVA ČERVENÁ ZÁMK.DLAŽBA NA ODDĚLENÍ STÁNÍ 200/100/80 BARVA PŘÍRODNÍ	DL I	80mm	ČSN 736131-1
LOŽE Z KAMENNÉ DRTI FRAKCE 4-8	L	40mm	ČSN 736126
ŠTĚRKODRŤ FR.0-63	ŠD _A	150mm	ČSN 736126
ŠTĚRKODRŤ FR.0-63	ŠD _B	150mm	ČSN 736126
CELKEM		420mm	

KONSTRUKCE VOZOVKY:			
ZÁMKOVÁ DLAŽBA H-PROFIL 165/200/100, BARVA ČERVENÁ	DL I	100mm	ČSN 736131-1
LOŽE Z KAMENNÉ DRTI FRAKCE 4-8	L	40mm	ČSN 736126
ŠTĚRKODRŤ fr.0-63	ŠD _A	150mm	ČSN 736126
ŠTĚRKODRŤ fr.0-63	ŠD _B	150mm	ČSN 736126
CELKEM		440mm	

SANACE AKTIVNÍ ZÓNY VHODNÝM MATERIÁLEM V TL.350mm ČSN 736133
který splňuje podmínky vhodnosti podle
ČL.4 ČSN 736133 (kontrolní modul přetvárnosti $E_{mod} > 45\text{MPa}$, $\text{CBR} > 15\%$)
SANAČNÍ VRSTVA ZE ŠTĚRKODRTI Fr.0-125, TL.300mm ČSN 736126
SANAČNÍ VRSTVA ZE ŠTĚRKODRTI Fr.0-16, TL. 50mm ČSN 736126
NETKANÁ SEPARAČNÍ GEOTEXTILIE S PLOŠNOU HMOTNOSTÍ 300g/m²

KONSTRUKCE PARKOVACÍCH STÁNÍ PRO ZTP DLE TP170 MD ČR :

DRENÁŽNÍ BET. ZÁMKOVÁ DLAŽBA 200/100/80 BARVA ČERVENÁ-BEZ FAZET	DL I	80mm	ČSN 736131-1
ZÁMK.DLAŽBA NA ODDĚLENÍ STÁNÍ 200/100/80 BARVA PŘÍRODNÍ-BEZ FAZET			
LOŽE Z KAMENNÉ DRTI FRAKCE 4-8	L	40mm	ČSN 736126
ŠTĚRKODRŤ FR.0-63	ŠD _A	150mm	ČSN 736126
ŠTĚRKODRŤ FR.0-63	ŠD _B	150mm	ČSN 736126
CELKEM		420mm	

SO 3

HLAVNÍ PROJEKTANT:	ZODP.PROJEKTANT:	VÝPRACOVAL:	DS Ing. Petr Doležel Projekeční inženýrská firma	
ING.ARCH.PAVEL MARTINKA	ING.DOLEŽEL PETR	ŠARATOVÁ HELENA	Ing. Petr Doležel Jiří Štívančík 42, 779 00 Olomouc	
KRAJ:	OLOMOUCKÝ	MÍSTO: ŠUMPERK	DATUM:	III/2024
STAVEBNÍK:	MĚSTO ŠUMPERK		FORMÁT:	3 A4
NÁZEV AKCE:	SOCIÁLNÍ BYDLENÍ ŠUMPERK-TEMENICE SO 3 - KOMUNIKACE A ZPEVNĚNÉ PLOCHY		MĚŘÍTKO:	1:50
			STUPEŇ PD:	DPS
			ZAKÁZKA:	130 212
NÁZEV VÝKRESU:	VZOROVÝ PŘÍČNÝ ŘEZ		SOUPRAVA:	VÝKRES: D.1.3.b.4

map
art