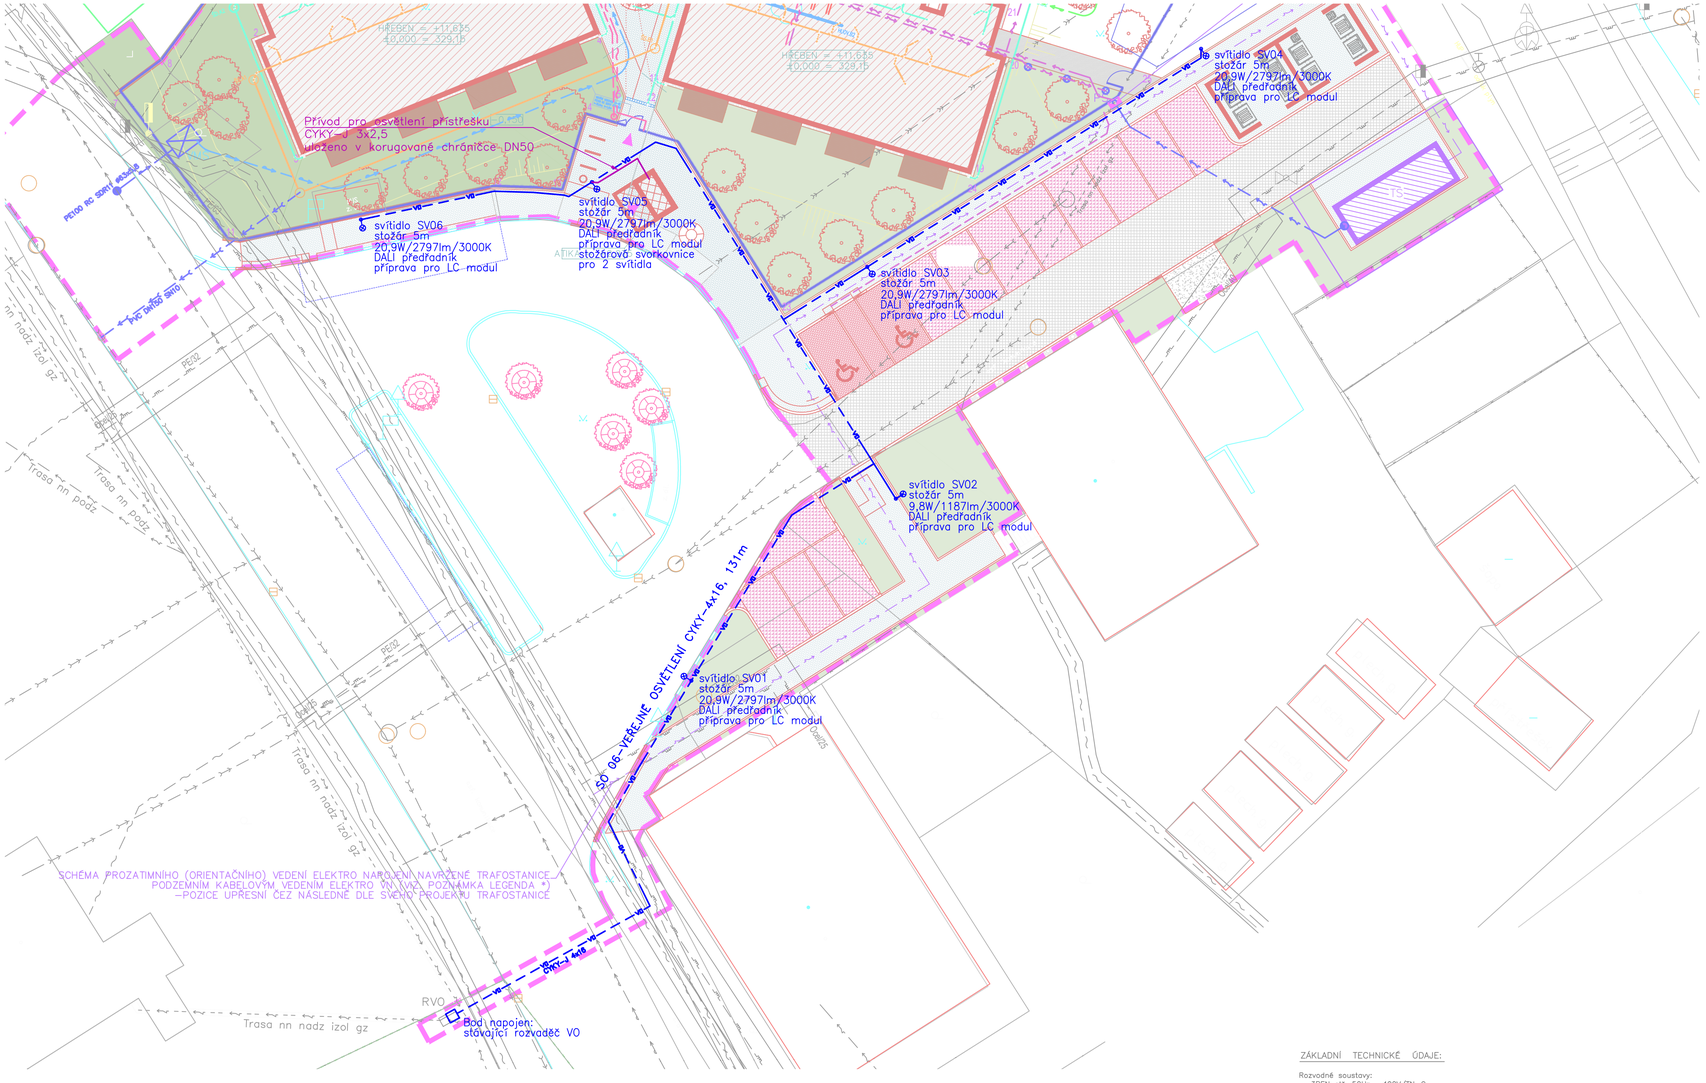

LEGENDA

STÁVAJÍCÍ STAV

- HRANICE KATASTRŮ
- 18/1 — PARCELACE /HRANICE POZEMKŮ/
- OBJEKTY
- OPLOCENÍ
- DOPRAVNÍ INFRASTRUKTURA
- DŘEVINY / STROMY

TECHNICKÁ INFRASTRUKTURA

- NADZEMNÍ ELEKTRO NN
- PODZEMNÍ KABELOVÉ ELEKTRO NN
- RVO — ELEKTRO ROZVODNICE PRO V.O.
- PLYNOVOD STL (VČ. PŘÍPOJEK)
- VODOVOD PINÉ VODY (VČ. PŘÍPOJEK)
- KANALIZACE SPLAŠKOVÁ (VČ. PŘÍPOJEK)
- KANALIZACE DEŠŤOVÁ (NEZAMĚŘENÁ)
- DATOVÉ VEDENÍ CETIN (VČ. PŘÍPOJEK)
- KABELOVÉ VEDENÍ ELEKTRO NN
- KABELOVÉ VEDENÍ ELEKTRO SLP PODZEMNÍ
- KABELOVÉ VEDENÍ ELEKTRO SLP NADZEMNÍ
- TČ — TEPELNÉ ČERPADLO (SKUPINA TČ)
- KANALIZACE SPLAŠKOVÁ
- REVIZNÍ / KONTROLNÍ ŠACHTA
- KANALIZACE DEŠŤOVÁ
- REVIZNÍ / KONTROLNÍ ŠACHTA
- VODOVOD (PITNÁ VODA)

NÁVRH – TRAFOSTANICE* (VEŘEJNÁ TECHNICKÁ INFRASTRUKTURA)

- TRAFOSTANICE (TS)
- OCHRANNÉ PÁSMO TRAFOSTANICE (2,0M)
- PODZEMNÍ KABELOVÉ ELEKTRO VN
- OCHRANNÉ PÁSMO KABEL. ELEKTRO VN (1,0M)
- PŘÍPOJKA ELEKTRO PODZEMNÍ KABELOVÉ ELEKTRO NN

* NÁVRH A PROJEKT ŘEŠENÍ TRAFOSTANICE VČ. ZPŮSOBU A UMÍSTĚNÍ PŘÍPOJNÉHO PODZEMNÍHO KABELOVÉHO ELEKTRO VEDENÍ VN A NAPOJENÍ PŘÍPOJKOVÉ SKŘÍNĚ (SO 9) PODZEMNÍM KABELOVÝM VEDENÍM ELEKTRO NN BUDE ŘEŠEN DOTČENÝM SPRÁVCEM ČEZ

V Ý H L E D – SOUBĚŽNĚ ŘEŠENÝ PROJEKT

- HRANICE NAVRŽENÝCH PLOCH
- MĚSTSKÝ MOBILIÁŘ (DLE VÝBĚRU)
- MULTIFUN. OCHR. MŘÍŽ KE STROMŮM SE SEDACÍMI PRVKY
- SADOVÉ ÚPRAVY

NÁVRHOVANÝ STAV

- HRANICE ŘEŠENÉHO ÚZEMÍ
- SO 01 – BYTOVÝ DŮM
- SO 01 – OKAPOVÝ CHODNÍK (TĚŽENÉ KAMENIVO)
- SO 01 – TERASA
- SO 01 – ZPEVNĚNÉ PLOCHY CHODNÍKŮ (POCHOZÍ)
- SO 01 – ZPEVNĚNÉ PLOCHY CHODNÍKU – BETON
- SO 09 – OPĚRNÁ ZÍDKA
- SO 09 – OPLOCENÍ (PLETIVOVÉ), cca. v. 1,0–1,2 M A v. 1,8 M
- SO 01 – STANOVIŠTĚ POŠTOVNÍCH SCHRÁNEK
- SO 01 – VNITŘNÍ ROZVODY TECHN. INFRASTRUKTURY
- SO 02 – PŘÍSTŘEŠEK AUTOBUSOVÝCH LINEK MHD
- SO 03 – STANOVIŠTĚ ODPADOVÝCH NÁDOB
- SO 03 – ZPEVNĚNÉ PLOCHY CHODNÍKŮ (POCHOZÍ) – VČ. ÚPRAV PLOCH PRO TP (DLE VYHLÁŠKY 398/2009 SB.)
- SO 0 – POLOZPEVNĚNÉ PLOCHY (TĚŽENÉ KAMEN.–VALOUNKY)
- SO 03 – ODVODŇOVACÍ LINIOVÝ DEŠŤOVÝ ŽLAB
- SO 03 – MĚSTSKÝ MOBILIÁŘ (DLE VÝBĚRU)
- STAVEBNIC. OBLOUKOVÁ PARK. LAVIČKA NA CENTRÁL. NOZE
- SO 03 – ZPEVNĚNÉ PLOCHY DOPRAVNÍ (VOZOVKA)
- SO 03 – ZPEVNĚNÉ PLOCHY DOPRAVNÍ (ODSTAV. A PARK. STÁNÍ)
- SO 03 – ZPEVNĚNÉ PLOCHY DOPRAVNÍ (VYHRAZ. STÁNÍ PRO TP) – VČ. ÚPRAV PLOCH PRO TP (DLE VYHLÁŠKY 398/2009 SB.)
- SO 03 – SJEZD ZE ŠTĚRKODRTI
- SO 04 – ZELEŇ (VEŘEJNÁ, NEVEŘEJNÁ – SOUKROMÁ)
- SO 04 – SADOVÉ ÚPRAVY
- SO 04 – TERÉNNÍ MODELACE
- SO 05 – DEMOLICE OBJEKTŮ
- SO 06 – VEŘEJNÉ OSVĚTLENÍ – LAMPA
- SO 06 – VEŘEJNÉ OSVĚTLENÍ – KABELOVÉ VEDENÍ
- SO 07 – PŘÍPOJKA KANALIZACE SPLAŠKOVÁ
- SO 07 – REVIZNÍ / KONTROLNÍ ŠACHTA (K–SPL)
- SO 07 – PŘÍPOJKA KANALIZACE DEŠŤOVÁ
- SO 07 – DEŠŤOVÁ RETENČNÍ NÁDRŽ (RN1, RN2)
- SO 07 – REVIZNÍ / KONTROLNÍ ŠACHTA (K–D)
- SO 08 – PŘÍPOJKA VODY (PITNÁ VODA)
- VMŠ — SO 08 – VODOMĚRNÁ ŠACHTA
- PS — SO 09 – PŘÍPOJKOVÁ SKŘÍŇ (SR622) – UMÍSTĚNÍ PS A PRŮBĚH VEDENÍ SAMOTNÉ PŘÍPOJKY ELEKTRO NN URČENÝ DLE NÁSLEDNÉHO PROJEKTU ČEZ A NAPOJENÍ NA NOVÉ ZBUDOVANOU TRAFOSTANICI NA POZEMKU PARC. Č. 18/12 (ZMĚNA VYCHÁZEJÍCÍ Z UZAVŘENÉ SMLOUVY O SMLOUVĚ BUDOUCÍ O PŘÍPOJENÍ ODBĚR. EL. ZAŘÍZENÍ K DS DO NAPĚT. HLADINY 0,4kV (NN))
- VSTUP DO OBJEKTU / HL. VJEZD DO A VÝJEZD Z OZEMÍ

POZNÁMKA

- poloha a rozměry stávajících jednotlivých IS a přípojek (vodovod, kanalizace, plynovod, elektro nadzemní, podzemní, dálkové kabely, atd.) jsou směrné – informativní (vedení zobrazeno schématicky) nelze je využít pro vytýčení či jako podklad – nutno ověřit a doplnit a nové či chybějící jednotlivé IS před realizací stavby či v dalším stupni PD
- před veškerými výkopovými a jinými stavebními pracemi je nutné předem zaměřit, vytýčit a ochránit stávající a navržená vedení IS, ostatních SO, podzemních objektů, dálkové kabely atd. jsou směrné – informativní a nelze je využít pro vytýčení či jako podklad (řídit se pokyny správců IS a norem ČSN vč. bezpečnosti práce)

ZÁKLADNÍ TECHNICKÉ ÚDAJE:

Rozvodné soustavy:
– 3PEN str. 50Hz , 400V/TN–C
– 3NPE str. 50Hz , 400V/TN–C–S

Ochrana před úrazem elektrickým proudem bude zajištěna v souladu s ČSN 33 2000–4–41 ed.3, ČSN 33 2000–5–54 ed.3, a souvisejícími normami podle odkazů v těchto normách.
Ochrana při poruše je zajištěna ochranným pospojováním a automatickým odpojením od zdroje. Ochrana před nebezpečným dotykem bude zajištěna izolací živých částí, kryty nebo přepážkami.

Uložení kabelů musí být dle platných norem:

ČSN 33 2000–5–52 ed.2 (332000)
Elektrotechnické předpisy – Elektrická zařízení – Část 5: Výběr a stavba elektrických zařízení – Kapitola 52: Výběr soustav a stavba vedení

ČSN 73 6005
Prostorové uspořádání sítí technického vybavení

AKCE	Bytový dům Šumperk - Temenice SO 06 - Veřejné osvětlení				ELEKTRO BLAŤÁK DO NÁVRHU PO REALIZACI
VYPRACOVAL	RADIM BLAŤÁK		KONTROLOVAL	RADIM BLAŤÁK	
MÍSTO	p.č. 18/1, 16/2, 16/6, 16/7 k.ú.: Horní Temenice [764469] Temenická 787 01 Šumperk				PARE
INVESTOR	Město Šumperk.: nám. Míru 364/1, 787 01 Šumperk: IČO:00303461				
ČÁST D.1	DATUM 09/2024	ZAKÁZKA 2024/13	STUPEŇ DPS	FORMÁT 6xA4	MĚŘÍTKO 1:200
ČÁST PŘÍLOHA	INŽENÝRSKÉ OBJEKTY Situace VO				ČÍSLO VÝKRESU D.1-2

Radim Blaťák, Dolany 589, 783 16 Dolany, mobil: 777 578 306, email: info@elektroblatak.cz