


PODÉLNÝ PROFIL PŘÍPOJKY SPLAŠKOVÉ KANALIZACE

KATASTRÁLNÍ ÚZEMÍ  
DRUH POVRCHU  
VZDÁLENOST  
ČÍSLO ŠACHTY  
SCHEMA ŠACHTY

k.ú.: Horní Temenice [764469]		
vozovka	CHODNIK	ZELEN

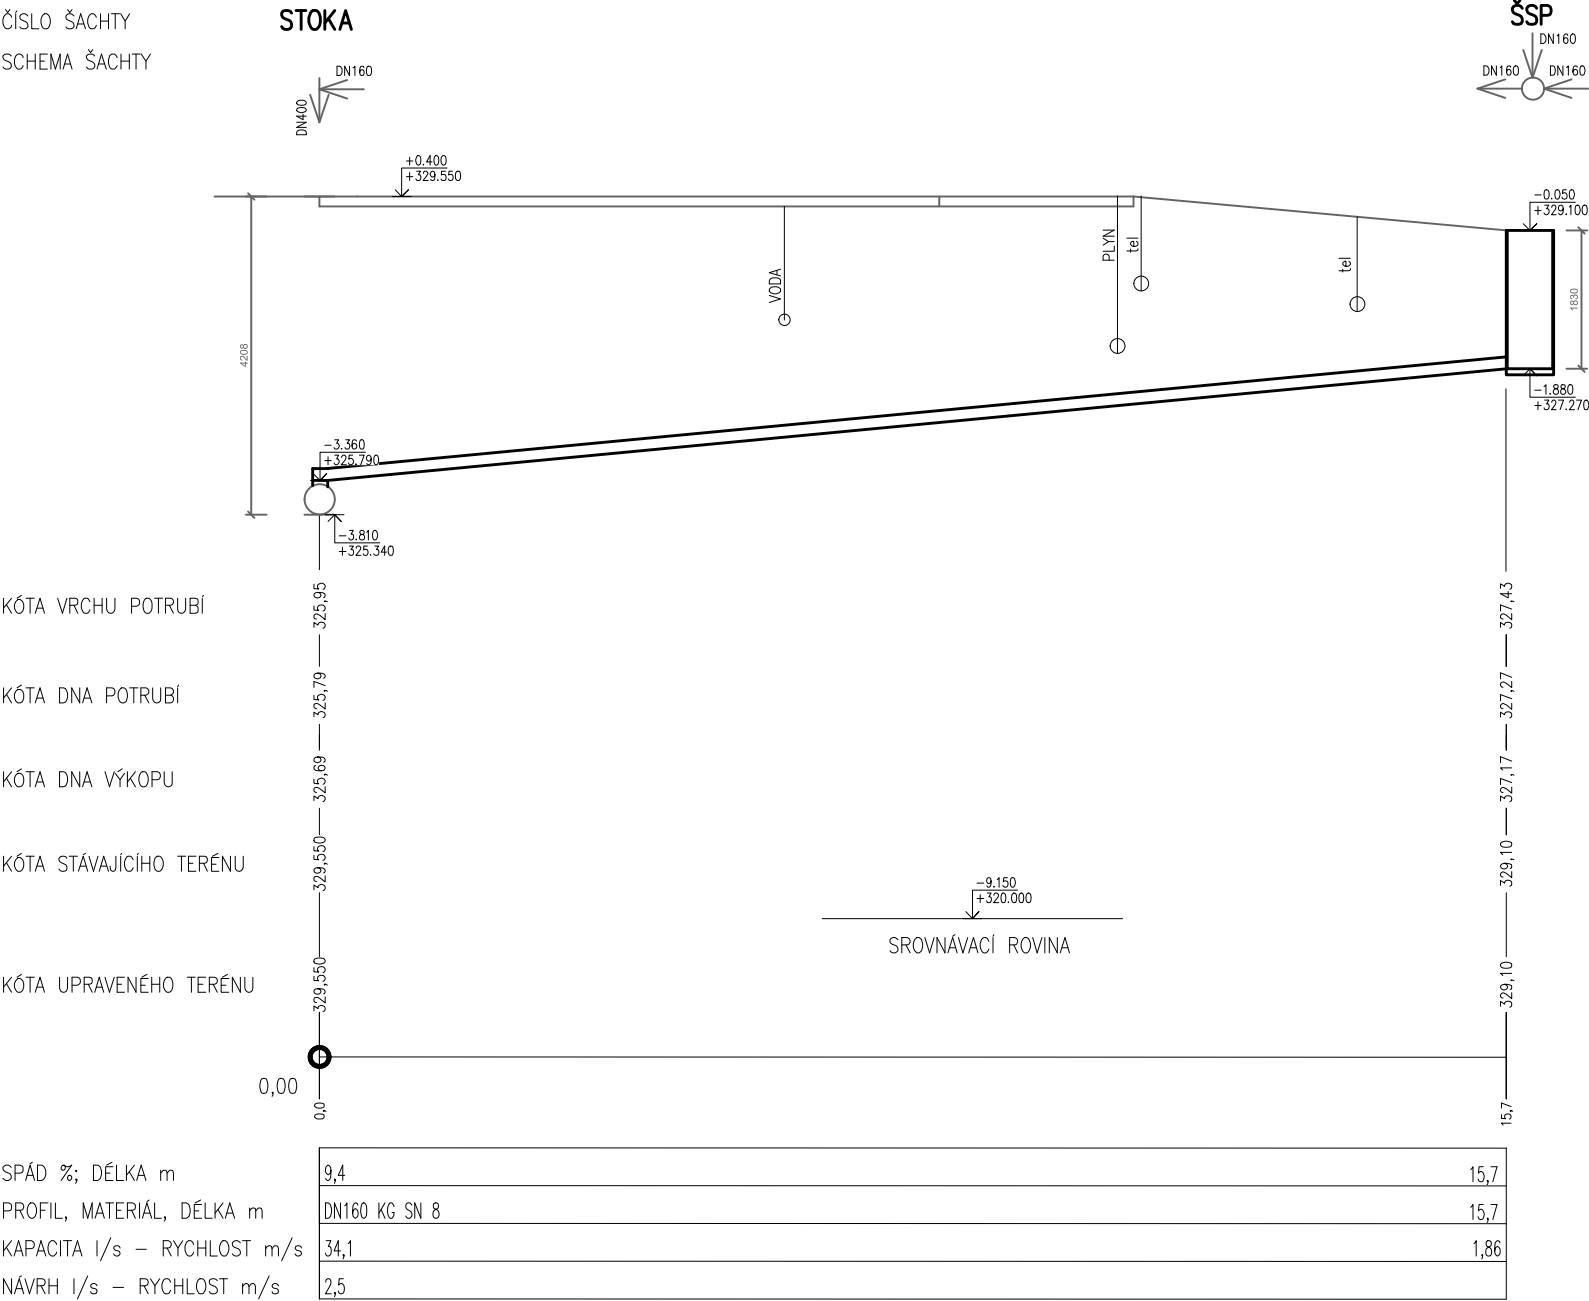

maspart s.r.o. IČ 03198057 © 2024  
Nádražní 1790 Šternberk 78501 www.maspart.com

generální projektant:

maspart s.r.o.  
IČO: 03198057  
Nádražní 1790/22, Šternberk 785 01

zodpovědný projektant:

Ing. arch. Pavel Martinka ČKA 4495  
+420 775 914 146 pavel.martinka@maspart.com



HIP:

GROBER PROJECT, s.r.o.  
Pasteurova 162/13c, 779 00 Olomouc  
Ing. Jiří Grohmann  
+420 776 577 933, j.grohmann@groberproject.cz

projektant části:

Ing. Michal Gerych  
Václavská 330, 760 01 Zlín  
+420 603 176 866, michalgerych@gmail.com

investor:

Město Šumperk  
nám. Míru 364/1, 787 01 Šumperk  
IČO: 00303461

akce:

Bytový dům Šumperk - Temenice

místo:

ulice Temenická  
787 01 Šumperk  
p.č. st. 15/2, 16/2, 16/6, 16/7, 18/1, 18/10, 18/12, 18/13,  
1275/1, 1275/19, 1275/20, 1275/21, 1275/22, 1275/27, 1334,  
1377/8  
k.ú.: Horní Temenice [764469]  
p.č. 919/2, 919/11, 954  
k.ú.: Dolní Temenice [764442]

stupeň:

DOKUMENTACE PRO PROVÁDĚNÍ STAVBY

část:

D.2  
PŘÍPOJKA KANALIZACE

objekt:

SO 07

datum:

10/2024

název výkresu, měřítko:

Podélný profil přípojky  
splaškové kanalizace  
1:100

číslo výkresu:

D.2.  
04