


DRUH POVRCHU ÚZEMÍ
KATASTRÁLNÍ ÚZEMÍ
OKRES:
KRAJ:

STAVAJCI KOMUNIKACE
HORNÍ TEMENICE
ŠUMPERK
OLOMOUCKÝ

SO 3 – KOMUNIKACE A ZPEVNĚNÉ PLOCHY
PODÉLNÝ PROFIL ÚČELOVÉ KOMUNIKACE
M 1:1000/100

SKLONOVÉ POMĚRY:

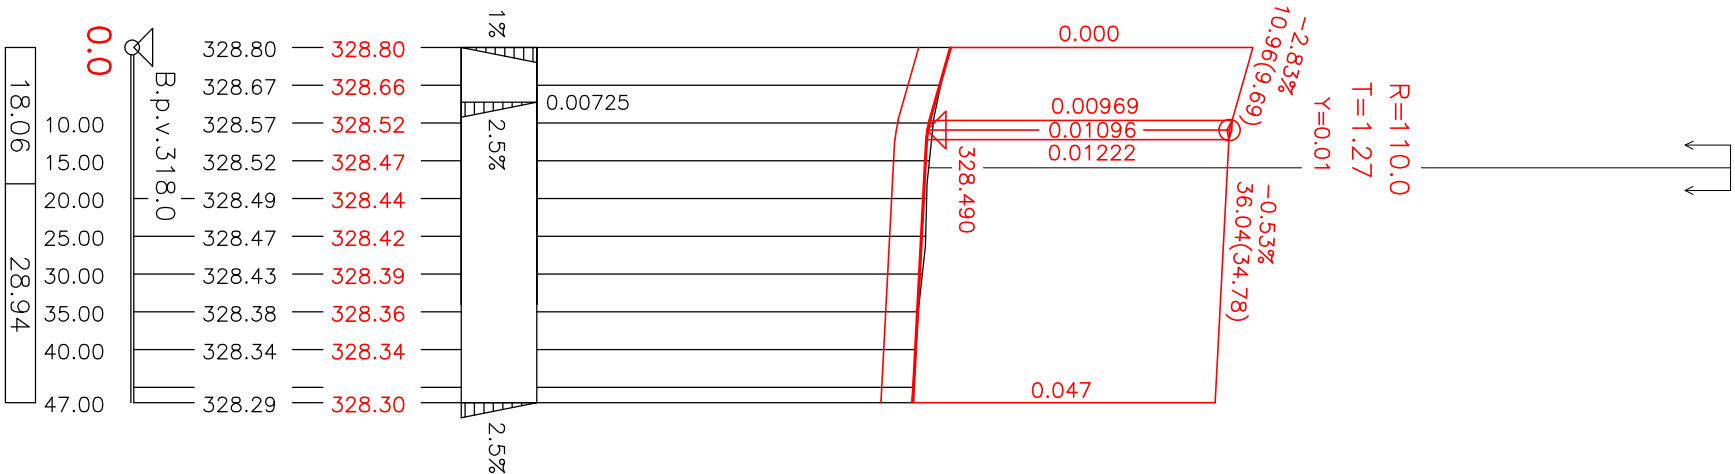


SMĚROVÉ OBLUKY:

P=47.00

47.00

503

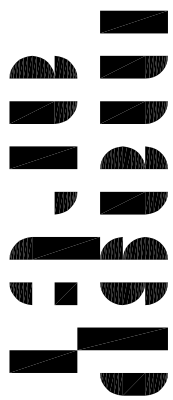

HLAVNÍ PROJEKTANT:		ZODP.PROJEKTANT:	VYPRACOVAL:
ING.ARCH.PAVEL MARTINKA		ING.DOLEŽEL PETR	ŠARATOVÁ HELENA
KRAJ:	OLOMOUCKÝ	MÍSTO:	ŠUMPERK
STAVEBNÍK:	MĚSTO ŠUMPERK		
NÁZEV AKCE:	SOCIÁLNÍ BYDLENÍ ŠUMPERK-TĚMENICE SO 3 - KOMUNIKACE A ZPEVNĚNÉ PLOCHY		
NÁZEV VÝKRESU:	PODÉLNÝ PROFIL		