




POHLED NA BRANKU 1:25

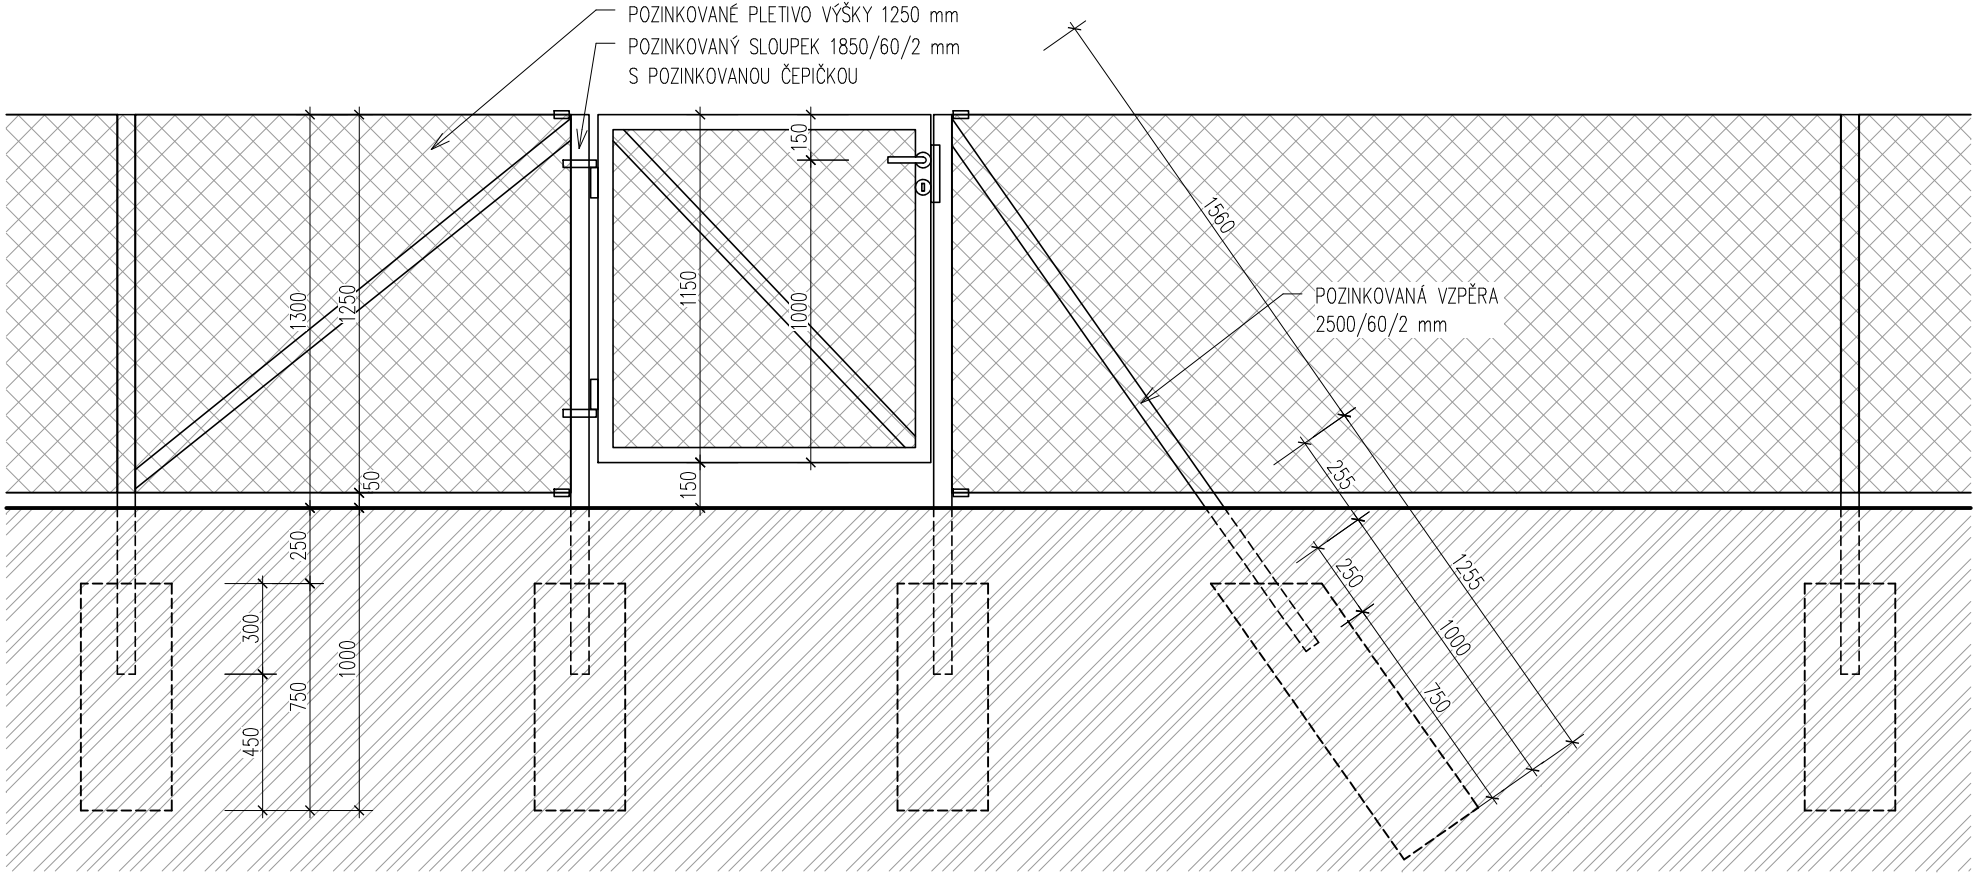

POHLED NA ROH 1:25

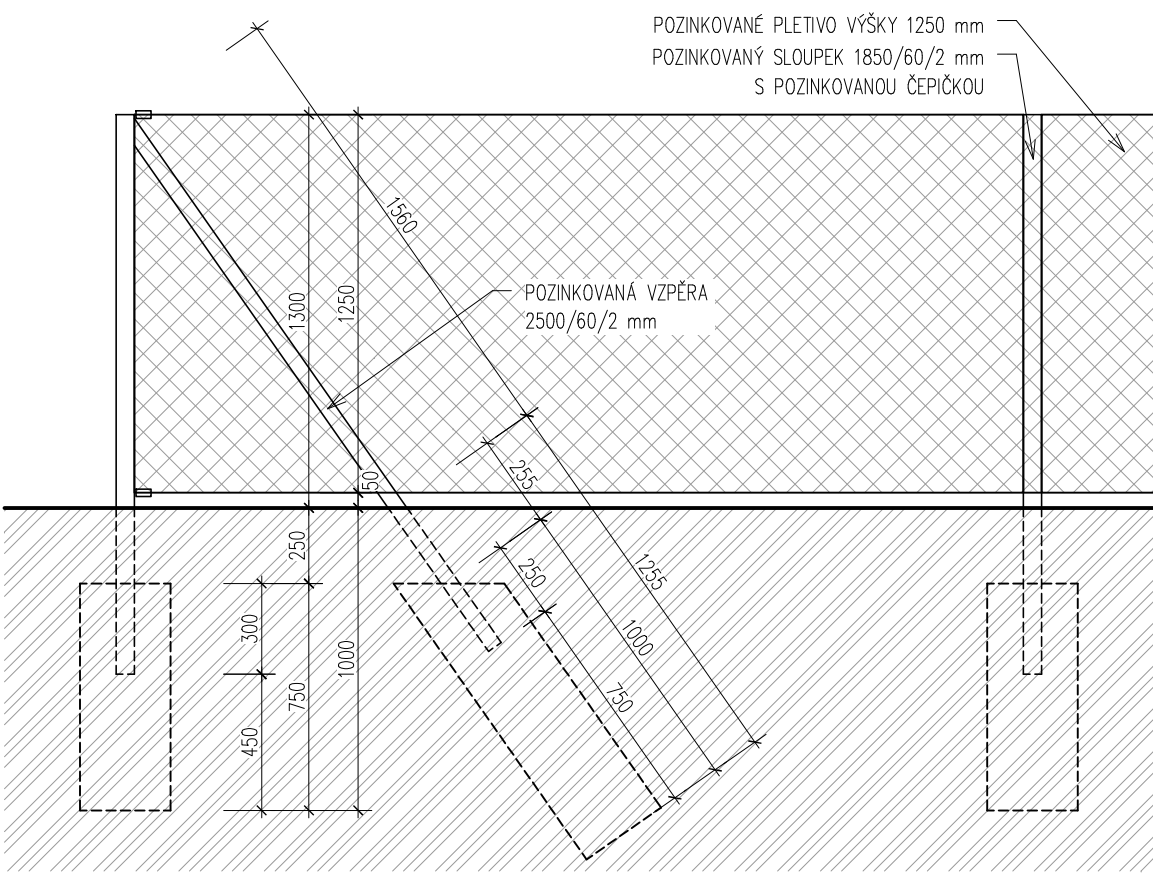

POHLED NA ZAHRADNÍ BRANKU 1:25

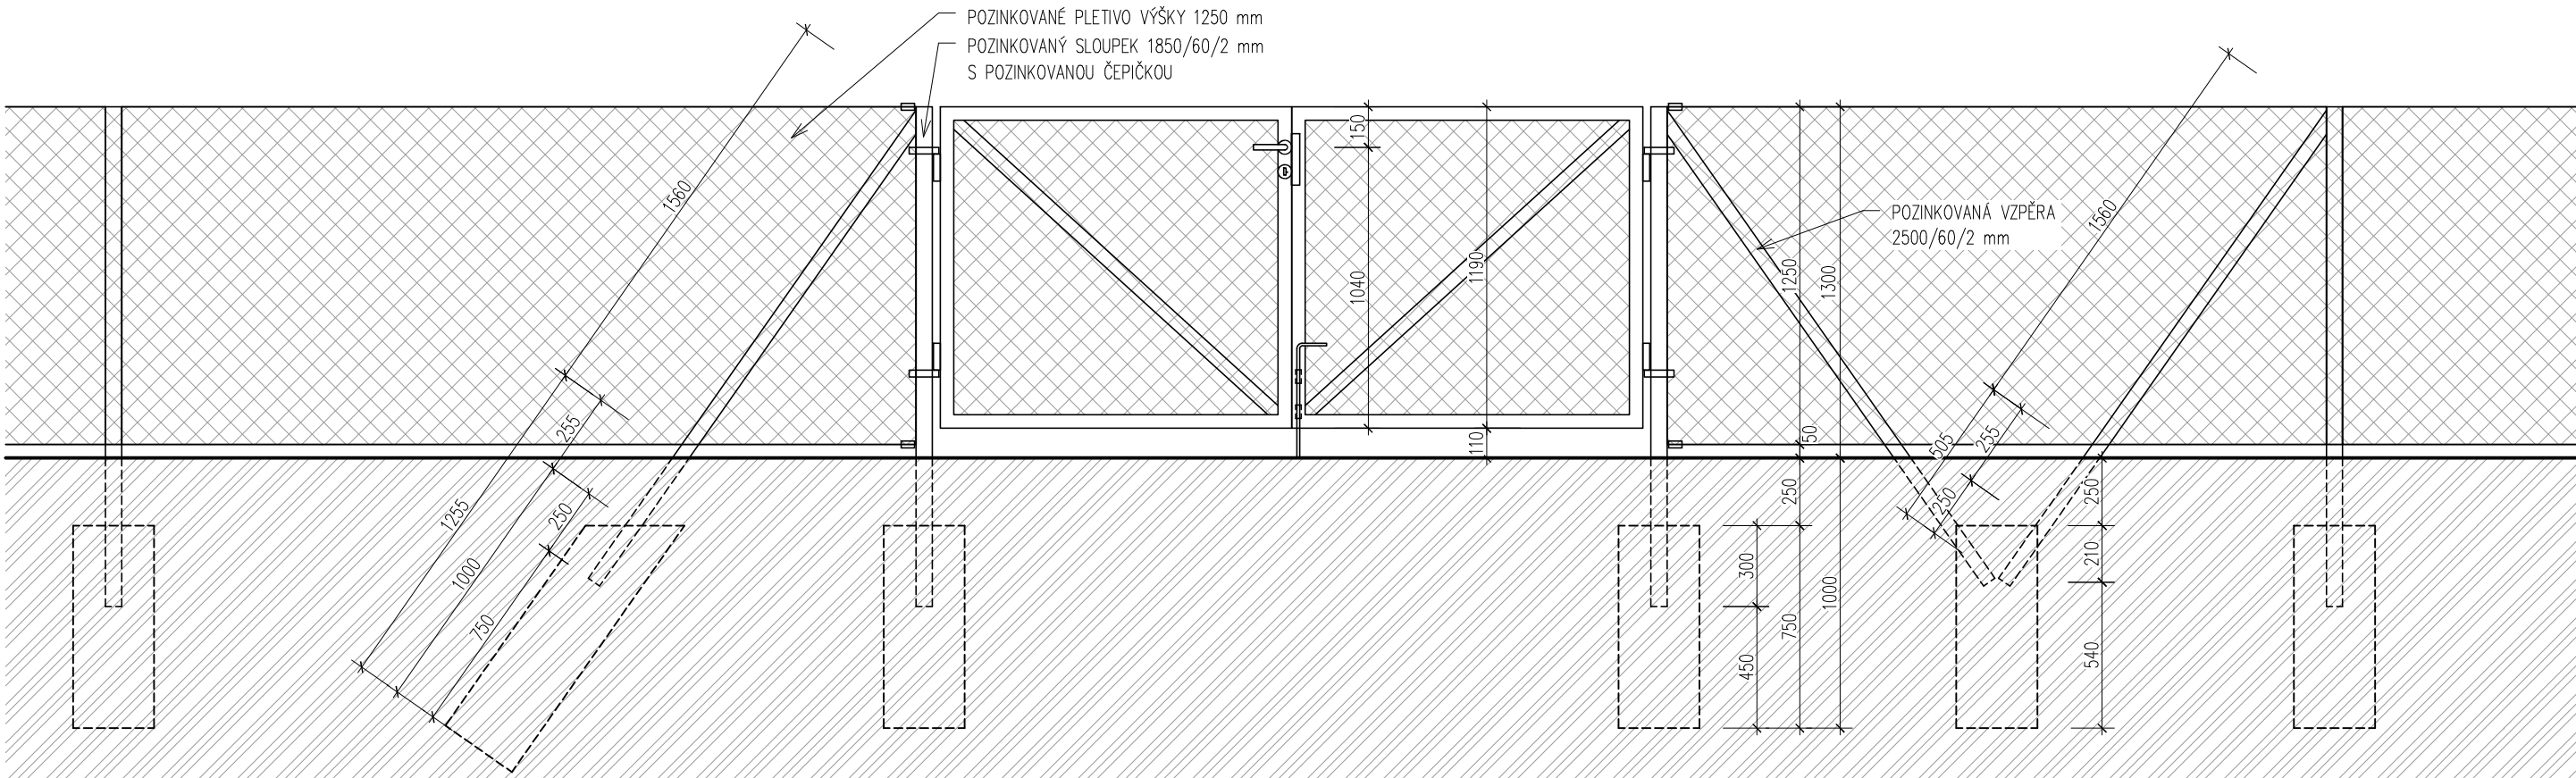

LEGENDA HMOT

ROSTLÝ TERÉN, I. TŘÍDA TĚŽITELNOSTI

POZNÁMKY

- ZÁKLADOVÉ PATKY SLOUPKŮ JSOU VRTÁNY ZEMNÍM VRTÁKEM Ø300 mm DO HLoubKY 1000 mm. PATKY JSOU ZALITY BETONEM DO VÝŠKY 750 mm PRO VYLouČENÍ KOLIZE OBRUBNÍKU A ZÁKLADOVÉ PATKY.
- VZPĚRY SKLOUPKŮ JSOU USTAVENY V ÚHLU 55°, VZPĚRY BRANEK JSOU OSAZENY DO ÚHLOPŘÍČKY BRANKY.
- CELÝ SYSTÉM PLOTU JE ŘEŠENÝ V BARVĚ ZINKU.
- PŘI VÝSTAVBĚ SJEDNOTIT HORNÍ HRANU

masp
art

martinka spusta
architekti

masparti s.r.o. IČ 03198057 © 2024
Nádražní 1790 Šternberk 78501 www.masparti.com

generální projektant:

masparti s.r.o.
IČO: 03198057
Nádražní 1790/22, Šternberk 785 01

zodpovědný projektant:

Ing. arch. Pavel Martinka ČKA 4495
+420 775 914 146 pavel.martinka@masparti.com

GROBER
PROJECT, s.r.o.

HIP:
GROBER PROJECT, s.r.o.
Pasteurova 162/13c, 779 00 Olomouc
Ing. Jiří Grohmann
+420 776 577 933, j.grohmann@groberproject.cz

projektant části:

GROBER PROJECT, s.r.o.
Pasteurova 162/13c, 779 00 Olomouc
Dominik Štefek
+420 705 338 594, stefek@groberproject.cz

investor:

Město Šumperk
nám. Míru 364/1, 787 01 Šumperk
IČO: 00303461

akce:

Bytový dům Šumperk - Temenice

místo:
ulice Temenická
787 01 Šumperk
p.č. st. 15/2, 16/2, 16/6, 16/7, 18/1, 18/10, 18/12, 18/13,
1275/1, 1275/19, 1275/20, 1275/21, 1275/22, 1275/27, 1334,
1377/8
k.ú.: Horní Temenice [764469]
p.č. 919/2, 919/11, 954
k.ú.: Dolní Temenice [764442]

stupeň:

DOKUMENTACE PRO PROVÁDĚNÍ STAVBY

část:
D.1.9.
ARCHITEKTONICKO-
STAVEBNÍ ŘEŠENÍ

název výkresu, měřítko:

Pletivový plot
1:25

objekt:
SO 09

datum:
12/2024

číslo výkresu:

D.1.9.2.
03