




PŮDORYS

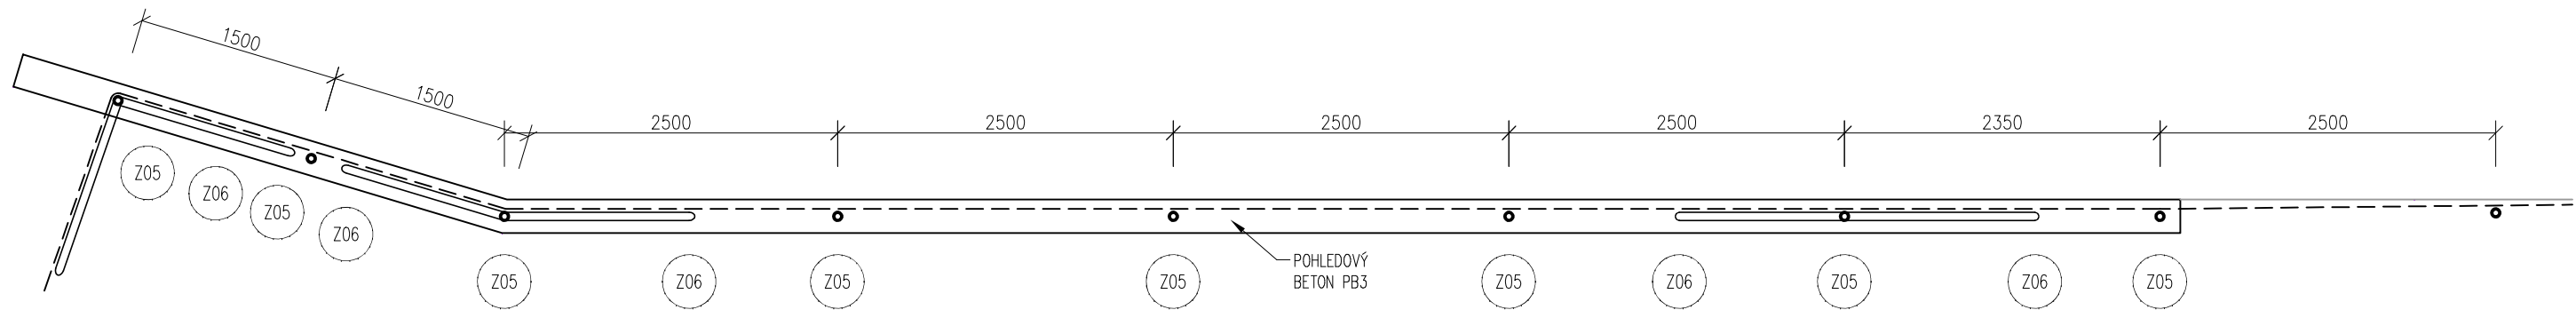

POHLED

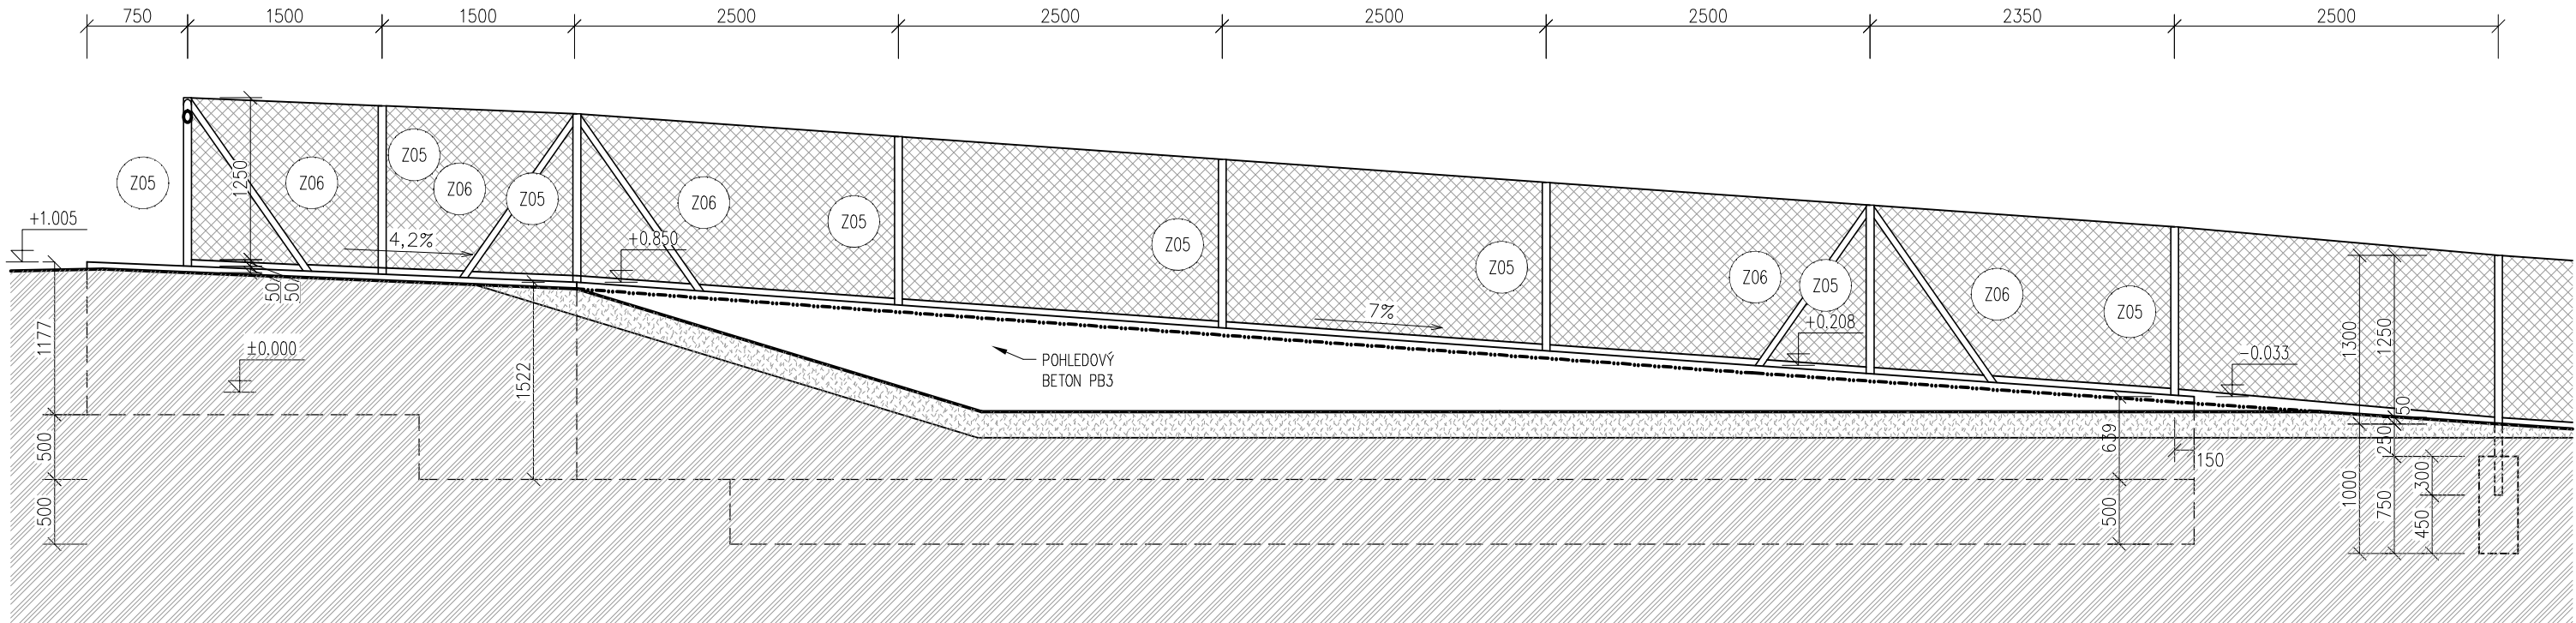

VZOROVÝ PŘÍČNÝ ŘEZ - OPĚRNÁ ZEď OZ1

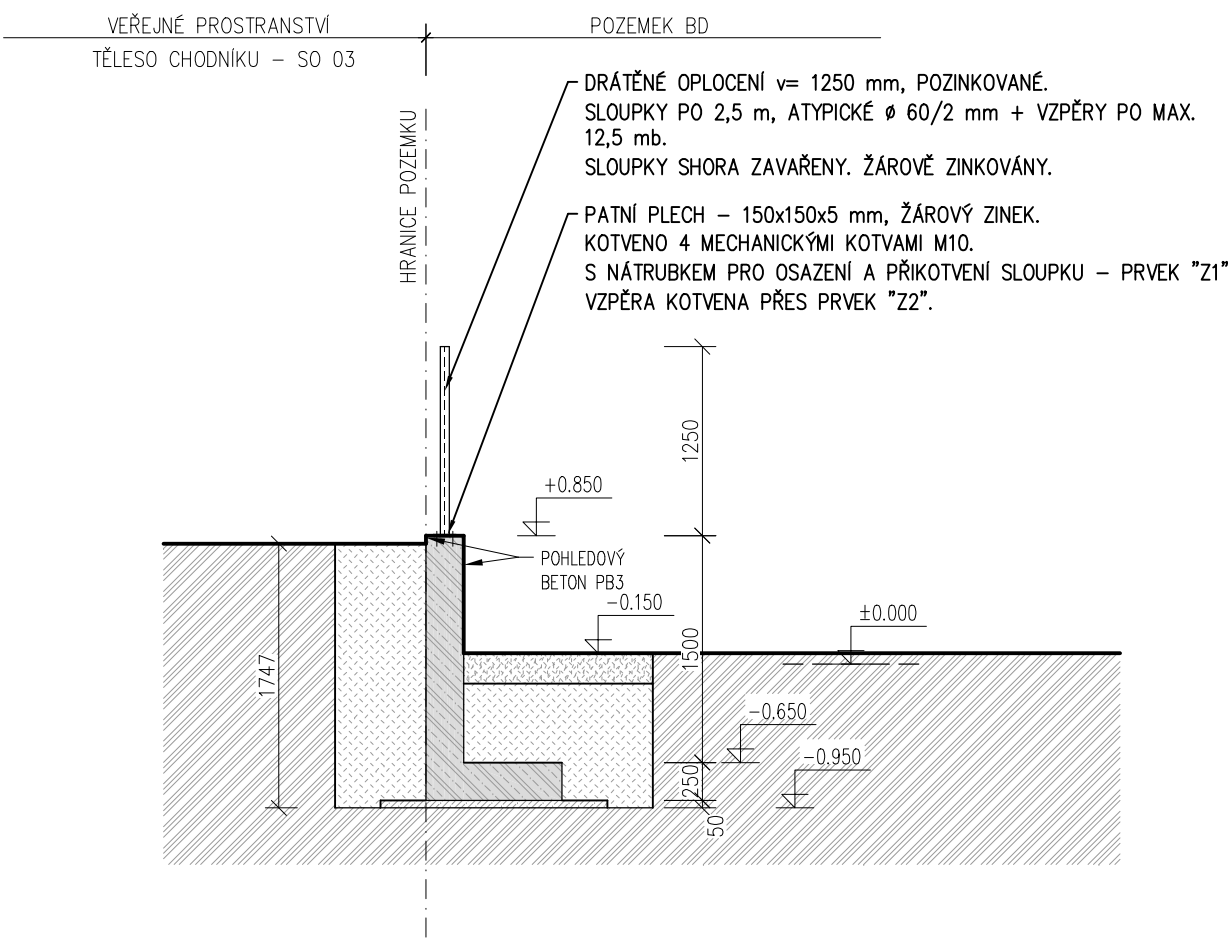

LEGENDA HMOT

- FINÁLNÍ VRSTVA – PŮVODNÍ SEJMUTÁ ORNICE, OSADIT TRAVNÍM SEMENEM
- ZÁSYP VYTĚŽENOU ZEMINOU HUTNĚNOU PO VRSTVÁCH 200 mm
- ROSTLÝ TERÉN, I. TŘÍDA TĚŽITELNOSTI
- HUTNĚNÝ PODSYP – DRCENÉ KAMENIVO FRAKCE 0–32 mm
- ZÁMKOVÁ DLÁŽBA TL. 40 mm

maspart

martinka spusta  
architekti

masparti s.r.o. IČ 03198057 © 2024  
Nádražní 1790 Šternberk 78501 www.masparti.com

generální projektant:

masparti s.r.o.  
IČO: 03198057  
Nádražní 1790/22, Šternberk 785 01

zodpovědný projektant:

Ing. arch. Pavel Martinka ČKA 4495  
+420 776 914 146 pavel.martinka@masparti.com

GROBER  
PROJECT, s.r.o.

HIP:  
GROBER PROJECT, s.r.o.  
Pasteurova 162/13c, 779 00 Olomouc  
Ing. Jiří Grohmann  
+420 776 577 933, j.grohmann@groberproject.cz

projektant části:

GROBER PROJECT, s.r.o.  
Pasteurova 162/13c, 779 00 Olomouc  
Dominik Štefek  
+420 705 338 594, stefek@groberproject.cz

investor:

Město Šumperk  
nám. Míru 364/1, 787 01 Šumperk  
IČO: 00303461

akce:

Bytový dům Šumperk - Temenice

místo:  
ulice Temenická  
787 01 Šumperk  
p.č. st. 15/2, 16/2, 16/6, 16/7, 18/1, 18/10, 18/12, 18/13,  
1275/1, 1275/19, 1275/20, 1275/21, 1275/22, 1275/27, 1334,  
1377/8  
k.ú.: Horní Temenice [764469]  
p.č. 919/2, 919/11, 954  
k.ú.: Dolní Temenice [764442]

stupeň:

DOKUMENTACE PRO PROVÁDĚNÍ STAVBY

část:  
D.1.9.  
ARCHITEKTONICKO-  
STAVEBNÍ ŘEŠENÍ

objekt:  
SO 09  
datum:  
12/2024

název výkresu, měřítko:  
Opěrná zeď 1  
1:50

číslo výkresu:  
D.1.9.2.  
06