Detail 3 - Napojení stropních konstrukcí
1:5

SKLADBA B2
- VINYLOVÉ DÍLCE ..... 2,5 mm
- LEPIDLO DISPERZNÍ NA PŘÍRODNÍ LINOLEUM VČETNĚ SYSTÉMOVÉ PENETRACE PODKLADU ..... 1,0 mm
- SAMONIVELAČNÍ CEMENTOVÁ STĚRKA ..... 5,0 mm
- DILATOVANÝ CEMENTOVÝ POTĚR ..... 70,0 mm
- SYSTÉMOVÁ DESKA PRO POKLÁDKU PODLAHOVÉHO TOPENÍ (TVAROVANÁ) BEZ IZOLAČNÍ DESKY ..... 0,2 mm
- ELASTIFIKOVANÝ EPS POLYSTYREN ..... 40,0 mm
- VYROVNÁVACÍ PĚNOBETON ..... 35,0 mm
- STROPNÍ KONSTRUKCE, ŽEBRROVÁ S VLOŽKAMA S NADBETONÁVKOU ..... 250,0 mm

SKLADBA C1
- KARTÁČOVANÝ (ČESANÝ) BETON VE SPÁDU 1% S KARI SÍTÍ 100/100/8 mm ..... 80,0–120,0 mm
- NETKANÁ TEXTILIE Z POLYPROPYLENOVÝCH VLÁKEN ..... 4,0 mm
- DRENÁŽNÍ PROSTOROVÁ SMYČKOVÁ ROHOŽ Z POLYETHYLENOVÝCH VLÁKEN ..... 6,0 mm
- SEPARAČNÍ FOLIE Z HDPE ..... 0,8 mm
- NETKANÁ TEXTILIE Z POLYPROPYLENOVÝCH VLÁKEN ..... 4,0 mm
- HYDROIZOLAČNÍ SYSTÉM S MOŽNOSTÍ KONTROLY A OPAKOVANÉ AKTIVACE, TVOŘENÝ DVĚMA FOLIEMI Z MĚKČENÉHO PVC SVAŘENÝMI DO SEKTORŮ, S DRENÁŽNÍ VLOŽKOU Z PROSTOROVÉ SMYČKOVÉ ROHOŽE Z POLYETHYLENOVÝCH VLÁKEN ..... 9,0 mm
- NETKANÁ TEXTILIE Z POLYPROPYLENOVÝCH VLÁKEN ..... 4,0 mm
- SPÁDOVÉ KLÍNY Z PĚNOVÉHO POLYSTYRENU ..... 30,0–80,0 mm
- DESKY ZE STABILIZOVANÉHO PĚNOVÉHO POLYSTYRENU ..... 60,0 mm
- NATAVITELNÝ PÁS Z SBS MODIFIKOVANÉHO ASFALTU S NOSNOU VLOŽKOU Z AL FOLIE KAŠÍROVANOU SKLENĚNÝMI VLÁKNY ..... 4,0 mm
- ASFATOVÁ PENETRAČNÍ EMULZE BEZ OBSAHU ROZPOUŠTĚDEL ..... 0,0 mm
- STROPNÍ ŽB KONSTRUKCE ..... 180 mm

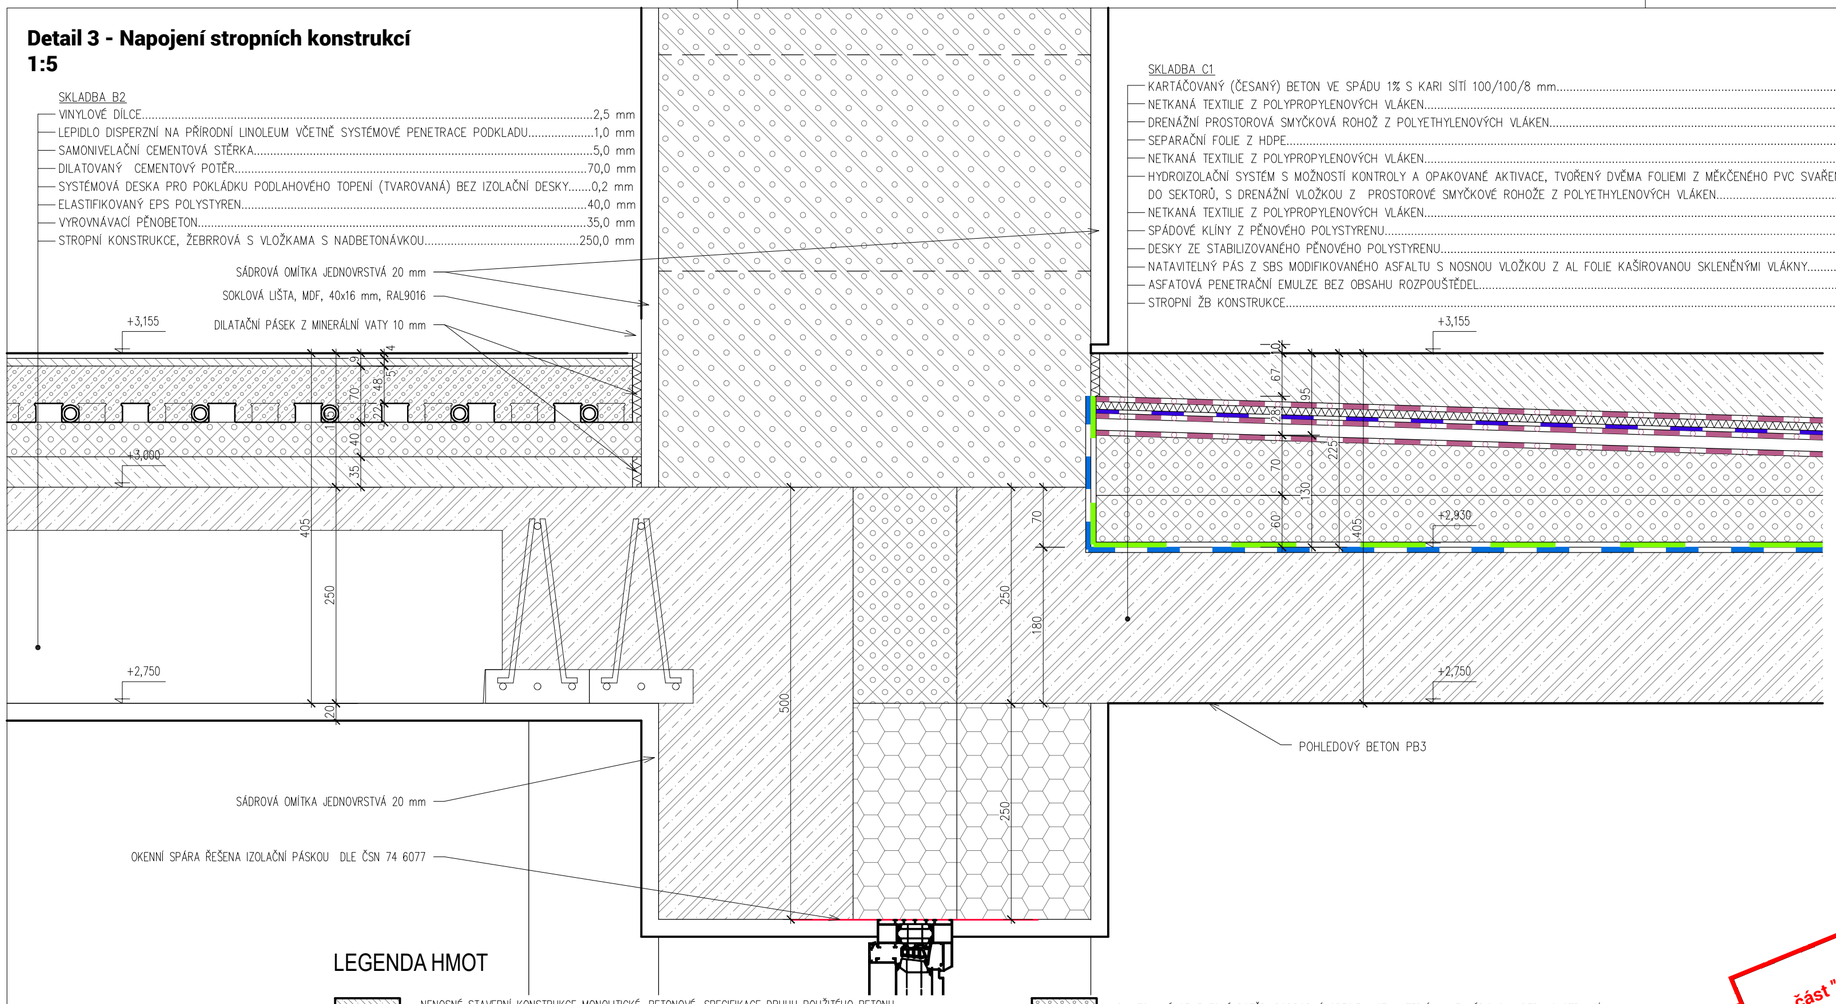

LEGENDA ZNAČEK

A–E	D.1.1.2.15 SKLADBY KONSTRUKCÍ – PODLAHY A STROPY
S	D.1.1.2.15 SKLADBY KONSTRUKCÍ – STŘECHA A STROPY
Z	D.1.1.2.15 SKLADBY KONSTRUKCÍ – ZDIVO
F	D.1.1.2.16 VÝPIS PRVKŮ PSV – A) FASÁDNÍ PRVKY
T/P,L	D.1.1.2.16 VÝPIS PRVKŮ PSV – B) TRUHLÁŘSKÉ PRVKY
K	D.1.1.2.16 VÝPIS PRVKŮ PSV – C) KLEMPÍŘSKÉ PRVKY
Z	D.1.1.2.16 VÝPIS PRVKŮ PSV – D) ZÁMEČNICKÉ PRVKY
OS	D.1.1.2.16 VÝPIS PRVKŮ PSV – E) OSTATNÍ PRVKY
P	VIZ. TABULKA PŘEKLADŮ

LEGENDA HMOT

- NENOSNÉ STAVEBNÍ KONSTRUKCE MONOLITICKÉ, BETONOVÉ, SPECIFIKACE DRUHU POUŽITÉHO BETONU – VIZ D.1.2.STAVEBNĚ KONSTRUKČNÍ ŘEŠENÍ, POPŘ. DLE SPECIFIKACE VE VÝPISU SKLADEB KONSTRUKCÍ
- TEPELNÁ IZOLACE ZE STABILIZOVANÉHO PĚNOVÉHO POLYSTYRENU, PODROBNÁ SPECIFIKACE MATERIÁLU VIZ. VÝPIS SKLADEB KONSTRUKCÍ, ALT. VIZ POZNÁMKY
- NOSNÉ STAVEBNÍ KONSTRUKCE MONOLITICKÉ, ŽELEZOBETONOVÉ, SPECIFIKACE DRUHU POUŽITÉHO BETONU A VÝZTUŽE – VIZ D.1.2.STAVEBNĚ KONSTRUKČNÍ ŘEŠENÍ, POPŘ. DLE SPECIFIKACE VE VÝPISU SKLADEB KONSTRUKCÍ
- TEPELNÁ IZOLACE Z EXPANDOVANÉHO PĚNOVÉHO POLYSTYRENU (EPS), λ_D=min.0,039 W/m*K, PODROBNÁ SPECIFIKACE MATERIÁLU VIZ VÝPIS SKLADEB KONSTRUKCÍ, ALT. VIZ POZNÁMKY
- NOSNÉ OBVODOVÉ ZDIVO JEDNOVRSTVÉ TEPELNĚIZOLAČNÍ – TVÁRNICE TL. 500mm Z AUTOKLÁVOVÉHO PÓROBETONU S DVOJITÝM PEREM, DRÁŽKOU A ÚCHOPOVÝMI KAPSAMI, OBJEMOVÁ HMOTNOST 300 kg/m^3, λ_D=0,077 W/m*K, R_w=50dB, ROZMĚRU 499x500x249mm, PEVNOSTI V TLAKU 2,2 MPa, NA CELOPLOŠNĚ NANESENOU MALTU PRO TENKÉ SPÁRY 1–3mm PEVNOSTI 5MPa (DLE EN 771-4), VÝSLEDNÁ CHARAKTERISTICKÁ PEVNOST ZDIVA V TLAKU MUSÍ BÝT MINIMÁLNĚ 1,25 MPa
- DILATOVANÝ CEMENTOVÝ POTĚR, PODROBNÁ SPECIFIKACE MATERIÁLU VIZ VÝPIS SKLADEB KONSTRUKCÍ
- SAMONIVELAČNÍ CEMENTOVÝ POTĚR, PODROBNÁ SPECIFIKACE MATERIÁLU VIZ VÝPIS SKLADEB KONSTRUKCÍ
- NETKANÁ TEXTILIE, PODROBNÁ SPECIFIKACE MATERIÁLU VIZ VÝPIS SKLADEB KONSTRUKCÍ
- SEPARAČNÍ FOLIE, PODROBNÁ SPECIFIKACE MATERIÁLU VIZ VÝPIS SKLADEB KONSTRUKCÍ
- PROSTOROVÁ SMYČKOVÁ ROHOŽ, PODROBNÁ SPECIFIKACE MATERIÁLU VIZ VÝPIS SKLADEB KONSTRUKCÍ
- HYDROIZOLACE, PODROBNÁ SPECIFIKACE MATERIÁLU VIZ VÝPIS SKLADEB KONSTRUKCÍ
- PENETRACE, PODROBNÁ SPECIFIKACE MATERIÁLU VIZ VÝPIS SKLADEB KONSTRUKCÍ

přehledové schema

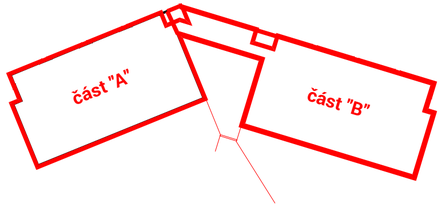

martinka spusta architekti

masparti s.r.o. IČ 03198057 © 2024
Nádražní 1790 Šternberk 78501 www.masparti.com

generální projektant:

masparti s.r.o.
IČO: 03198057
Nádražní 1790/22, Šternberk 785 01

zodpovědný projektant:

Ing. arch. Pavel Martinka ČKA 4495
+420 775 914 146 pavel.martinka@masparti.com

GROBER PROJECT, s.r.o.

HIP:

GROBER PROJECT, s.r.o.
Pasteurova 162/13c, 779 00 Olomouc
Ing. Jiří Grohmann
+420 776 577 933, j.grohmann@groberproject.cz

projektant části:

Dominik Štefek
Pasteurova 162/13c, 779 00 Olomouc
+420 705 338 594, stefek@groberproject.cz

investor:

Město Šumperk
nám. Míru 364/1, 787 01 Šumperk
IČO: 00303461

akce:

Bytový dům Šumperk - Temenice

místo:

ulice Temenická
787 01 Šumperk
p.č. st. 15/2, 16/2, 16/6, 16/7, 18/1, 18/10, 18/12, 18/13, 1275/1, 1275/19, 1275/20, 1275/21, 1275/22, 1275/27, 1334, 1377/8
k.ú.: Horní Temenice [764469]
p.č. 919/2, 919/11, 954
k.ú.: Dolní Temenice [764442]

stupeň:

DOKUMENTACE PRO PROVÁDĚNÍ STAVBY

část:
D.1.1
ARCHITEKTONICKO-STAVEBNÍ ŘEŠENÍ

objekt:
SO 01

datum:
10/2024

název výkresu, měřítko:
Detail 3 - napojení stropních konstrukcí - část "A+B"
1:5

číslo výkresu:
D.1.1.2
18-C