


Detail 8 - Podlahová vpust' v přízemí
1:5

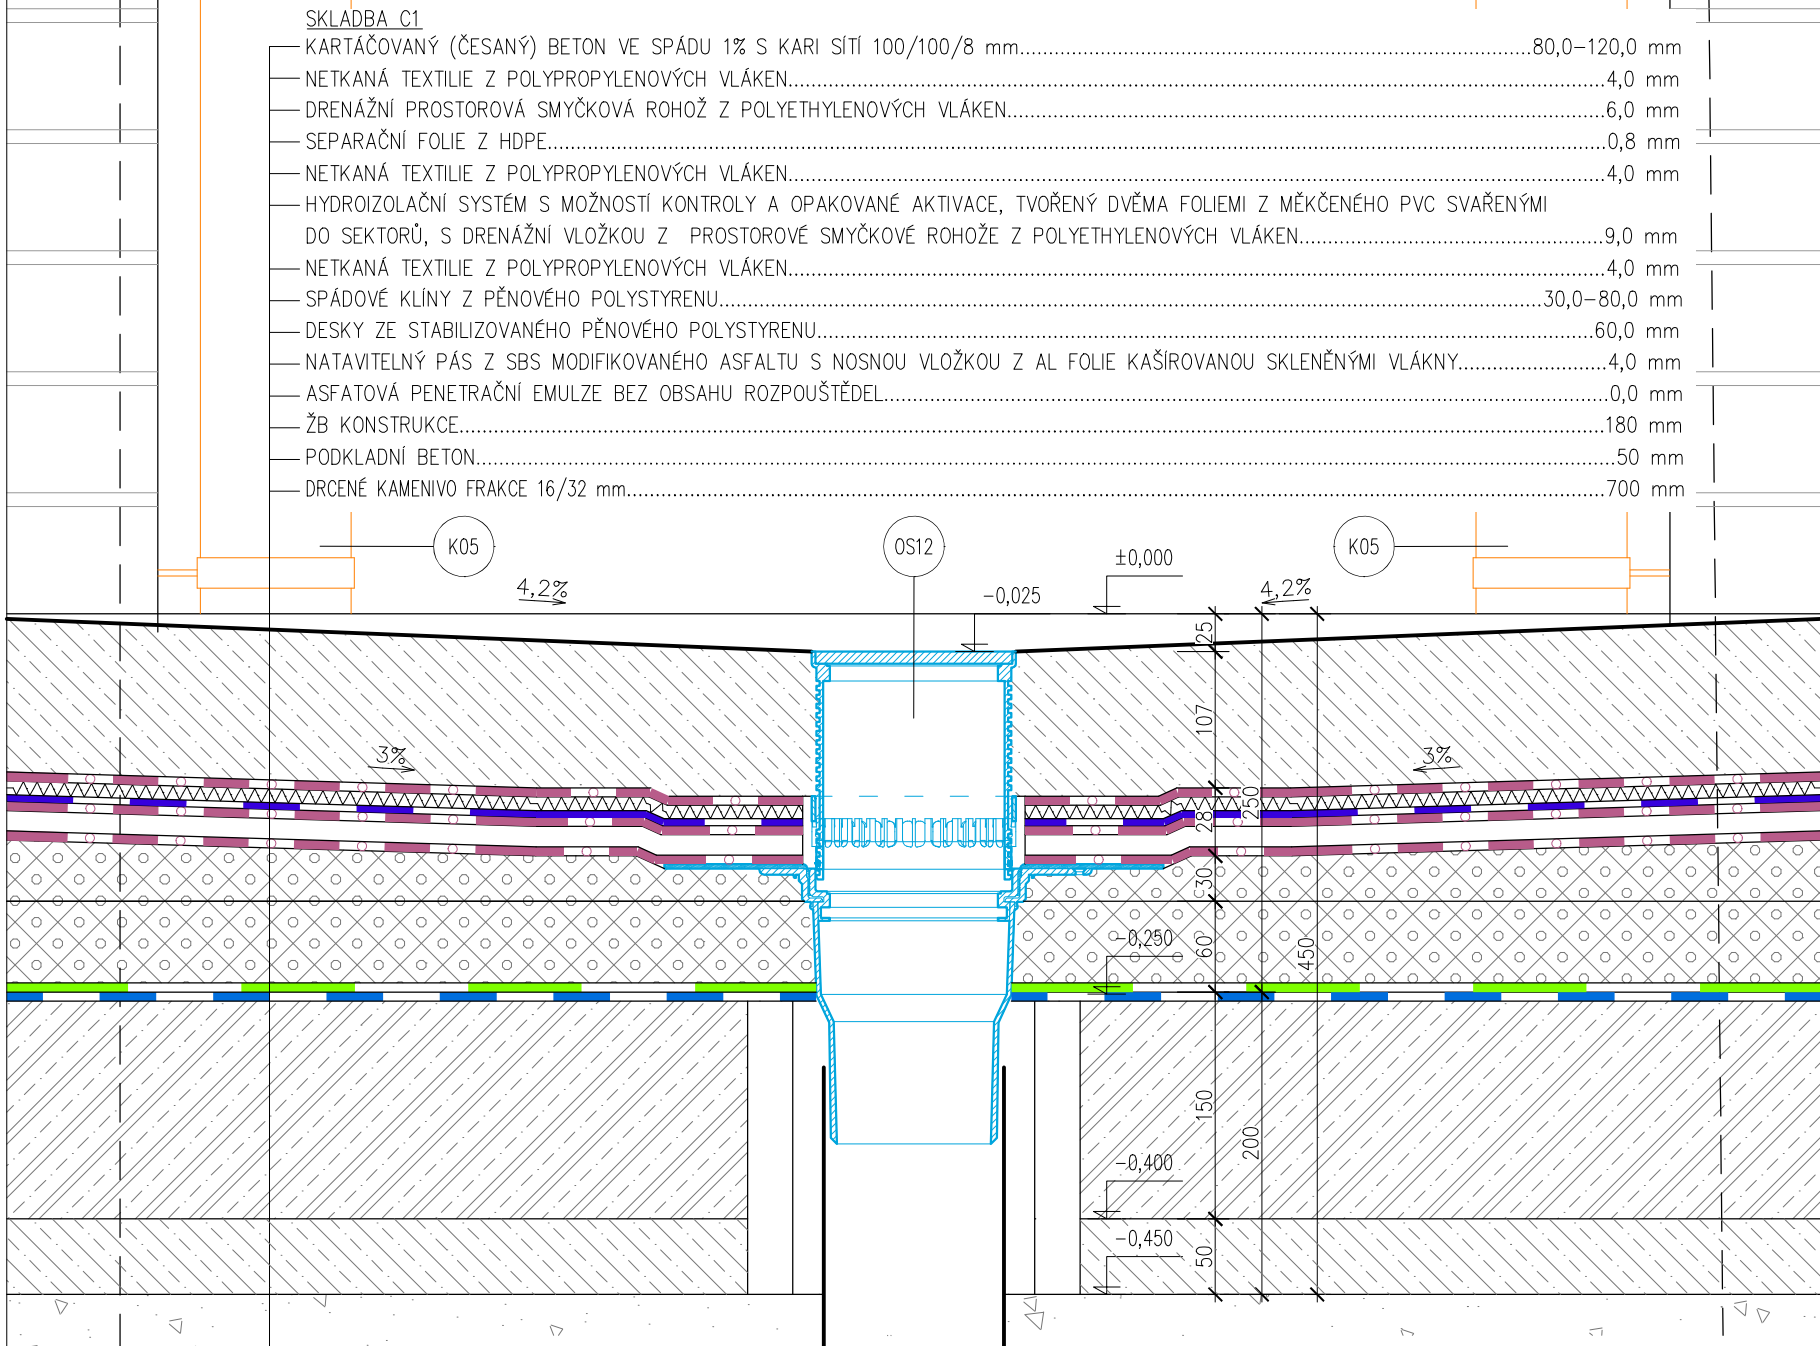


LEGENDA HMOT

- | | |
|--|---|
| | NENOSNÉ STAVEBNÍ KONSTRUKCE MONOLITICKÉ, BETONOVÉ, SPECIFIKACE DRUHU POUŽITÉHO BETONU – VIZ D.1.2.STAVEBNĚ KONSTRUKČNÍ ŘEŠENÍ, POPŘ. DLE SPECIFIKACE VE VÝPISU SKLADEB KONSTRUKCÍ |
| | TEPELNÁ IZOLACE ZE STABILIZOVANÉHO PĚNOVÉHO POLYSTYRENU, PODROBNÁ SPECIFIKACE MATERIÁLU VIZ VÝPIS SKLADEB KONSTRUKCÍ, ALT. VIZ POZNÁMKY |
| | NOSNÉ STAVEBNÍ KONSTRUKCE MONOLITICKÉ, ŽELEZOBETONOVÉ, SPECIFIKACE DRUHU POUŽITÉHO BETONU A VÝZTUŽE – VIZ D.1.2.STAVEBNĚ KONSTRUKČNÍ ŘEŠENÍ, POPŘ. DLE SPECIFIKACE VE VÝPISU SKLADEB KONSTRUKCÍ |
| | HUTNĚNÝ PODSYP – DRČENÉ KAMENIVO FRAKCE 16–32 MM |
| | NETKANÁ TEXTILIE, PODROBNÁ SPECIFIKACE MATERIÁLU VIZ VÝPIS SKLADEB KONSTRUKCÍ |
| | SEPARAČNÍ FOLIE, PODROBNÁ SPECIFIKACE MATERIÁLU VIZ VÝPIS SKLADEB KONSTRUKCÍ |
| | PROSTOROVÁ SMYČKOVÁ ROHOŽ, PODROBNÁ SPECIFIKACE MATERIÁLU VIZ VÝPIS SKLADEB KONSTRUKCÍ |
| | HYDROIZOLACE, PODROBNÁ SPECIFIKACE MATERIÁLU VIZ VÝPIS SKLADEB KONSTRUKCÍ |
| | PENETRACE, PODROBNÁ SPECIFIKACE MATERIÁLU VIZ VÝPIS SKLADEB KONSTRUKCÍ |

LEGENDA ZNAČEK

- | | |
|-------|--|
| A–E | D.1.1.2.15 SKLADBY KONSTRUKCÍ – PODLAHY A STROPY |
| S | D.1.1.2.15 SKLADBY KONSTRUKCÍ – STŘECHA A STROPY |
| Z | D.1.1.2.15 SKLADBY KONSTRUKCÍ – ZDIVO |
| F | D.1.1.2.16 VÝPIS PRVKŮ PSV – A) FASÁDNÍ PRVKY |
| T/P,L | D.1.1.2.16 VÝPIS PRVKŮ PSV – B) TRUHLÁŘSKÉ PRVKY |
| K | D.1.1.2.16 VÝPIS PRVKŮ PSV – C) KLEMPÍŘSKÉ PRVKY |
| Z | D.1.1.2.16 VÝPIS PRVKŮ PSV – D) ZÁMEČNICKÉ PRVKY |
| OS | D.1.1.2.16 VÝPIS PRVKŮ PSV – E) OSTATNÍ PRVKY |
| P | VIZ. TABULKA PŘEKLADŮ |

přehledové schema

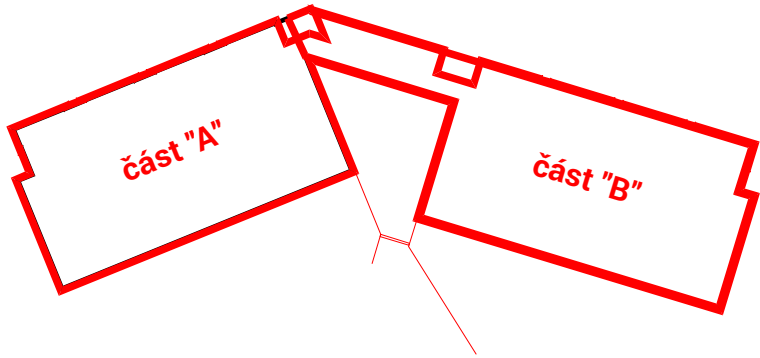

maspart

martinka spusta
architekti

masparti s.r.o. IČ 03198057 © 2024
Nádražní 1790 Šternberk 78501 www.masparti.com

generální projektant:

masparti s.r.o.
IČO: 03198057
Nádražní 1790/22, Šternberk 785 01

zodpovědný projektant:

Ing. arch. Pavel Martinka ČKA 4495
+420 775 914 146 pavel.martinka@masparti.com

GROBER
PROJECT, s.r.o.

HIP:

GROBER PROJECT, s.r.o.
Pasteurova 162/13c, 779 00 Olomouc
Ing. Jiří Grohmann
+420 776 577 933, j.grohmann@groberproject.cz

projektant části:

Dominik Štefek
Pasteurova 162/13c, 779 00 Olomouc
+420 705 338 594, stefek@groberproject.cz

investor:

Město Šumperk
nám. Míru 364/1, 787 01 Šumperk
IČO: 00303461

akce:

Bytový dům Šumperk - Temenice

místo:

ulice Temenická
787 01 Šumperk
p.č. st. 15/2, 16/2, 16/6, 16/7, 18/1, 18/10, 18/12, 18/13,
1275/1, 1275/19, 1275/20, 1275/21, 1275/22, 1275/27, 1334,
1377/8
k.ú.: Horní Temenice [764469]
p.č. 919/2, 919/11, 954
k.ú.: Dolní Temenice [764442]

stupeň:

DOKUMENTACE PRO PROVÁDĚNÍ STAVBY

část:

D.1.1
ARCHITEKTONICKO-
STAVEBNÍ ŘEŠENÍ
název výkresu, měřítko:
**Detail 8 - podlahová
vpust' v přízemí
- část "B"**
1:50

objekt:

SO 01

datum:

10/2024

číslo výkresu:

D.1.1.2
18-H